



Samþykkt þann  
 10. mars 2022  
 f.h. byggingarfulltrúans í Hafnarfirði  
 Hjálmar A. Jónsson

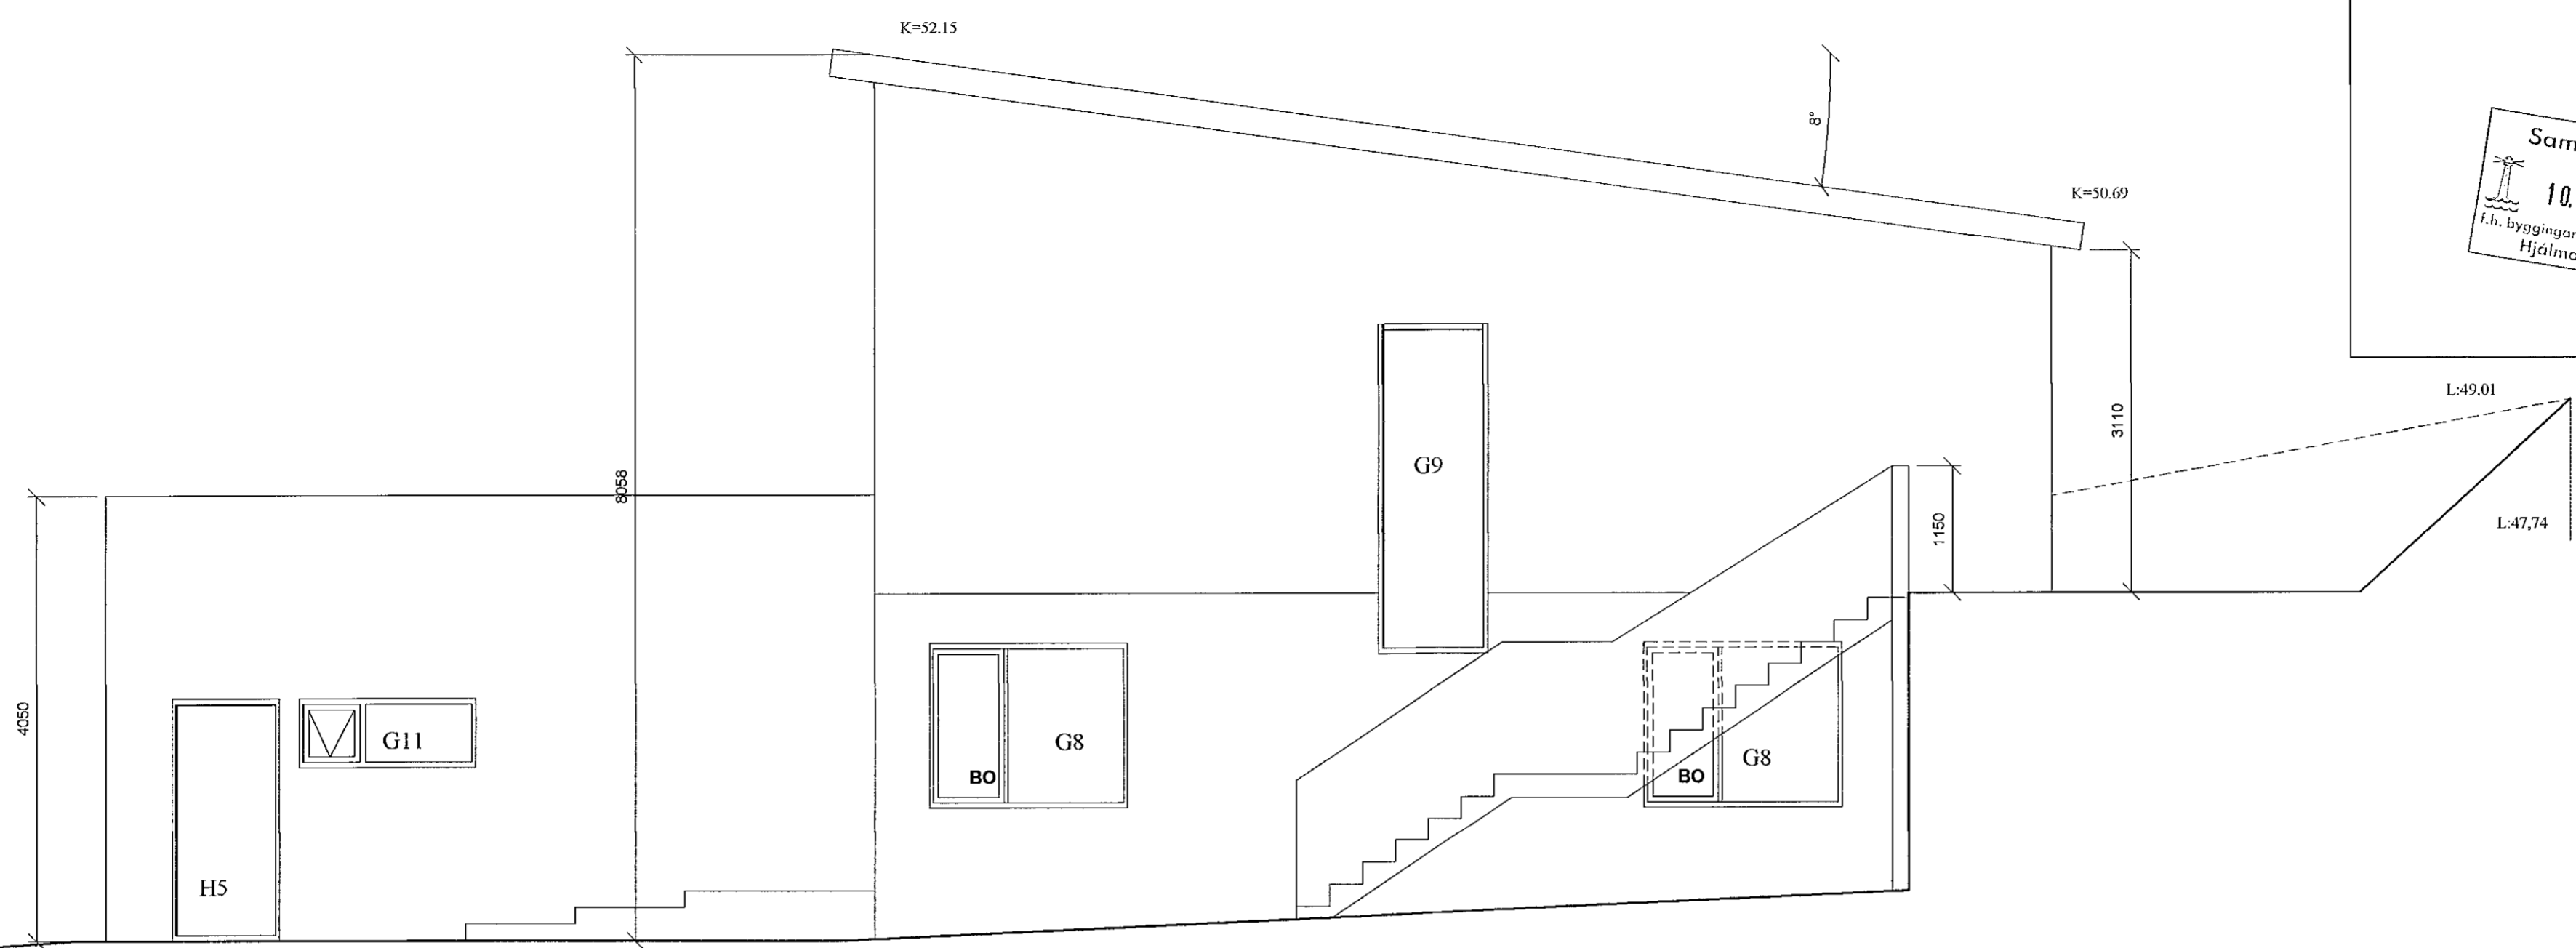

Útlit austur

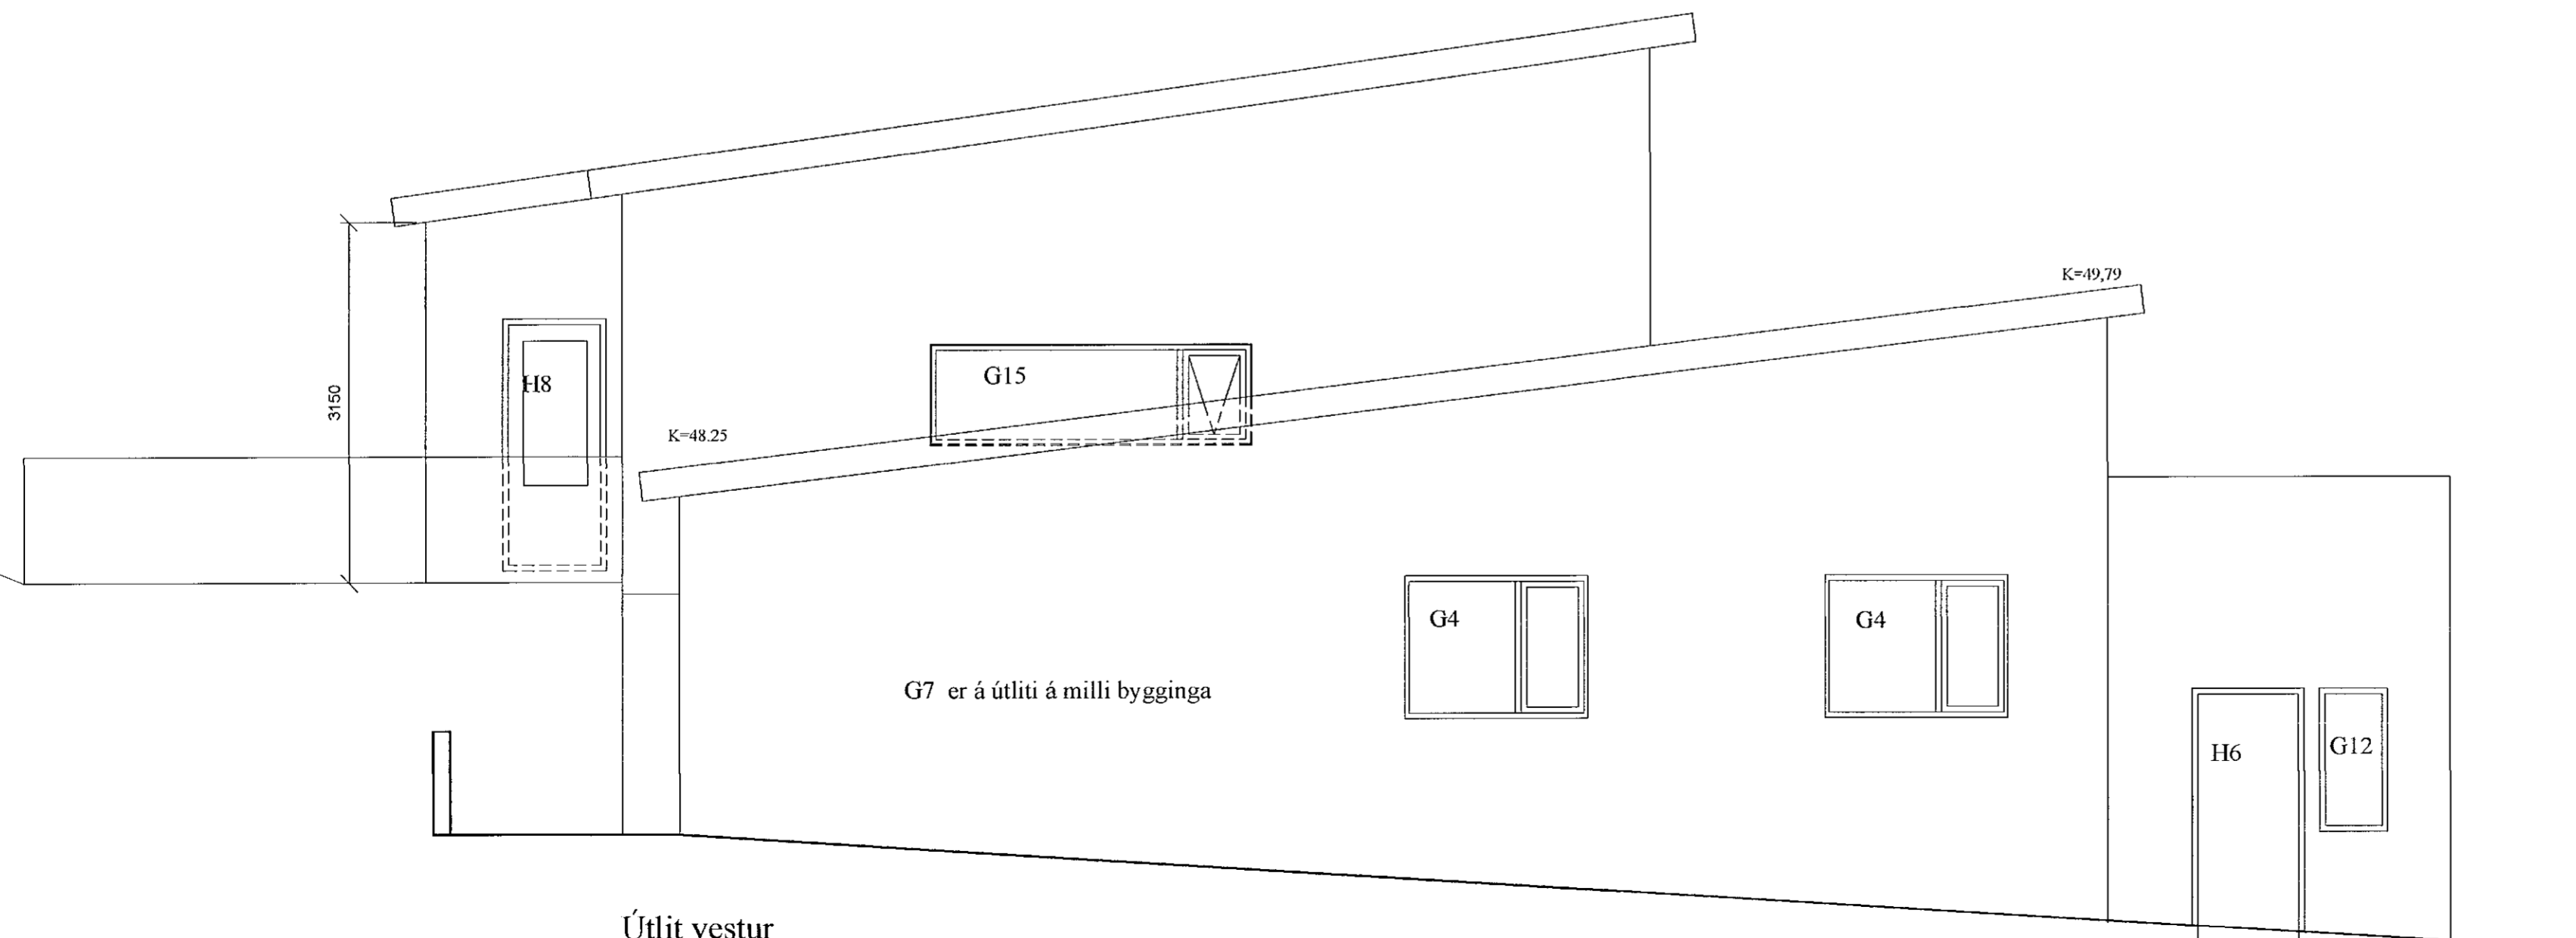

Útlit vestur

Öll mál staðfærast áður en framkvæmdir hefjast, ósamræmi í teikningum tilkynnist hönnuði strax, öll vafaatriði skal bera undir hönnuð.

<b>Smári Björnsson</b>		
Sími: 868 1300 NETFANG: smari.bjornsson@gmail.com kt: 100275 5899		
HEITI VERKS:	<b>Völuskarð 15</b>	
HEITI TEIKNINGAR:	<b>Verkteikning útlit vestur og austur</b>	
MKV: 1:50	DAGS: 28.02.21	NR. TEIKN <b>4</b>
UNDIRSKR.HÖNNUÐAR		ÚTGÁFA <b>A</b>