



Sambykkt þann
 10. mars 2022
 f.h. byggingarfulltrúans í Hafnarfirði
 Hjálmar A. Jónsson

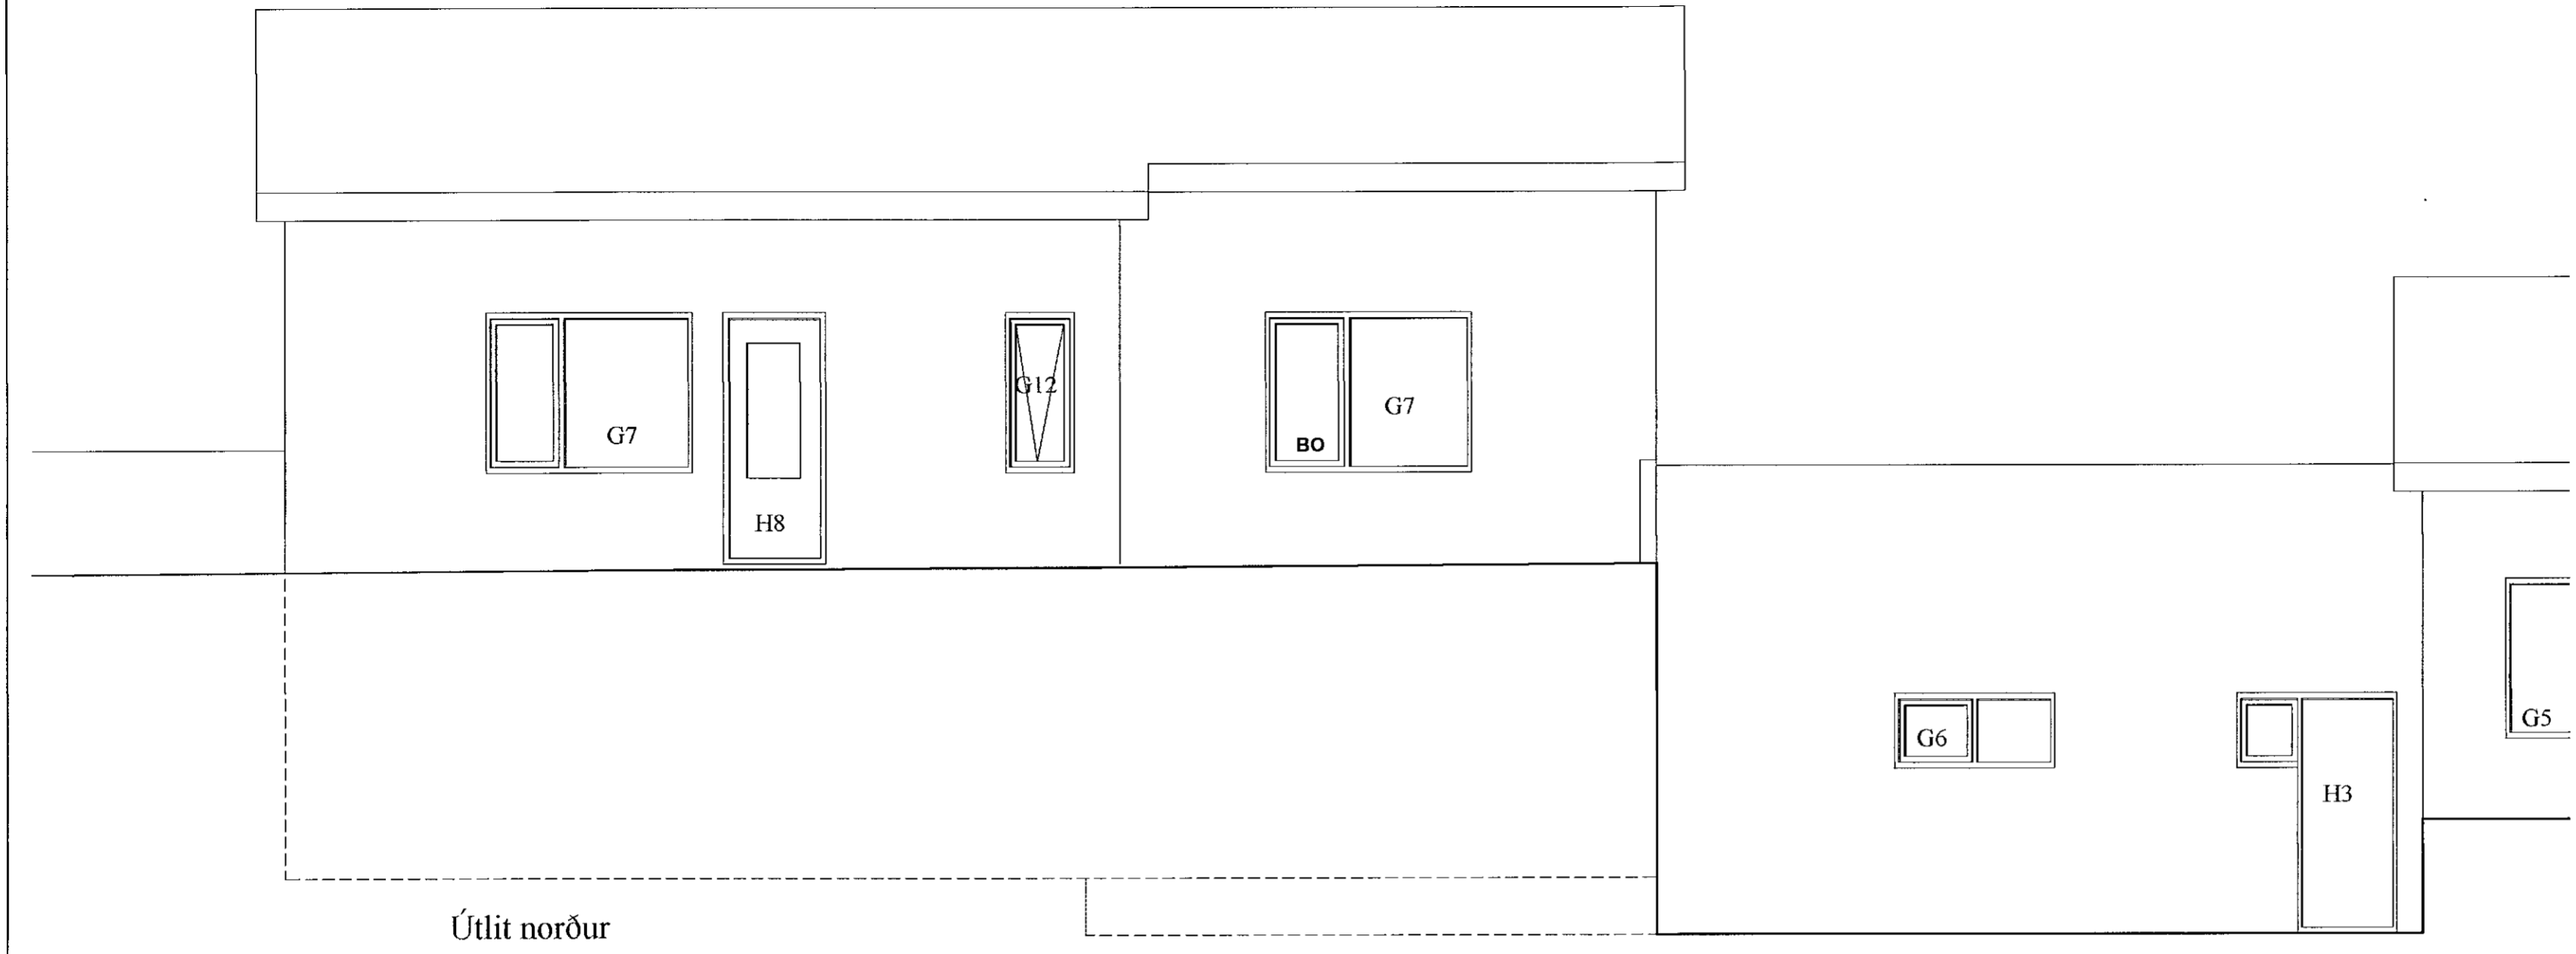

Útlit norður

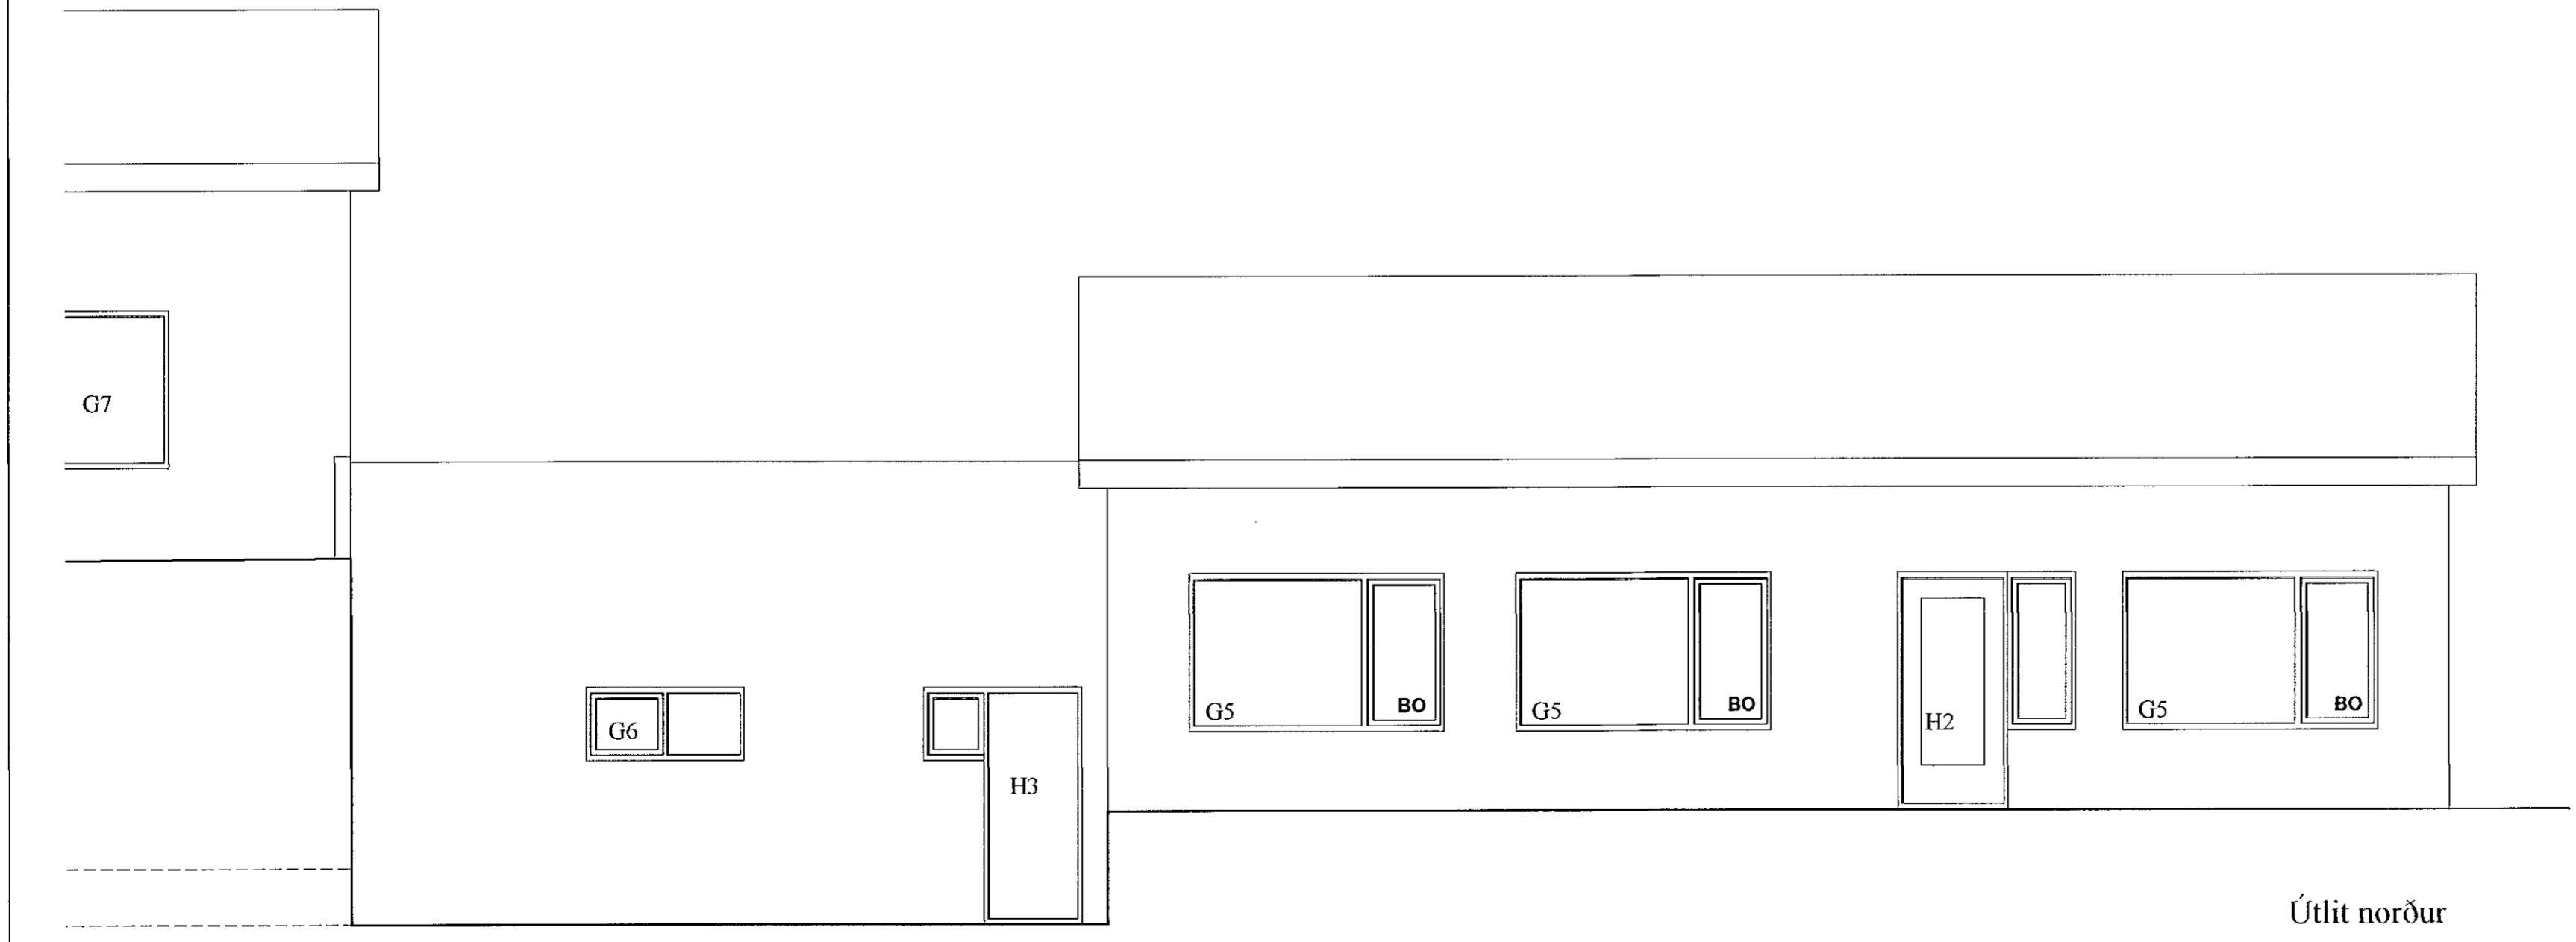

Útlit norður

Öll máli staðfest áður en framkvæmdir hefjast,
 ósamræmi í teikningum tilkynnist hönnuði strax,
 öll vafaatriði skal bera undir hönnuð.

Smári Björnsson

SÍMI: 868 1300
 NETFANG: smari.bjornsson@gmail.com
 kt: 100275 5899

HEITI VERKS: Völuskarð 15

HEITI TEIKNINGAR: Verkteikning
 útlit norður

MKV: 1:50 DAGS: 28.02.21

NR. TEIKN
 6

UNDIRSKR. HÖNNUÐAR

ÚTGÁFA
 A