


Samþykkt þann
 10. mars 2022
 f.h. byggingarfulltrúans í Hafnarfirði
 Hjálmar A. Jónsson

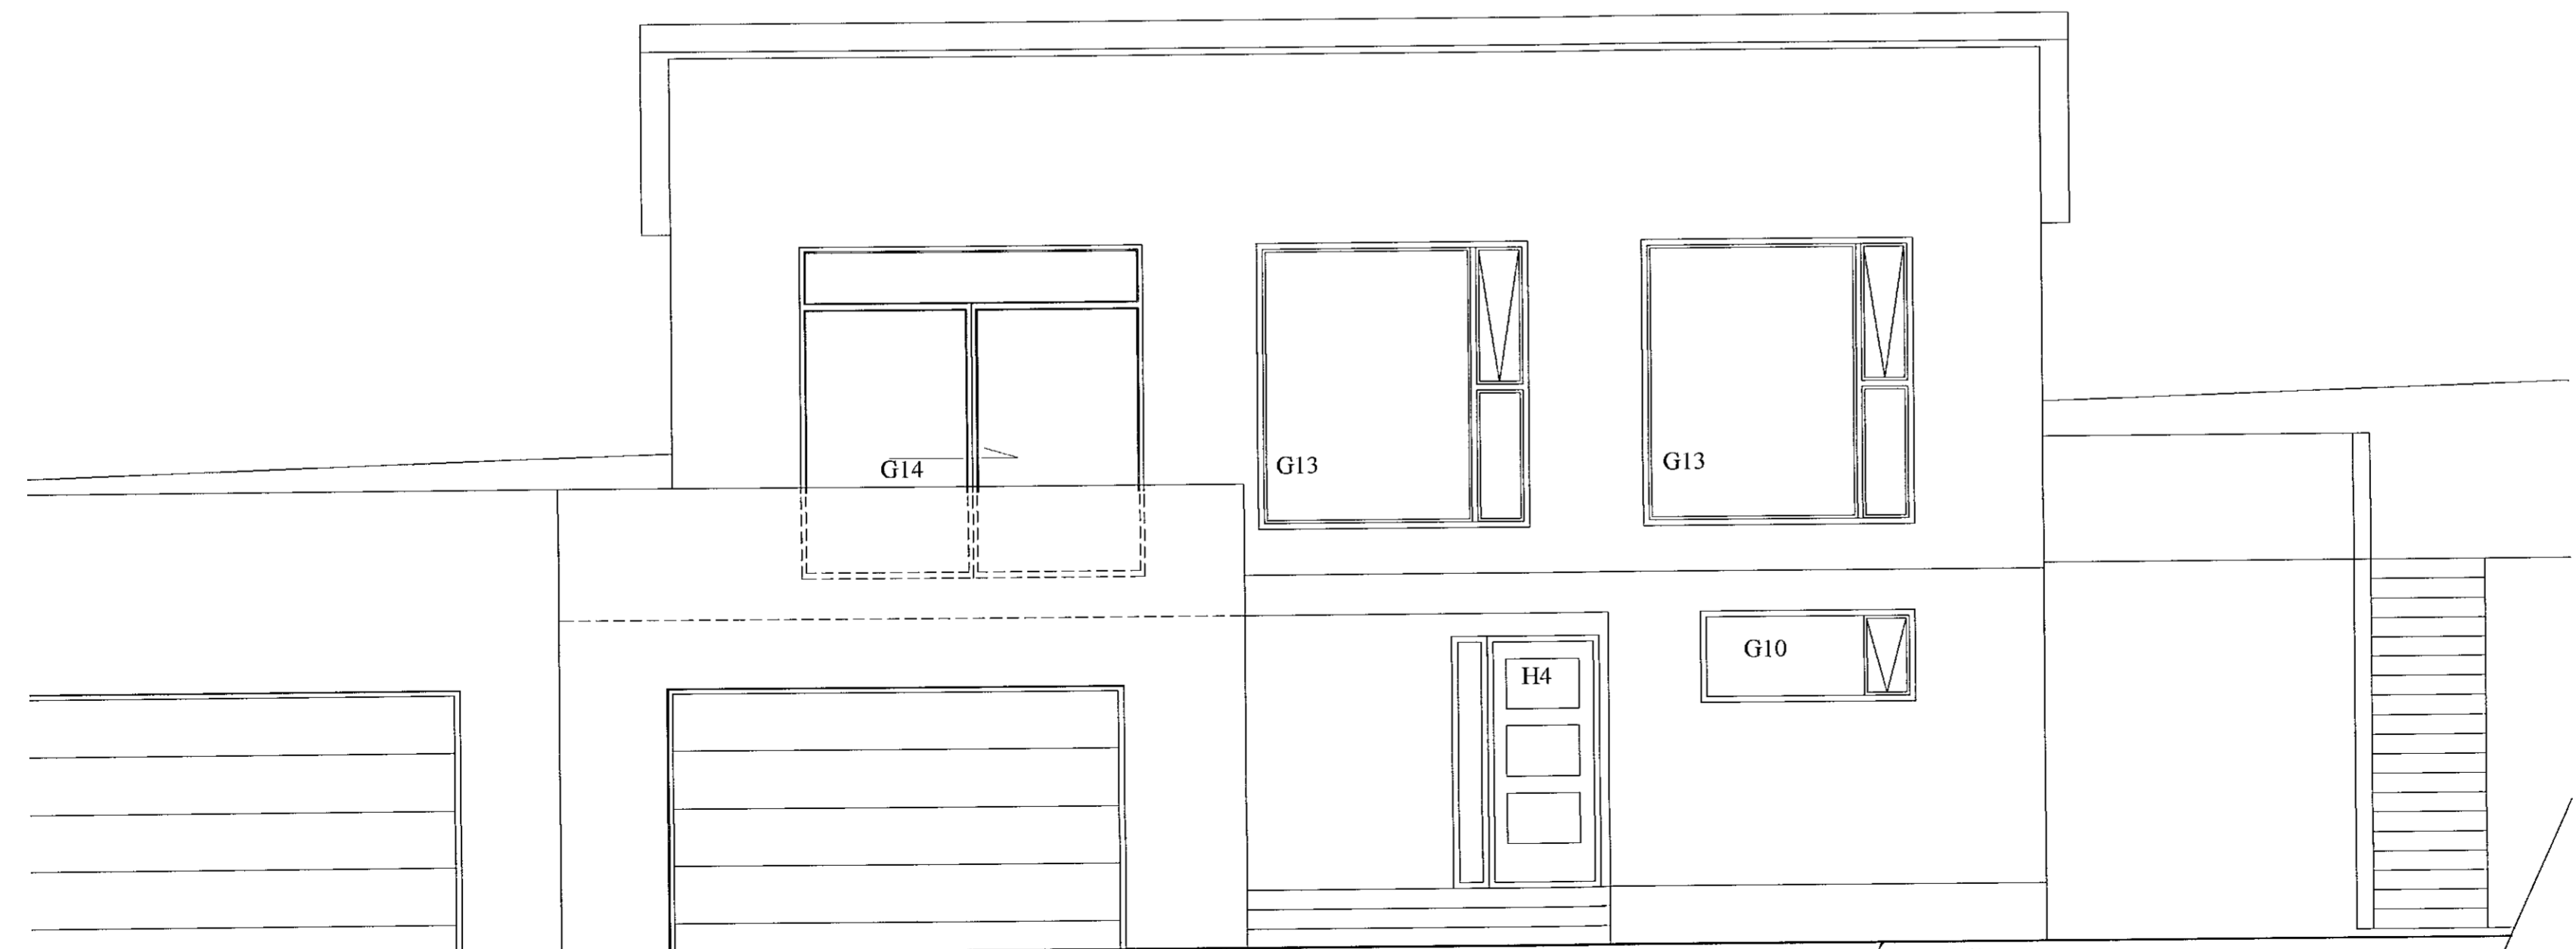

Útlit suður



Útlit suður

Öll mál staðfærast áður en framkvæmdir hefjast,
 ósamræmi í teikningum tilkynnist hönnuði strax,
 öll valatriði skal bera undir hönnuð.

| | | |
|---|---------------------------|-----------------------|
| Smári Björnsson | | |
| SÍMI: 868 1300 NETFANG: smari.bjornsson@gmail.com kt: 100275 5899 | | |
| HEITI VERKS: | Völuskarð 15 | |
| HEITI TEIKNINGAR: | Verkteikning | |
| | útlit suður | |
| MKV: 1:50 | DAGS: 28.02.21 | NR. TEIKN 5 |
| UNDIRSKR. HÖNNUDAR | ÚTGÁFA A | |