
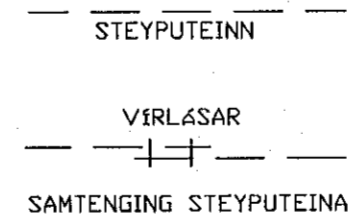
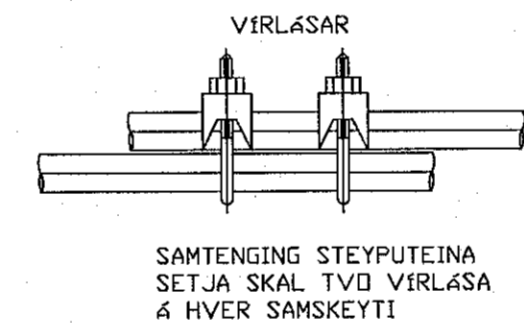
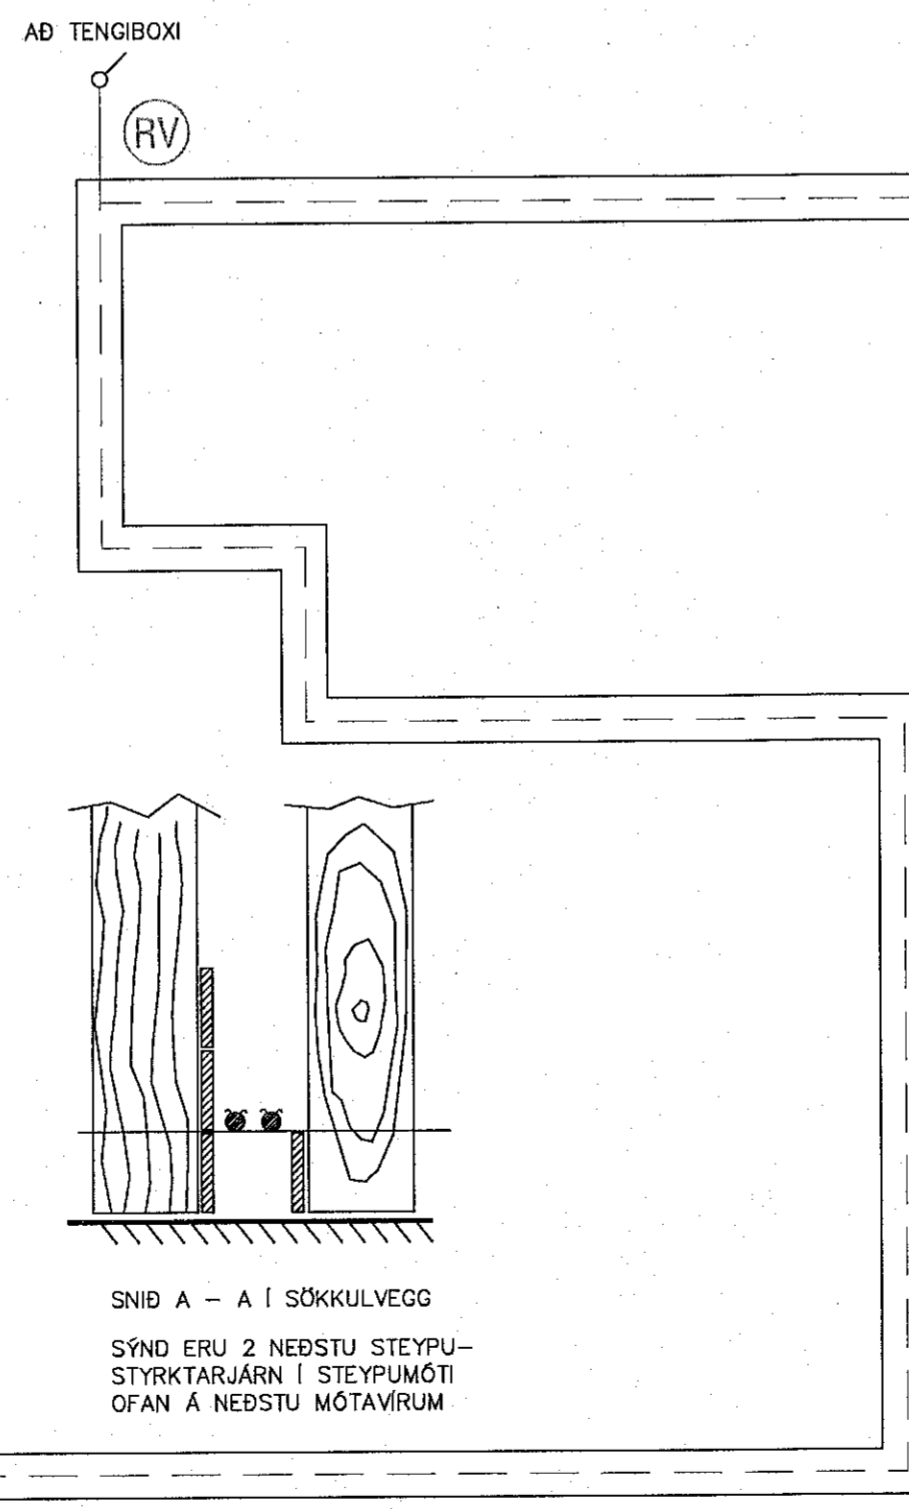
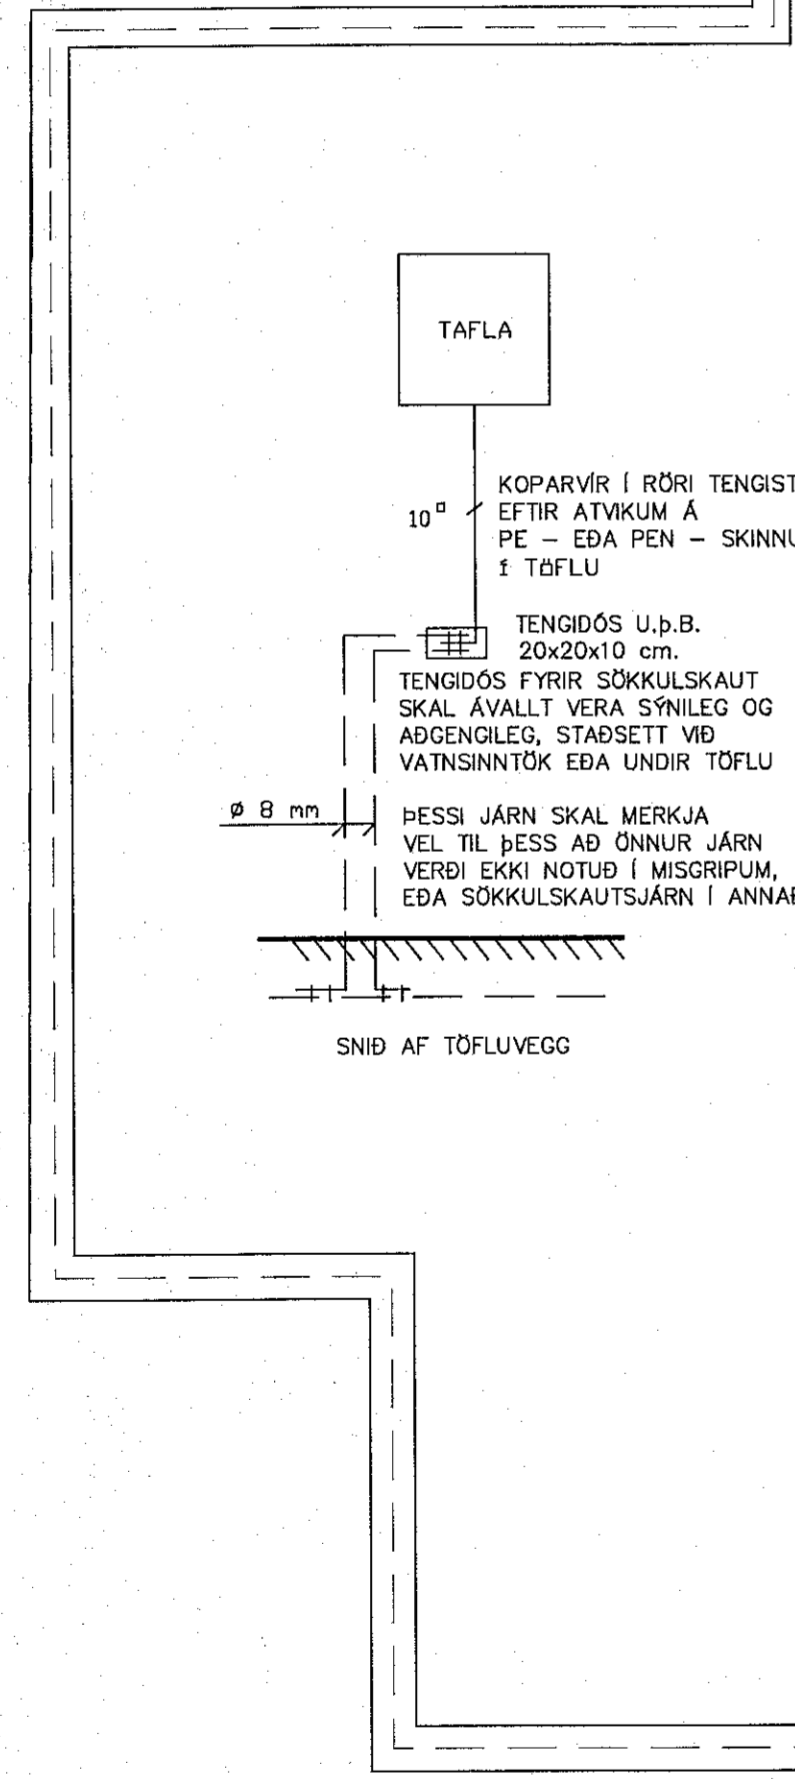


Móttekið
09. mars 2022
fh. byggingarfulltrúans í Hafnarfirði
Róbert A. Pábertsson

SKÝRINGAMYNDIR AF SÖKKULSKAUTI
ERU EKKI Í MÆLIKVARÐA

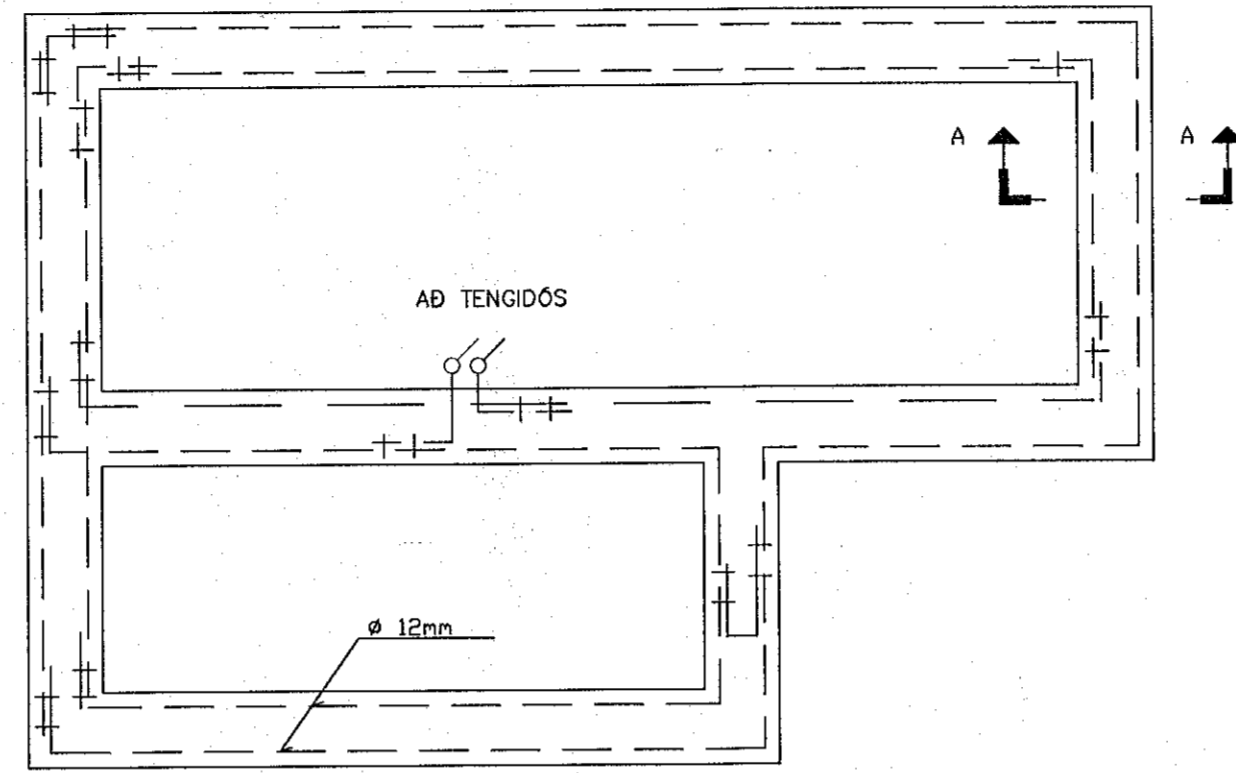

INNTAKSRÖR SKULU VERA 70 cm. UNDIR ENDANLEGU YFIRBORDI
INNTAKSRÖR VEITU Ø 50 mm + Ø 32 mm FYRIR LÖÐARLÝSINGU
INNTAKSRÖR FYRIR SÍMA Ø 50 mm
INNTAKSRÖR LEGGIST AÐ LÖÐARMÖRKUM
HEIMTAUG RAFVEITU 400V / 230 V, 3 x 50 A

Breytingar:	Undirskrift hönnuðs/gera aðalhönnuður:
D	Kári Eiríksson - Arkitekt FAI - kt: 070088-4959
C	
B	Undirskrift raflagnahönnuðar:
A	Sigurður Á Pétursson kt.051177-4959
Dags:	Breyting:

Ungerskrift hönnuðs/gera aðalhönnuður:
Kári Eiríksson - Arkitekt FAI - kt: 070088-4959

Undirskrift raflagnahönnuðar:
Sigurður Á Pétursson kt.051177-4959

Verkefni: Hádegisskaró 26
Hafnarfirði

Tekning nr.: 2

Úpplentað: 12.2.2023

Heiti tekið: Raflagn Sökkulskaut

Verkefni: 2022-125

Mælikvarði: 1:50

Dags: Febrúar 2023

Rafhönnun ehf

Birkigrund 20
800 Selfoss

Sími: 664 0047
Tölvupóstur: siggi@ror.is

Sigurður Ágúst Pétursson
Raflagnsáfræðingur
kt: 051177-4959

