Samþykkt þann
09. mars 2023
fh. byggingarfulltrúans í Hafnarfirði
Róbert A. Róbertsson

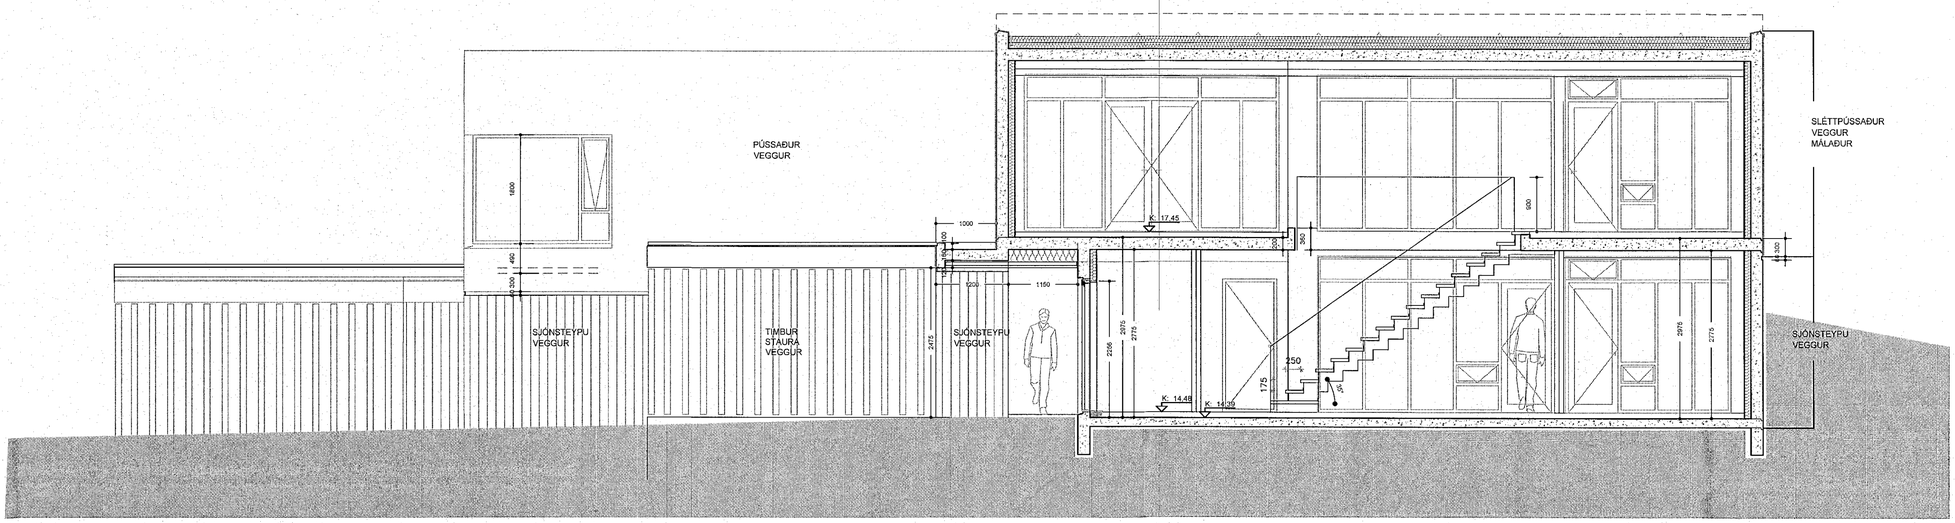

Snið E-E 1:50

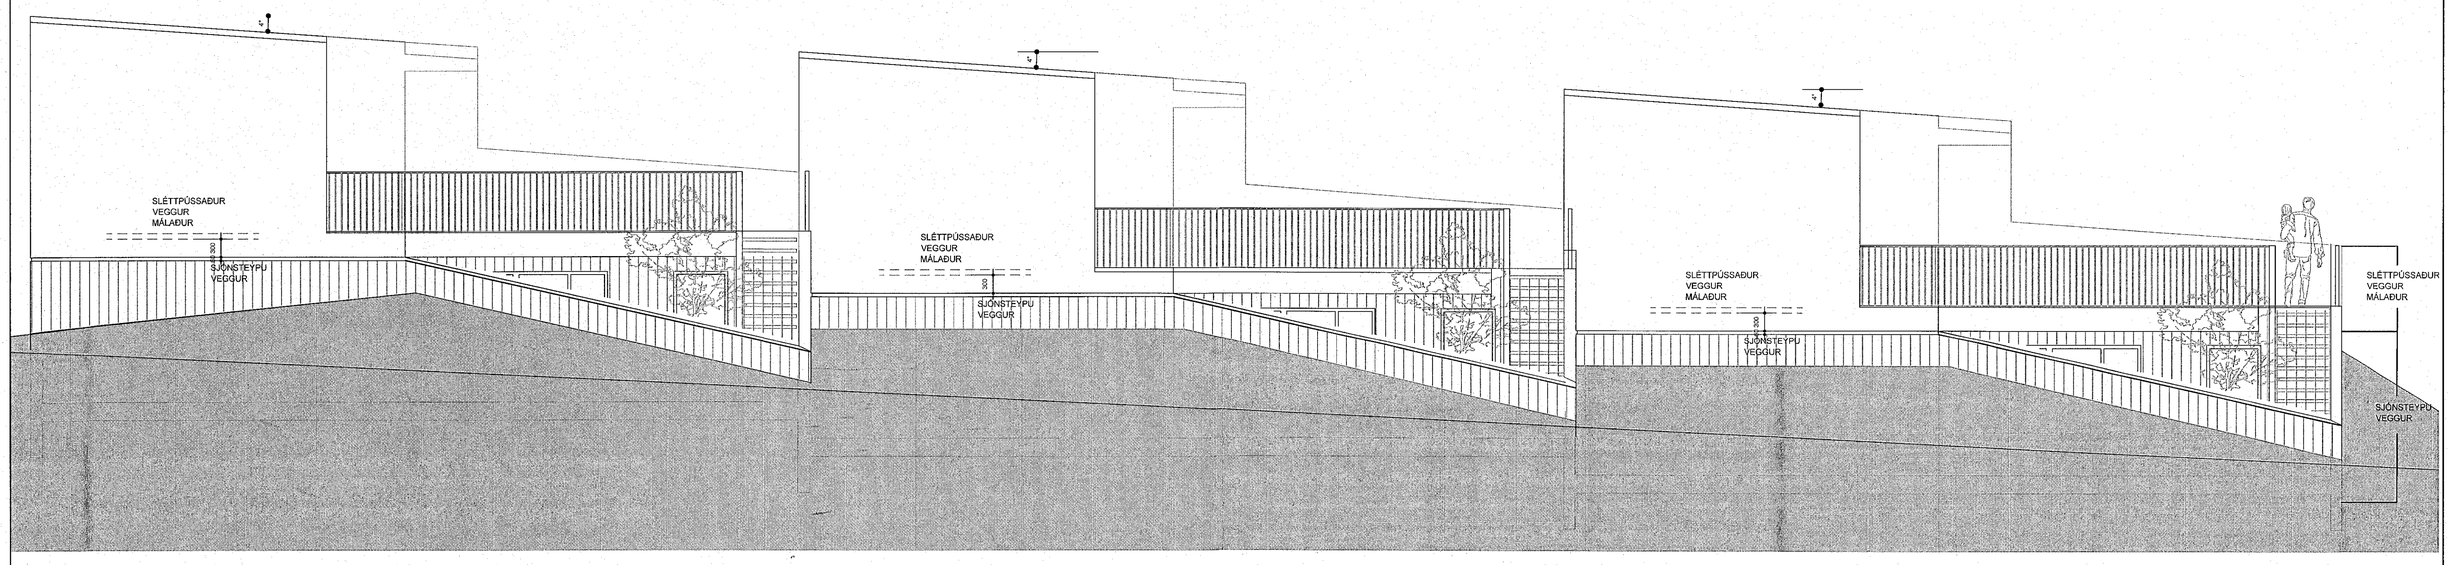

Útlit að Hjallabraut 1:50

GN	Gólfniðurfall
VLR	Vélræn loftræsting
RH	Rafhleðslustöð
R	Reykskynjari
EI90	Brunasamstæðuskil EI90 Veggir
EI60	Brunahólfun EI60 Veggir
	Slökkvitæki
BC	Börgunarop
	Timburklæðning

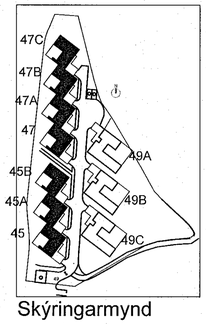

Skýringarmynd

HÖNNUNARSTJÓRI:

---	---	---	---
---	---	---	---
---	---	---	---
---	---	---	---
---	---	---	---
B	Lagfæringar, kótar, málstningar	bs	09.01.2023

BREYTINGAR

VERKHEITI
Hjallabraut 45 og 47
Raðhús

VERKHLUTI
Verkteikningar
Snið E, Útlit

MÁL/BLAÐ	MATSHLUTI	DAGS.
1:50/A1	04, 05	14.07.2022
HANNAÐ	TEIKNAÐ	YFIRFARIÐ:
BS	SB	BS
VERKNÚMER	TEIKNINGANÚMER	ÚTGÁFUNÚMER
21.023	A - 2.11	B

bj snæ ARKITEKTAR
NAUSTAVÖR 20 - 200 KÓPAVOGUR - ÍSLAND
www.bjsnae.is
BJARNI SNÆBJÖRNSSON FAÍ 020753-4989
S 8961436 - bjarni@bjsnae.is
SNÆDÍS BJARNADÓTTIR FAÍ 010886-2289
S 6926452 - snaedis@bjsnae.is
SAMÞ.

Öll afnot og afrit teikningar, að hluta eða heilu, er hvorki samþykki höfunda, sín, dávaðum höfundalaga.