Samþykkt þann
09. mars 2023
fh. byggingarfulltrúans í Hafnarfirði
Róbert A. Róbertsson

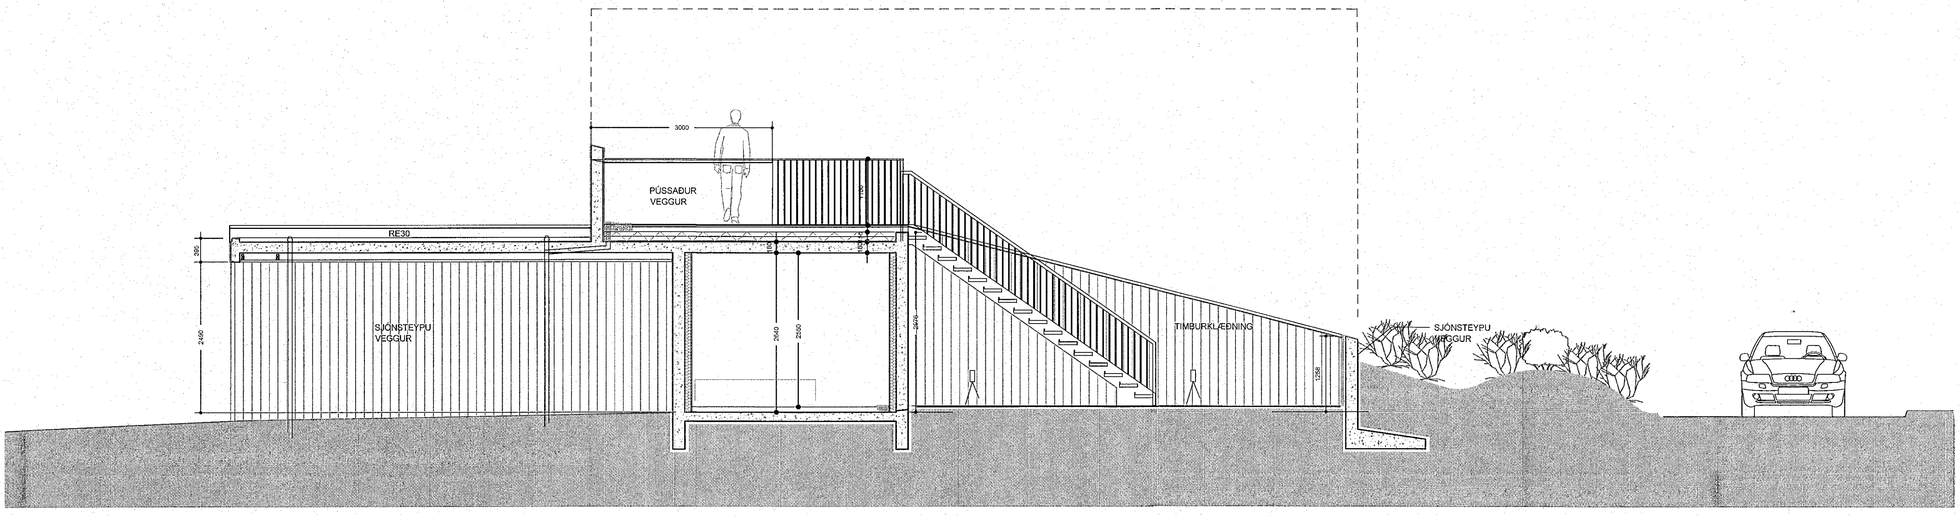

Snið F-F 1:50

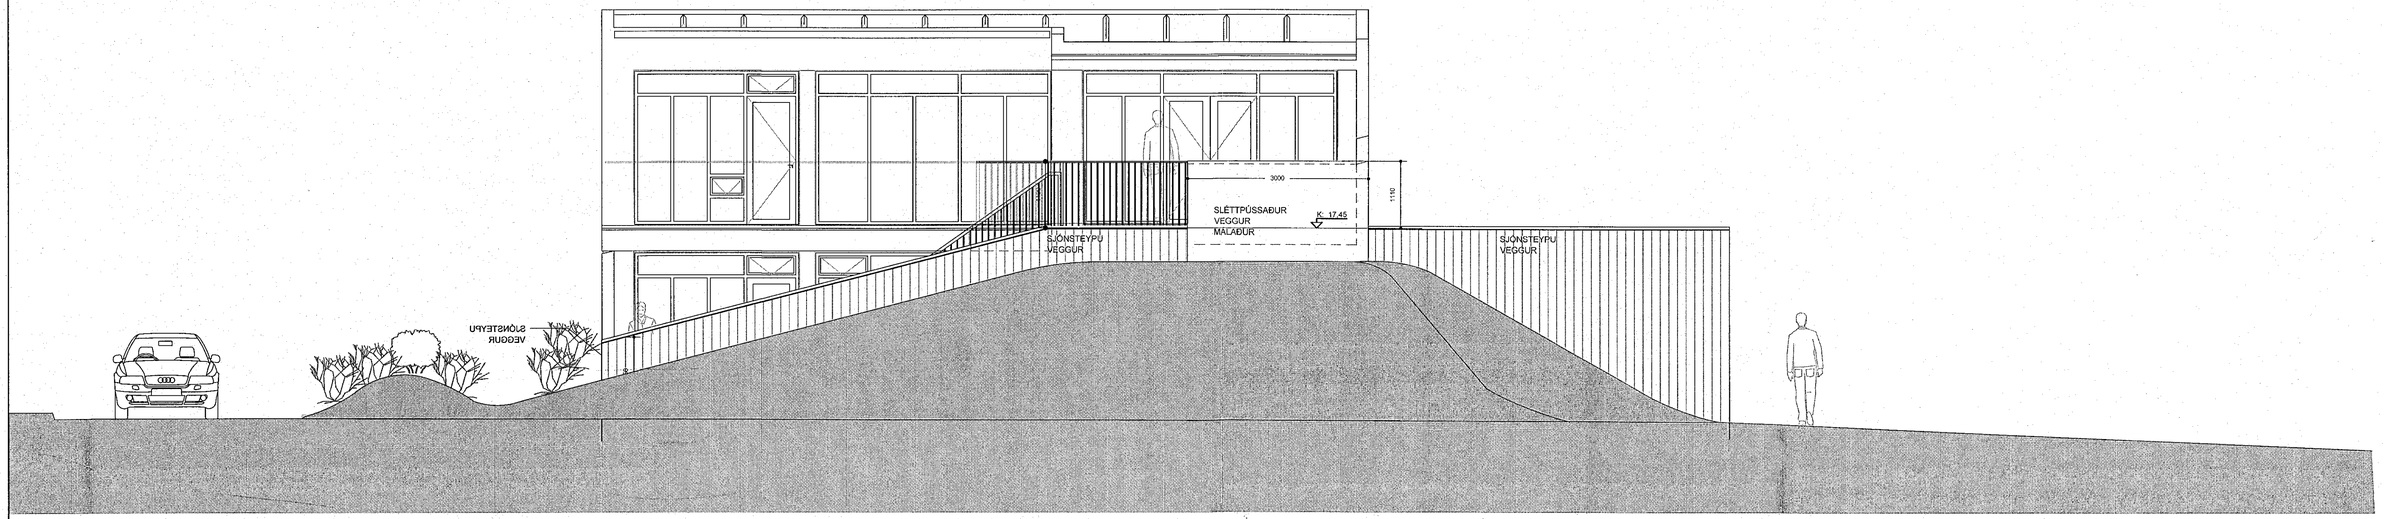

Útlit suður1:50

GN Gólfniðurfall
VLR Vélræn loftræsting
RH Rafhleðslustöð
R Reykskynjari
EI90 Brunasamstæðuskil EI90 Veggir
EI60 Brunahólfun EI60 Veggir
Slökkvitæki
BG Börgunarop
Timburklæðning

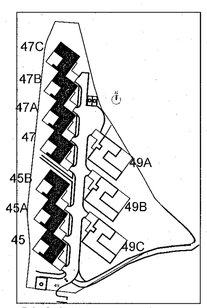

Skýringarmynd

HÖNNUNARSTJÓRI:

--	--	--	--.--.----
--	--	--	--.--.----
--	--	--	--.--.----
--	--	--	--.--.----
--	--	--	--.--.----

BREYTINGAR

VERKHEITI
Hjallabraut 45 og 47
Raðhús

VERKHLUTI
Verkteikningar
Snið F, Útlit

MÁLSTÆÐI	MATSHLUTI	DAGS.
1:50/A1	04, 05	08.03.2023
HANNAÐ	TEIKNAÐ	YFIRFARIÐ:
BS	SB	BS
VERKNÚMER	TEIKNINGANÚMER	ÚTGÁFUNÚMER
21.023	A - 2.17	A

bj snæ ARKITEKTAR
NAUSTAVÖR 20 - 200 KÓPAVOGUR - ÍSLAND
www.bjsnae.is
BJARNI SNÆBJÖRNSSON FAÍ 020753-4989
S 6761436 - bjarni@bjsnae.is
SNÆDÍS BJARNADÓTTIR FAÍ 010864-2289
S 6924452 - snaedis@bjsnae.is

SAMÞ.

Óheimilt er að afrita eða dreifa þessari teikningu, að hluta eða heild, án samþykkis höfundarréttarhafa.