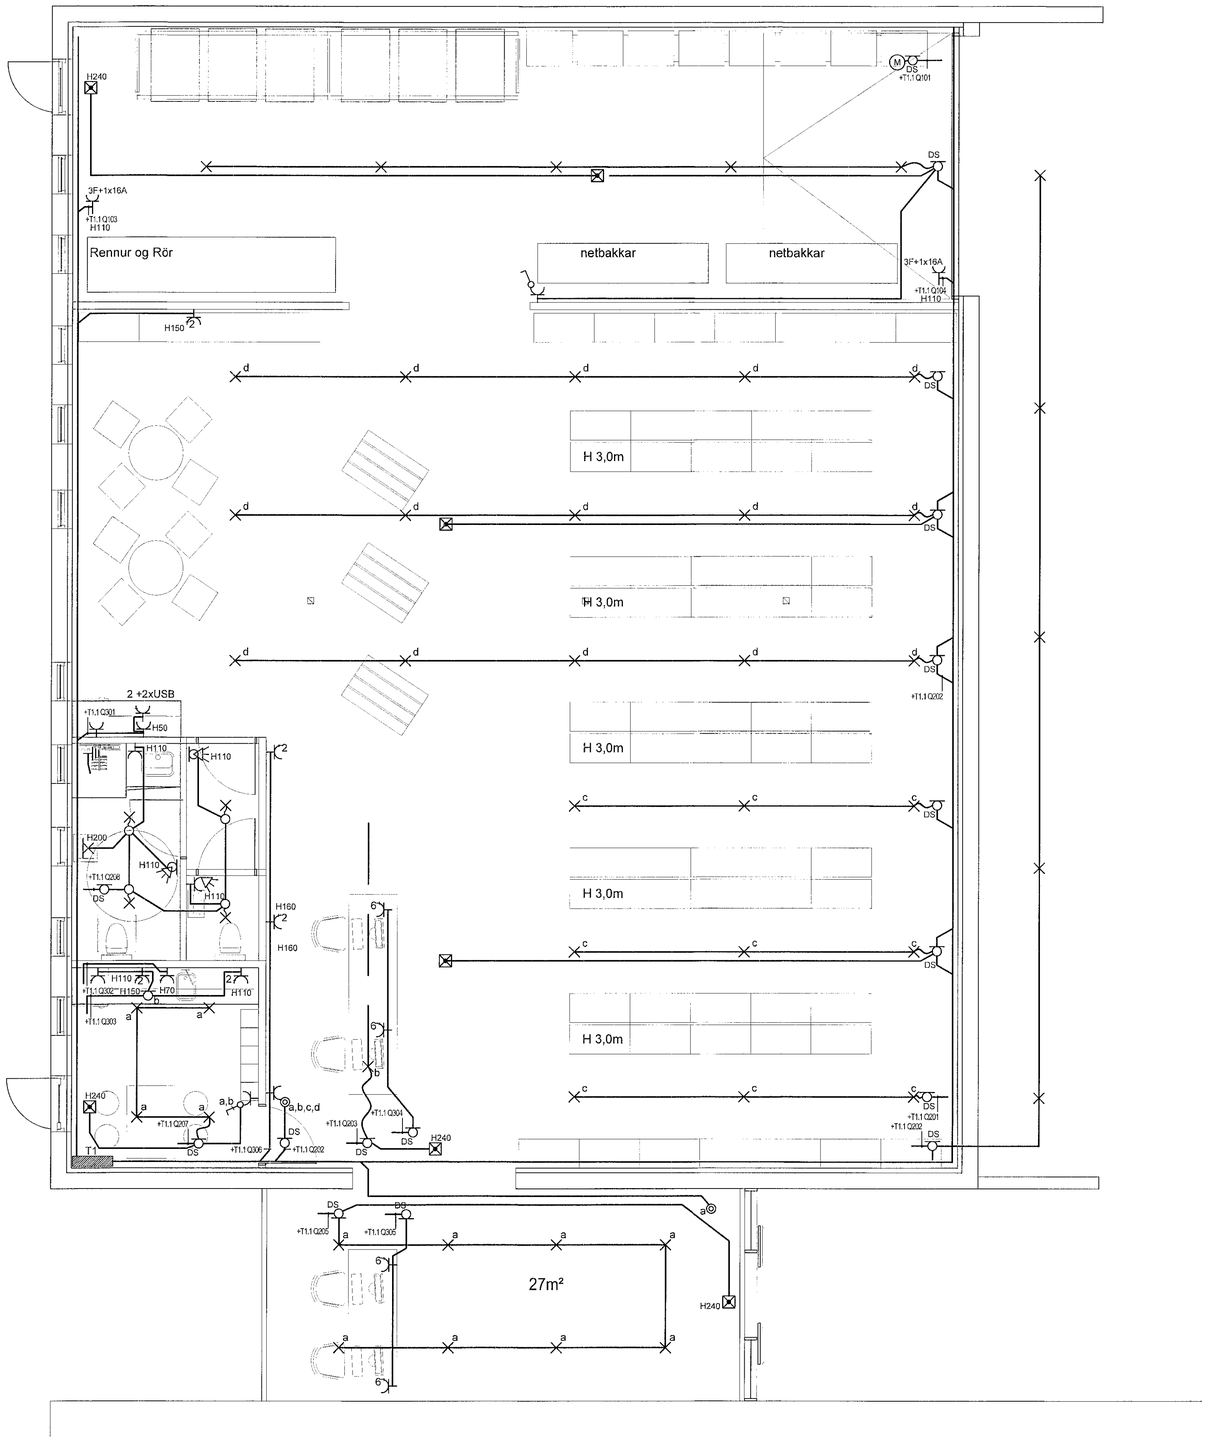

MÓTTEKIÐ
15. MAR. 2022
fh. Byggingarfulltrúans í Hafnarfirði

SAMRÆMINGARHÖNNUÐUR

03. Oct, 2021 - 20:28
C:\Users\HA\Desktop\FB.1.03.2.1\Teikningar\Bæjarhraun 12\Raflagnir Bæjarhraun.d

SAMRÆMINGARHÖNNUÐUR
Magnúsdór Harðarson

MÆLIKVARÐI
1:50

BREYTINGAR

ÚTG.	DAGS.	BREYTING	HA.	YF.

Friðbjörn Benediktsson
Dvergagil 11, 603 Akureyri
kt. 2110685319
fribbiben@gmail.com
S/Tel +354 8243805

VERKHLUTI
LÁGSPENNULAGNIR

VERKKAUPI
FAGKAUP

GÖTUHEITI
BÆJARHRAUN 12

STAÐUR
220 HAFNARFJÖRÐUR

HANNAÐ	TEIKNAÐ	YFIRF.	BLAÐ NR.
FB	FB	Gunnar V	3
DAGS.	VERK NR.		N. BLAÐ NR.
03.10.2021	02102021		4
TEIKN.NR.			ÚTGÁFA
3.01.01			

SAM. Friðbjörn Ben KENNIT. 2110685319