



GRUNNMYND - GÓLFHITALAGNIR  
1:75 (A1)

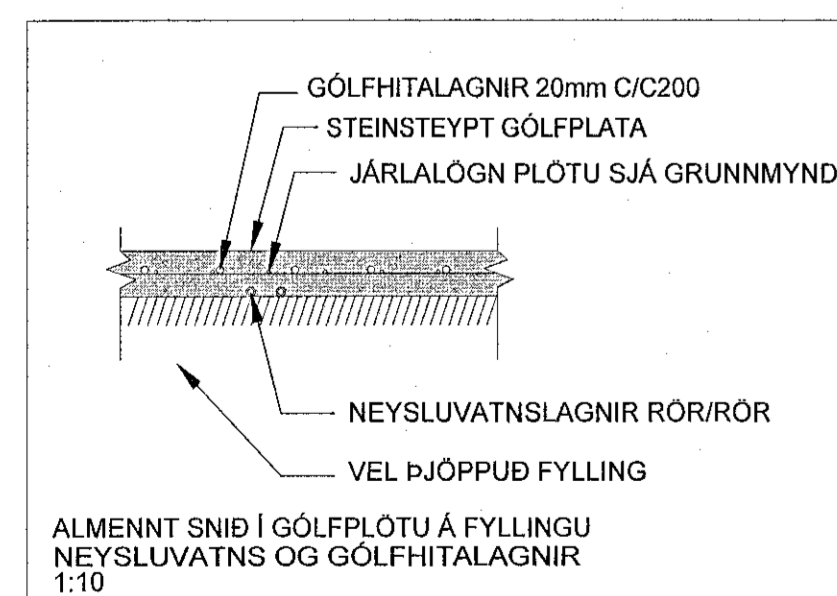

- A. INNTAK HITAVEITU  
B. AFFALL HITAVEITU  
C. INNTAK VATNSVEITU
- KÜLLUOKI/RENNILOKI
  - SIÁ
  - VATNSMÆLIR
  - EINSTREYMISLOKI
  - PRÝSTJAFNARI, DANFOSS AVD DN 15 STILLIST Á 1,0m
  - HITA- OG PRÝSTIMÆLIR
  - HITAMÆLIR (0-60°C)
  - ÖRYGGISLOKI (6 BAR)
  - TÆMING
  - DÆLA (GRUNDFOSS UPE 25-40 EDA ALPHA 25-40)
  - TENGIKISTA ÚR STÁL/KOPAR. (STOFN KISTU ER Ø25 STÁL)
  - MÖTORLOKI Í TENGIKISTU
  - STILLITÉ Í TENGIKISTU
  - LOKI MED DN 15 TENGI FYRIR SLÖNGU OG ÚTLOFTUN
  - HITASTYRÐUR LOKI (DANFOSS RAVK 25-60°C DN20 kv=1,1 STILLIST Á 4.5)
  - STILLILOKI
  - MÖTORPRÝSTILOKI DANFOSS AVDA STILLIST t.d. Á 5
  - STJÖRNSTÖÐ
  - TERMÖSTÖÐ Í HVERJU HERBERGI (SJÁ GRUNNMYND)

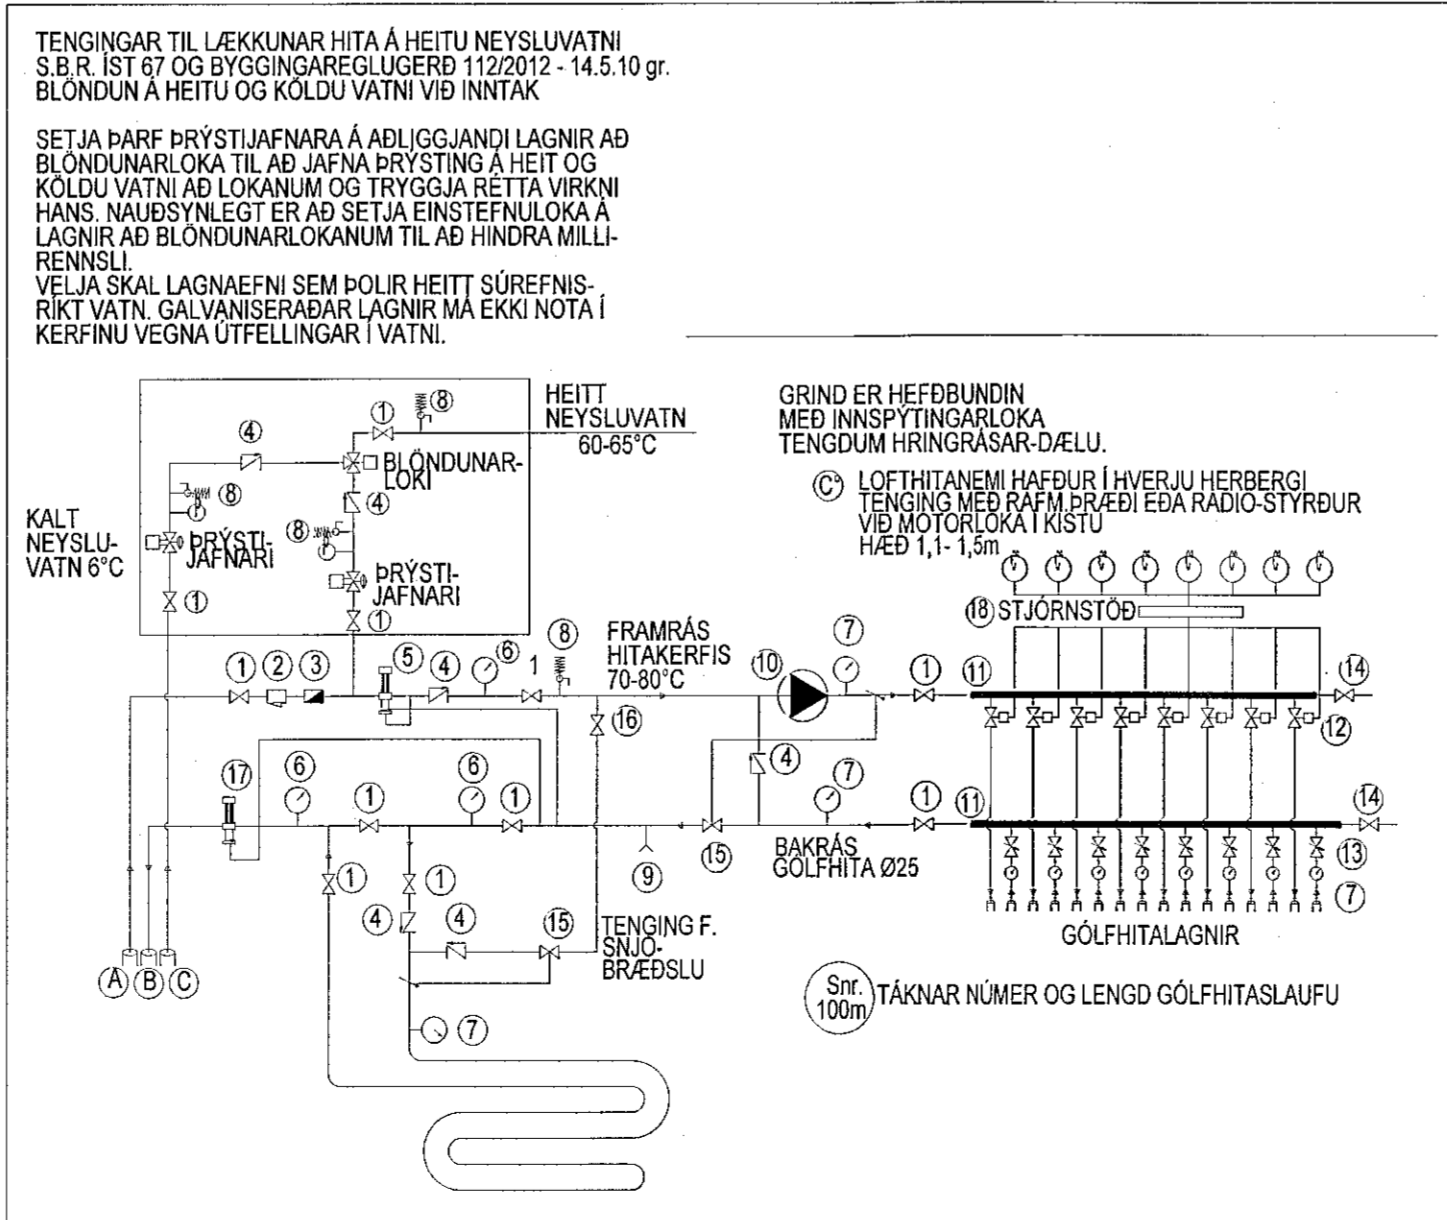

VATNS- OG HITALAGNIR  
RÖR OG TENGIENNI SKULU VERA VIDURKEND AF LÖGGILTUM ADILUM. FARA SKAL EFTIR FYRIRMELUM FRAMLEIBANDA VARGBANDI. NIÐURLÖGN, TENGINGAR OG MEÐFERÐ EFNIS. ALLAR LAGNIR SKULU VERA MED SÜREFNISKAPU. RÖR SKULU DREGIN Í PLASTBARKA. LINDANSKILDAR ERU LAGNIR SEM NOTADAR ERU Í GÓLFHITALÖGN. PLASTLAGNIR SKULU PÖLA ÞANN PRÝSTING SEM KRÄFIST ER Í REGLUGERÐUM UM HETIAR OG KALÐAR VATNSLAGNIR. RÖRIN SKULU VÖRIN FYRIR DÖSSBIRTU (UV-GEISLUN) RÖR SKULU PÖLA ALLT AD 90°C VATNSHITA OG VERA PRÝSTIPRÖFUÐ EINS OG REGLUGERÐIR SEGJA TIL UM. UM NEYSLUVATNSLAGNIR UR PLASTI GILDA FYRIRMÆLI Á Rb. BLÖÐUM (53.001 OG ÍST 67. SAMA GILDIR UM PLASTLAGNIR Í HITAKERFI (OPNALAGNIR) SEU PLASTLAGNIR LAGÐAR Í PLOTU A FYLINGU SKAL STAÐSETJA ÞÆR UNDIR JARNGRIND. SEU PLASTLAGNIR LAGÐAR Í BURÐARPLOTUR SKAL STAÐSETJA PLASTLAGNIR OFAN Á JARNUM Í HEDRI BRUN PLOTU. SEU PLASTLAGNIR LAGÐAR OFAN Á STEYPTA PLOTU SKAL STEYPUHULA VERA 50-60mm OFAN Á GÓLFHITALÖGNUM. GÓLFHITALAGNIR ERU Ø16 x 2.0 PEX RÖR MED SÜREFNISKAPU LAGÐAR MED 200mm MILLIBILI. FJÖLGA SKAL SLAUFUM EF LAGT ER ÞETTAR EN SYNT ER Á TEIKNINGU MAX. 100mm. NEMA ANNAÐ SE TEKIÐ FRAM (SJÁ TEIKNINGU) GÓLFHITALAGNIR SKAL PRÝSTIPRÖFA Á SAMMA HÁTT OG RÖR Í RÖR LAGNIR. ALLT LAGNAEFNI SKAL VOTTAD FRÁ RANNSÖKNASTOFNUN BYGGINGAÐNAÐARINS.

BORGAEHELLA 1 - HAFNARFIRÐI			
Mhl.01 - GRUNNMYND	Mkv.	1:75	
GÓLFHITALAGNIR - GRUNNMYND	Hannað	EV	
	Teiknað	EV	
Dags. 1.MARS.2022	Blad	AF	Nr. L003
30 07070 5069		Yfirfarir	
Hönnunarstjóri			
Egjaldr			
Egjaldr Valgarðsson			
Byggingateknifráðingur B.cs.			
Hraunprýði 6 210 Garðabæ.			
gsm:8917257		evtraust@gmail.com	

Nr.	Dags.	Breyting	Al