MILLIGÓLF: GRUNNMYND AF LOFTRÆSTILÖGNLÖGN YFIR MILLIGÓLFI - MKV.1:50

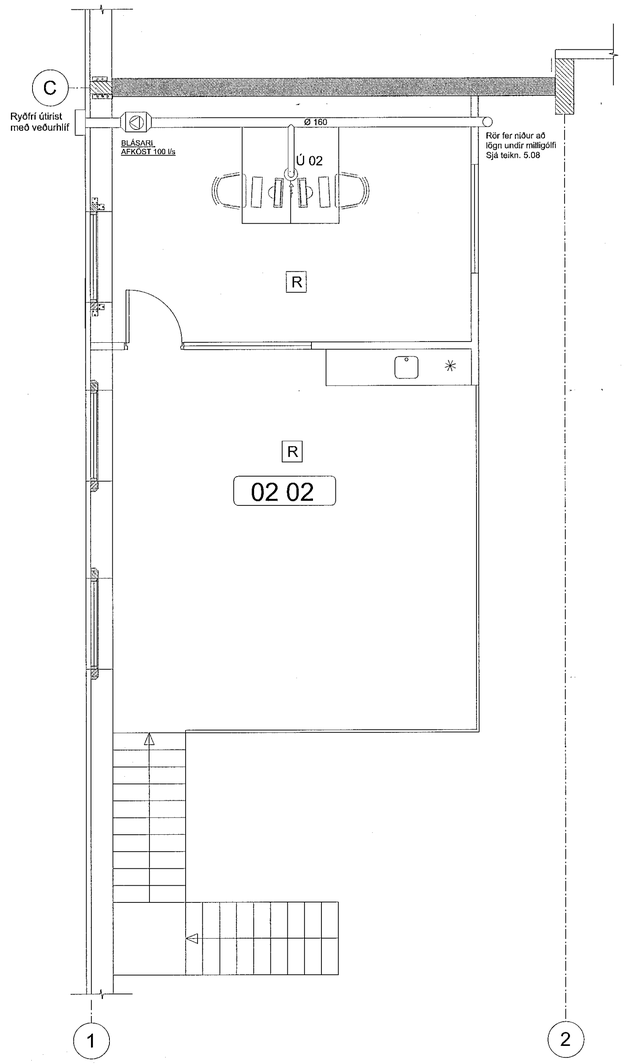

MILLIGÓLF: GRUNNMYND AF LOFTRÆSTILÖGNLÖGN YFIR MILLIGÓLFI - MKV.1:50

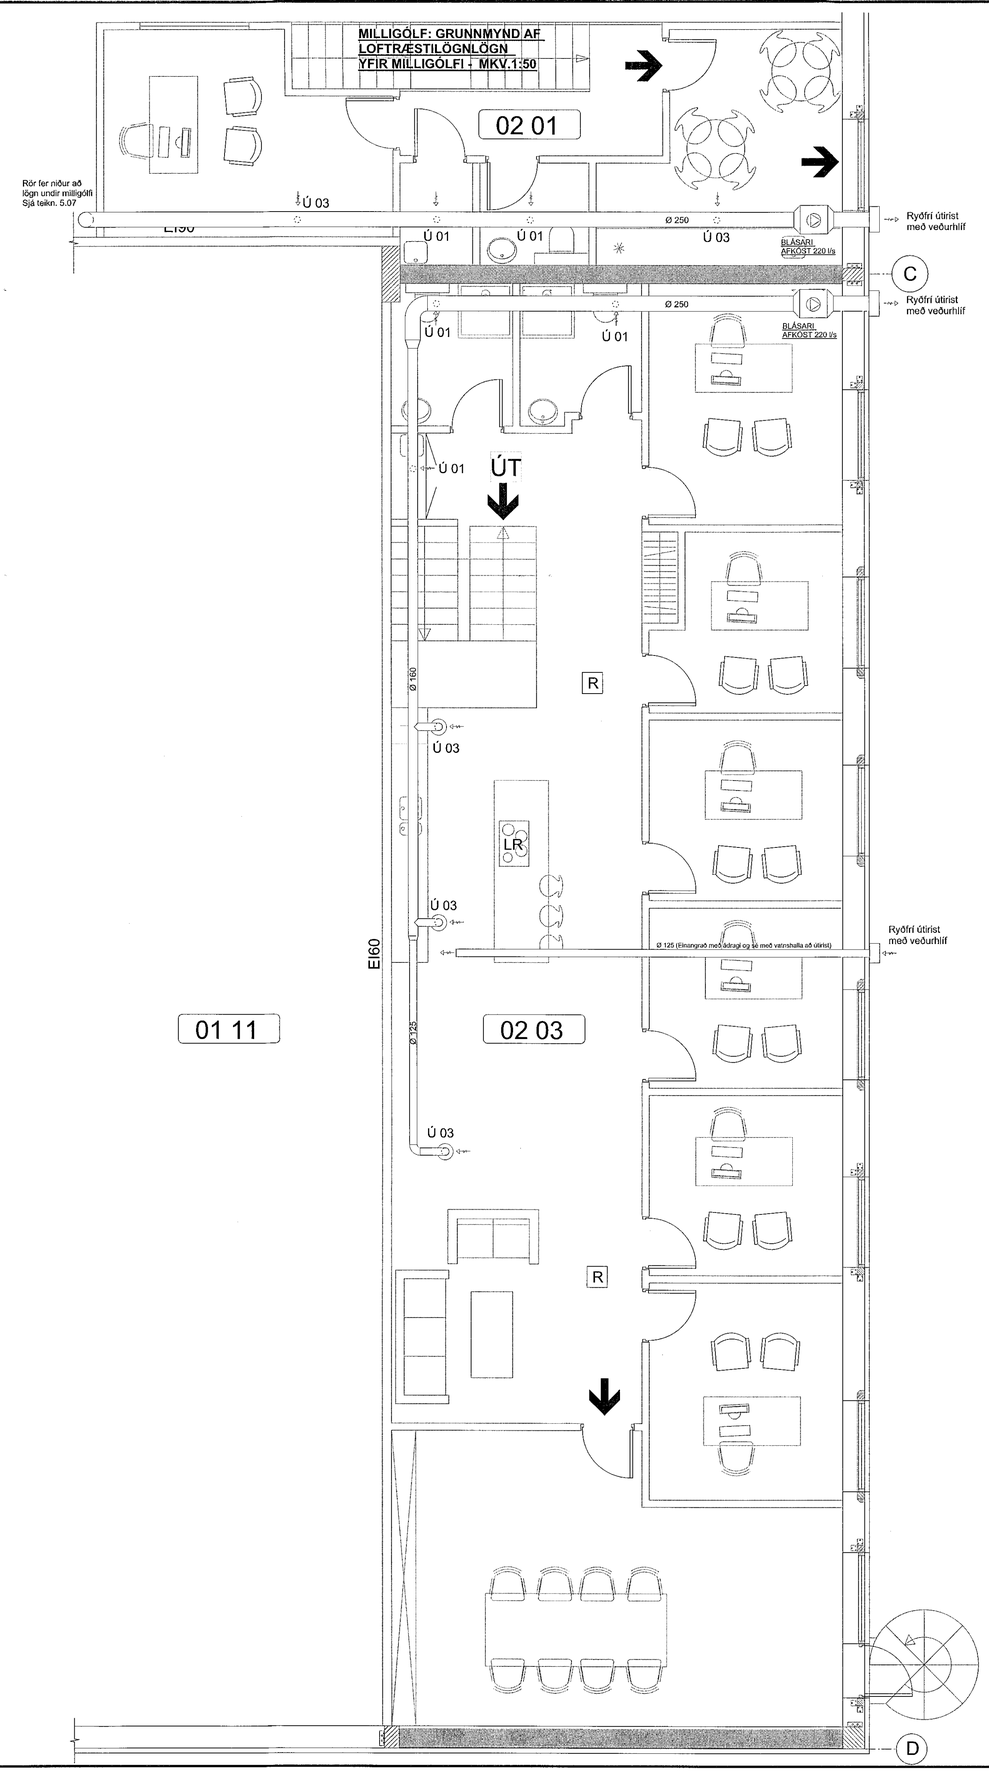

Samþykkt þann
15. mars 2022
f.h. byggingarfulltrúans í Hafnarfirði
Hjálmar A. Jónsson
HRÁ

SJÁ SKÝRINGAR Á TEIKNINGU NR. 5.00

TEIKN.NR. 5.12	
DAGS. AÐALTEIKNINGA: 11.06.2020 / Br.02.03.2022	Tæknivangur ehf. KT.450586-1889 Kirkjustétt 26 , 113 Reykjavík Sími: 564 22 44 , Netf. tv@vortex.is
KVARÐI: 1:50	
DAGS: 10.03. 2022	
HANNAÐ: MG	VERKEFNI: ÍSHELLA 1 í HAFNARFIRÐI
TEIKNAÐ: MG	LOFTRÆSTING : MILLIGÓLF GRUNNMYND
HÖNNUÐUR: Magnús Gylfason kt.201251-4199	Undirskrift Hönnunarstjóra kt.091162-3509