



ÚTLIT NORÐUR 1:50

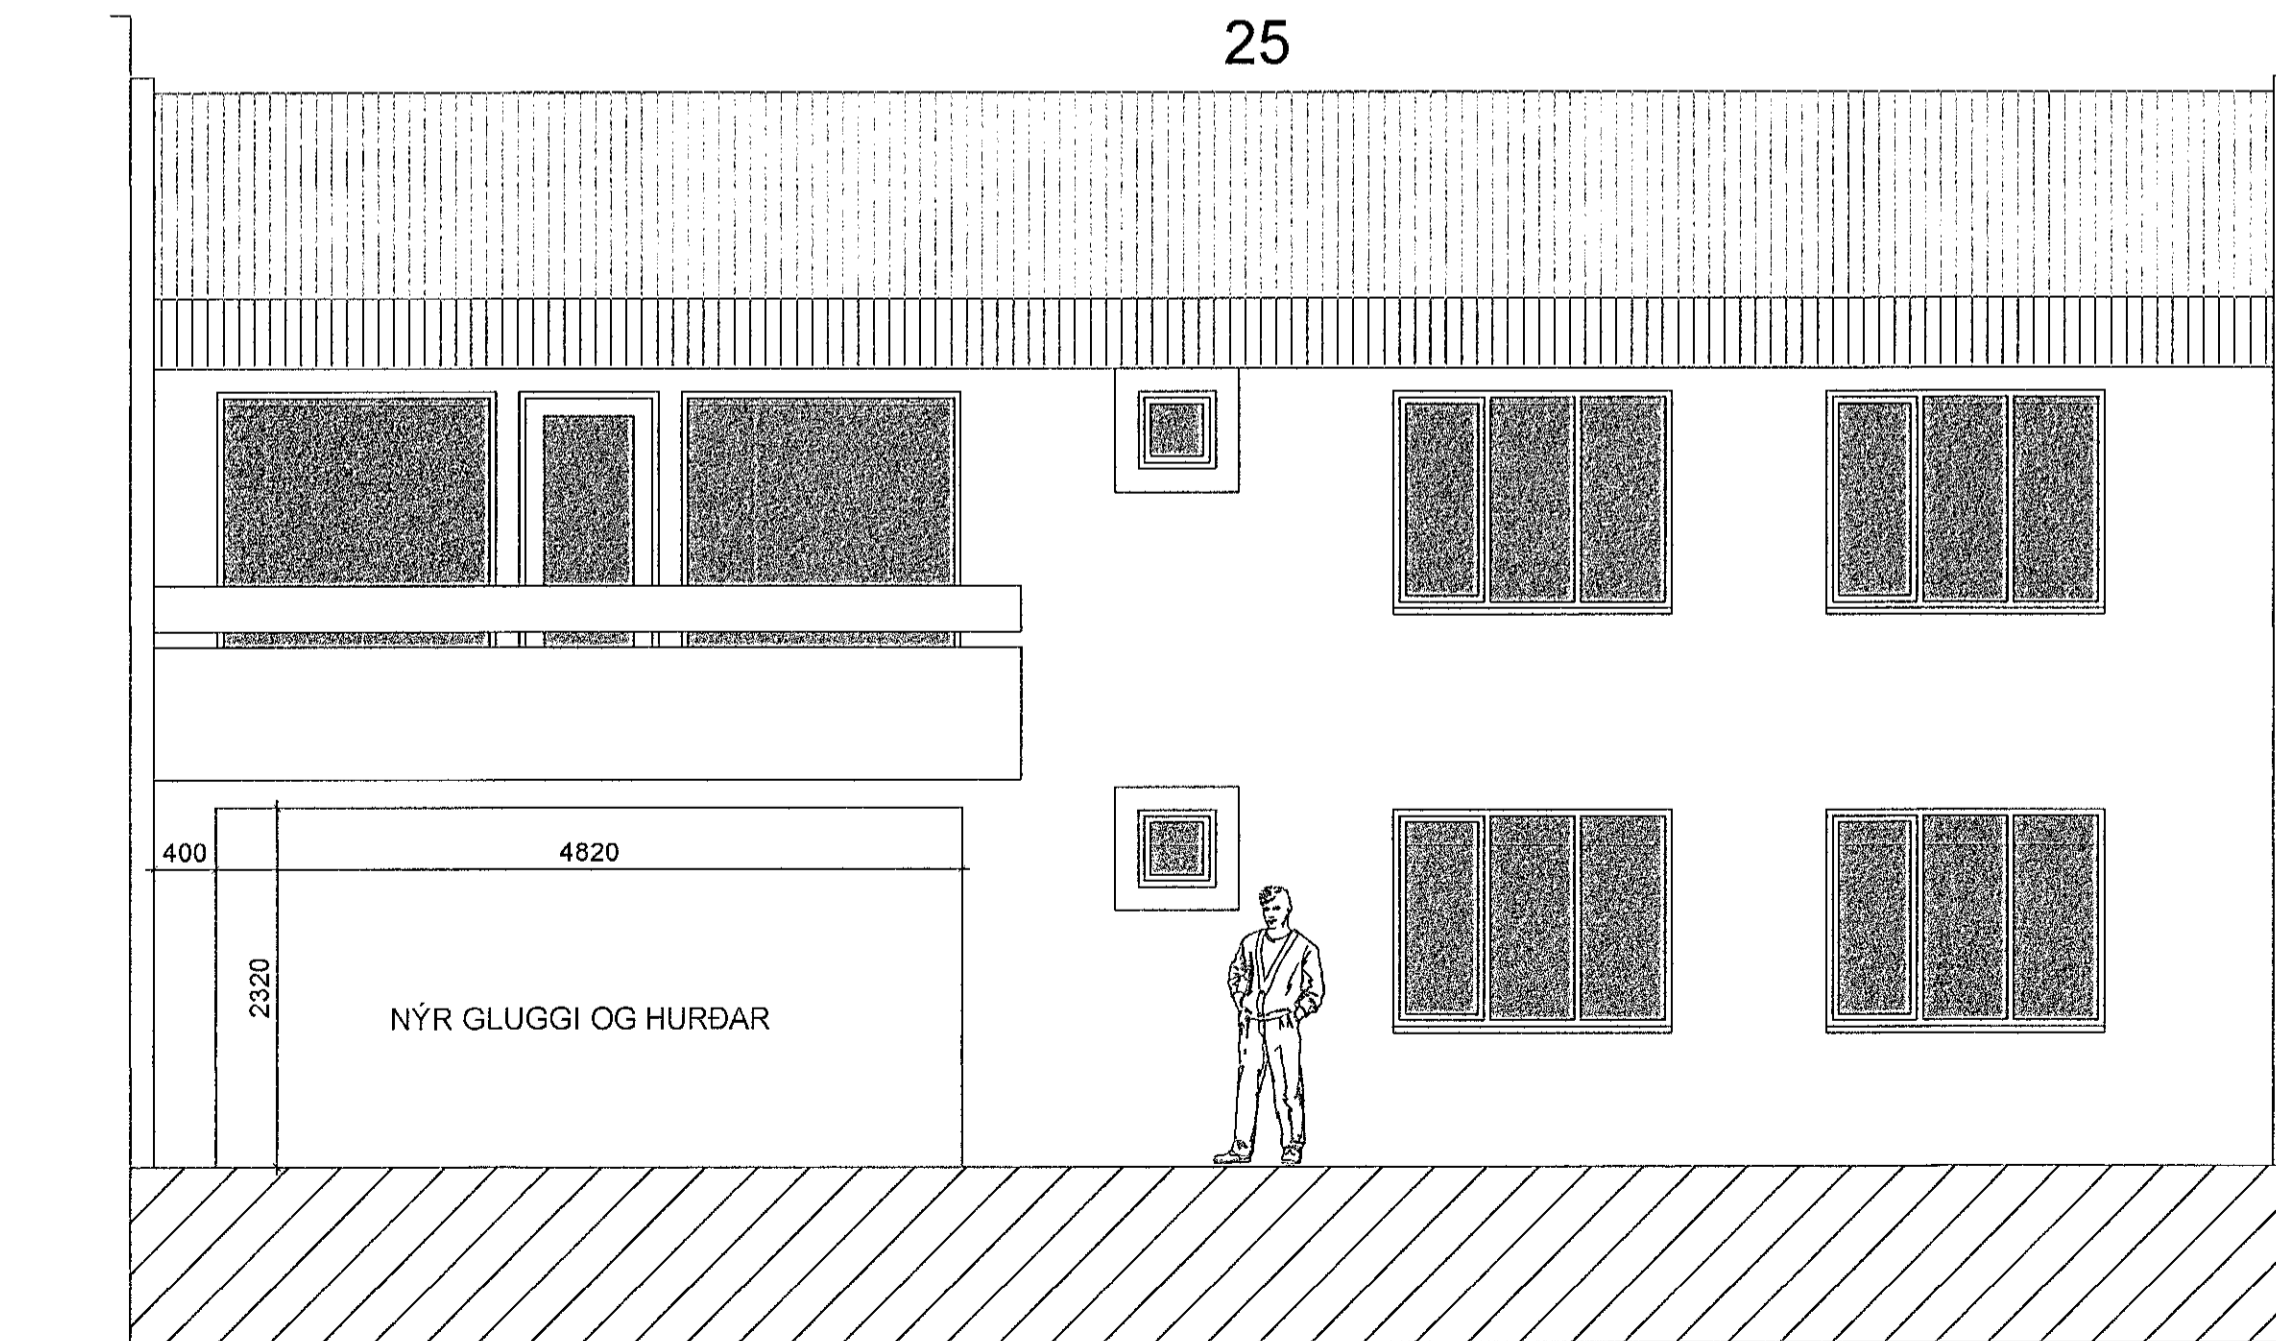

ÚTLIT NORÐUR 1:50

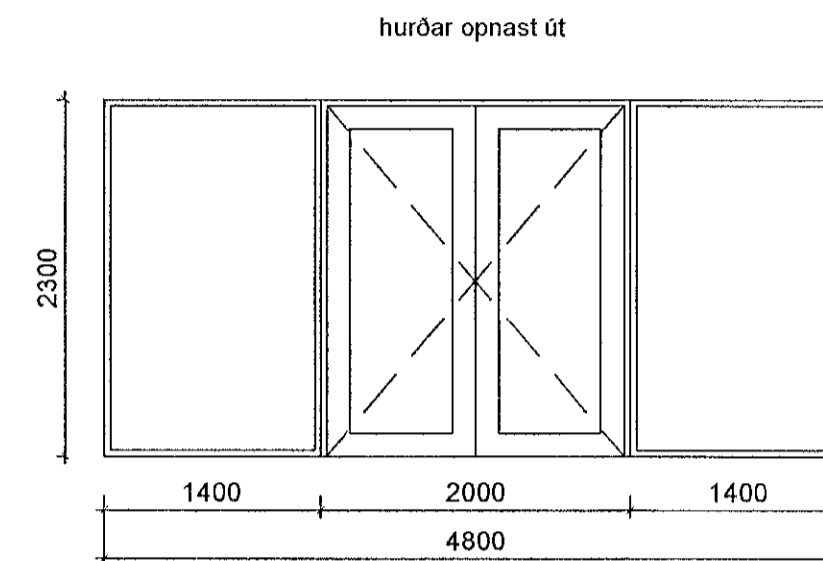

SKÝRINGAR:  
ATH ÖLL MÁL ERU SMÍÐAMÁL.  
ÍSETNING SAMKVÆMT FORSKRIFT  
FRAMLEIÐANDA.

ATH AÐ LOFRÆSTIRIST ER Í GLUGGA.

ATH AÐ ÍSETNINGARLÍMBORÐI SKAL VERA  
SETTUR AÐ INNAN OG UTAN Á GLUGGA OG  
HURÐAR ÁSAMT EINANGRUN SAMKV.  
FORSKRIFT FRAMLEIÐANDA.

SJÁ VERKFRÆÐITEIKNINGAR.

MÁL ATHUGIST Á STAÐNUM ÁÐUR  
EN FRAMKVÆMD HEFST

Samþykkt þann  
15. mars 2022  
f.h. byggingarfulltrúans í Hafnarfirði  
Hjálmar A. Jónsson  
HJAS

BREYTINGAR			SP.
NR.	DAGS.	BREYTING	

K.J. ARK. sif

650319-0360

TEL: 899-3234  
E-MAIL: kjartan@kjhonnun.is  
E-MAIL: jon@kjhonnun.is

HÖNNUN - SKIPULAG - RÁÐGJÖF

KJARTAN RÁFNSSON FÍJÚÐSA 270365-3539  
JÓN M. HALLDÓRSSON BYGGINGAFR. 091162-3509

*Jón M. Halldórsson*  
VERK  
LÆKJARHVAMMUR 25  
HAFNARFIRÐI

TEIKNING  
HURÐA OG GLUGGATEIKNING

KVARÐI  
1:50

DAGS.  
11.02.2022  
TEIKNAD AF  
KR, JMH

TEIKNING NR.

15-01