

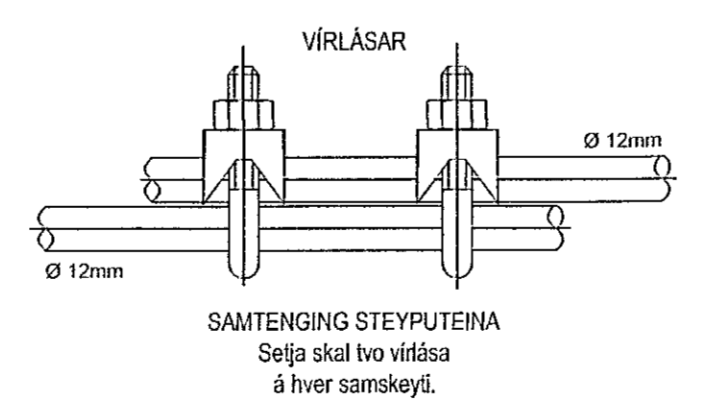
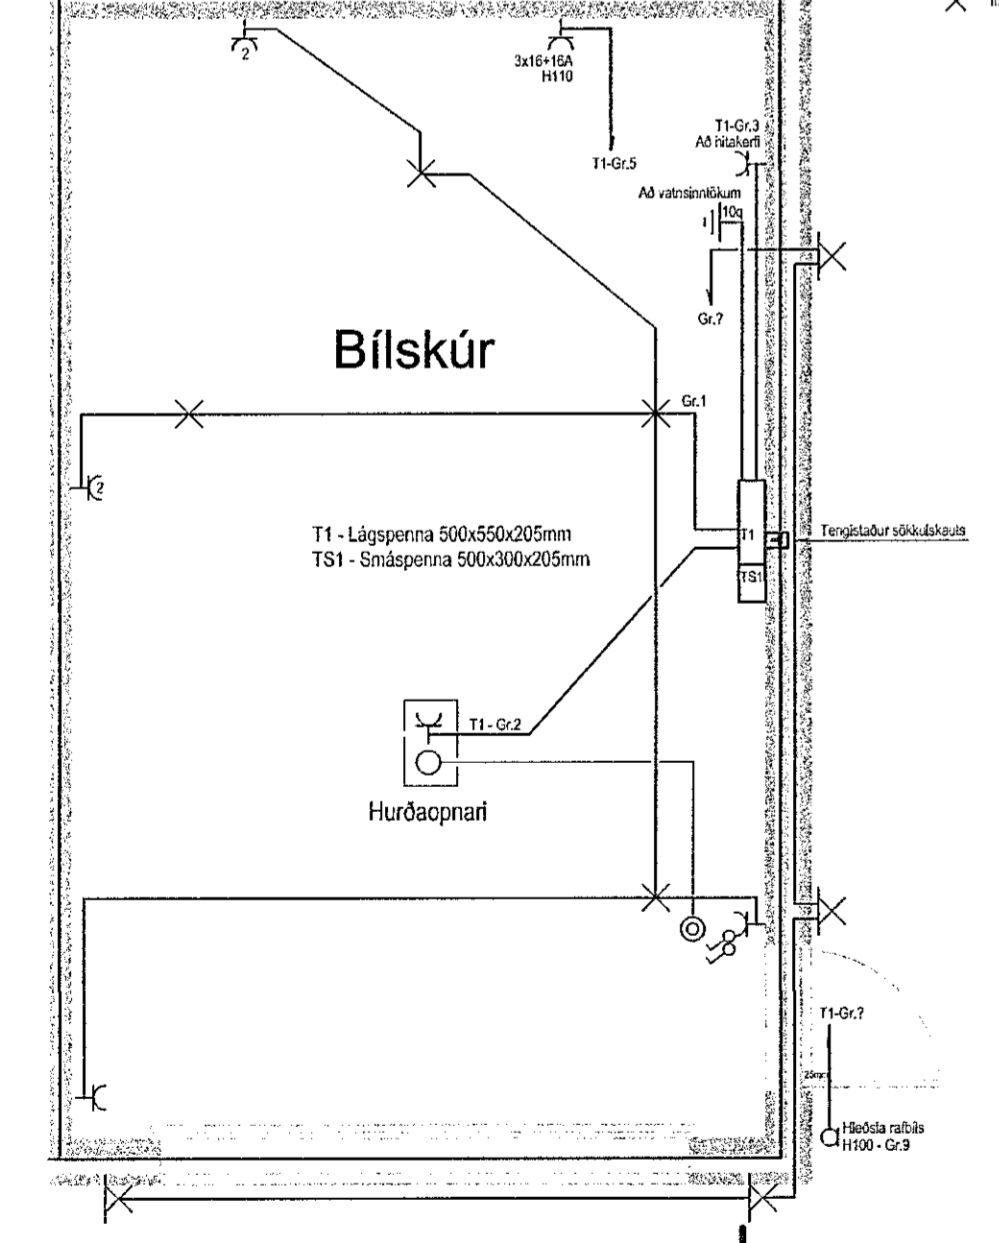
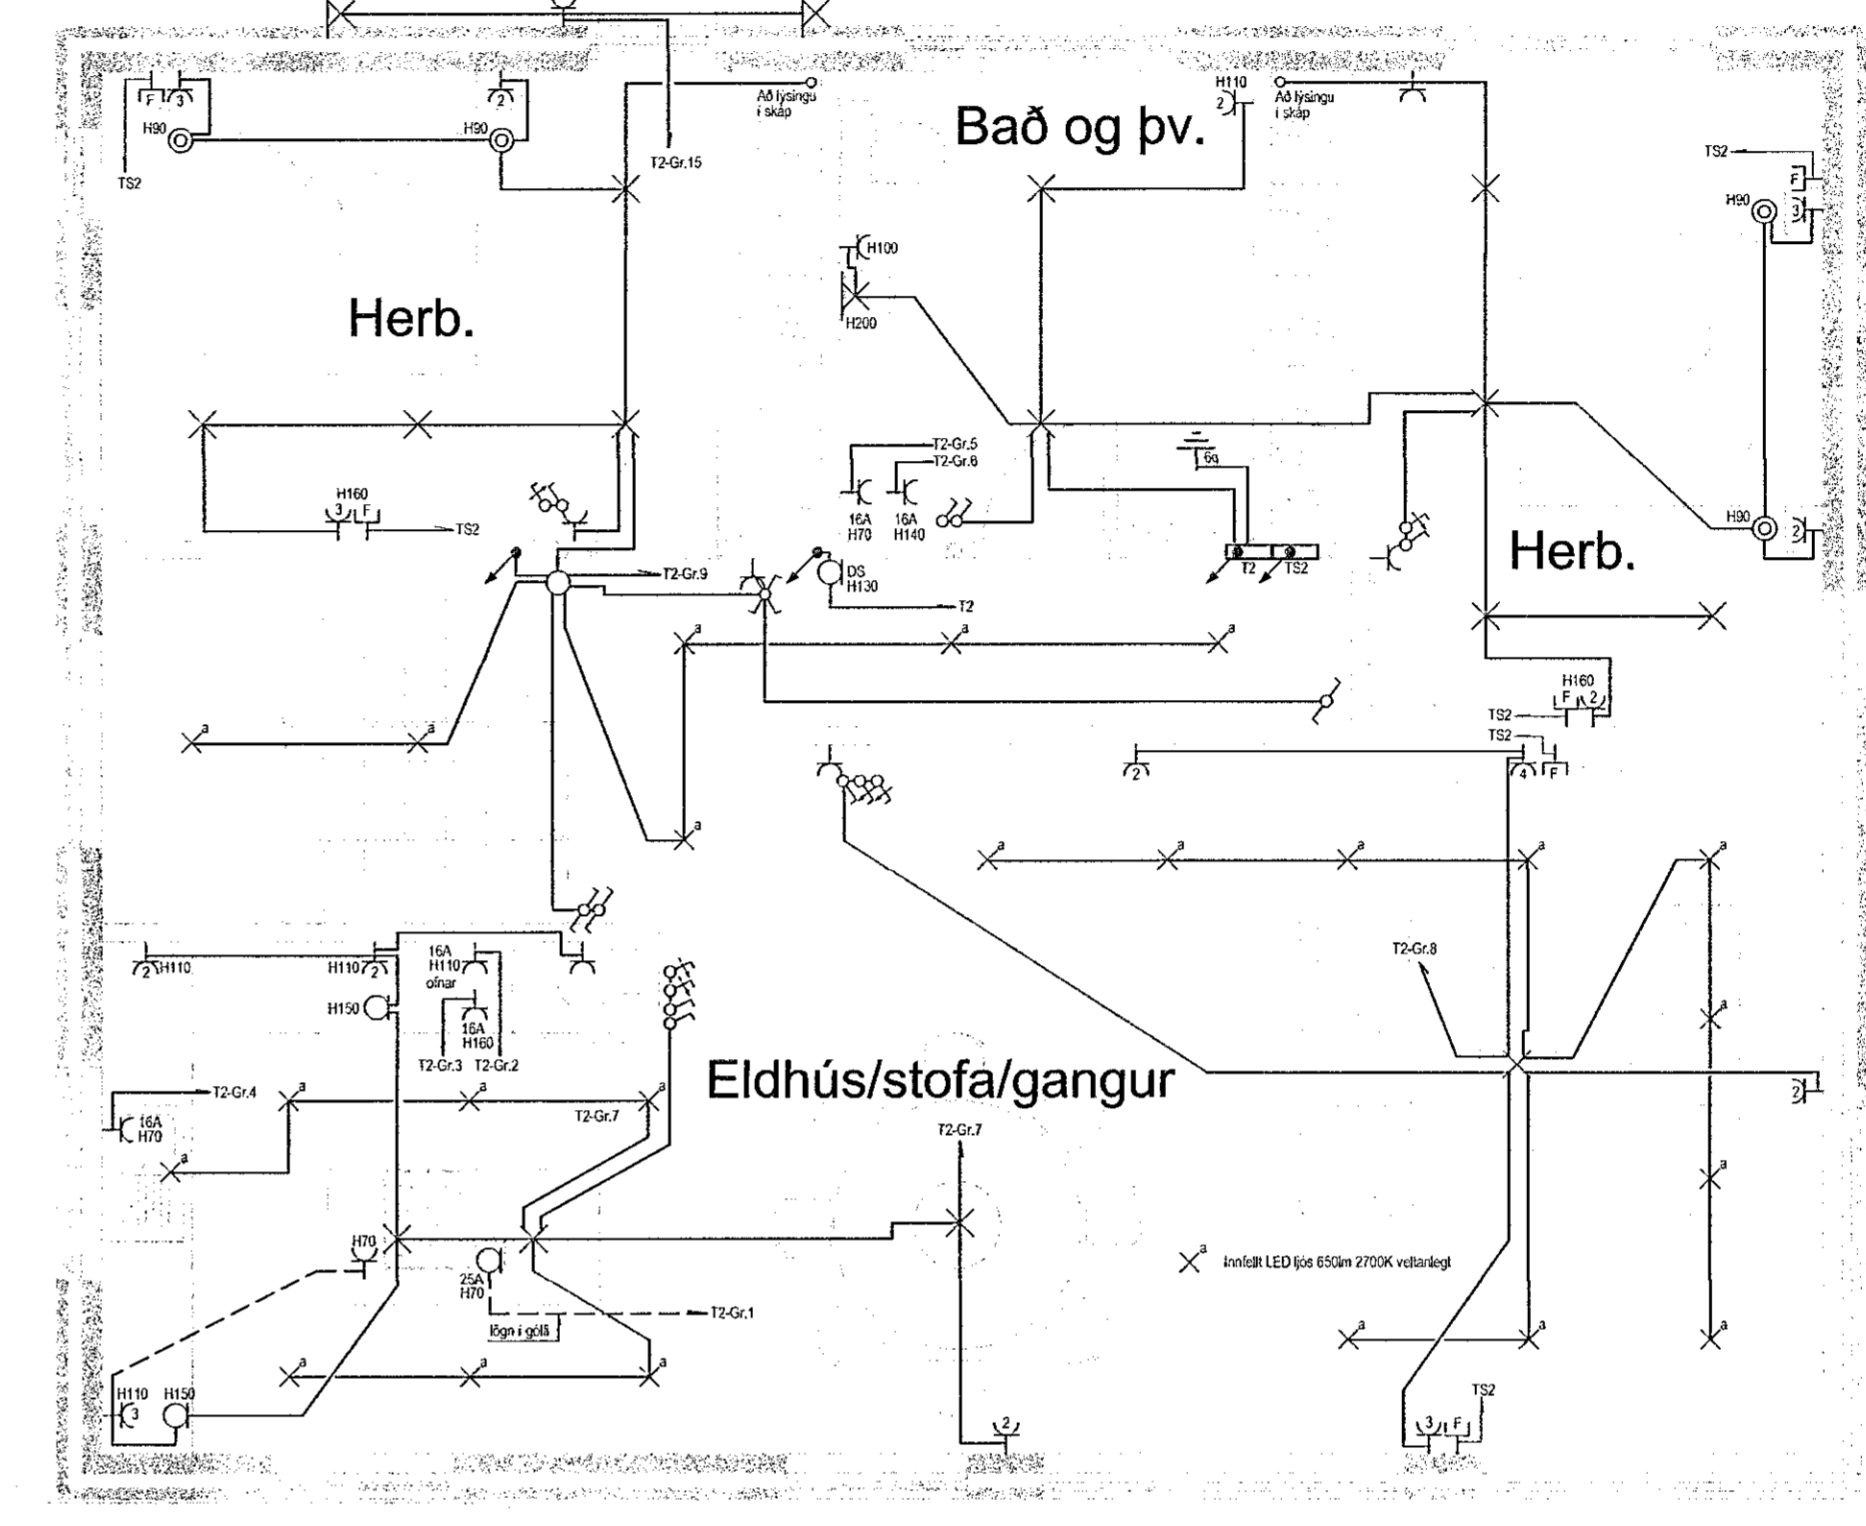


1.hæð

2.hæð

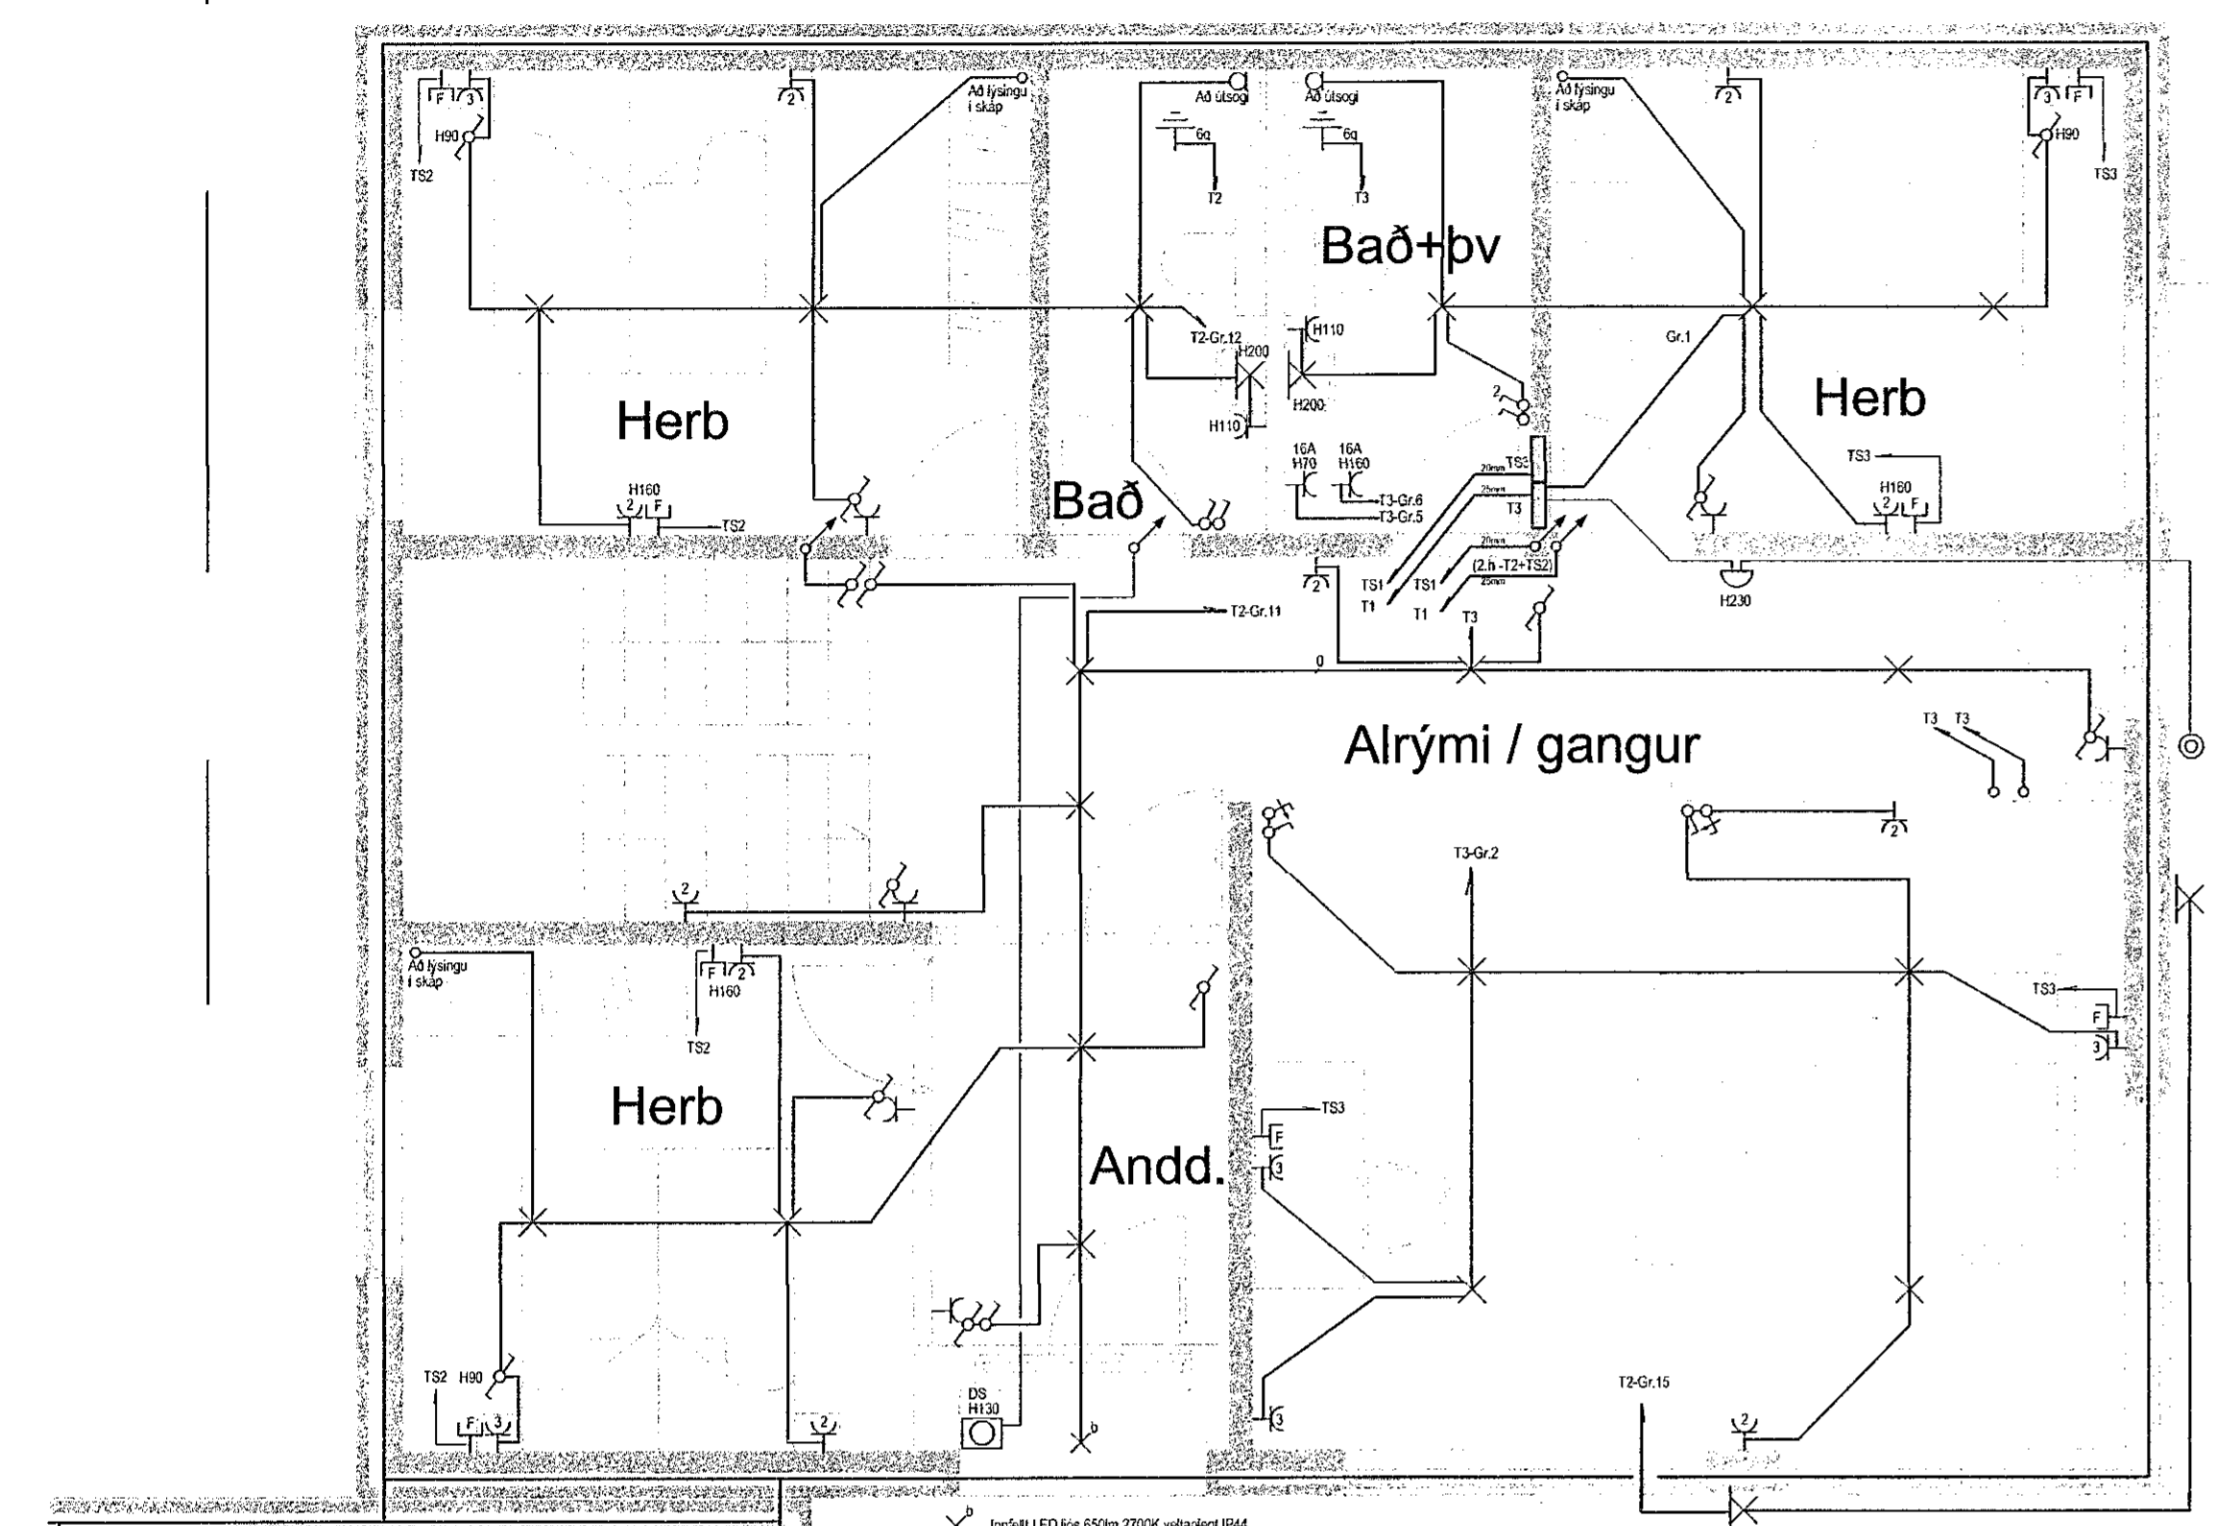

Tengja skal saman tvö neðstu jörnin í sökkulveggjum allan útlítinginn og að upptaki í tengibox. Í raðhús, parhús og hlífislað hús er leyfilegt að tengja samneigðregnan útlíning en tenging verði við hverja heimtaug. Heimilt er að sjóða tengingar sökkulskauts að því tilskildu að stállt sé suðuhætt og suðumaður hafi réttindi til suðu.

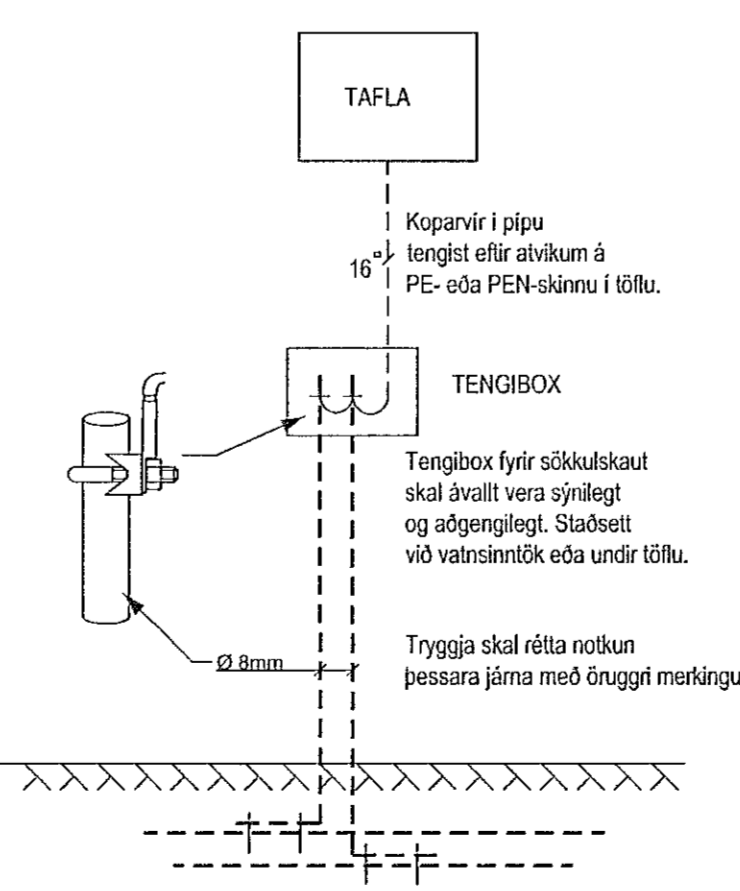

Tengibox fyrir sökkulskaut skal ávallt vera sýnilegt og aðgengilegt. Staðsett við vatnsinnvið eða undir loftu. Tryggja skal réttu notkun þessara járna með öðrum merkingu.

Skýringar:

- Lagnir séu 3x1,5q huldur 16mm plastpípuhlögn.
- Smáþennulagnir séu 20mm plastpípuhlögn.
- Málstraumur rofa tengla sé 16A.
- Hæð á rofum sé 110cm, tenglar og smáþenna 20cm.
- Hæð á veggjólsum á böðum sé 200cm.
- Hæð á útlíjósum sé 170cm.
- Hæð á tenglum í bílskúr sé 110cm.
- Staðsetningar á léttum veggjum mælast af arkitektateikningum.
- Nákvæmar staðsetningar í eldhúsi og böðum ákveðist í samráði við eiganda og arkitekt.
- Öll mál miðast við fullfrágengin gólf og á miðja dós.

Nema annars sé getið.

7/3/2022 Gunnar Viggo
A - Fullnaðarteikning janúar 2022

Verkefni		
Möbergsskarð 14 b		
221 Hafnarfjörður		
Lýsing	Grunnmynd	
Rafhlögn	Lág- og smáþenna	
Skýringar		
Dags	Kvarði	Blað A1
Mai 2021	1/50	
Hönnuður	Teiknað	
GV	GV	
Blað	Verknúmer	
1 af 2	2104-366	
Gunnar Viggoðsson kt: 010564-3449		
Lögjiltur rafteikninghönnuður		
Suðurlás 28 110 Reykjavík		
Sími : 822-2855 e-mail : viggo@simnet.is		
Undirskrift:		