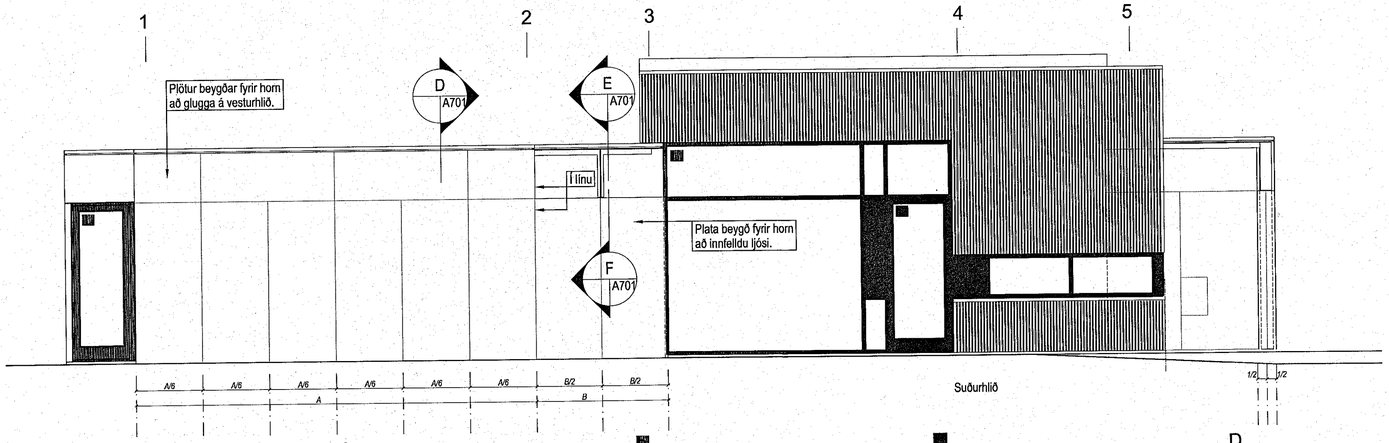

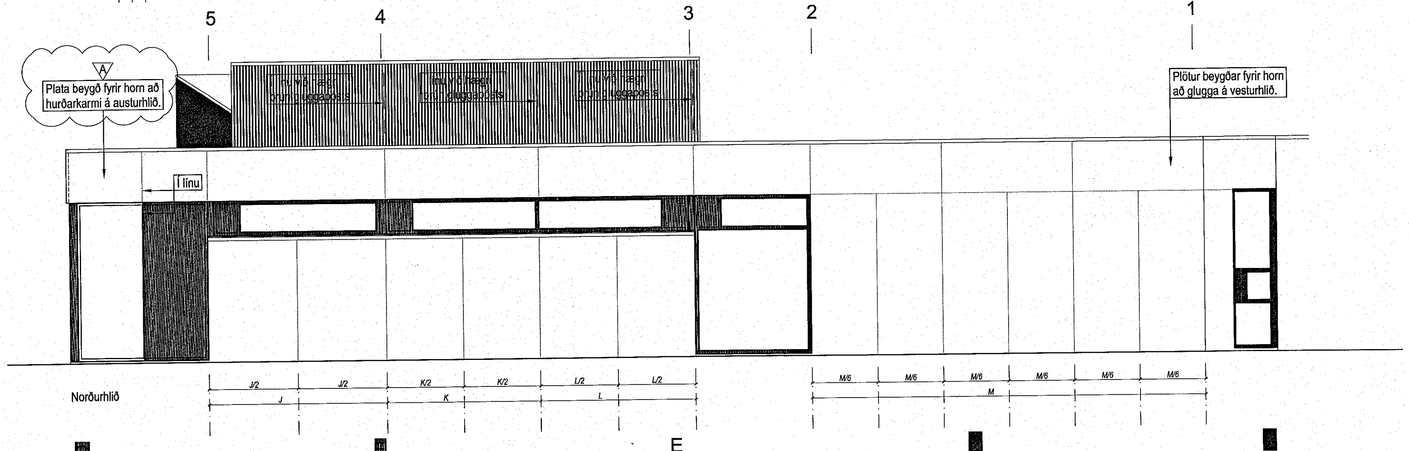

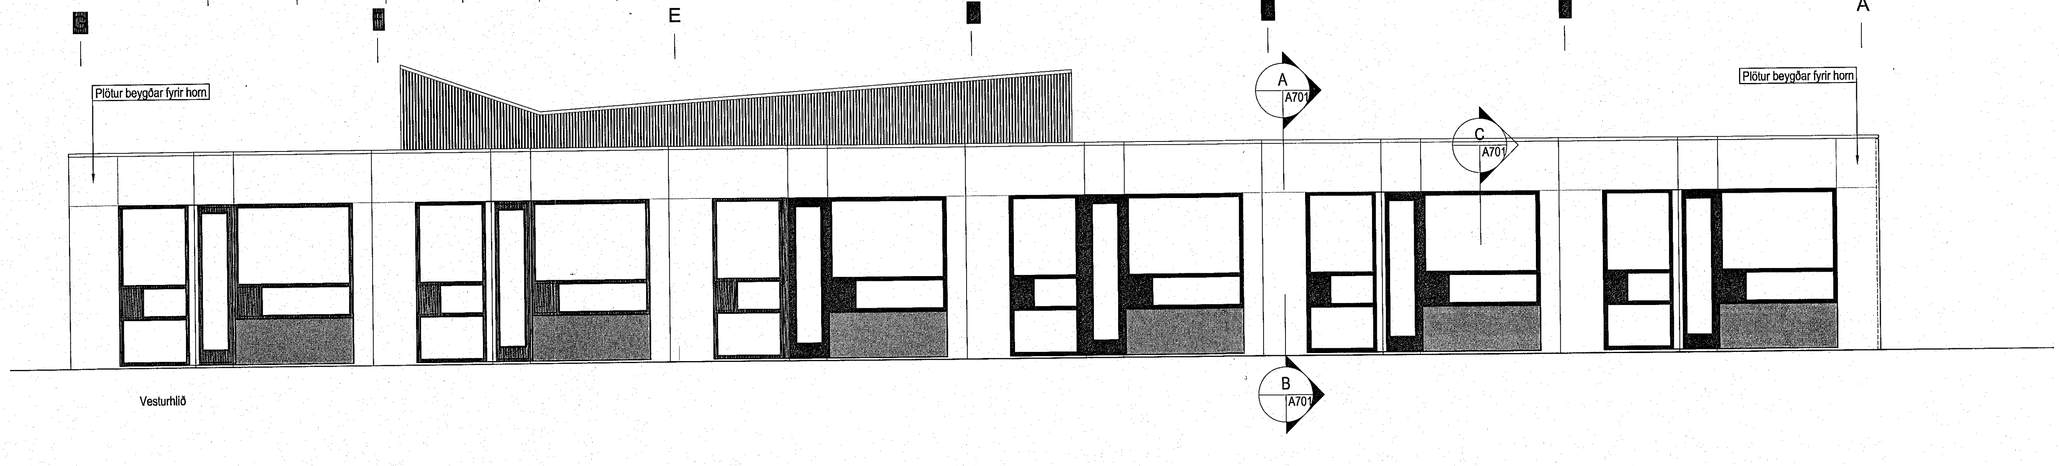

Samþykkt þann
21. MAR. 2023
Byggingarfulltrúinn í Hafnarfirði

ÚTGÁFUFERILL				
NR.	DAGS.	SKÝRINGAR	TEIKNAÐ AF	ÚTGEFIÐ AF
A	1.3.23	TEXTI FÆRÐUR.		

Öll mál í millimetrum, staðfærist áður en framkvæmdir hefjast. Mælið ekki af teikningum.
Misræmi í teikningum og önnur vafaatriði tilkynnist samræmingarhönnuðum strax.
Lesa skal teikningar með viðeigandi verklýsingum.

LYKILMYND

YRKI ARKITEKTAR ehf.
Mýrargötu 26, 101 Reykjavík Sími: +354 552 6629
Netfang: yrki@yrki.is
Kt: 560997-3109

Ásdís H. Ágústsdóttir Arkitekt FAÍ
Sólveig Berg Arkitekt FAÍ

UNDIRRITUN HÖNNUNARSTJÓRA
Sólveig Berg 2601665819

VERKKAUPI
HÚSNÆÐISSKRIFSTOFA HAFNARFJARÐAR

VERK
BLIKAÁS 1
UTANHÚSSKLÆÐNING
VERKTEIKNING

TILVÍSUN Í GILDANDI AÐALUPPDRÁTT
-

TEIKNING
ÚTLIT, HLUTASNIÐ

DAGSETN.	MKV.	TEIKNAÐ AF	ÚTGEFIÐ AF
8.9.22	1:50	SK	SK/SB

VERK NR.	TEIKNING NR.	ÚTGÁFA
V03	A500	A