

Móttekið
17. mars 2022
fr. byggingarfulltrúans í Hafnarfirði
Róbert A. Róbertsson


UNDIRRITUN SAMRÆMINGARHÖNNUNAR
KRISTINN RAGNARSÓNN T. 120944-2669

- ALMENNAR SKÝRINGAR LÁGSPENNUKERFIS:
1. ALLAR RAFLAGNIR Í VEGGI OG LOFT SKULU VERA HULDAR PÍPULAGNIR.
 2. HÆD TENGLA Í GEFMSLUM, ÞVOTTAHÚSUM OG ELDHÚSUM SKAL VERA 1100mm.
 3. ABRIR TENGLAR ERU Í HÆD 200mm FRÁ FULLFRÁGANGU GÓLFI NEMA ANNARS SÉ GETIÐ.
 4. VÍÐ LAGNINGU PÍPNA SEM EIGA AÐ KOMA FRÁ LOFTI OG NIÐUR Í VEGGI SKAL FARA EFTIR SMÍÐATEIKNINGUM. VÍÐ NÁKVÆMA STAÐSETNINGU DÓSA SKAL EINNIG FARA EFTIR SMÍÐA- OG INNRETTINGATEIKNINGUM.
 5. MÁL ERU FRÁ FULLFRÁGANGU GÓLFI Í MIÐJA DÓS OG ÚR MIÐRI DÓS Í MIÐJA DÓS.
 6. ROFAR SKULU VERA 1100mm FRÁ GÓLFI NEMA ANNARS SÉ GETIÐ.
 7. HÆD TENGLA VÍÐ ROFA ER SÚ SAMÁ OG HÆD ROFA.
 8. TÖLUSTAFUR VÍÐ TENGLA TÁKNAR FJÖLDA TENGLA.
 9. ALLAR PÍPUR SKULU VERA PLASTPÍPUR NEMA ANNARS SÉ GETIÐ.
 10. PÍPUR SKULU VERA 16mm Í ÞVERMÁL OG VÍR 1,5mm² NEMA ANNARS SÉ GETIÐ.
 11. MÁLSTRÁUMUR ROFA SKAL VERA MINNST 10A OG MÁLSTRÁUMUR TENGLA 16A NEMA ANNARS SÉ GETIÐ.
 12. ÞAR SEM VÍRAFJÖLDA ER EKKI GETIÐ Í PÍPU ER UM AÐ RÆÐA ÞRÁJA VÍRA MEÐ SVERLEIKA 1,5mm. VÍÐ IÐRÁTTI SKAL EINNIG FARA EFTIR LJÓSAKVEIÐINGAPLANI OG EINKLNU/FÖLLUNUMYNDUM MEÐ TILITI TIL FJÖLDA VÍRA.
 13. LJÓSAKVEIÐINGAPLANI KEMUR FRAM Á RAFLAGNATEIKNINGUM Í FORMI BÓKSTAFNA.
 14. ALLAR DÓSIR FYRIR ROFA, TENGLA O.P.H. SKULU VERA HRINGLAGA, NÖGLUN SKAL AÐENS NOTUÐ Í AÐALDREIFISKÁP. ÖHEIMILT ER AÐ NÖLLA Í ÖÐRUM DREIFISKÁPUM.
 15. VELJIA SKAL NEYÐARLAMPNA MEÐ TILITI TIL ÞESS AÐ UPPEFYLLA STAÐAL IST EN 1038.
 16. LEGGJIA SKAL 32mm PLASTPÍPUR FRÁ AÐALTÖFLU AÐ ÖLLUM DREIFITÖFLUM. IÐREGNAR MEÐ 3x10q VÍR.
 17. LEGGJIA SKAL AÐ OG TENGJIA HITA Í NIÐURFÖLL. HITASTRENGIR ERU SÝNDIR Á TEIKNINGUM. VERKTAKI SKAL FINNA HENTUGAR LAGNALEIÐIR.

- ALMENNAR SKÝRINGAR SMÁSPENNUKERFIS:
1. ALLAR LAGNIR Í VEGGI OG LOFT SKULU VERA HULDAR PÍPULAGNIR.
 2. TENGLAR ERU Í HÆD 200mm FRÁ FULLFRÁGANGU GÓLFI NEMA ANNARS SÉ GETIÐ.
 3. VÍÐ LAGNINGU PÍPNA SEM EIGA AÐ KOMA FRÁ LOFTI OG NIÐUR Í VEGGI SKAL FARA EFTIR SMÍÐATEIKNINGUM. VÍÐ NÁKVÆMA STAÐSETNINGU DÓSA SKAL EINNIG FARA EFTIR SMÍÐA- OG INNRETTINGATEIKNINGUM.
 4. MÁL ERU FRÁ FULLFRÁGANGU GÓLFI Í MIÐJA DÓS OG ÚR MIÐRI DÓS Í MIÐJA DÓS.
 5. ALLAR PÍPUR SKULU VERA PLASTPÍPUR NEMA ANNARS SÉ GETIÐ.
 6. PÍPUR SKULU VERA 20mm Í ÞVERMÁL OG VÍR 1,5mm² NEMA ANNARS SÉ GETIÐ.
 7. LEGGJIA SKAL TVER 25mm PLASTPÍPUR FRÁ SMÁSPENNUKÁP INNTAKSRÝM AÐ ÖLLUM SMÁSPENNUKÁPUM.


- SKÝRINGAR TÁKNA
- ROFI
 - TVÖFALDUR ROFI
 - SAMROFI
 - KROSSROFI
 - DIMMIR
 - ÞRÝSTIROFI
 - EINFALDUR TENGILL
 - TVÖFALDUR TENGILL
 - TENGIDÓS
 - LJÓS
 - VEGGLJÓS

SANNREYNA SKAL
UPPRÖÐUN TÁKJA Í ELDHÚSI
Á INNRETTINGATEIKNINGUM
HÆÐIR VEGGLJÓSA KOMA FRAM
Á INNRETTINGATEIKNINGUM

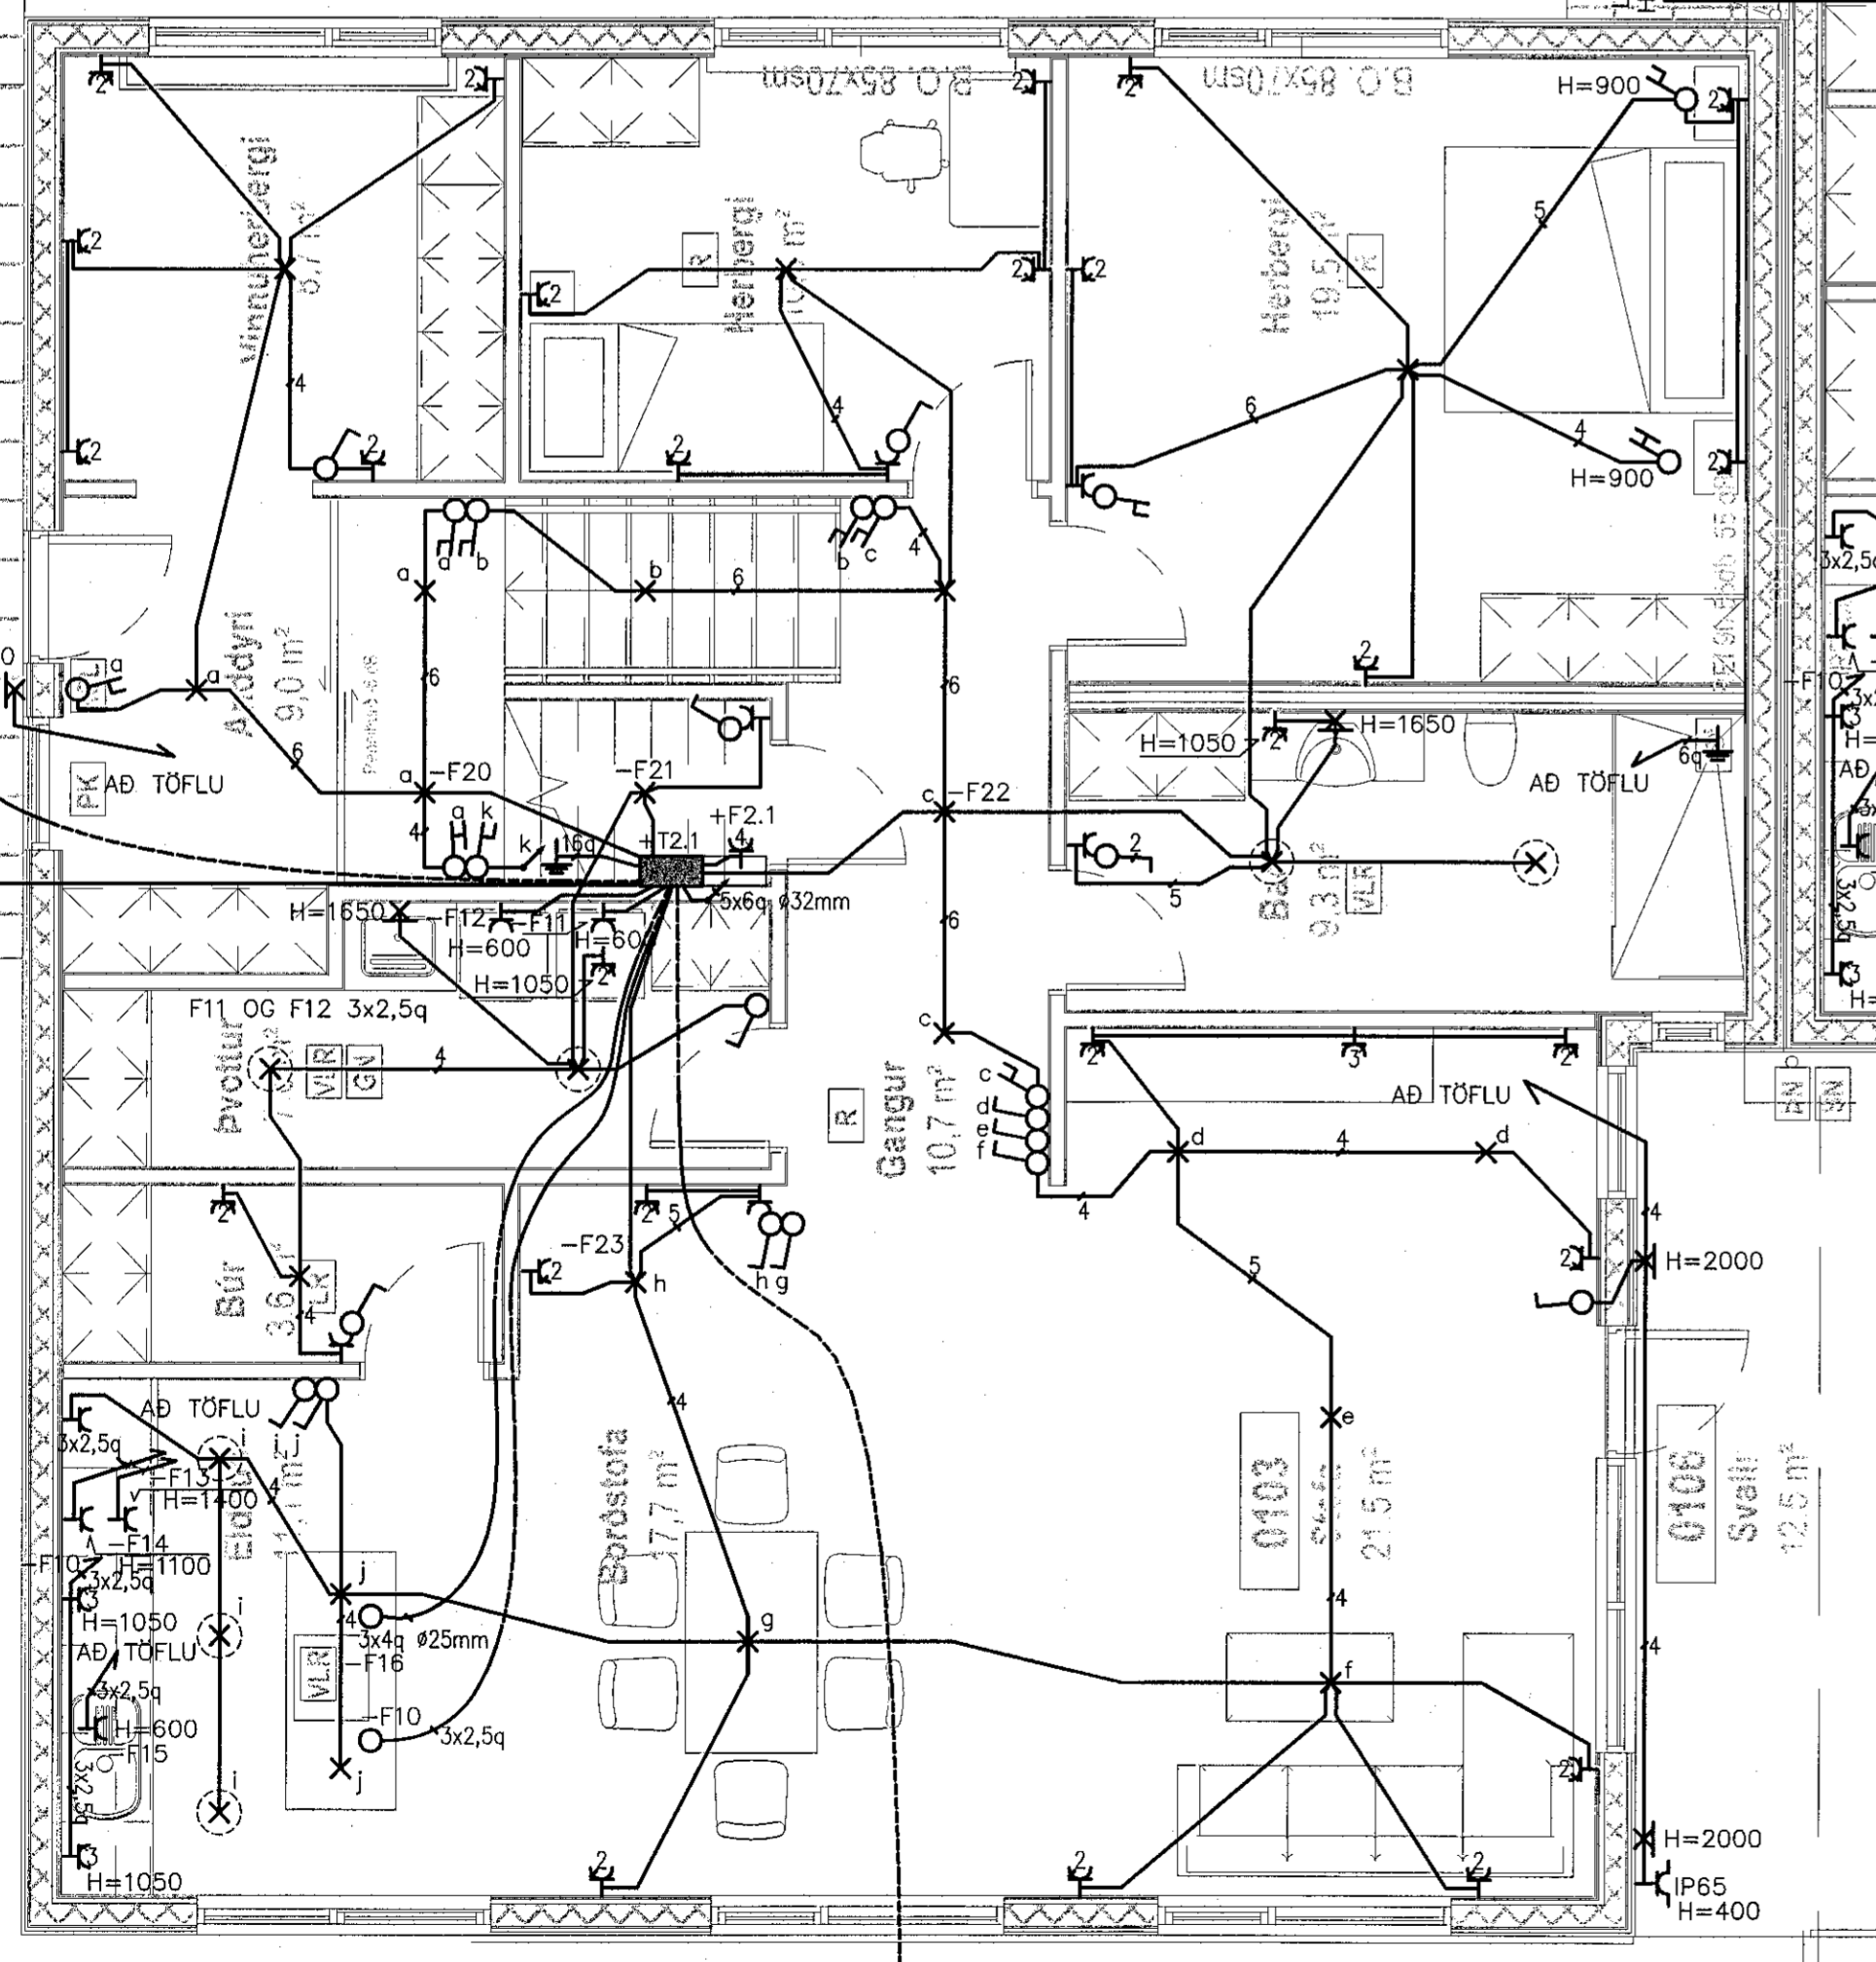


1. HÆÐ

LÝSING Á PALLI OG POTTUR

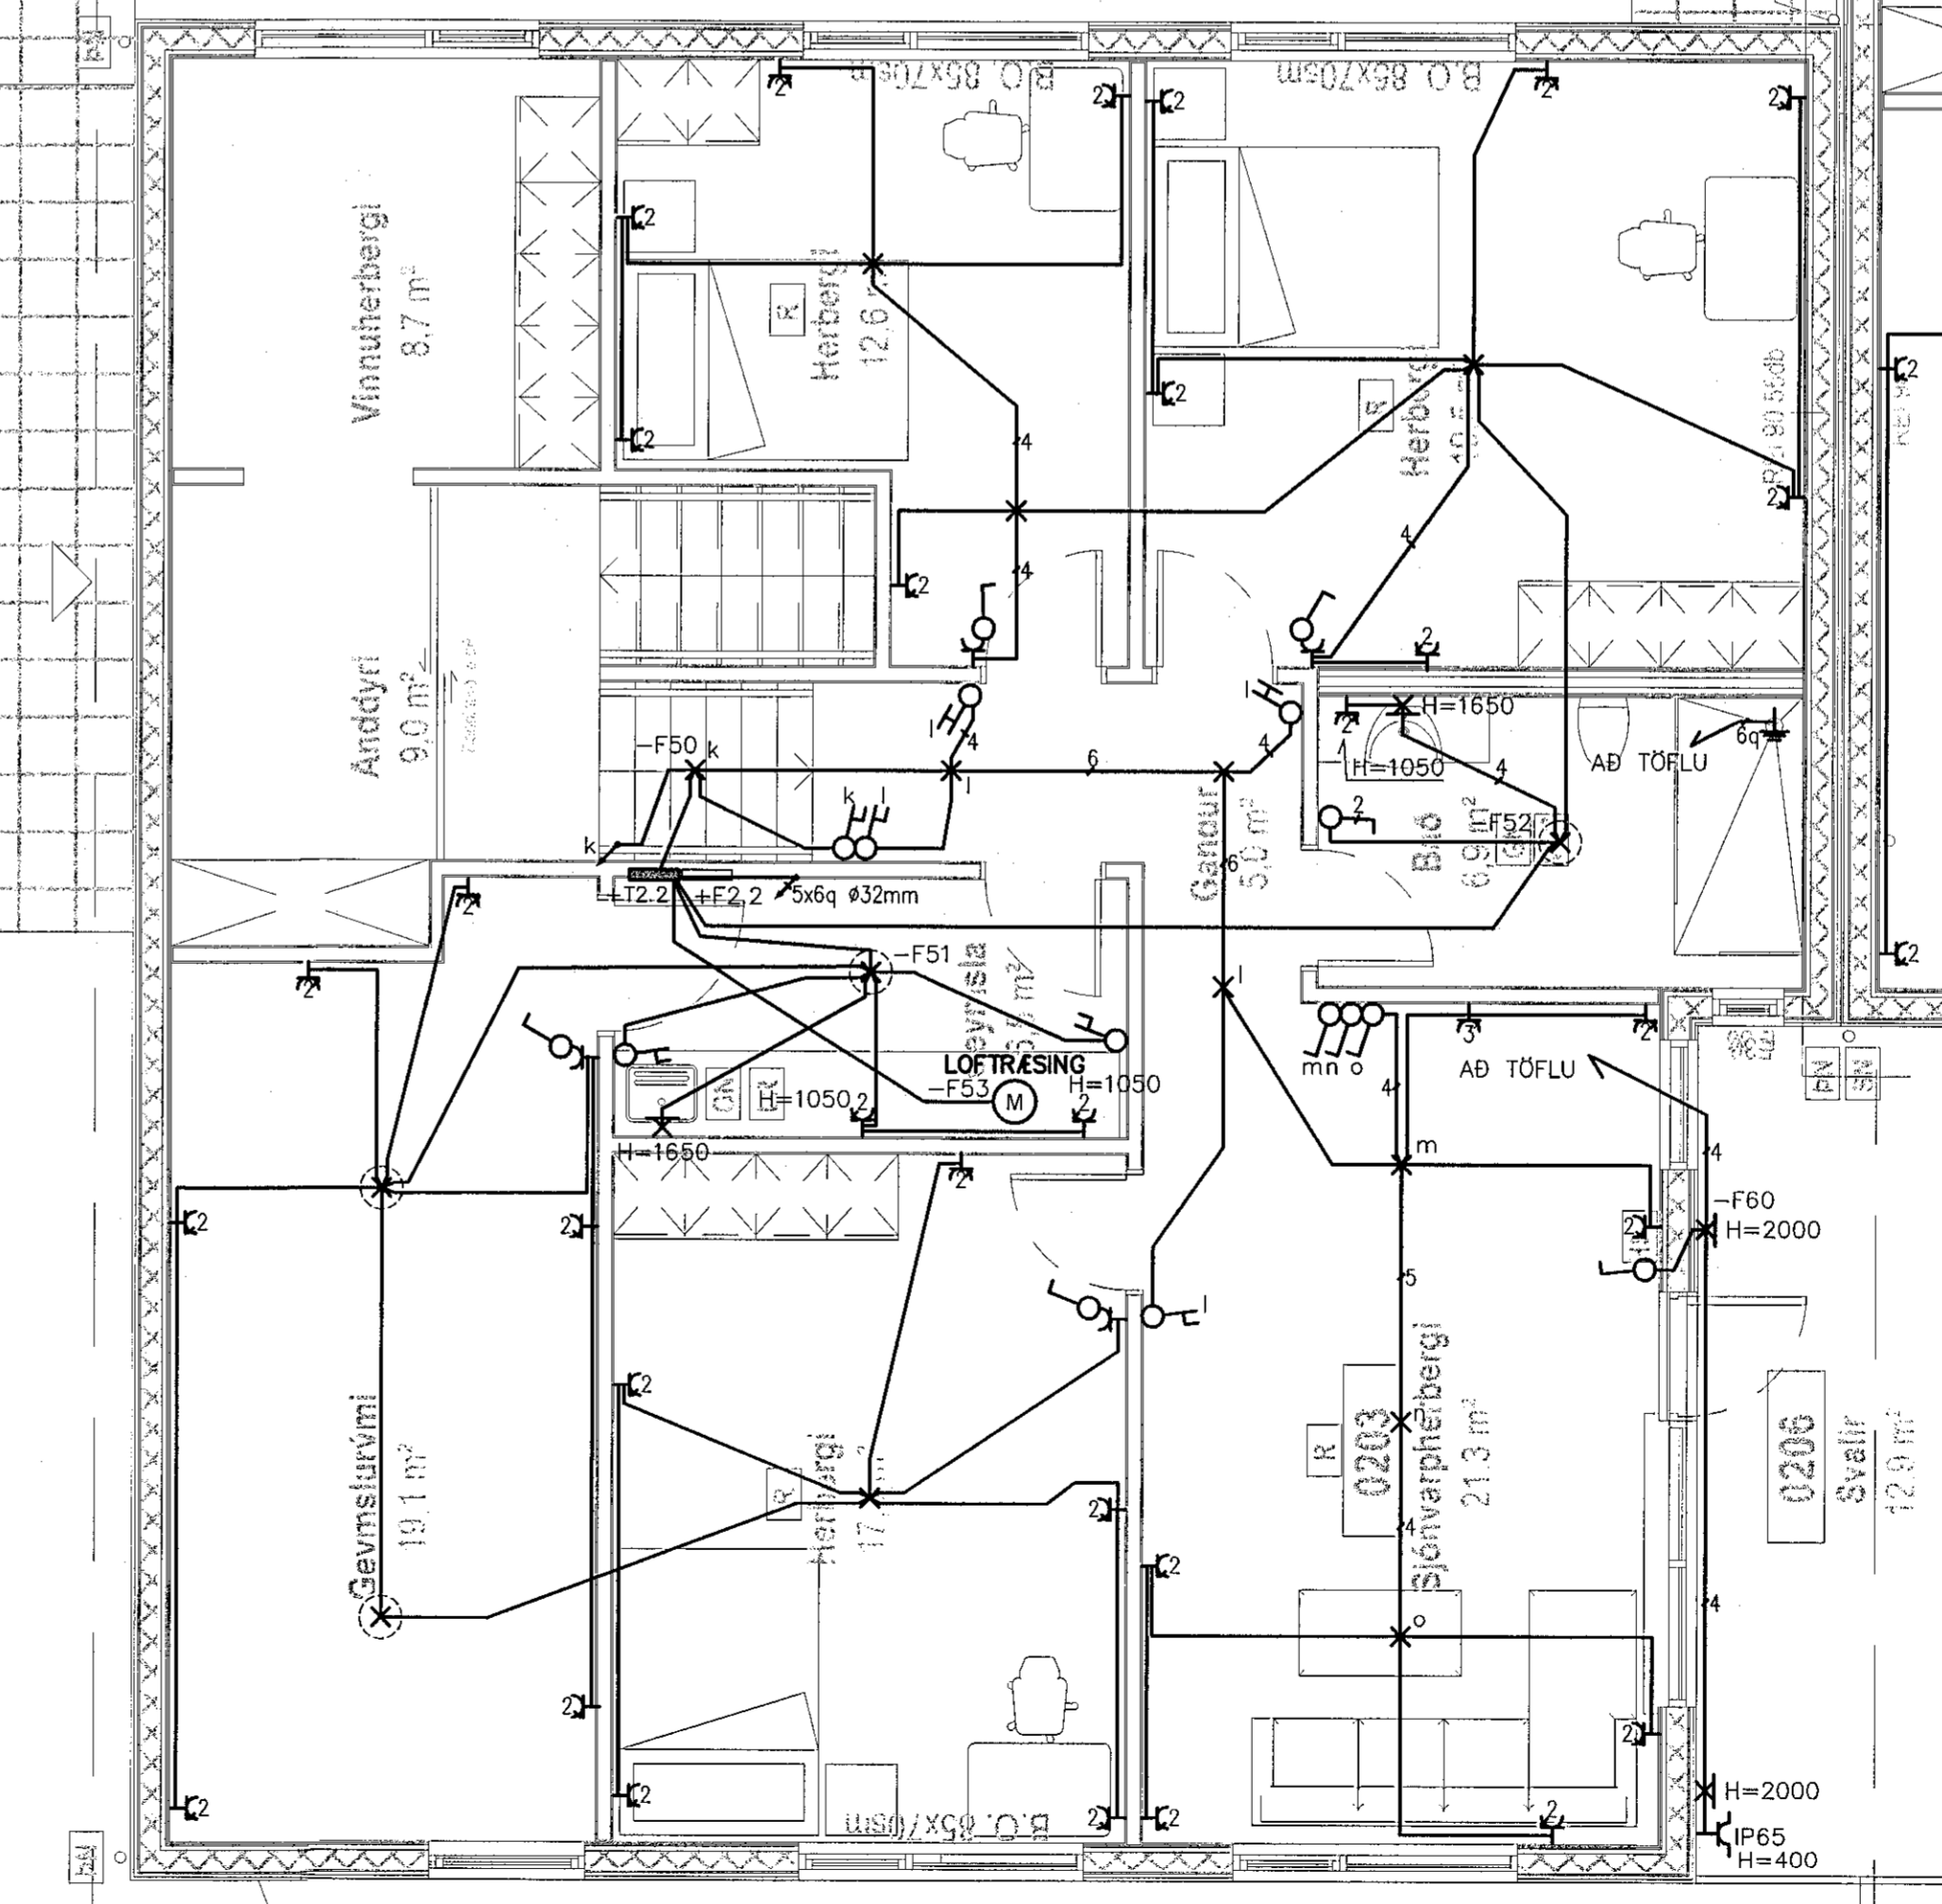

2. HÆÐ

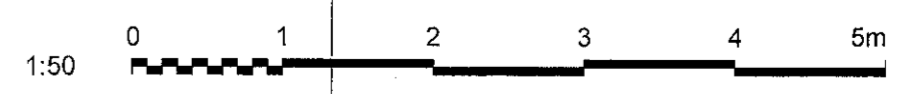

A 1.12.2022 VERKTEIKNING			PH	PH	PH
ÖTG DAGS SKÝRINGAR			TEIK HANN RÝNT SAMÞ		
Verkfræðistofa REYKJAVÍKUR					
vsv@vsv.is - www.vsv.is					
ÖTG. DAGS	HANNAD	MÆLIKVARÐI			
1.12.2022	PH	1:50			
YFIRFARIÐ	TEIKNAD				
PH	PH				
SAMÞYKKT:	<i>De Jh</i>		271261-3659		
GLIMMERSKARÐ 2					
HAFNARFIRÐI					
RAFKERFI					
LÁGSPENNUKERFI					
1. HÆÐ GRUNNMÝND					
VERKFANG	22037	TEIKNING	E20.5.11 A		

©2014 afnóð og afritun teikningar. Öf Húka óðs í Húsi er náð varlega leyfið.