
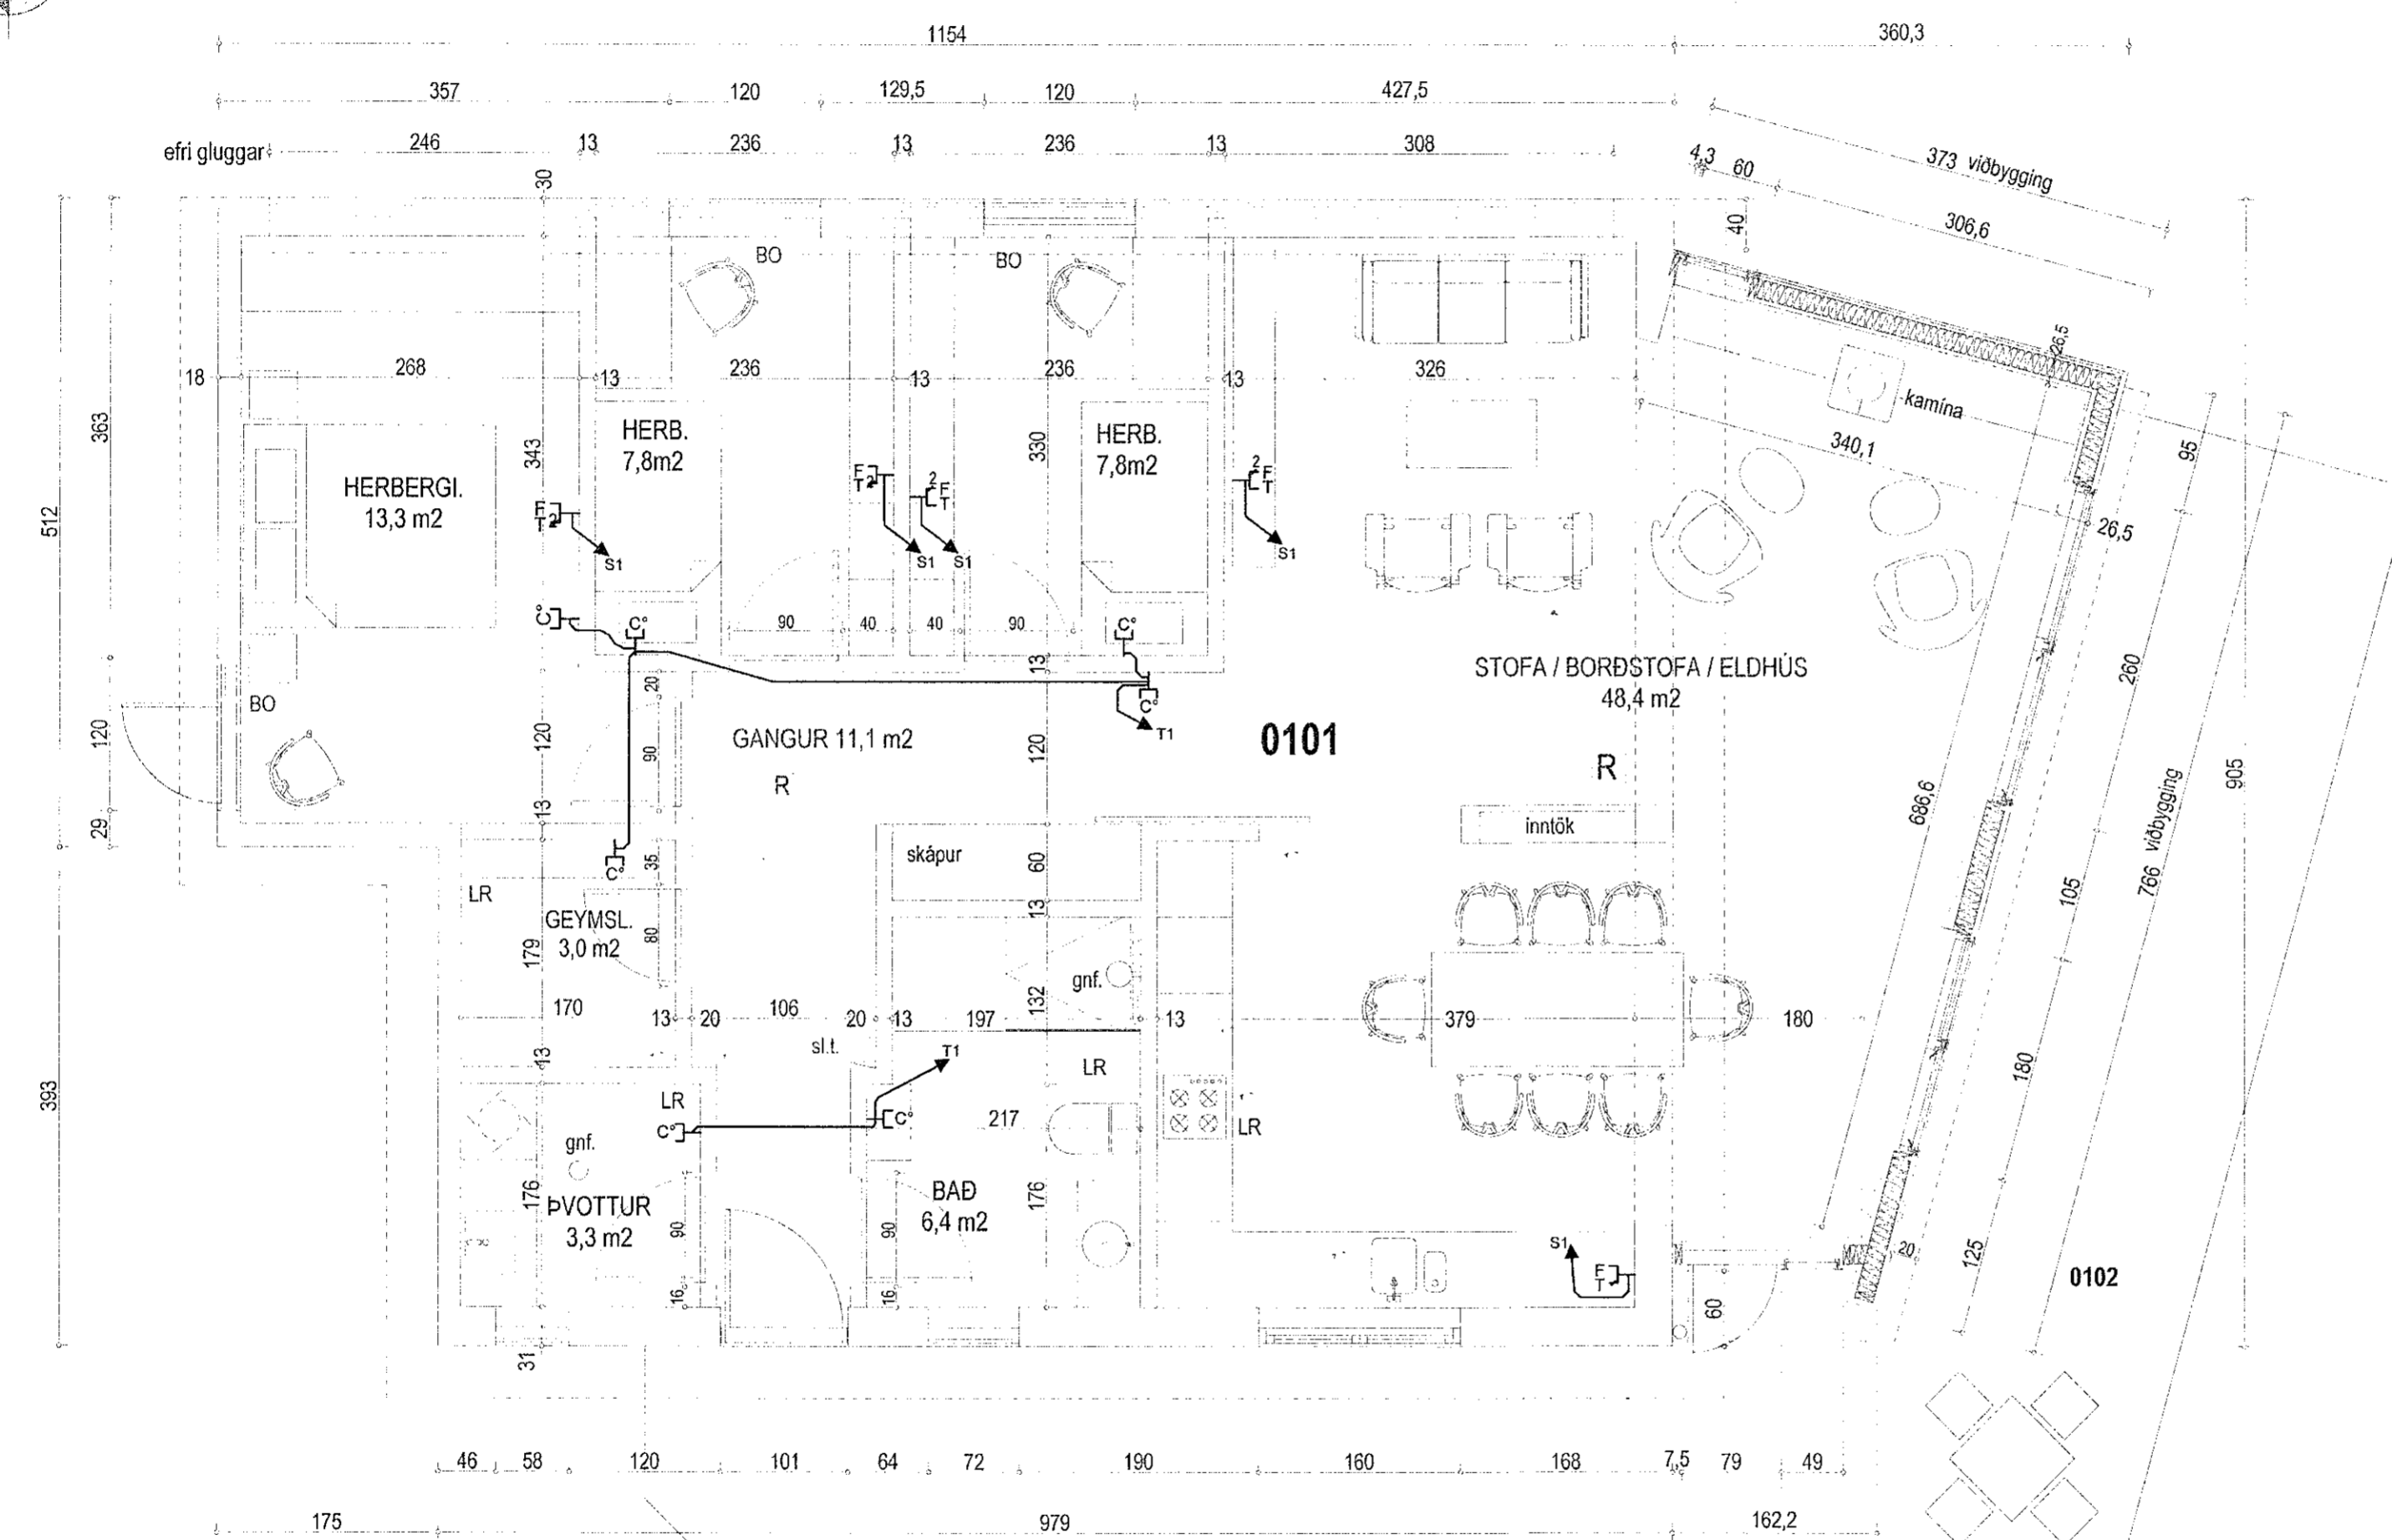


Móttekið
 17. mars 2023
 fh. byggingarfulltrúans í Hafnarfirði
 Róbert A. Róbertsson

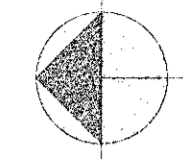

GRUNNMYND 1:50

Breytingar	Dags
1	
2	
3	
4	
5	
6	

Útgáfunúmer aðaluppdratta
 Dagssetning aðaluppdratta.
Stefán Albertsson
 Undirskrift hönnunarstjóra 110254-3349
 Kt: *Stefán Albertsson*
 051054-5989

Verkefni	Ljósaklif 4
Staður	220 Hafnafjörður
Skýring	Smáspenna
Hönnun,	Stefán Albertsson
Kt.	051054-5989
Mkv	1:50
Teikningarnúmer	200-01-02
Teiknað,	Stefán Albertsson
Útgáfudagsetning,	03.03.2023
Land nr.L206985	Blaðasterð A2
Verknúmer 2021-111	Útgáfa A