
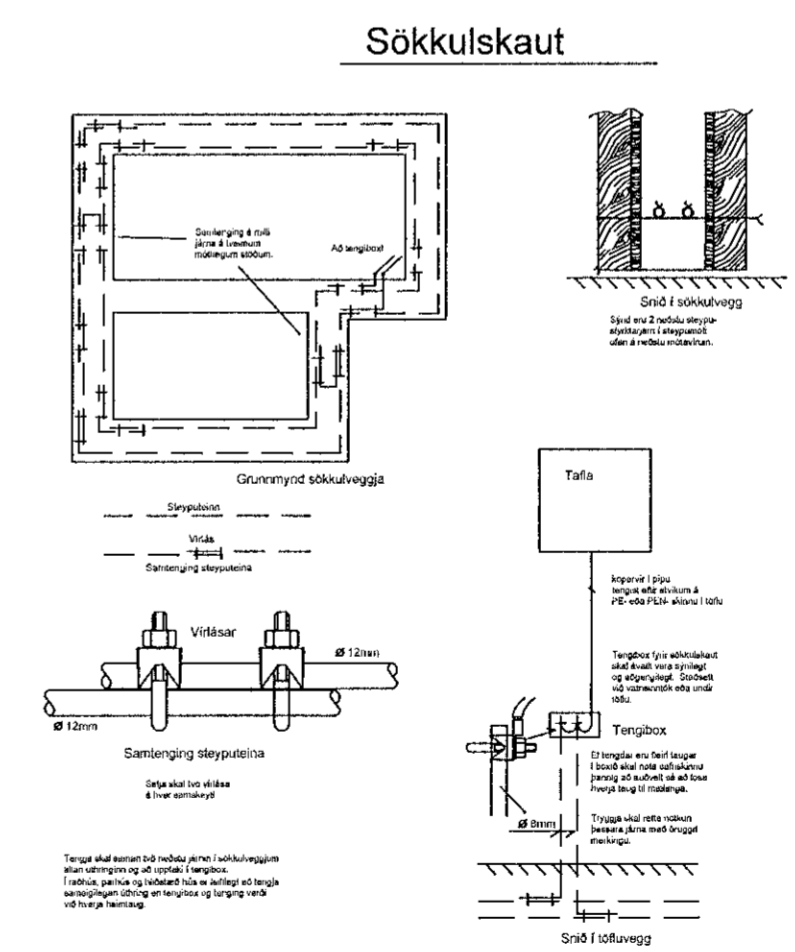
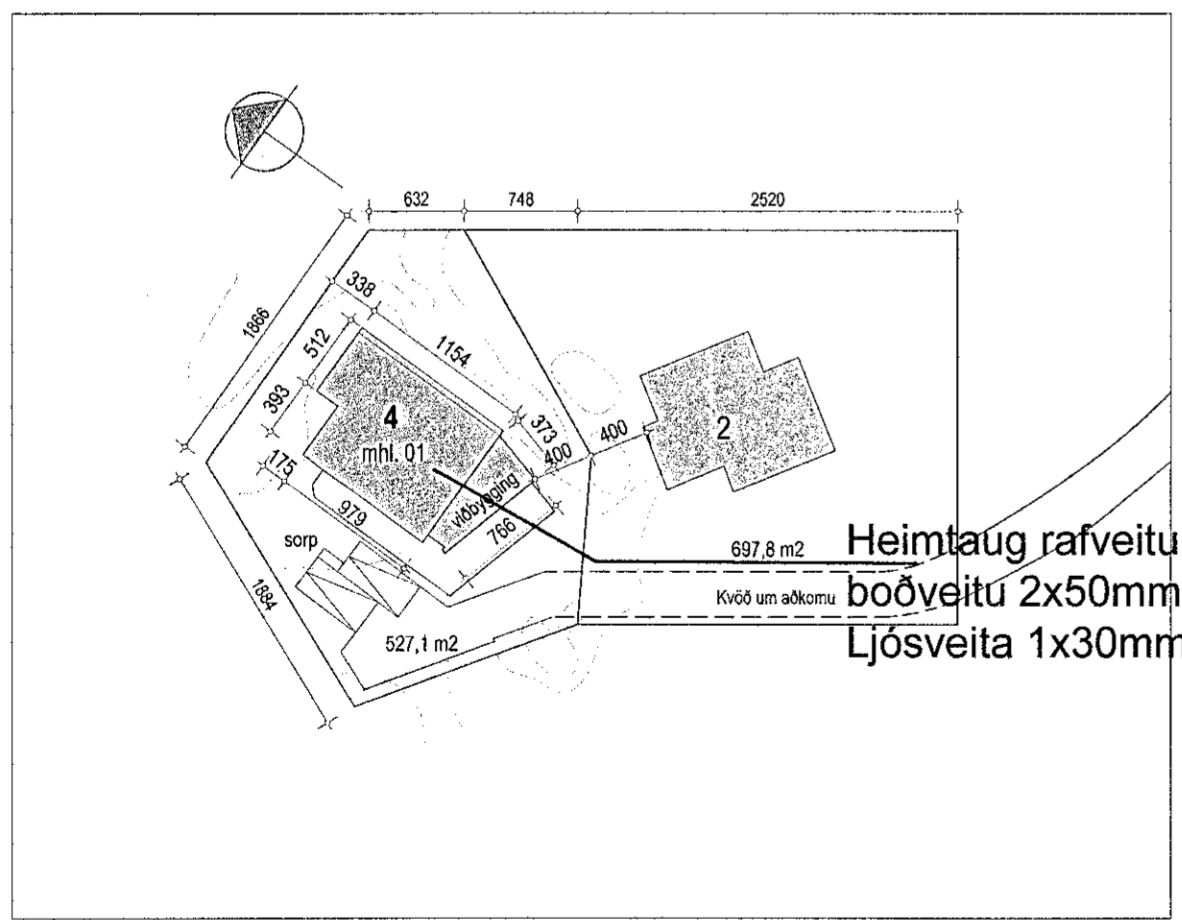
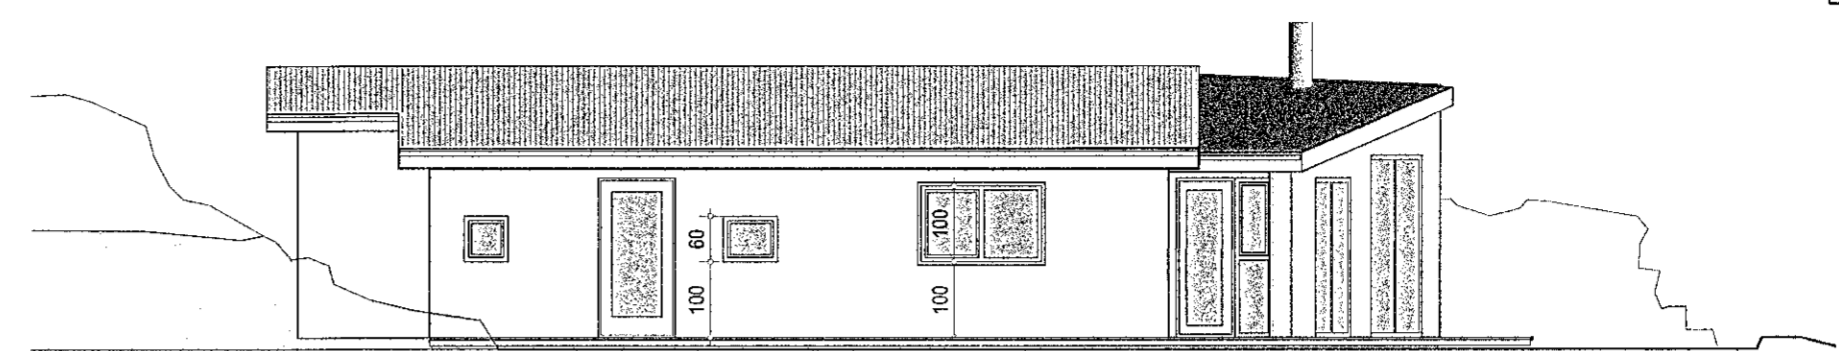


Móttekið
17. mars 2023
fh. byggingarfulltrúans í Hafnarfirði
Róbert A. Róbertsson

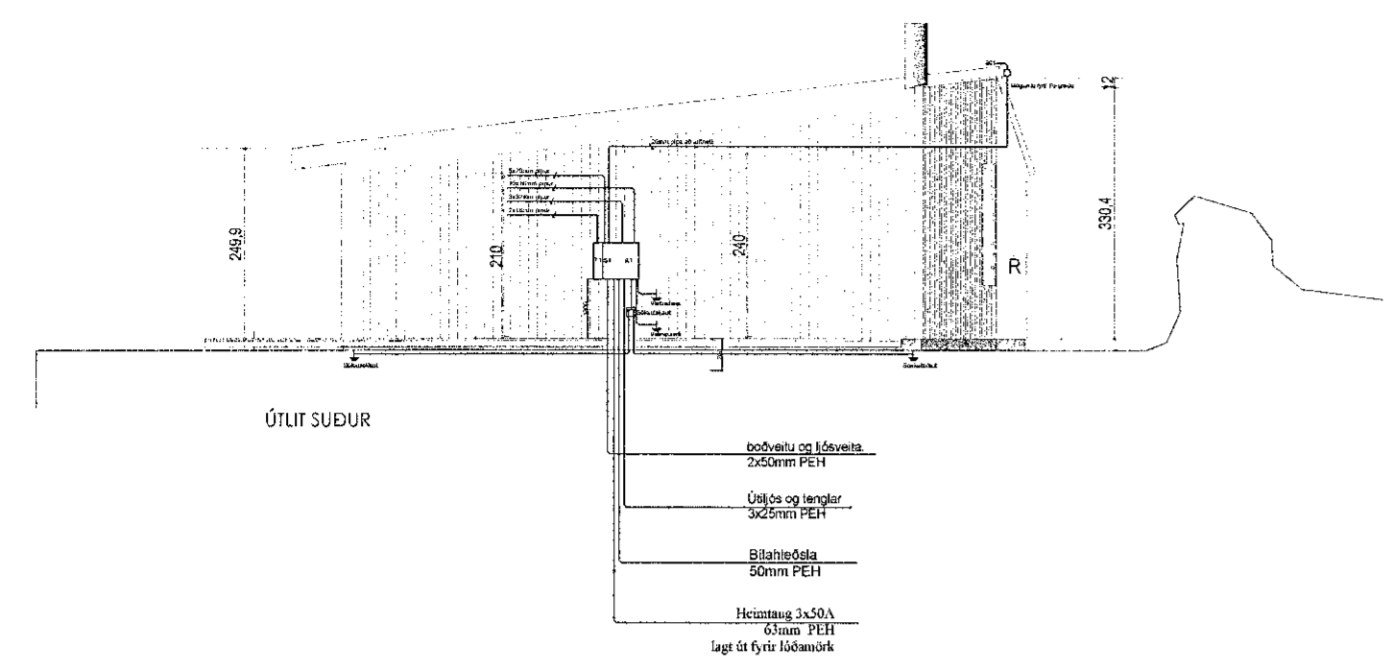

Breytingar	Dags
1	
2	
3	
4	
5	
6	

Útgáfunúmer aðaluppdratta

Dagssetning aðaluppdratta.

Undirskrift hönnunarstjóra 110254-3349
Kt: Stefán Albertsson
051054-5989

Verkefni	Ljósaklif 4
Staður	220 Hafnafjörður
Skýring	Afstaða, Snið, Sökkulskaut
Hönnun,	Stefán Albertsson
Kt.	051054-5989
Mkv	1:100 / 1:500
Teikningarnúmer	700-01-10
Teiknað,	Stefán Albertsson
Útgáfudagsetning,	03.03.2023
Land nr.L206985	Blaðasterð A2
Verknúmer 2021-111	Útgáfa A