
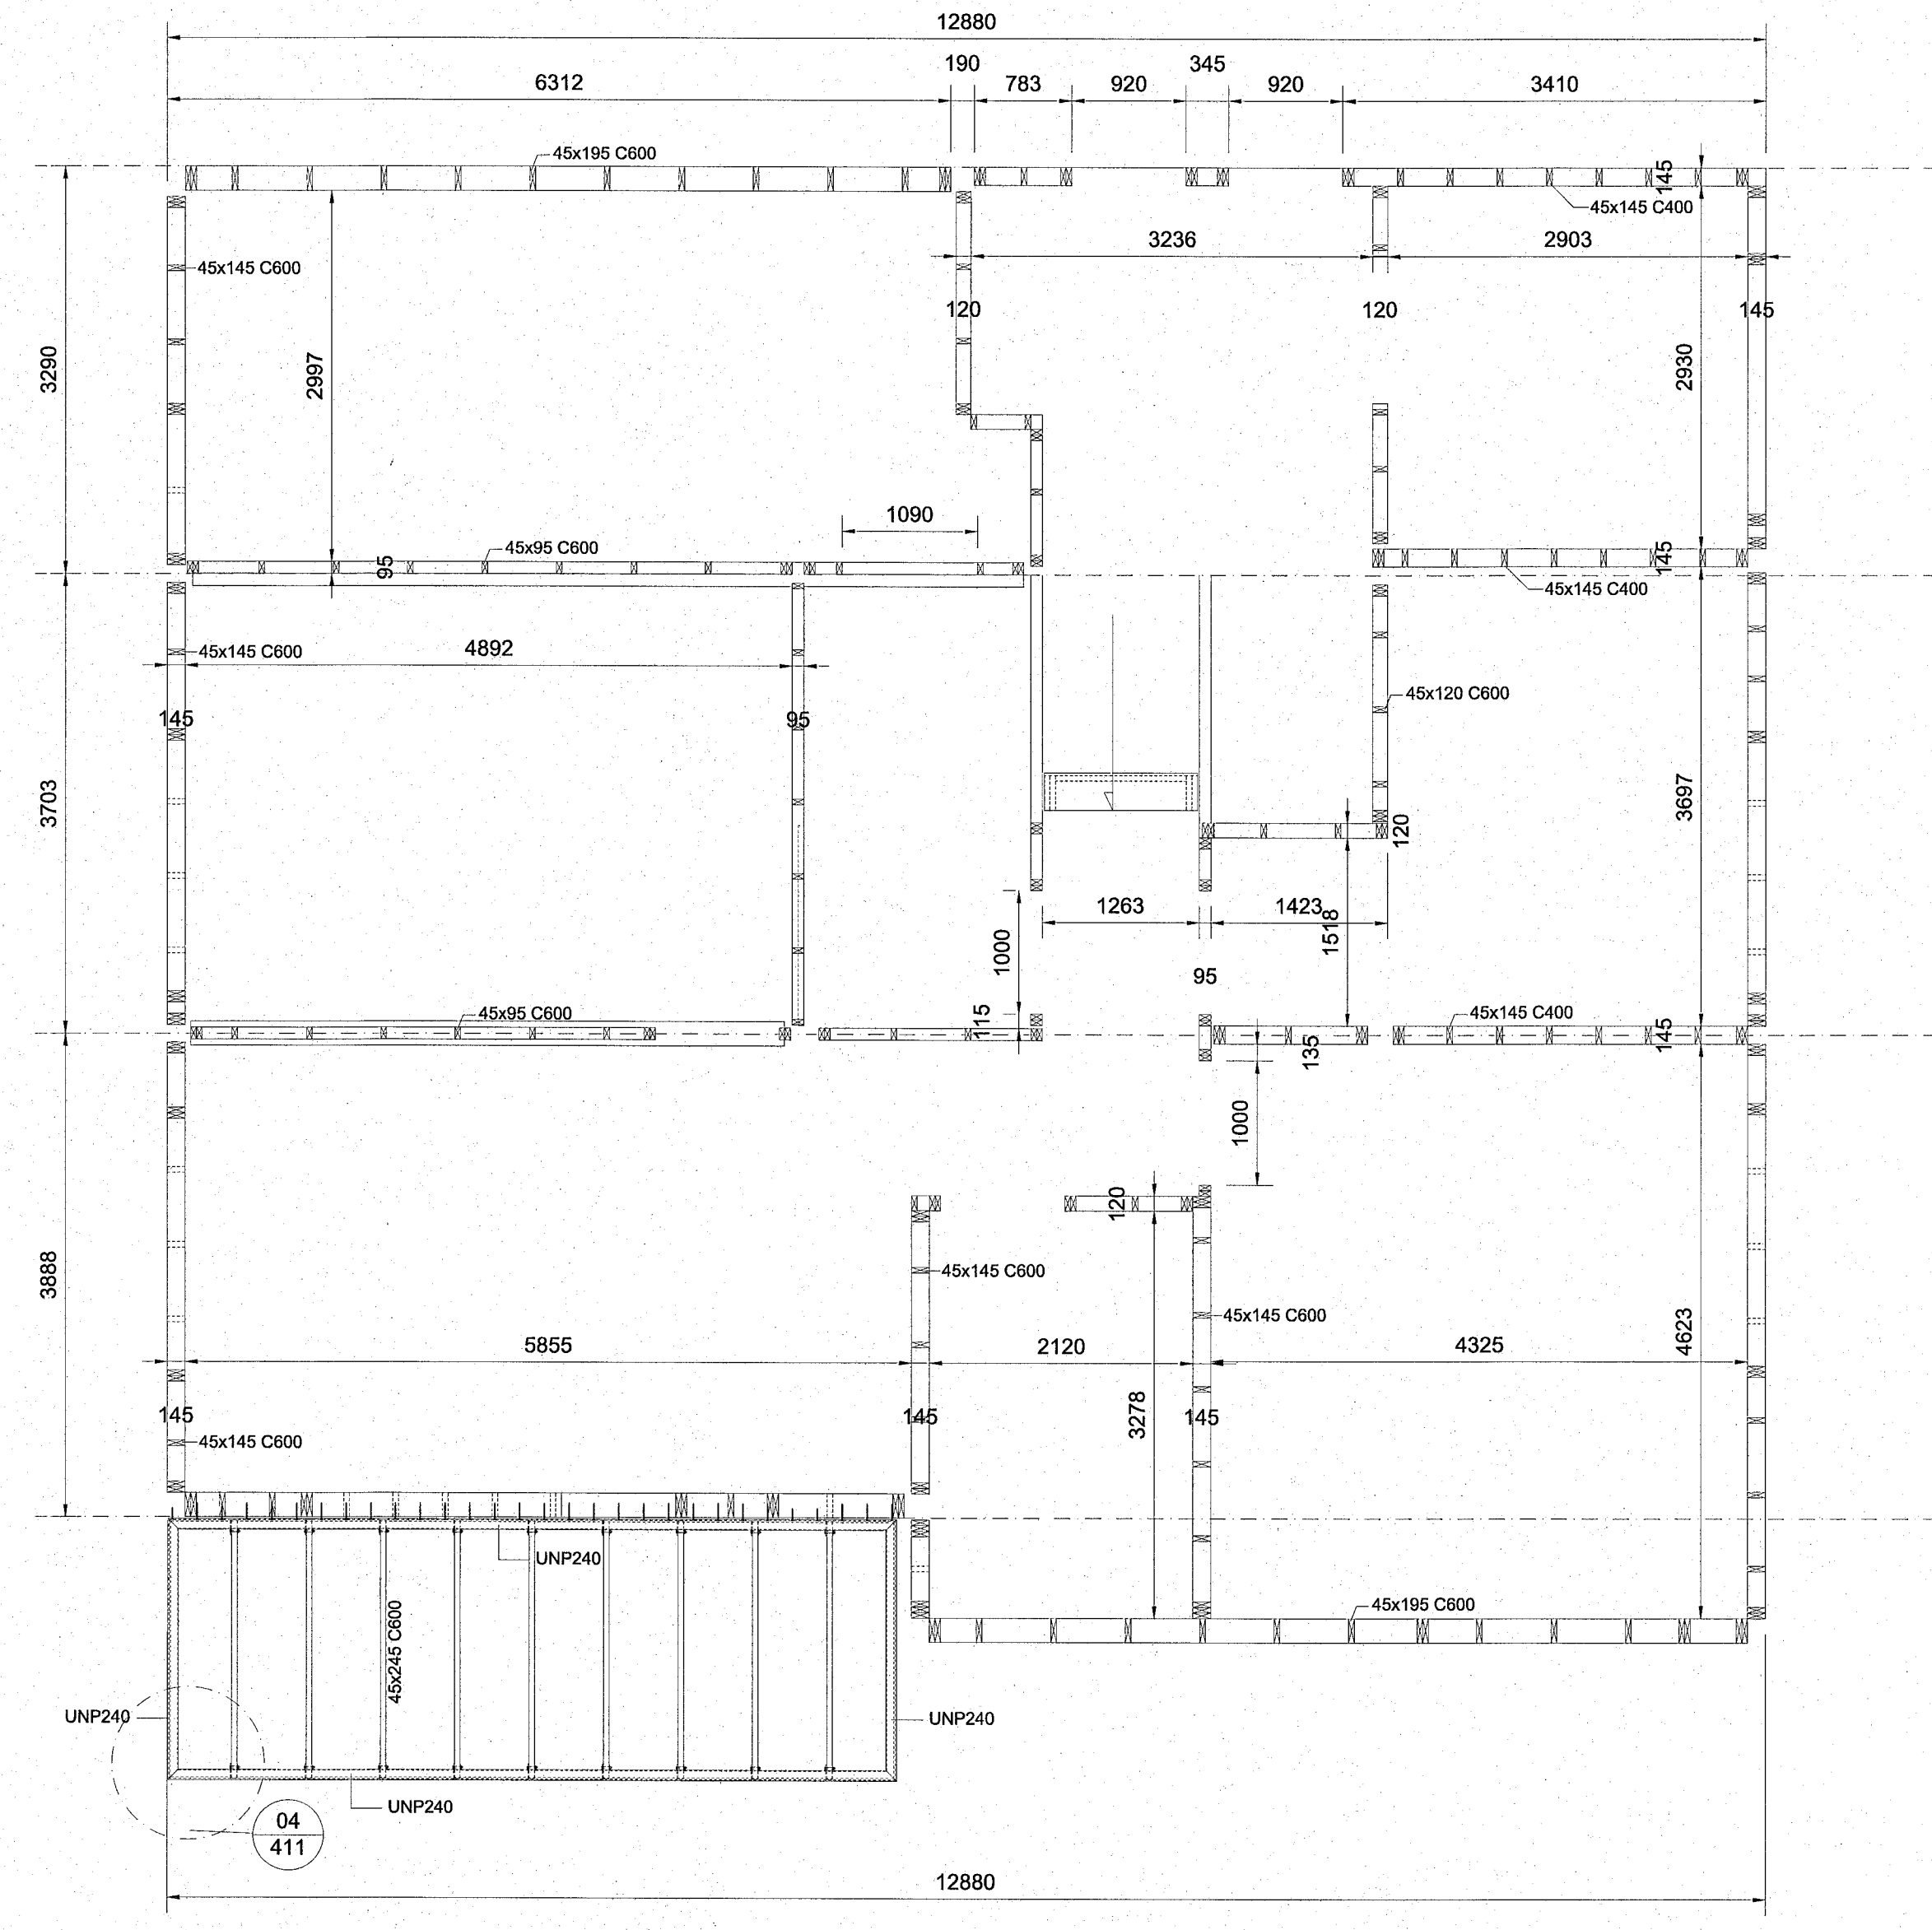


GRUNNMYND: 2.HÆÐ REIMA  
MKV.: 1:50

GRUNNMYND: 2.HÆÐ  
MKV.: 1:50

Samþykkt þann  
17. mars 2023  
fh. byggingarfulltrúans (Hafnarfjörður)  
Róbert A. Róbertsson

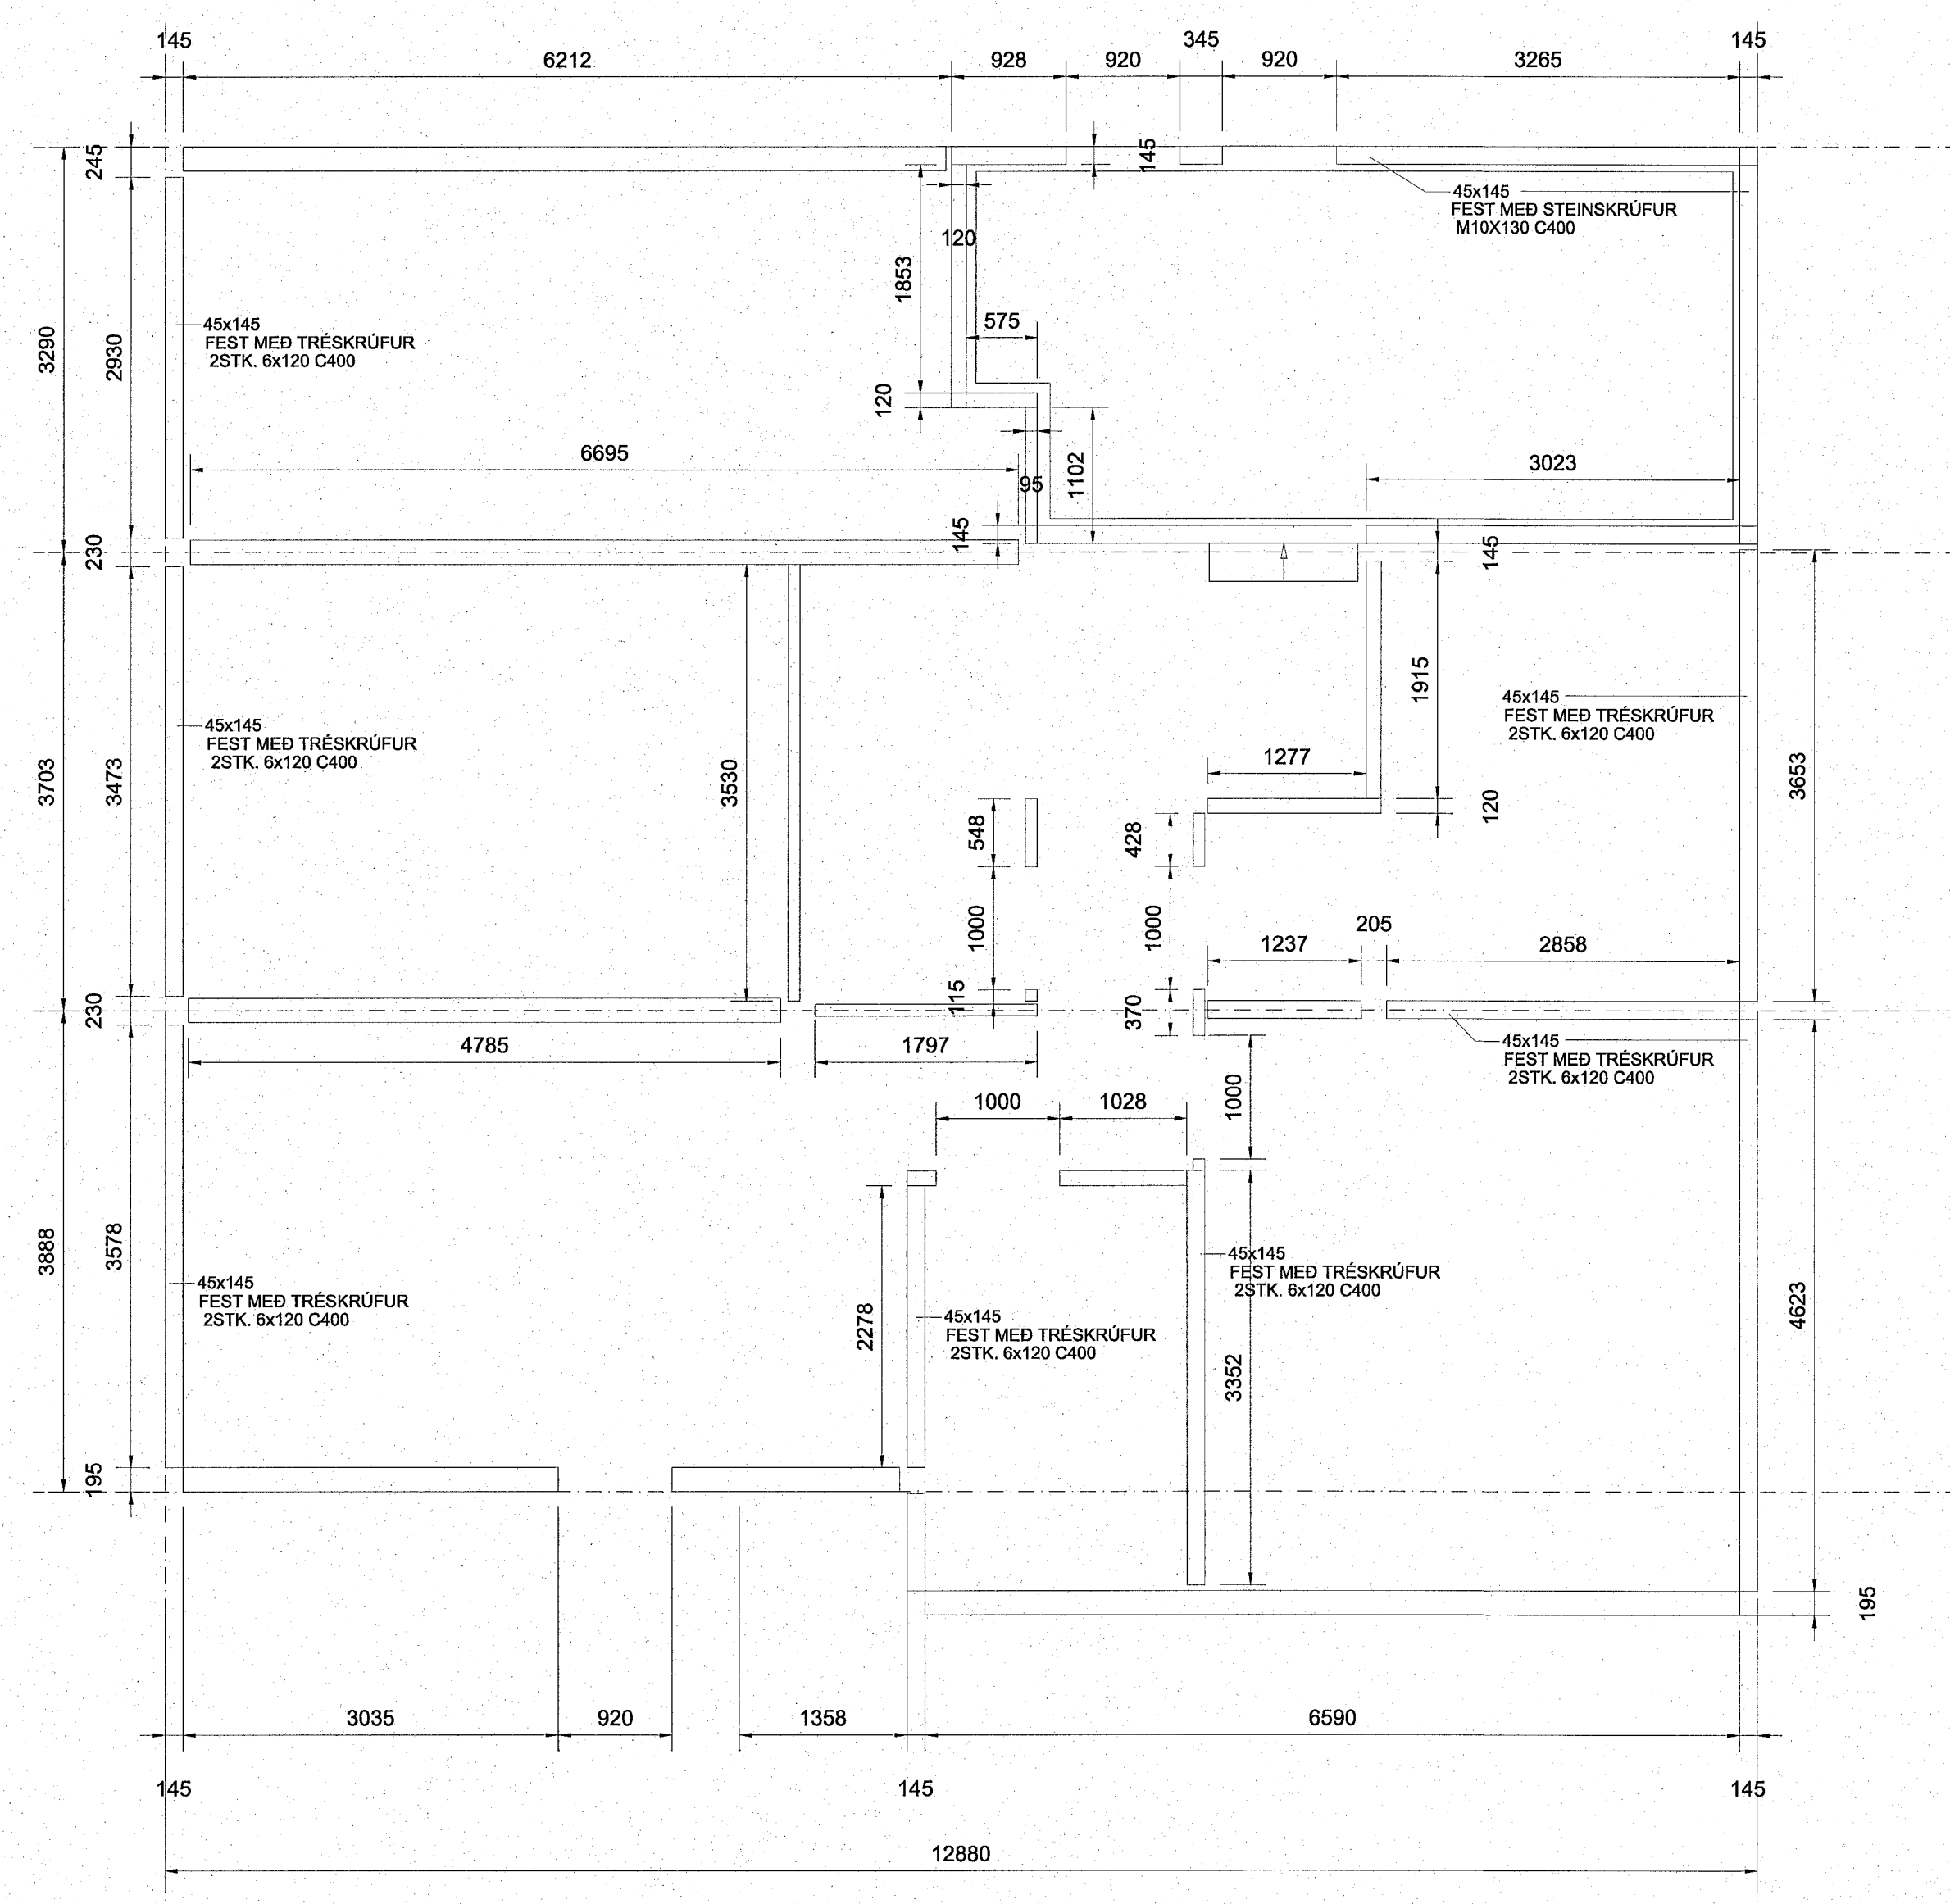

- SKYRINGAR:
- ALMENNAR SKÝRINGAR SJÁ TEIKNINGU B001
  - ALLT EFNI OG ÖLL VINNA SKAL VERA Í SAMRÆMI VÍÐ GILDANDI STAÐLA OG REGLUGERDIR
  - ÖLL MÁL ERU Í MILLIMETNUM
  - LEGGJA SKAL TJÖRUPAPPA Á MILLI STEYPU OG REIMA / VEGGJAGRINDA
  - TIMBUR BITAR ERU Í FLOKKI C24
  - LÍMTRÉ BITAR ERU Í FLOKKI GL28H
  - ÞAR SEM EKKI ER MERKT DEILI SKAL NOTA SAMBÆRILEGT
  - EW og IW - TIMBUREININGAR VEGGIR
  - F - GÖLFEININGAR
  - R - ÞAKFEININGAR
  - 2x45x195, 2x45x120, 2x45x95 STODIR OG BITAR LÍMT OG FEST SAMAN MED TRÉSKRÚFUM 6x80 C300
  - 2x45x245 GÓLF OG ÞAK BITAR LÍMT OG FEST SAMAN MED TRÉSKRÚFUM 6x80 C300
  - Í VEGGKLÆÐNINGU SKAL NOTA 12mm KROSSVIÐ/ÖSB3 PLATA/GYPSUM SKAL NEGLA OG LÍMA MED 31/70 C150 RÍFFLUÐUM BYSSUSAUM
  - Í MILLIGÓLF KLÆÐNINGU SKAL NOTA 22mm KROSSVIÐ FEST MED 31/70 C150 RÍFFLUÐUM BYSSUSAUM
  - Í ÞAKKLÆÐNINGU SKAL NOTA 18mm KROSSVIÐ FEST MED 31/70 C150 RÍFFLUÐUM BYSSUSAUM

F.H. VERKFRÆÐISTOFU REYKJAVÍKUR:  
JÓN ÞÓR FINNBOGASON - KT: 200977-5059  
HÖNNUNARSTJÓRI  
KRISTINN RAGNARSSON - KT: 20944-2669

**Verkfræðistofa  
REYKJAVÍKUR**  
FISKISLÓÐ 75, 101, REYKJAVÍK KT: 560415-0600

VERK:  
**GLIMMERSKARD 2-6**  
Hafnarfjörður

TEIKNING:  
BURÐARVIRKI  
GRUNNMYND 2.HÆÐ REIMA  
GRUNNMYND 2.HÆÐ TIMBUR

VERKNR.: 22094	MKV.: 1:50
TEIKNAD: MM	HANNAD: MM
DAGS: 09.02.2023	YFIRFARID: JPF
TEIKNING NR.: B121	ÚTGÁFA NR.: A

NR.	BREYTING	DAGS	TEIKN	HANN	RÝNT	SAMP
A	VERKTEIKNING	09.02.2023	MM	MM	JPF	JPF