



GRUNNMYND: MILLIGÓLF TÍMBUR BITAR
MKV.: 1:50

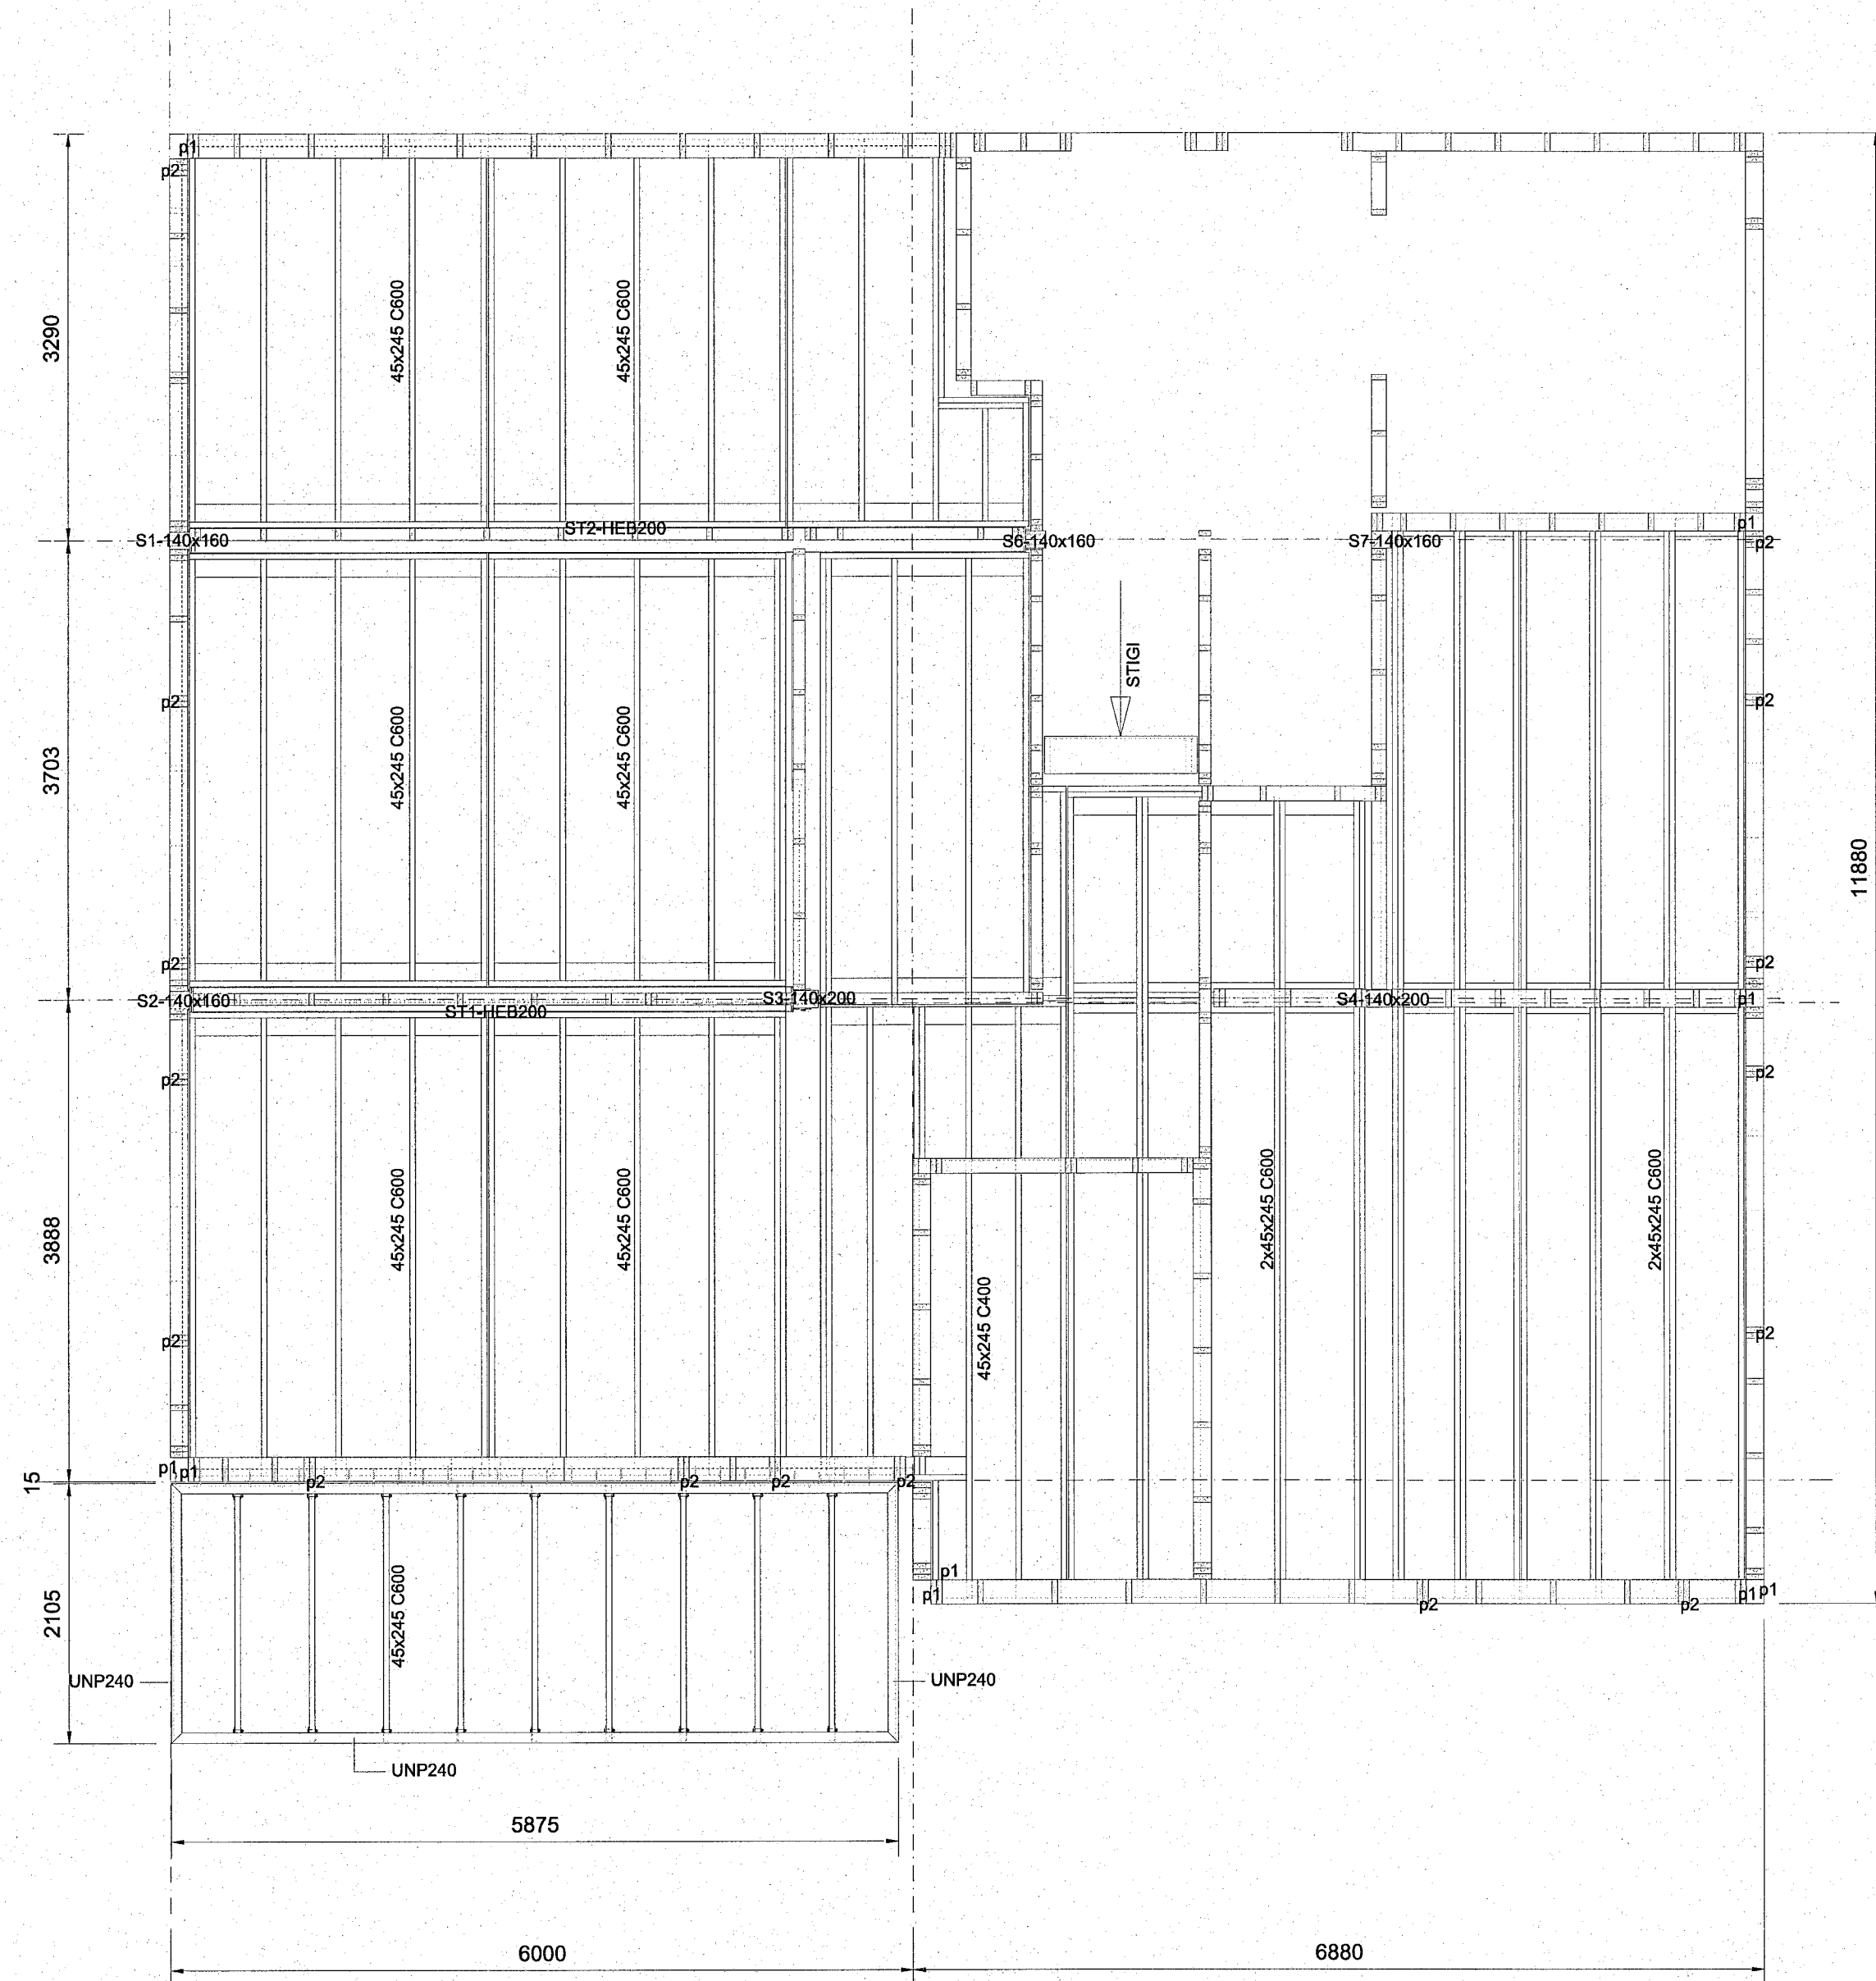

GRUNNMYND: ÞAKVIRKI TÍMBUR BITAR
MKV.: 1:50

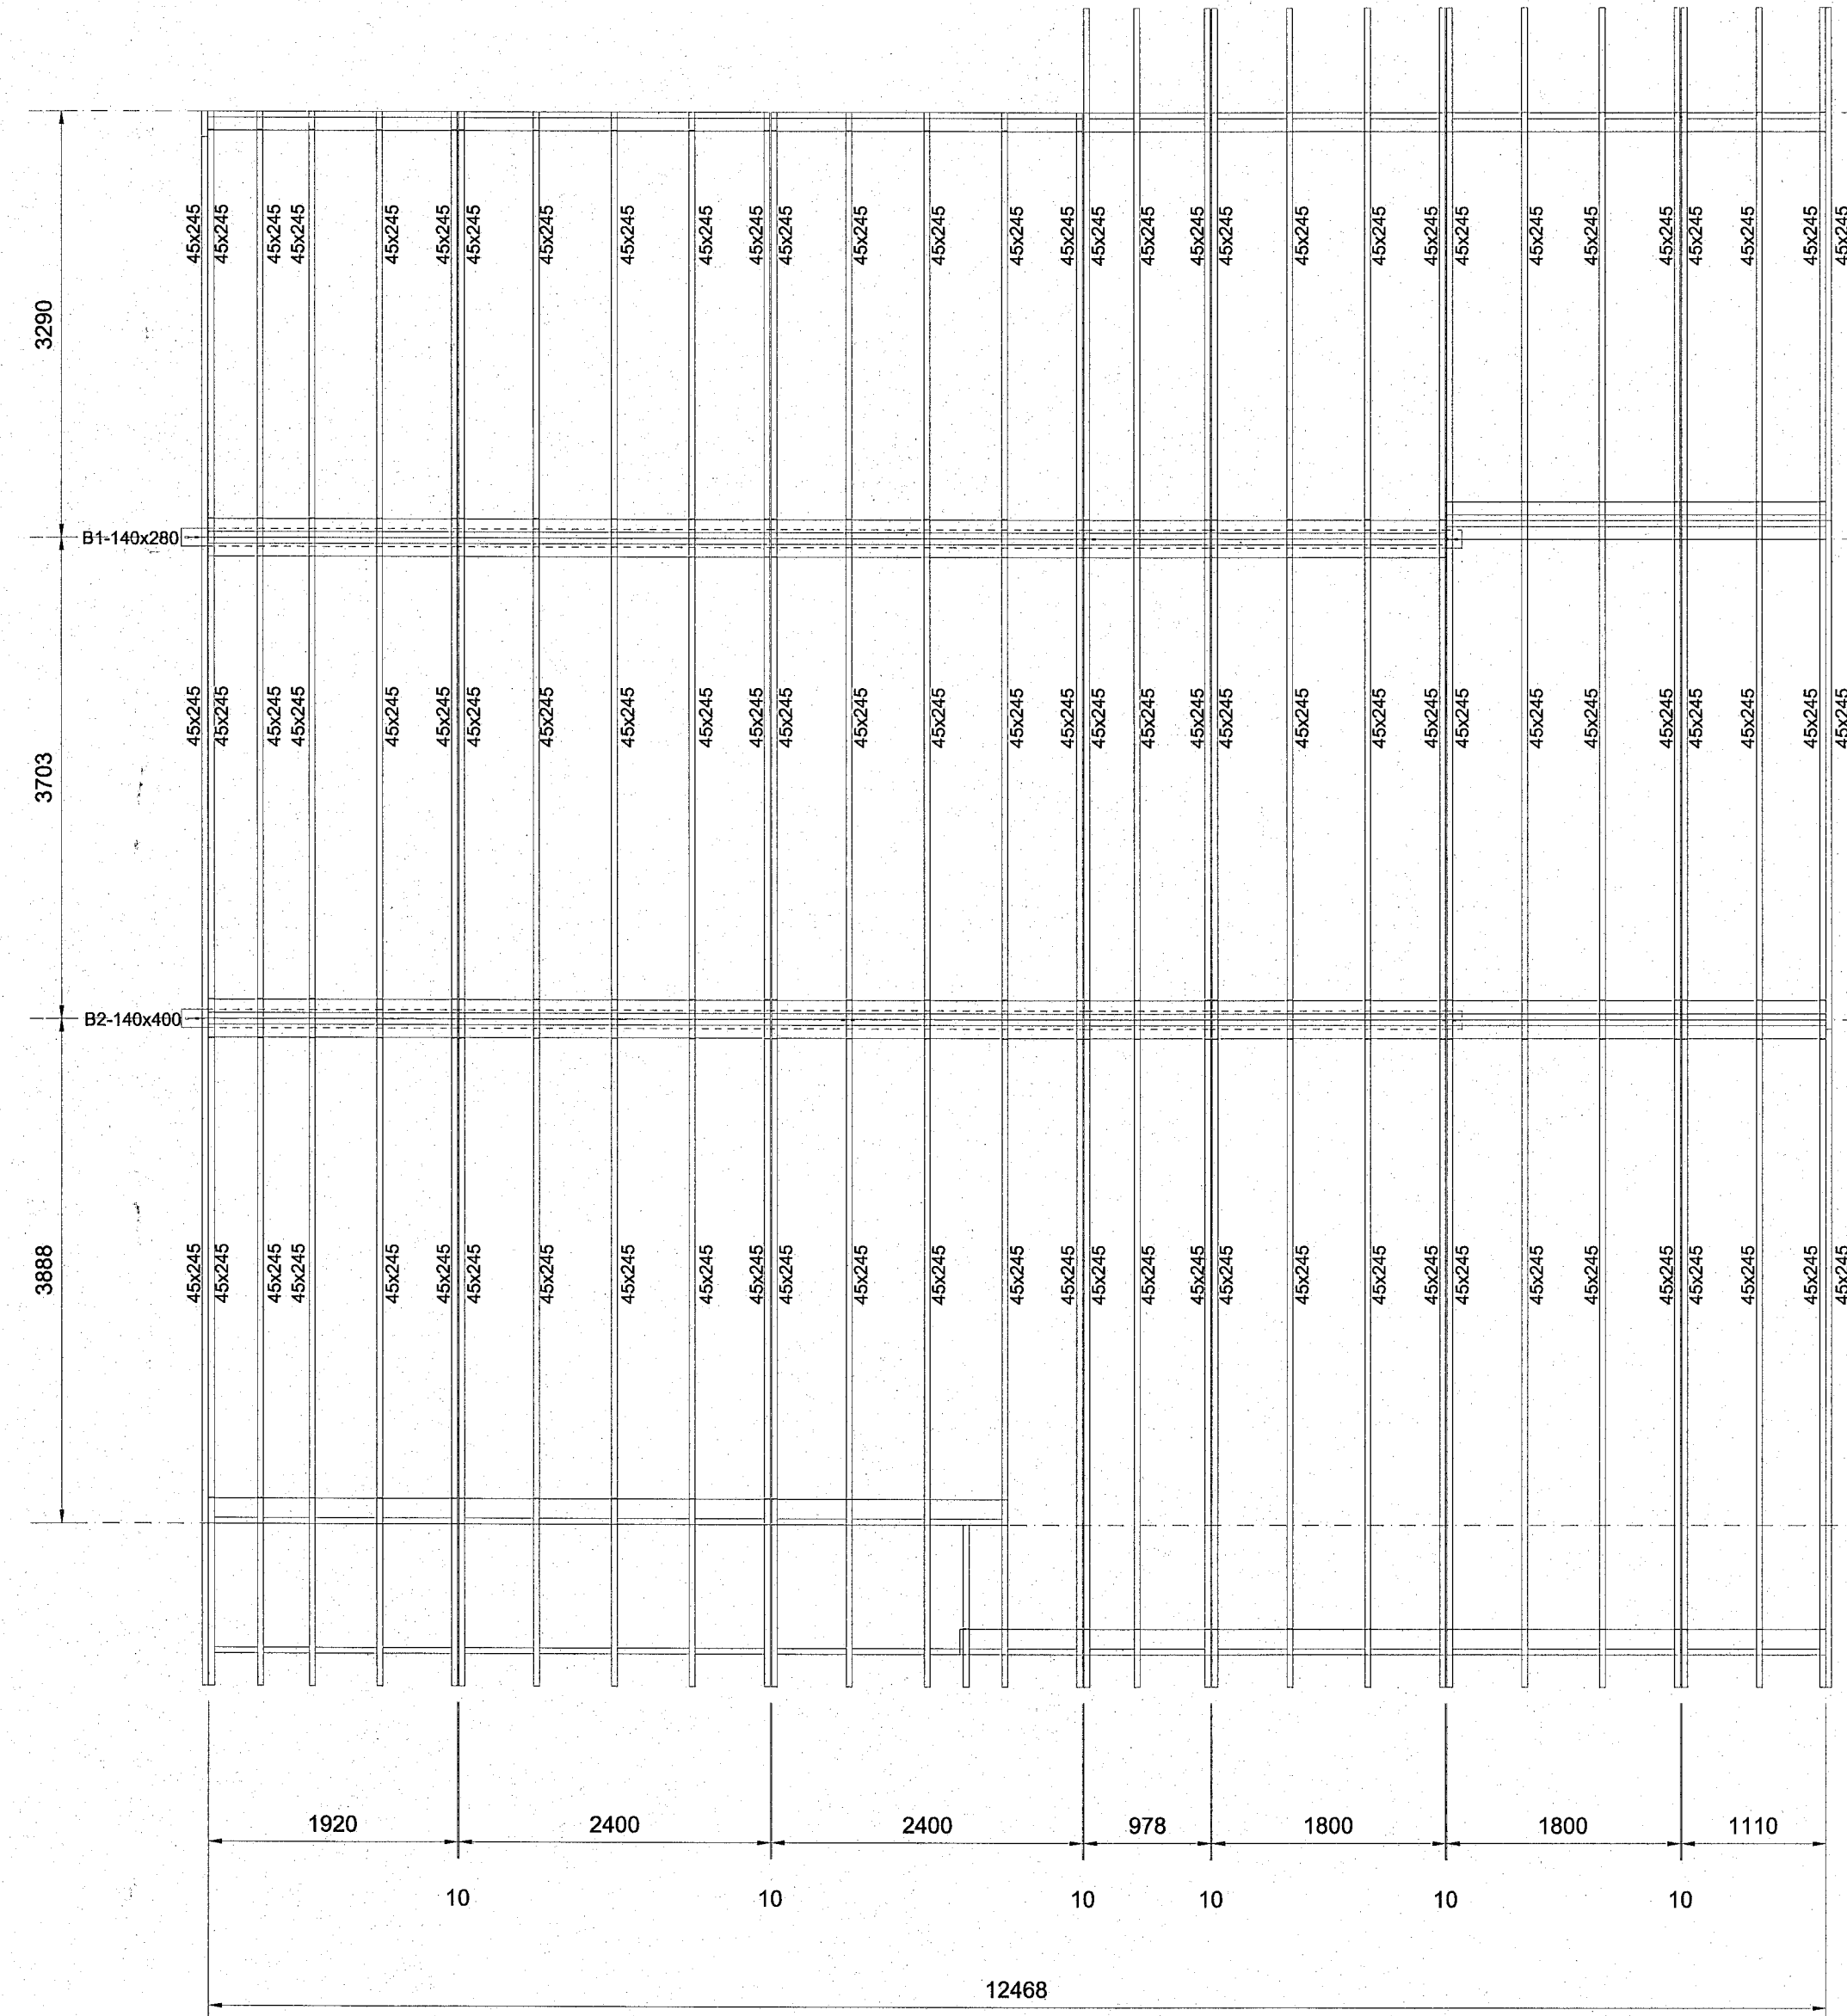

Samþykkt þann
17. mars 2023
F.H. Byggingarfulltrúans í Hafnarfirði
Róbert A. Róbertsson

SKÝRINGAR:

- ALMENNAR SKÝRINGAR SJÁ TEIKNINGU B001
- ALLT EFNÍ OG ÖLL VINNA SKAL VERA Í SAMRÆMI VÍÐ GILDANDI STAÐLA OG REGLUGERÐIR
- ÖLL MÁL ERU Í MILLIMETNUM
- LEGGJA SKAL TJÓRUPAPPA Á MILLI STEYPU OG REIMA / VEGGJAGRINDA
- TÍMBUR BITAR ERU Í FLOKKI C24
- LÍMTRÉ BITAR ERU Í FLOKKI GL28H
- ÞAR SEM EKKI ER MERKT DEILI SKAL NOTA SAMBÆRILEGT
- EW og IW - TÍMBUREININGAR VEGGIR
- F - GÓLFEININGAR
- R - ÞAKEININGAR
- 2x45x195, 2x45x120, 2x45x95 STODIR OG BITAR LÍMT OG FEST SAMAN MED TRÉSKRÚFUM 6x80 C300
- 2x45x245 GÓLF OG ÞAK BITAR LÍMT OG FEST SAMAN MED TRÉSKRÚFUM 6x80 C300
- Í VEGGKLÆDNINGU SKAL NOTA 12mm KROSSVIÐ/OSB3 PLATA/GYPSUM SKAL NEGLA OG LÍMA MED 31/70 C150 RIFFLUÐUM BYSSUSAUM
- Í MILLIGÓLF KLÆNINGU SKAL NOTA 22mm KROSSVIÐ FEST MED 31/70 C150 RIFFLUÐUM BYSSUSAUM
- Í ÞAKKLÆDNINGU SKAL NOTA 18mm KROSSVIÐ FEST MED 31/70 C150 RIFFLUÐUM BYSSUSAUM

F.H. VERKFRÆÐISTOFU REYKJAVÍKUR:
JÓN ÞÓR EYJNBÓGASON - KT: 200977-5059
HÖNNUNARSTJÓRI
KJÓTTINN RAGNARSSON HT 121944-2669

Verkfræðistofa
REYKJAVÍKUR
FISKISLÓÐ 75, 101, REYKJAVÍK KT: 560415-0600

VERK:
GLIMMERSKARD 2-6
Hafnarfjörður

TEIKNING:
BURÐARVIRKI
GRUNNMYND MILLIGÓLF TÍMBUR
GRUNNMYND ÞAKVIRKI TÍMBUR

VERKNR.: 22094	MKV.: 1:50
TEIKNAD: MM	HANNAD: MM
DAGS: 09.02.2023	YFIRFARID: JþF
TEIKNING NR: B122	ÚTGÁFA NR.: A

NR.	BREYTING	DAGS	TEIKN	HANN	RÝNT	SAMP
A	VERKTEIKNING	09.02.2023	MM	MM	JþF	JþF