
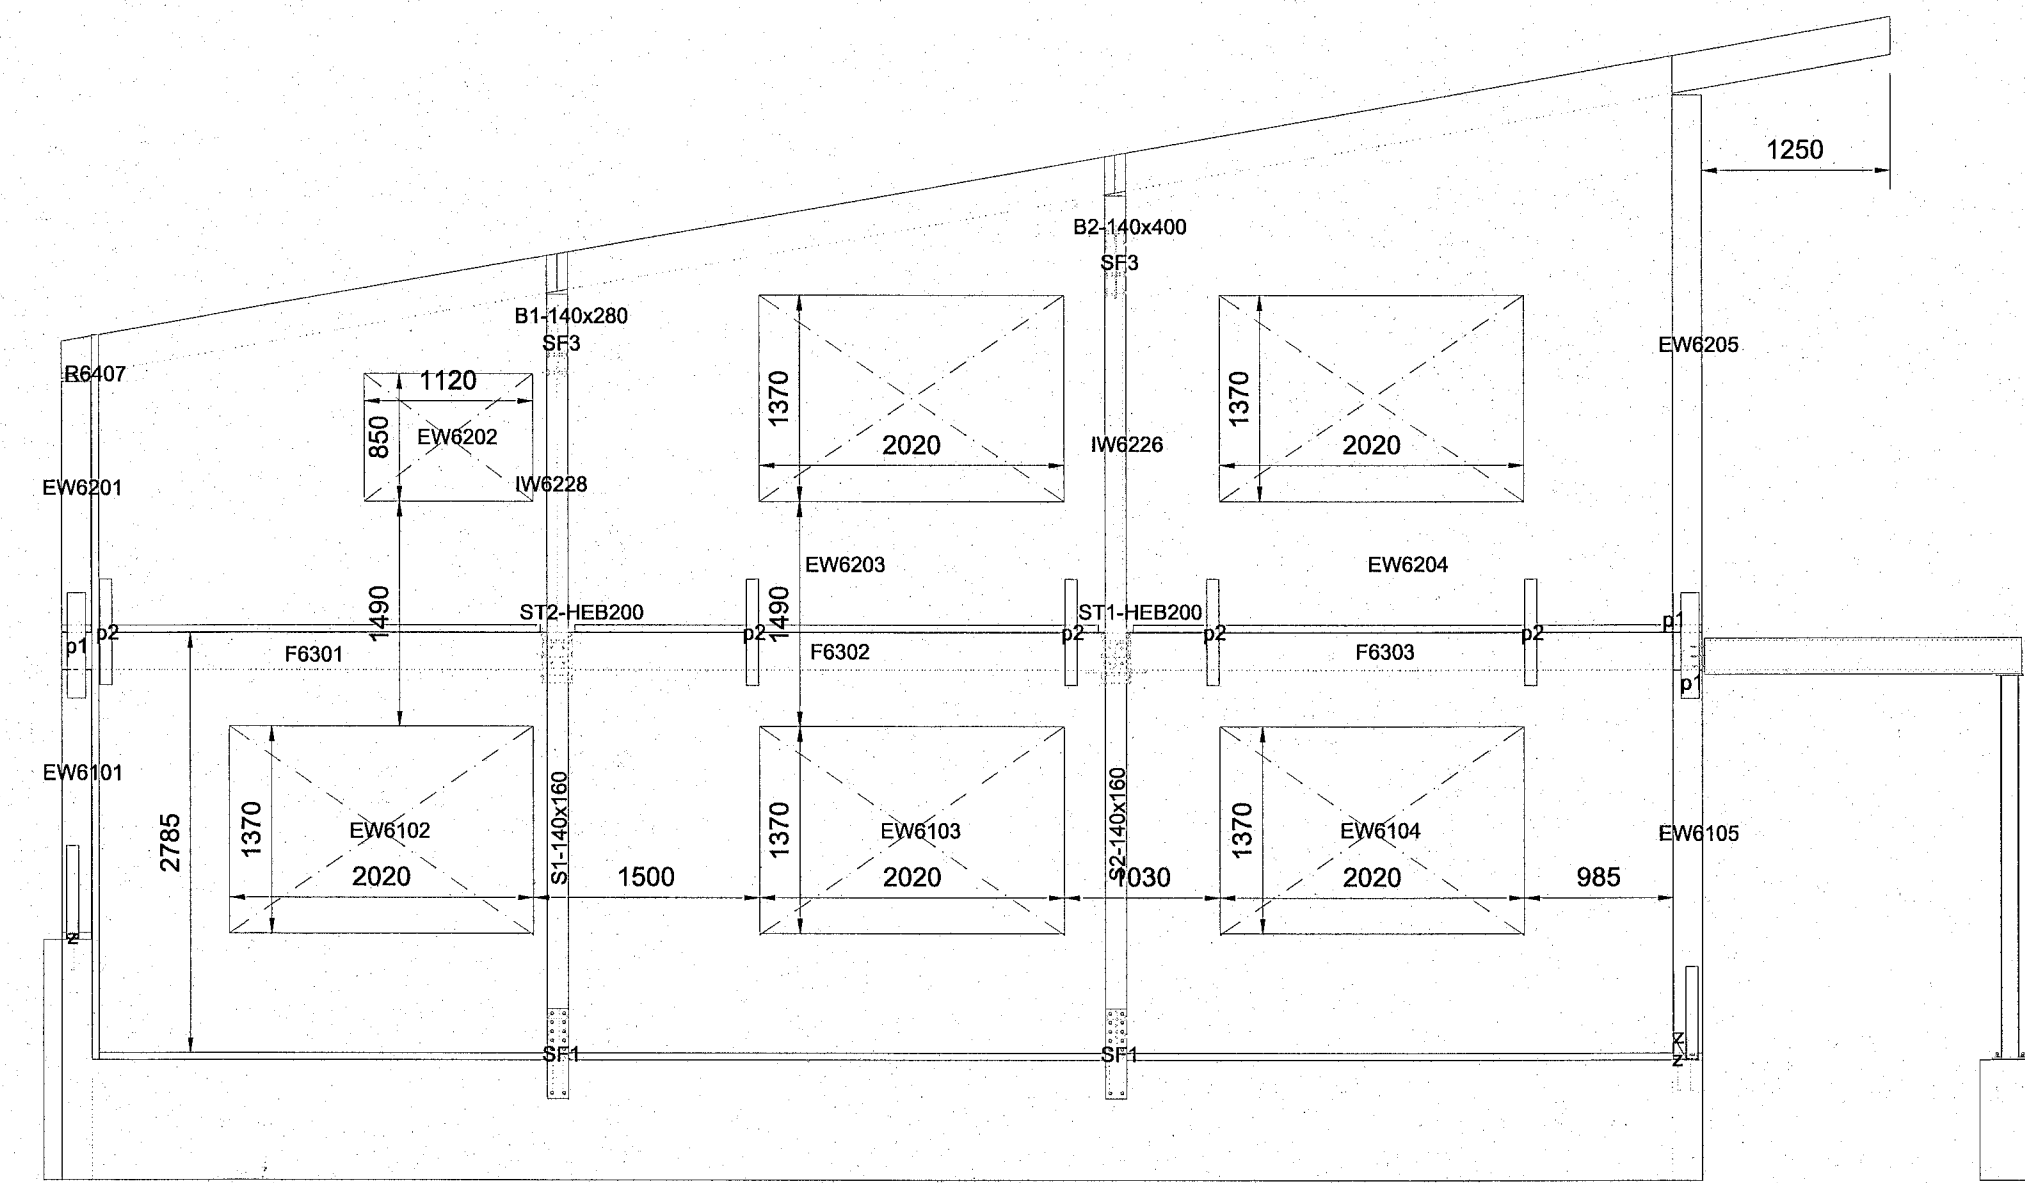




SNID: A-A  
MKV.: 1:50

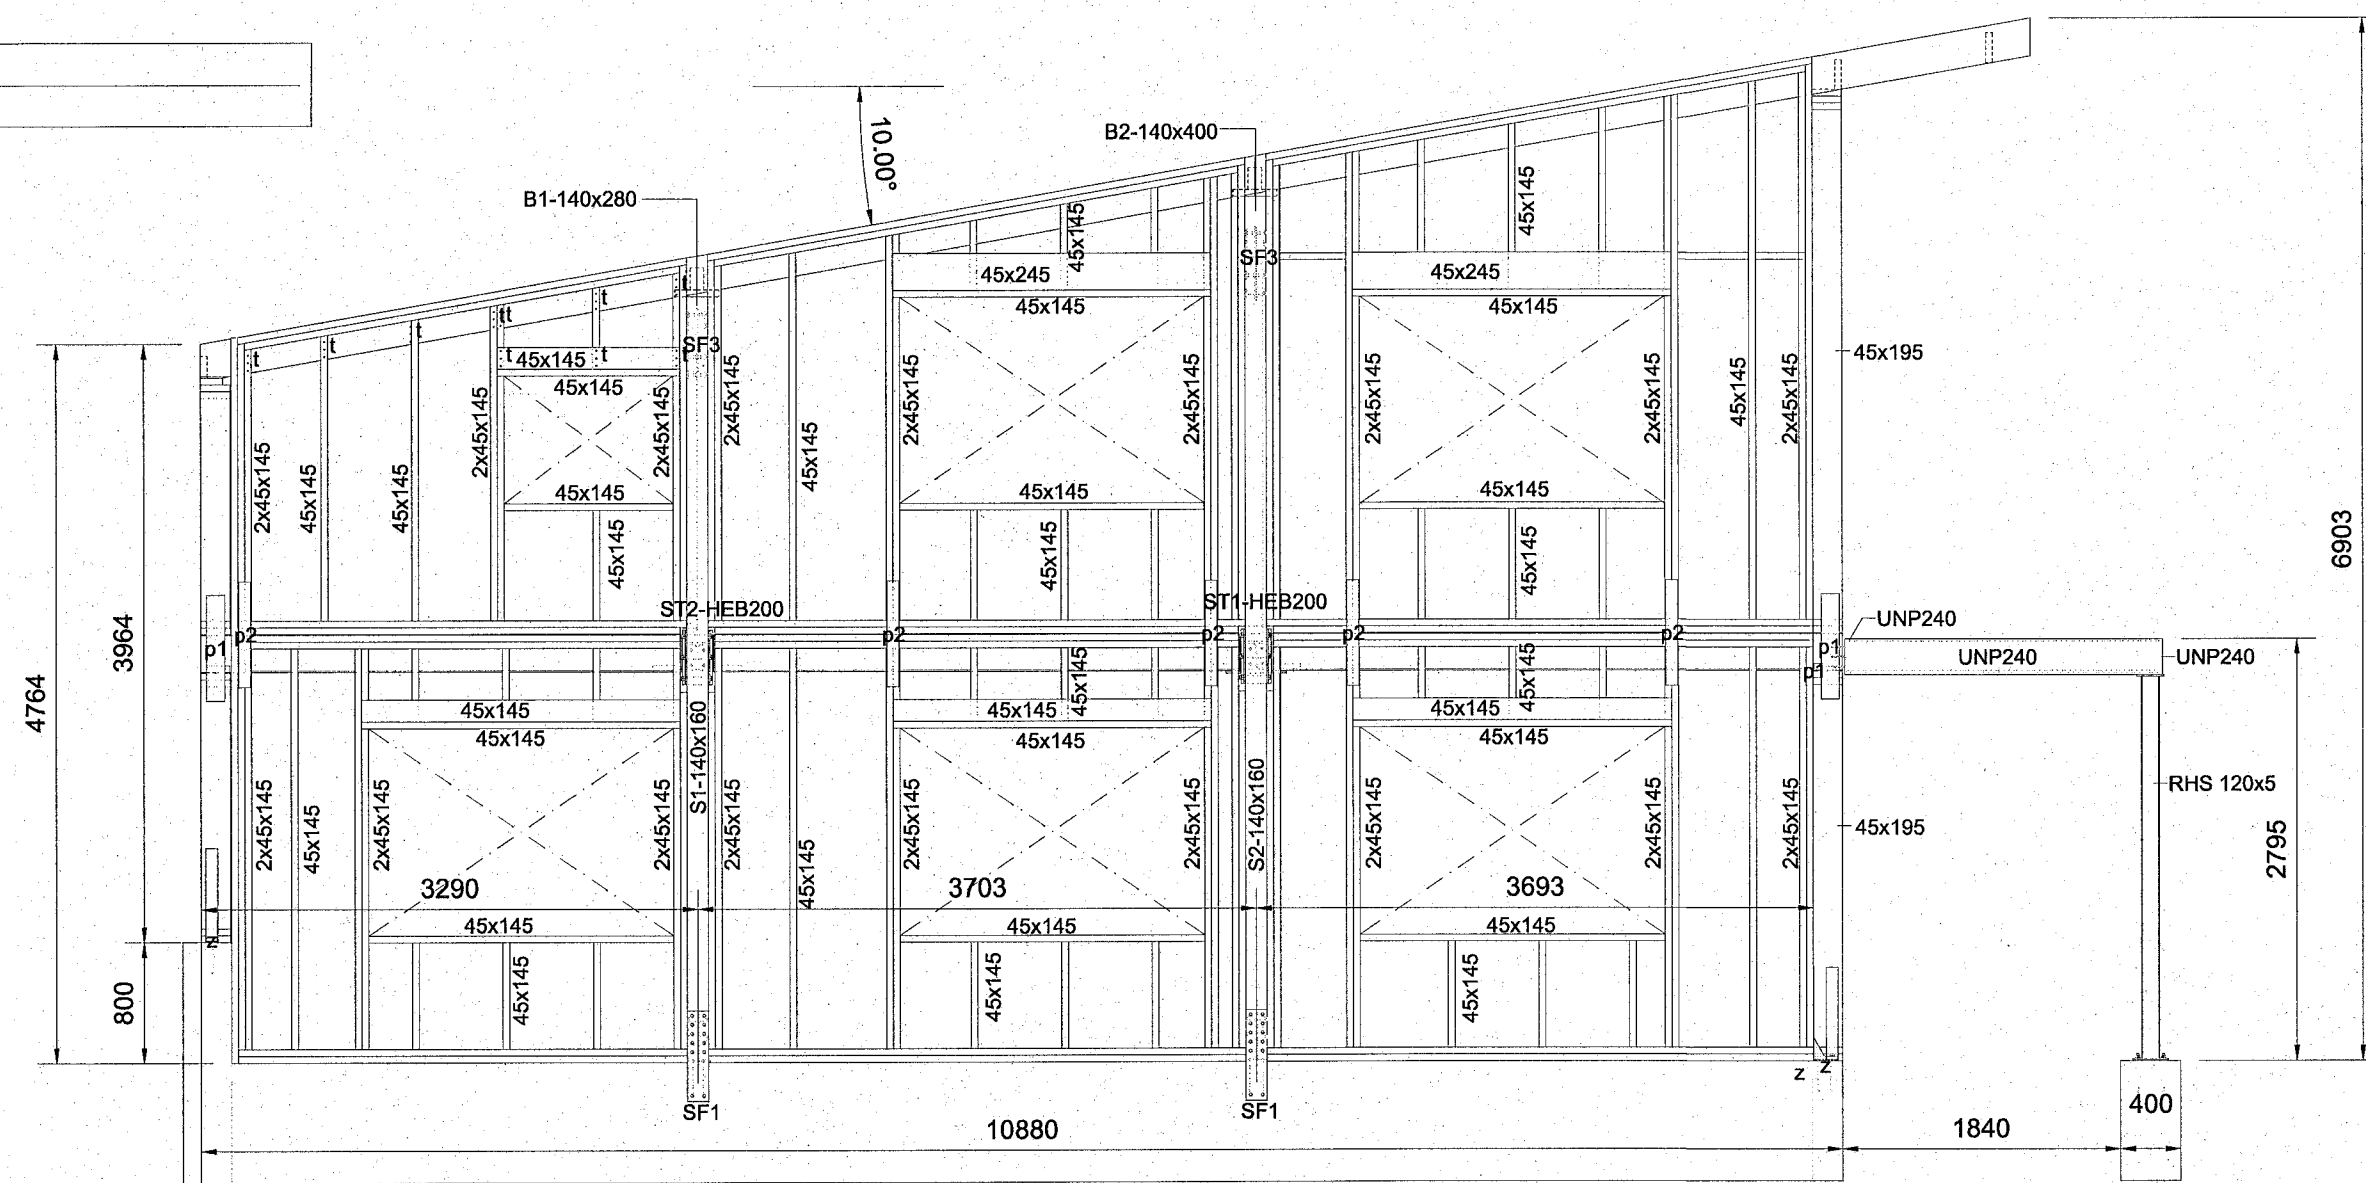



Samþykkt þánn  
17. mars 2023  
Róbert A. Róbertsson

- SKÝRINGAR:
- ALMENNAR SKÝRINGAR SJÁ TEIKNINGU B001
  - ALLT EFTIR OG ÖLL VINNA SKAL VERA Í SAMRÆMI VÍÐ GILDANDI STAÐLA OG REGLUGERÐIR
  - ÖLL MÁL ERU Í MILLIMETNUM
  - LEGGJA SKAL TJÓRUPAPPA Á MILLI STEYPU OG REIMA / VEGGJAGRINDA
  - TIMBUR BITAR ERU Í FLOKKI C24
  - LÍMTRÉ BITAR ERU Í FLOKKI GL28H
  - ÞAR SEM EKKI ER MERKT DEILI SKAL NOTA SAMBÆRILEGT
  - EW OG IW - TIMBUREININGAR VEGGIR
  - F - GÖLF/EININGAR
  - R - ÞAKEININGAR
  - 2x45x195, 2x45x120, 2x45x95 STODIR OG BITAR LÍMT OG FEST SAMAN MED TRÉSKRUFUM 6x80 C300
  - 2x45x245 GÖLF OG ÞAK BITAR LÍMT OG FEST SAMAN MED TRÉSKRUFUM 6x80 C300
  - Í VEGGKLÆÐNINGU SKAL NOTA 12mm KROSSVIÐ/OSB3 PLATA/GYPSUM SKAL NEGLA OG LÍMA MED 31/70 C150 RIFFLUÐUM BYSSUSAUM
  - Í MILLIGÖLF KLÆNINGU SKAL NOTA 22mm KROSSVIÐ FEST MED 31/70 C150 RIFFLUÐUM BYSSUSAUM
  - Í ÞAKKLÆÐNINGU SKAL NOTA 18mm KROSSVIÐ FEST MED 31/70 C150 RIFFLUÐUM BYSSUSAUM

SNID: B-B  
MKV.: 1:50

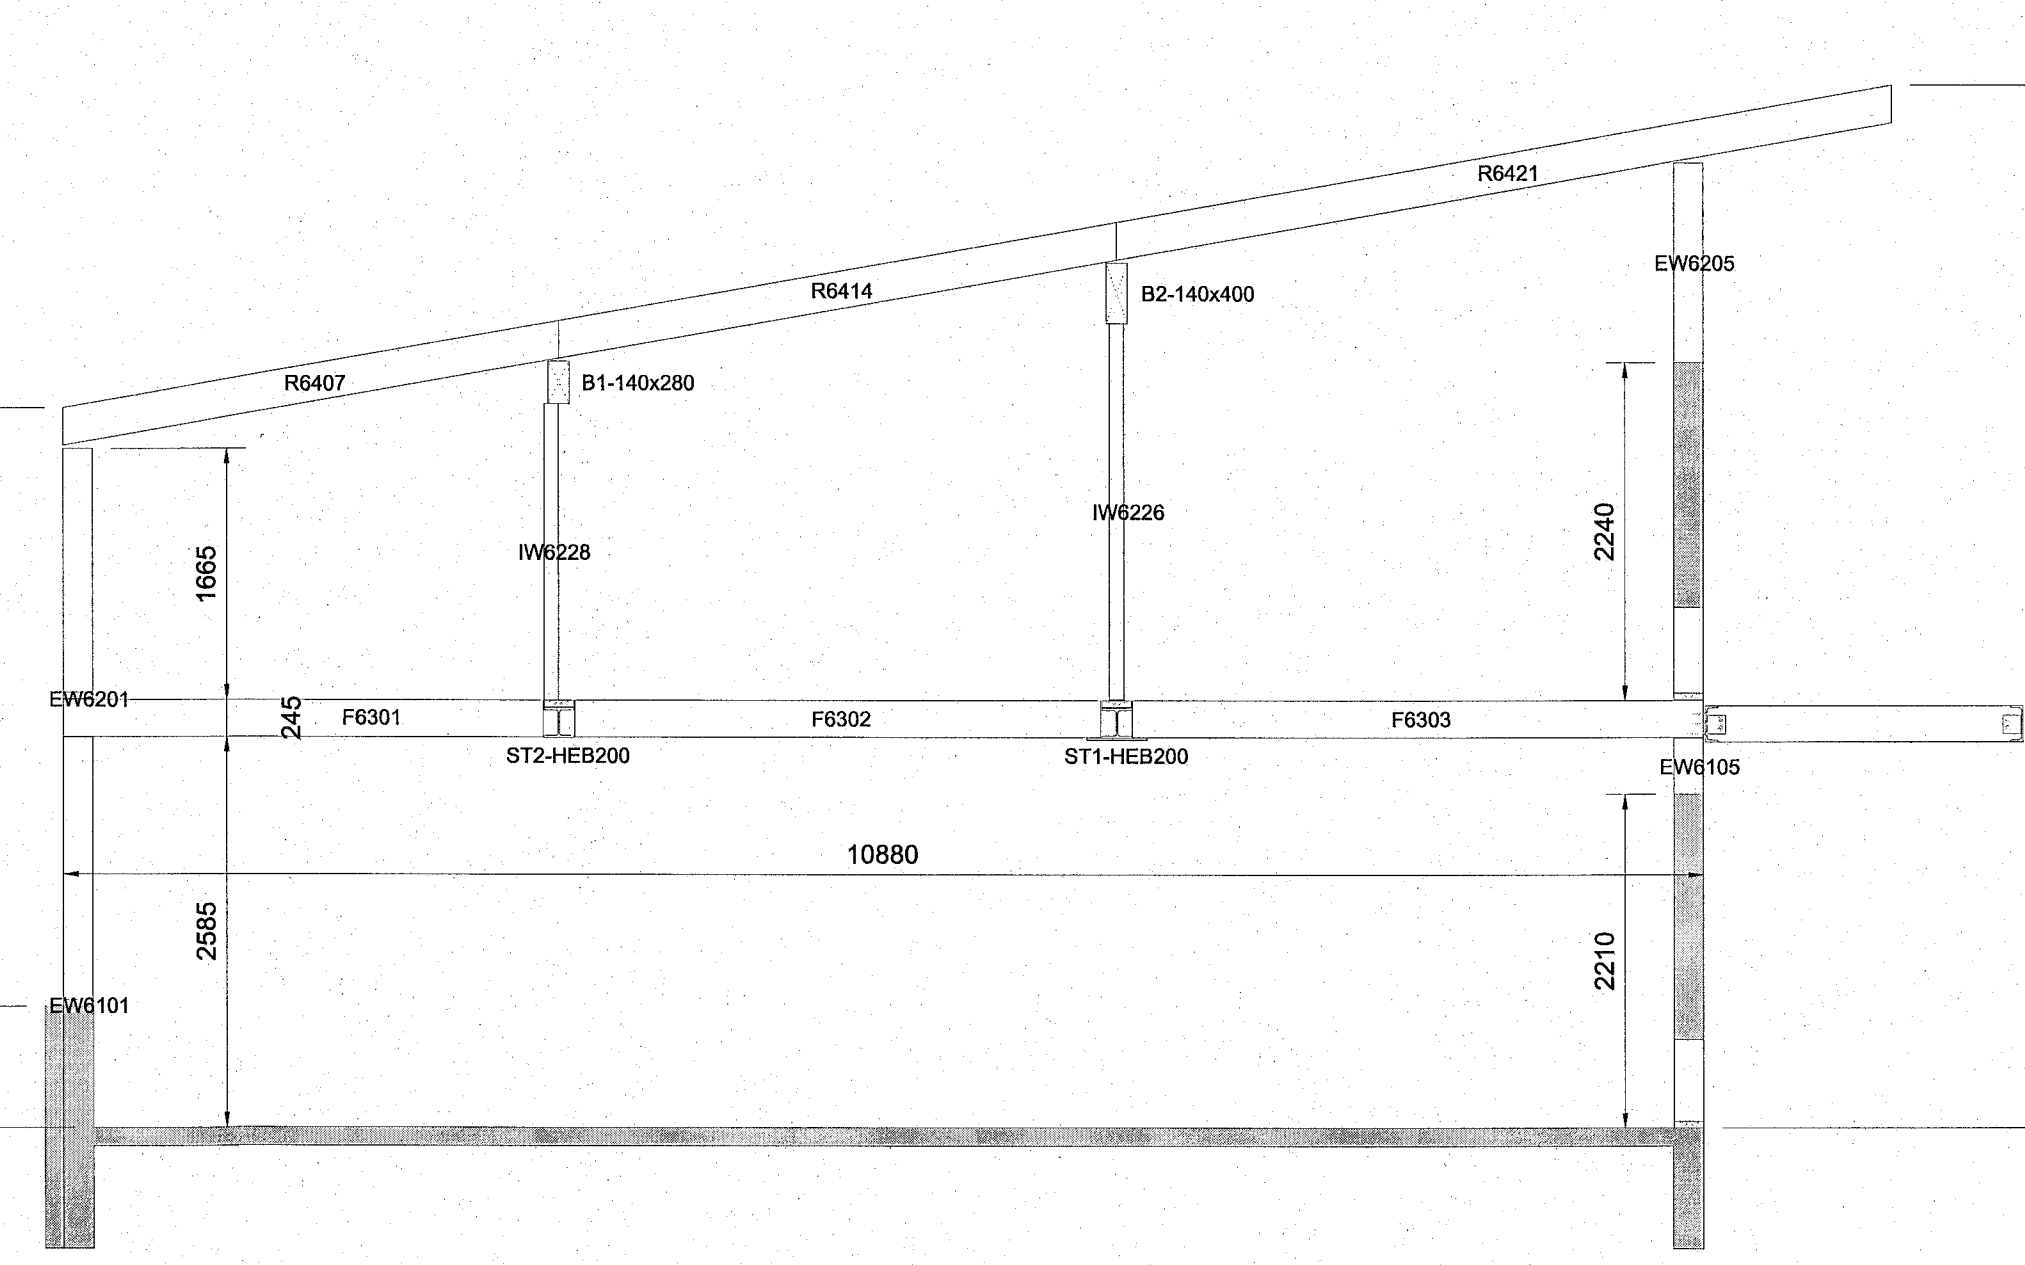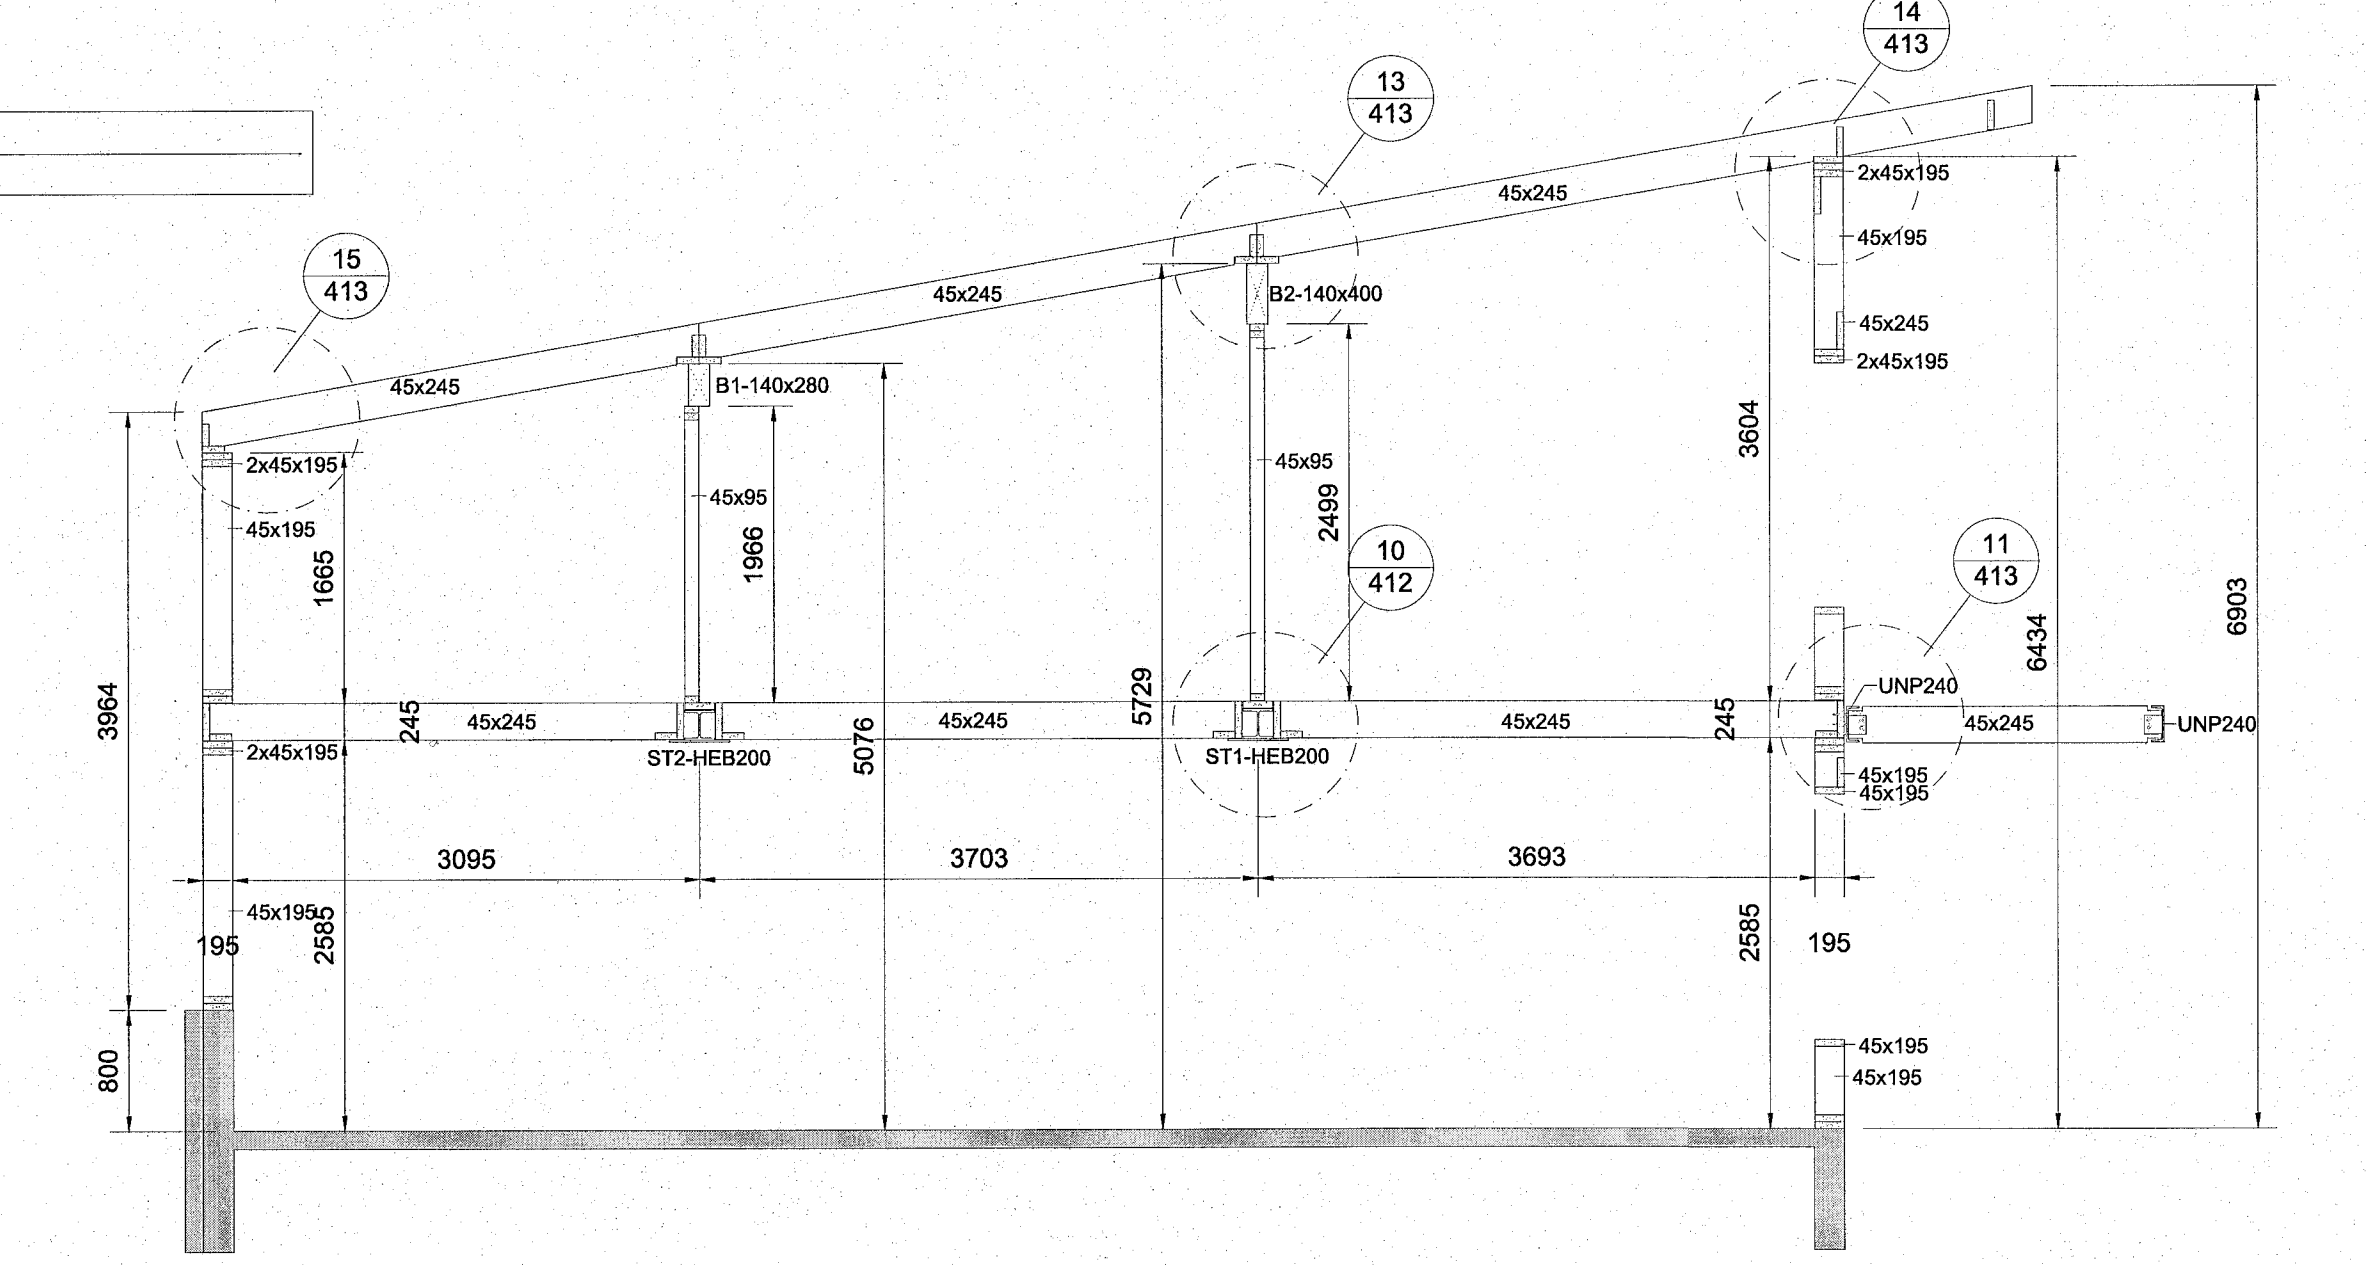

SNID: C-C  
MKV.: 1:50

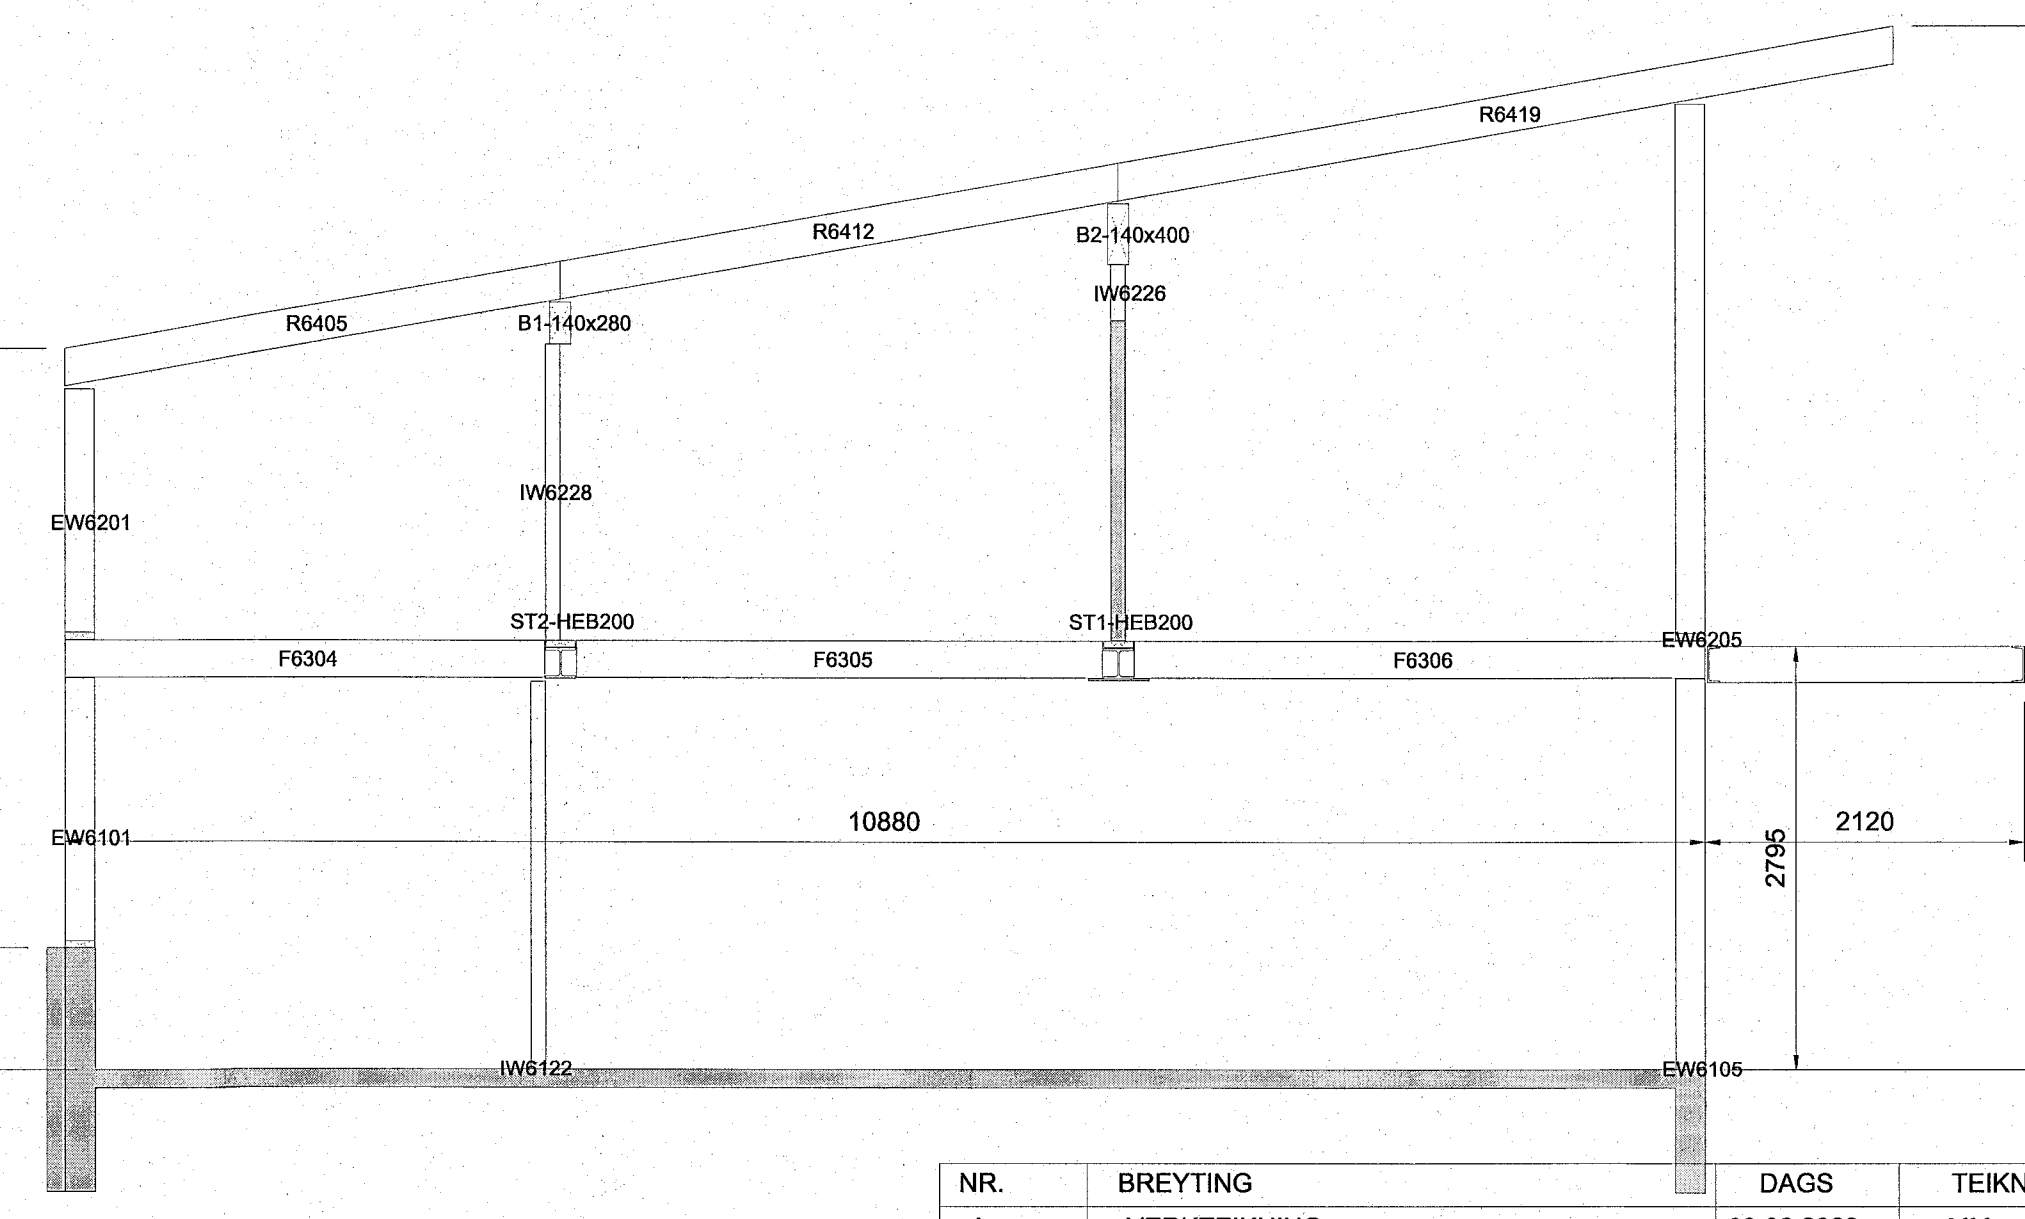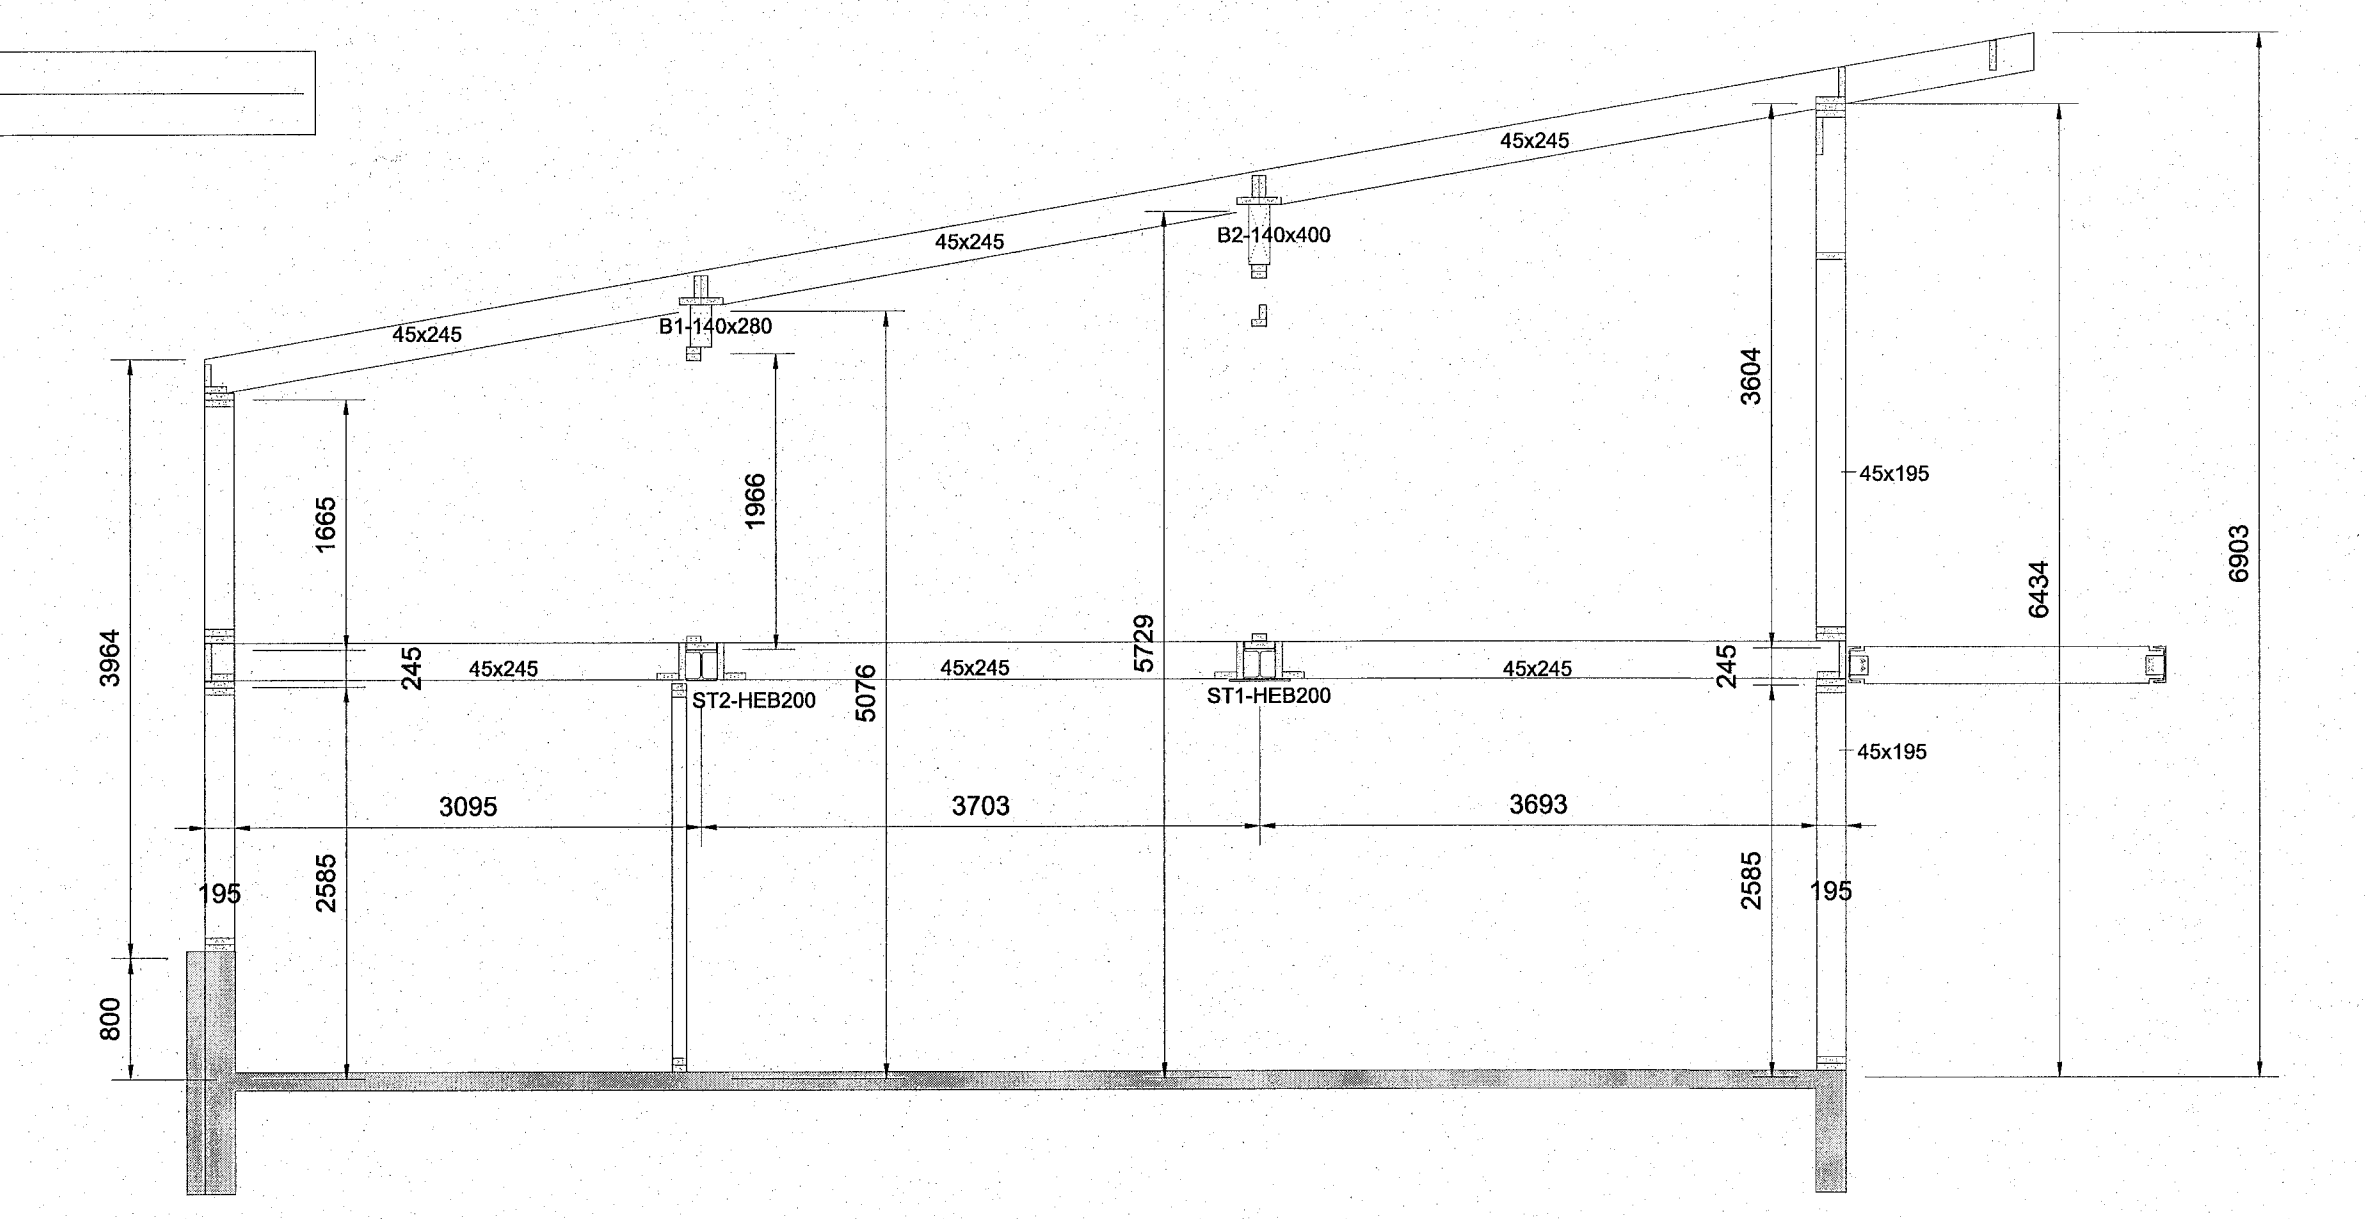

F.H. VERKFRÆÐISTOFA REYKJAVÍKUR:  
JÓN ÞÓRINN ÞÓRGASON - KT: 90977-5059

HÖNNUNARSTJÓRI:  
KRISTINN RAGNARSSON M 1.30944-2669

**Verkfræðistofa REYKJAVÍKUR**  
FISKISLÓÐ 75, 101, REYKJAVÍK KT: 560415-0600

VERK:  
**GLIMMERSKARÐ 2-6**  
Hafnarfjörður

TEIKNING:  
BURÐARVIRKI  
SNID A-A, B-B og C-C

VERKNR.: 22094	MKV.: 1:50
TEIKNAD: MM	HANNAD: MM
DAGS: 09.02.2023	YFIRFARID: JpF
	ÚTGÁFA NR.: A

NR.	BREYTING	DAGS	TEIKN	HANN	RYNT	SAMP
A	VERKTEIKNING	09.02.2023	MM	MM	JpF	JpF