
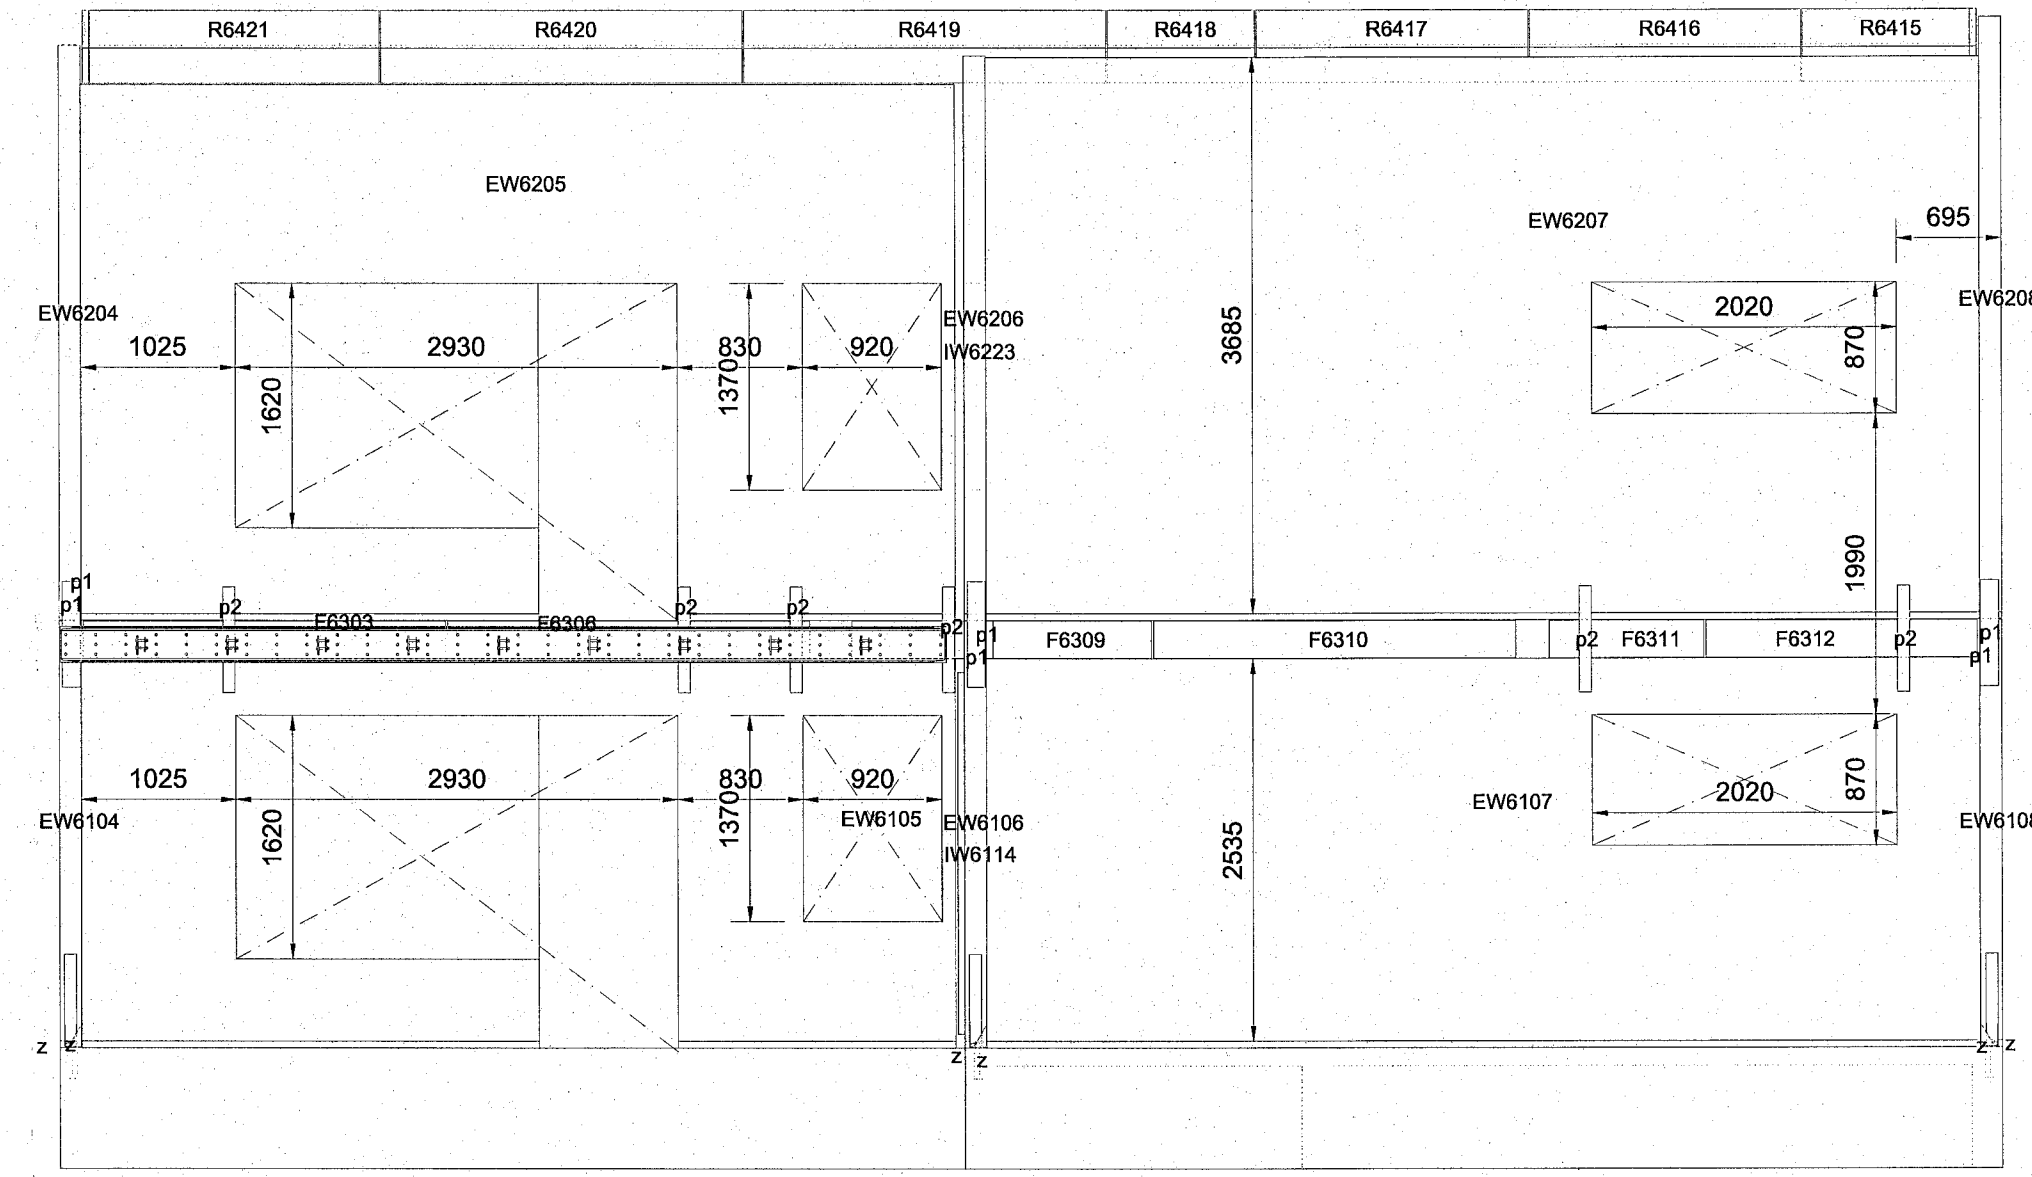


SNID: G-G
MKV.: 1:50

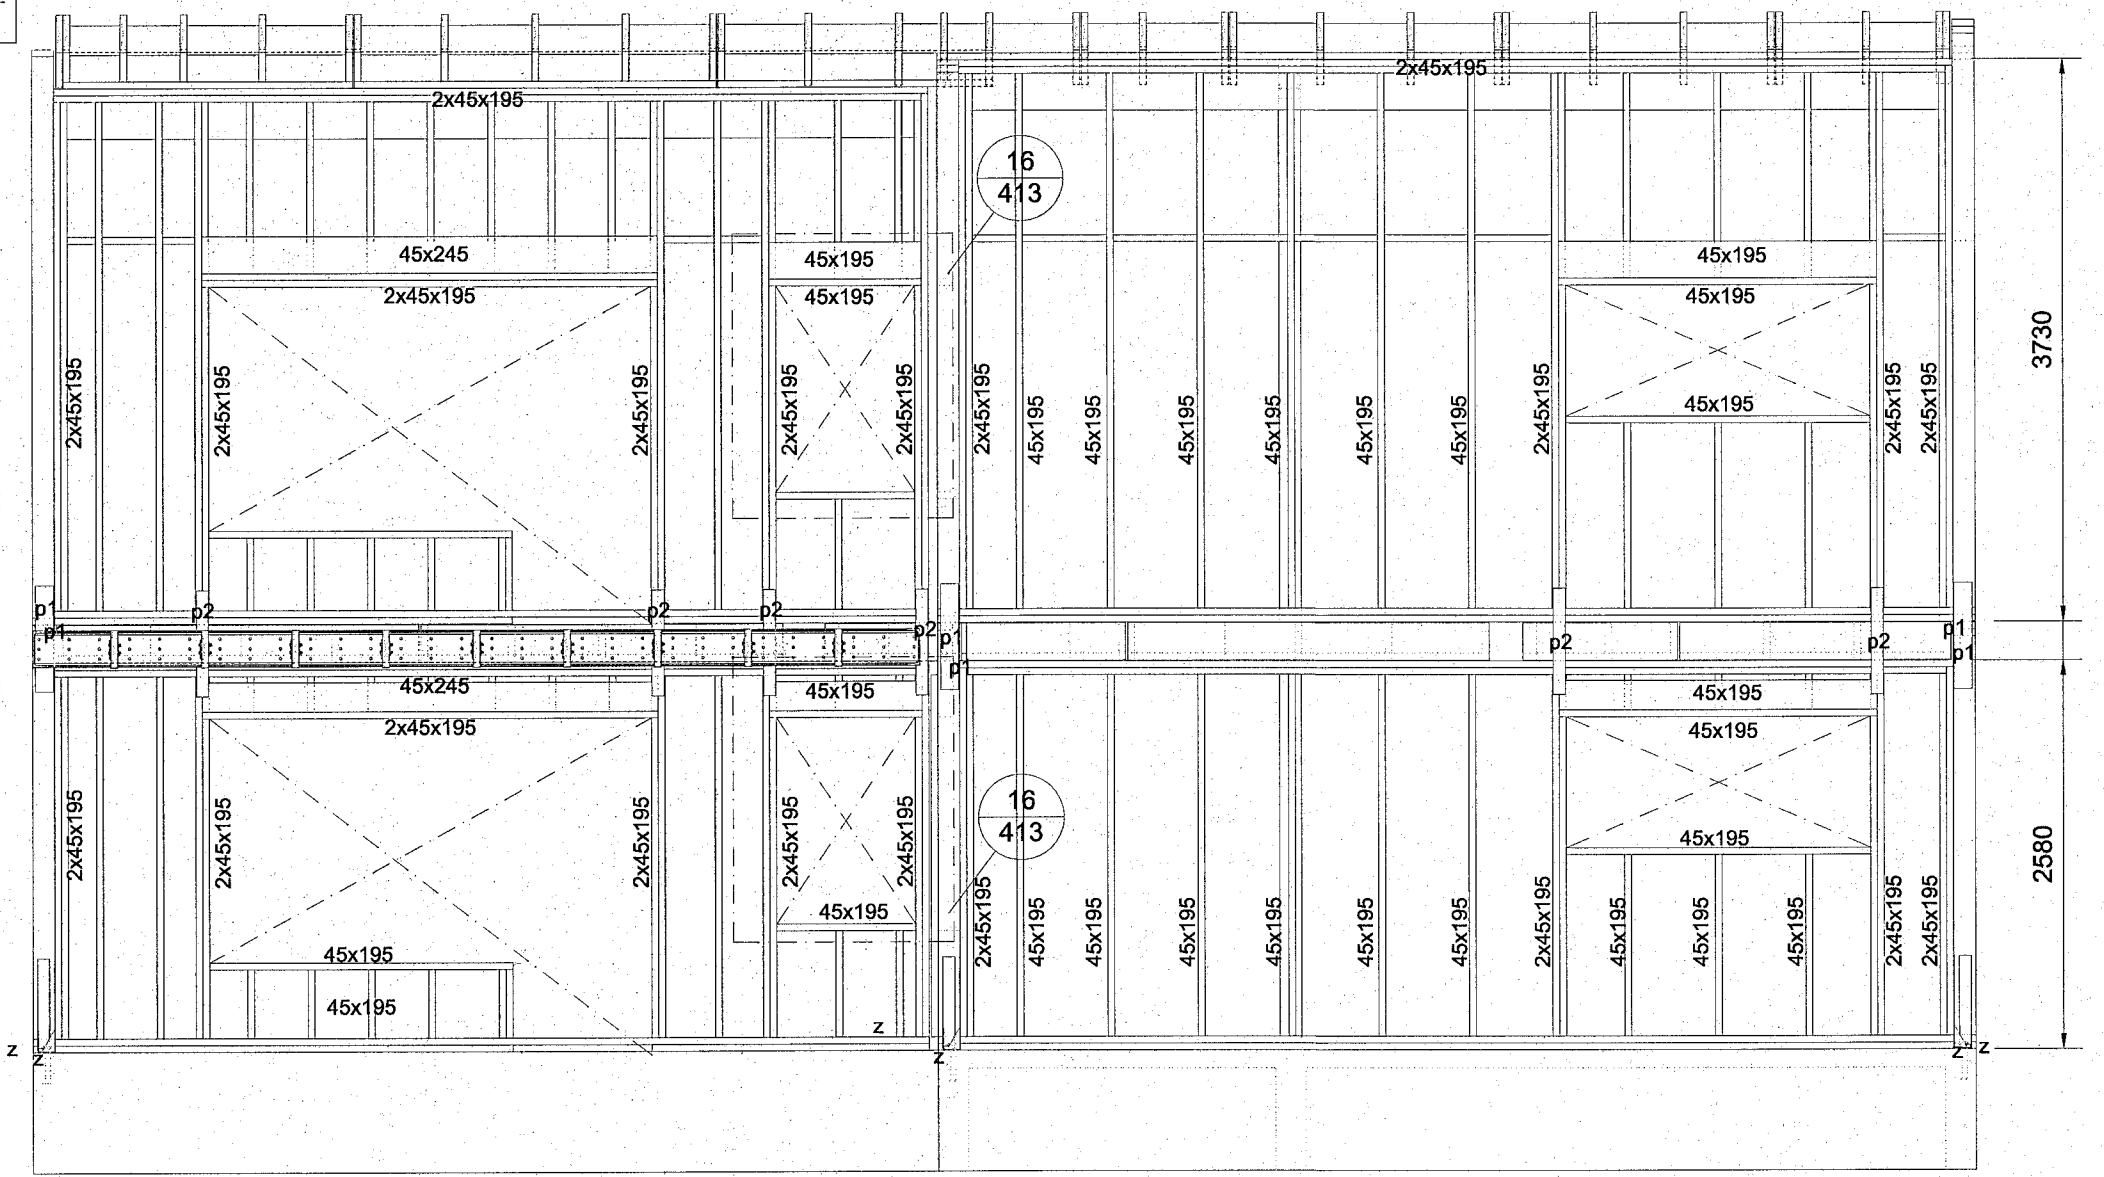

Samþykkt þann



17. mars 2023

f.h. byggingarfulltrúars (Hafnarfjörður)
Róbert A. Róbertsson



SKÝRINGAR:

- ALMENNAR SKÝRINGAR SJÁ TEIKNINGU B001
- ALLT EFNI OG ÖLL VINNA SKAL VERA Í SAMRÆMI VÍÐ GILDANDI STAÐLA OG REGLUGERÐIR
- ÖLL MÁL ERU Í MILLIMETRUM
- LEGGJA SKAL TÖRUPAPPA Á MILLI STEYPU OG REIMA / VEGGJAGRINDA
- TIMBÜR BITAR ERU Í FLOKKI C24
- LÍMTRÉ BITAR ERU Í FLOKKI GL28H
- ÞAR SEM EKKI ER MERKT DEILI SKAL NOTA SAMBÆRLEGT
- EW OG IW - TIMBUREININGAR VEGGIR
- F - GÓLFÆININGAR
- R - ÞAKÆININGAR
- LÍMT OG FEST SAMAN MEÐ TRÉSKRÚFUM 6x80 C300
- 2x45x195, 2x45x120, 2x45x95 STODIR OG BITAR
- SAMAN MEÐ TRÉSKRÚFUM 6x80 C300
- Í VEGGKLÆÐNINGU SKAL NOTA 12mm KROSSVIÐ/OSB3 PLATA/GYPSUM SKAL NEGLA OG LÍMA MEÐ 31/70 C150 RIFFLUÐUM BYSSUSAUM
- Í MILLIGÓLF KLÆNINGU SKAL NOTA 22mm KROSSVIÐ FEST MEÐ 31/70 C150 RIFFLUÐUM BYSSUSAUM
- Í ÞAKKLÆÐNINGU SKAL NOTA 18mm KROSSVIÐ FEST MEÐ 31/70 C150 RIFFLUÐUM BYSSUSAUM

SNID: H-H
MKV.: 1:50

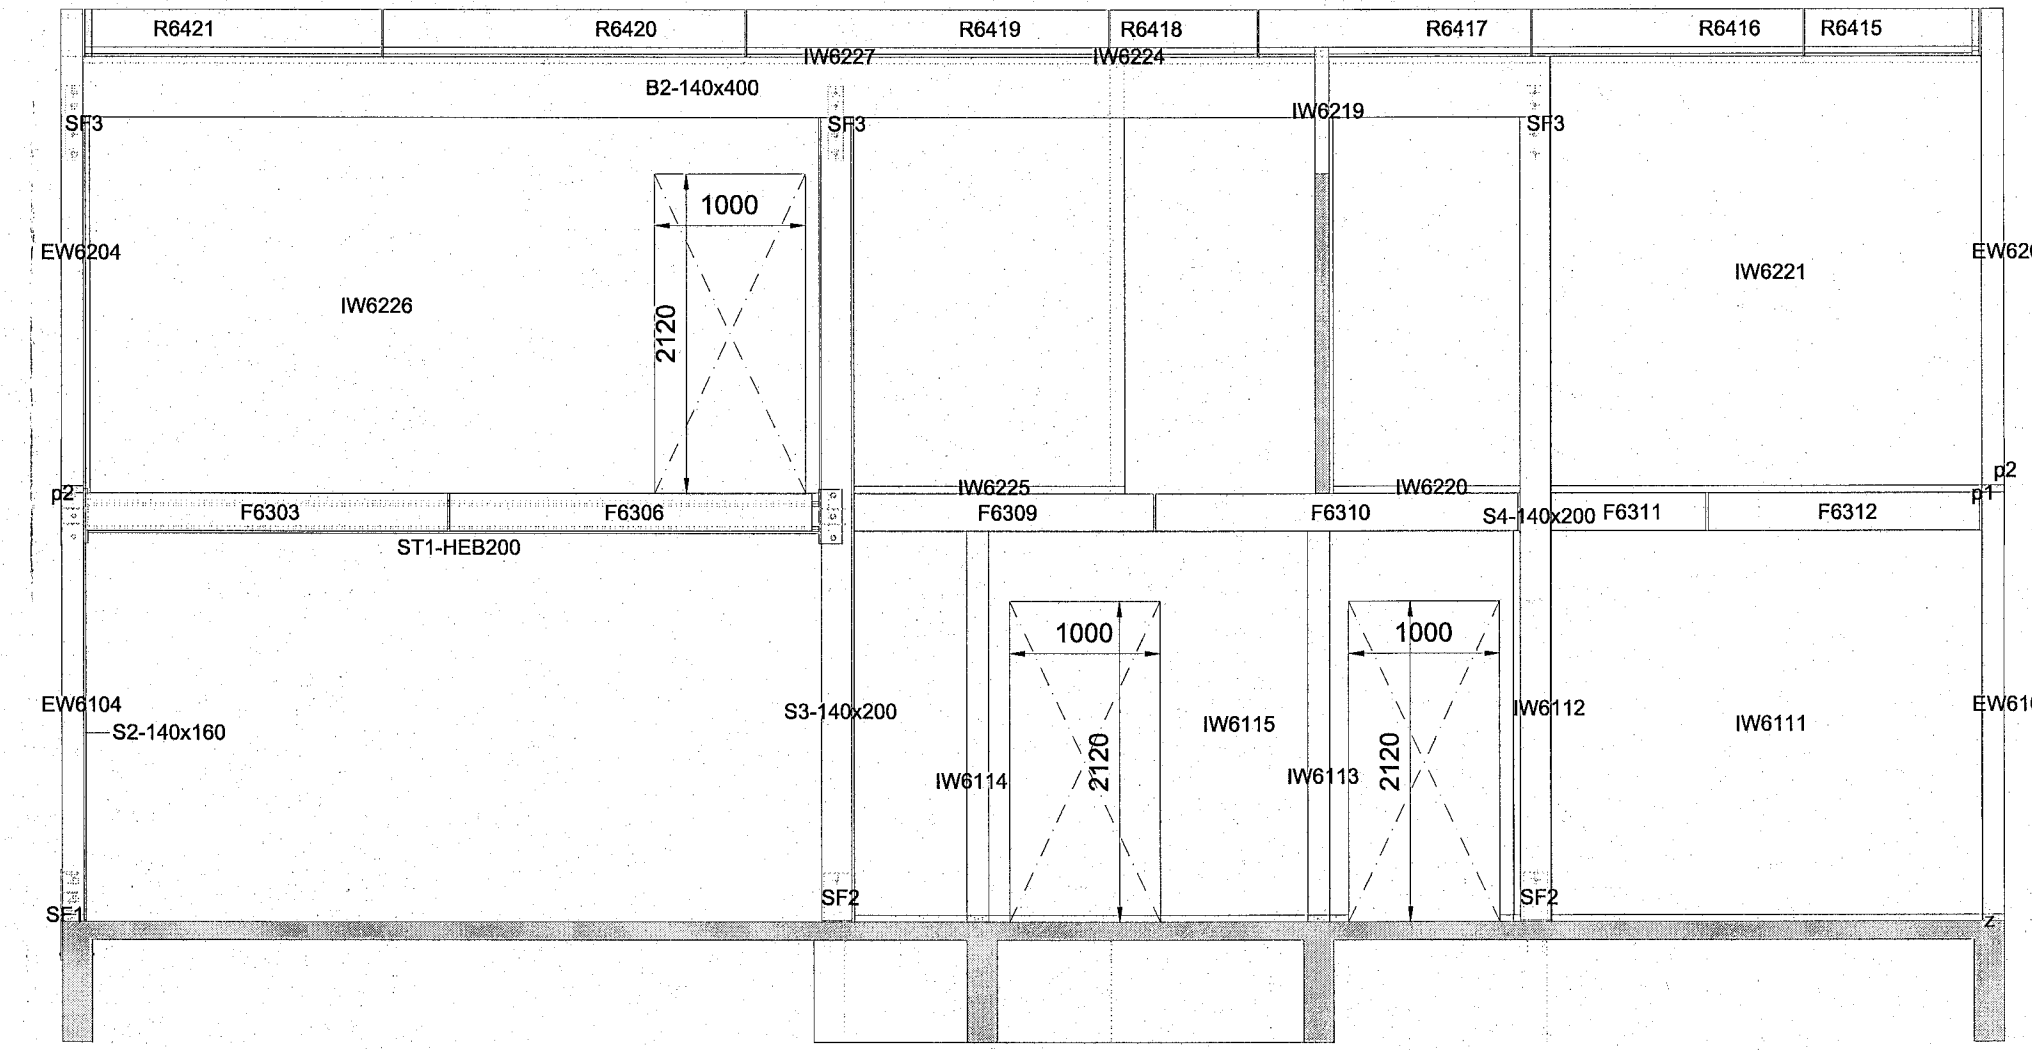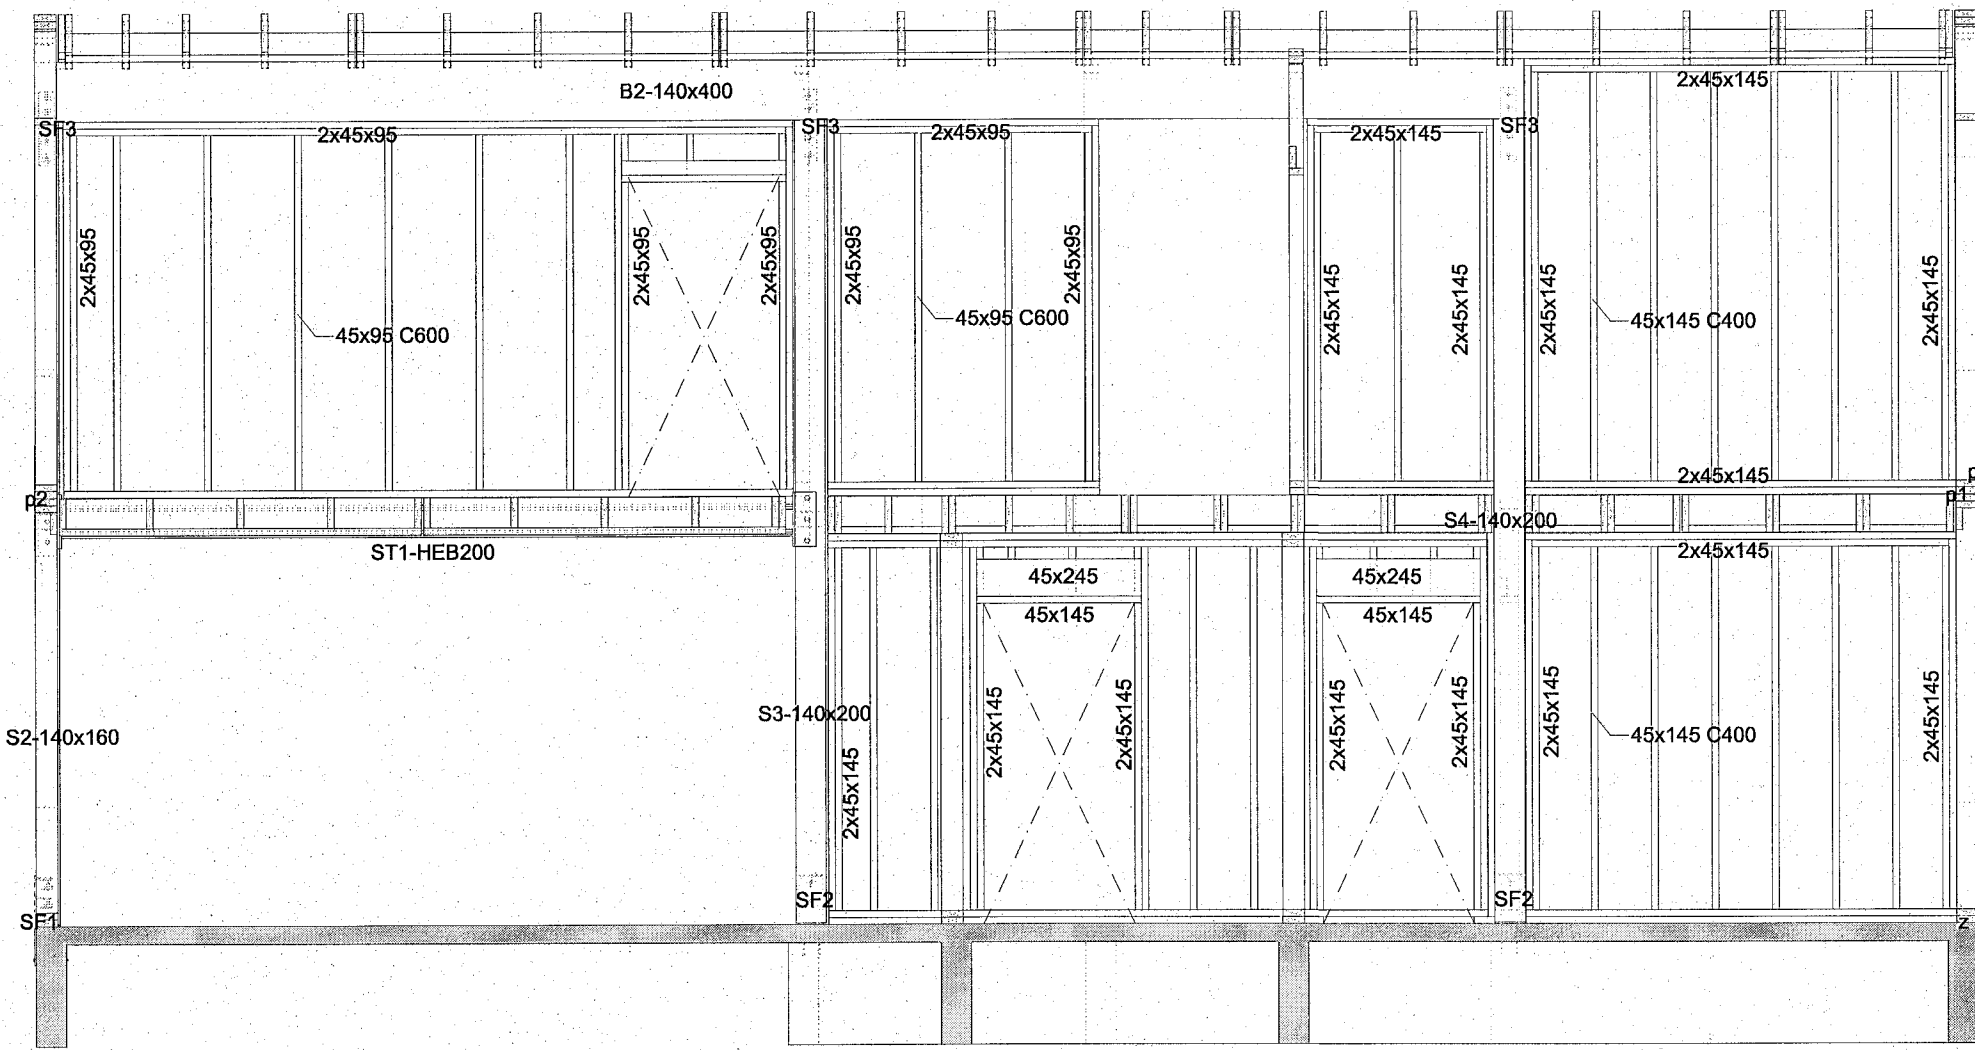

SNID: I-I
MKV.: 1:50

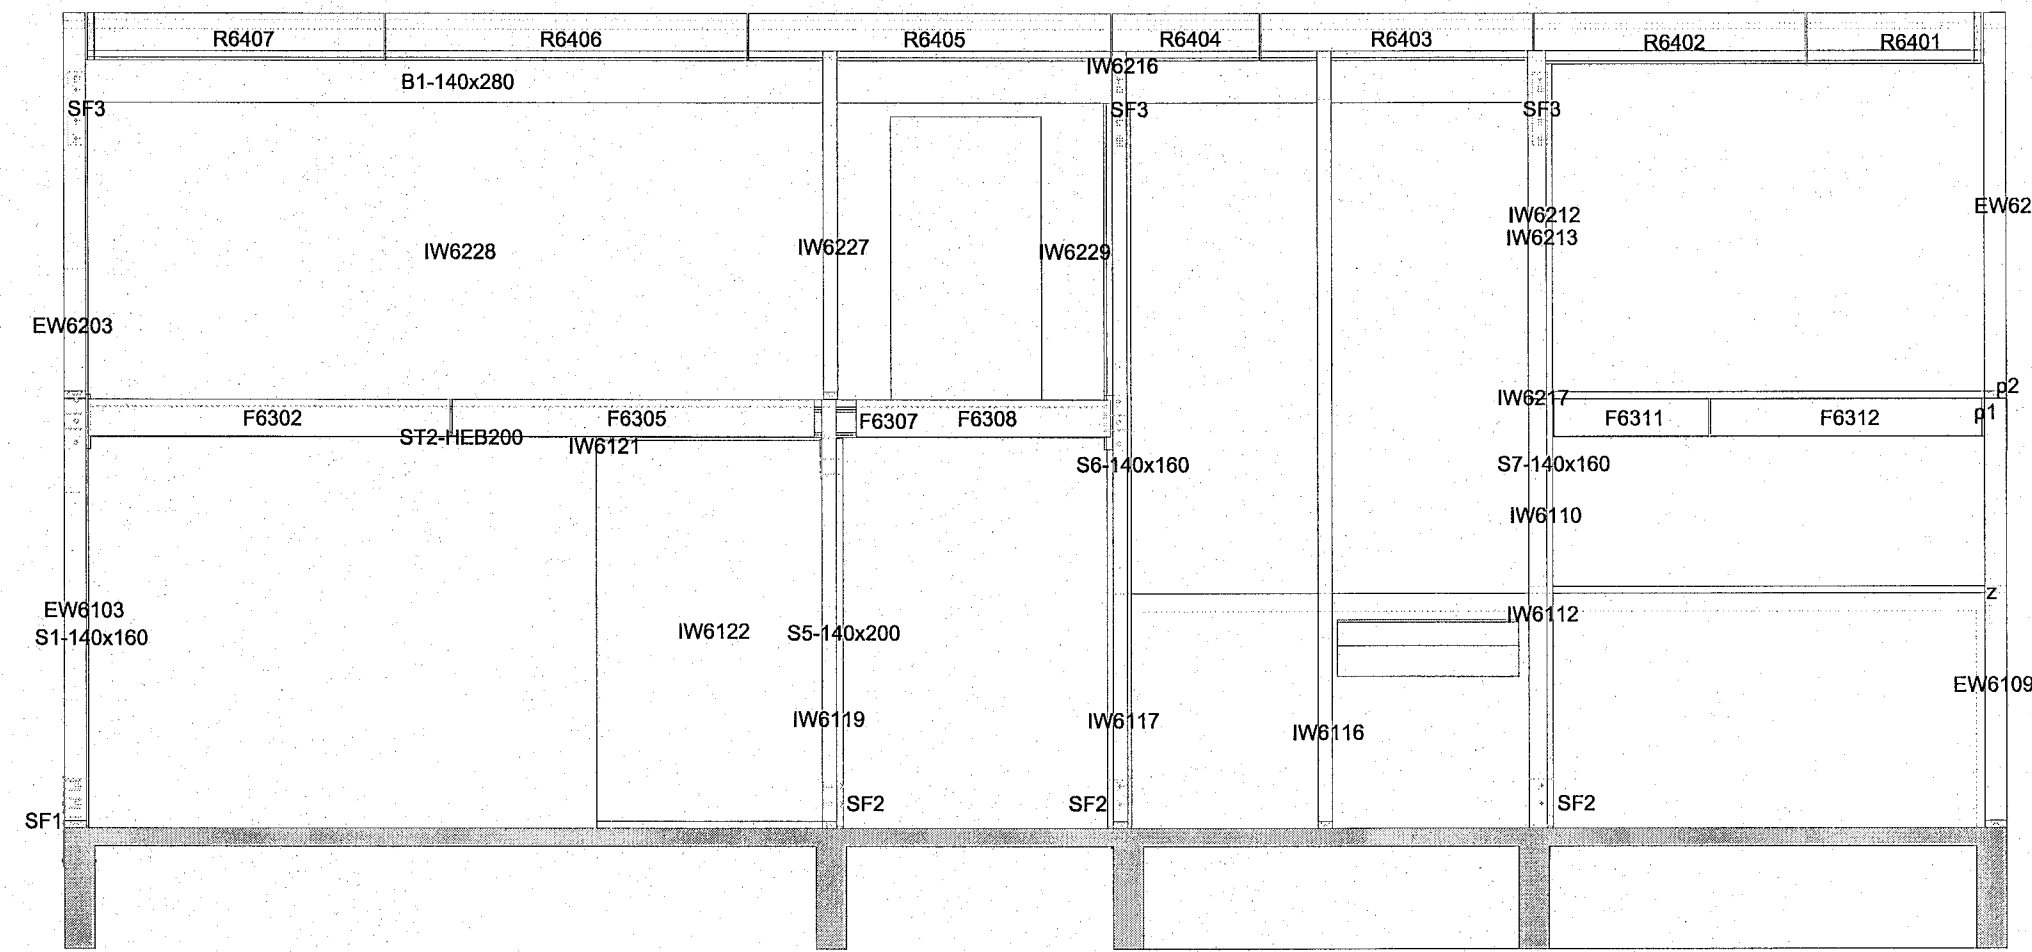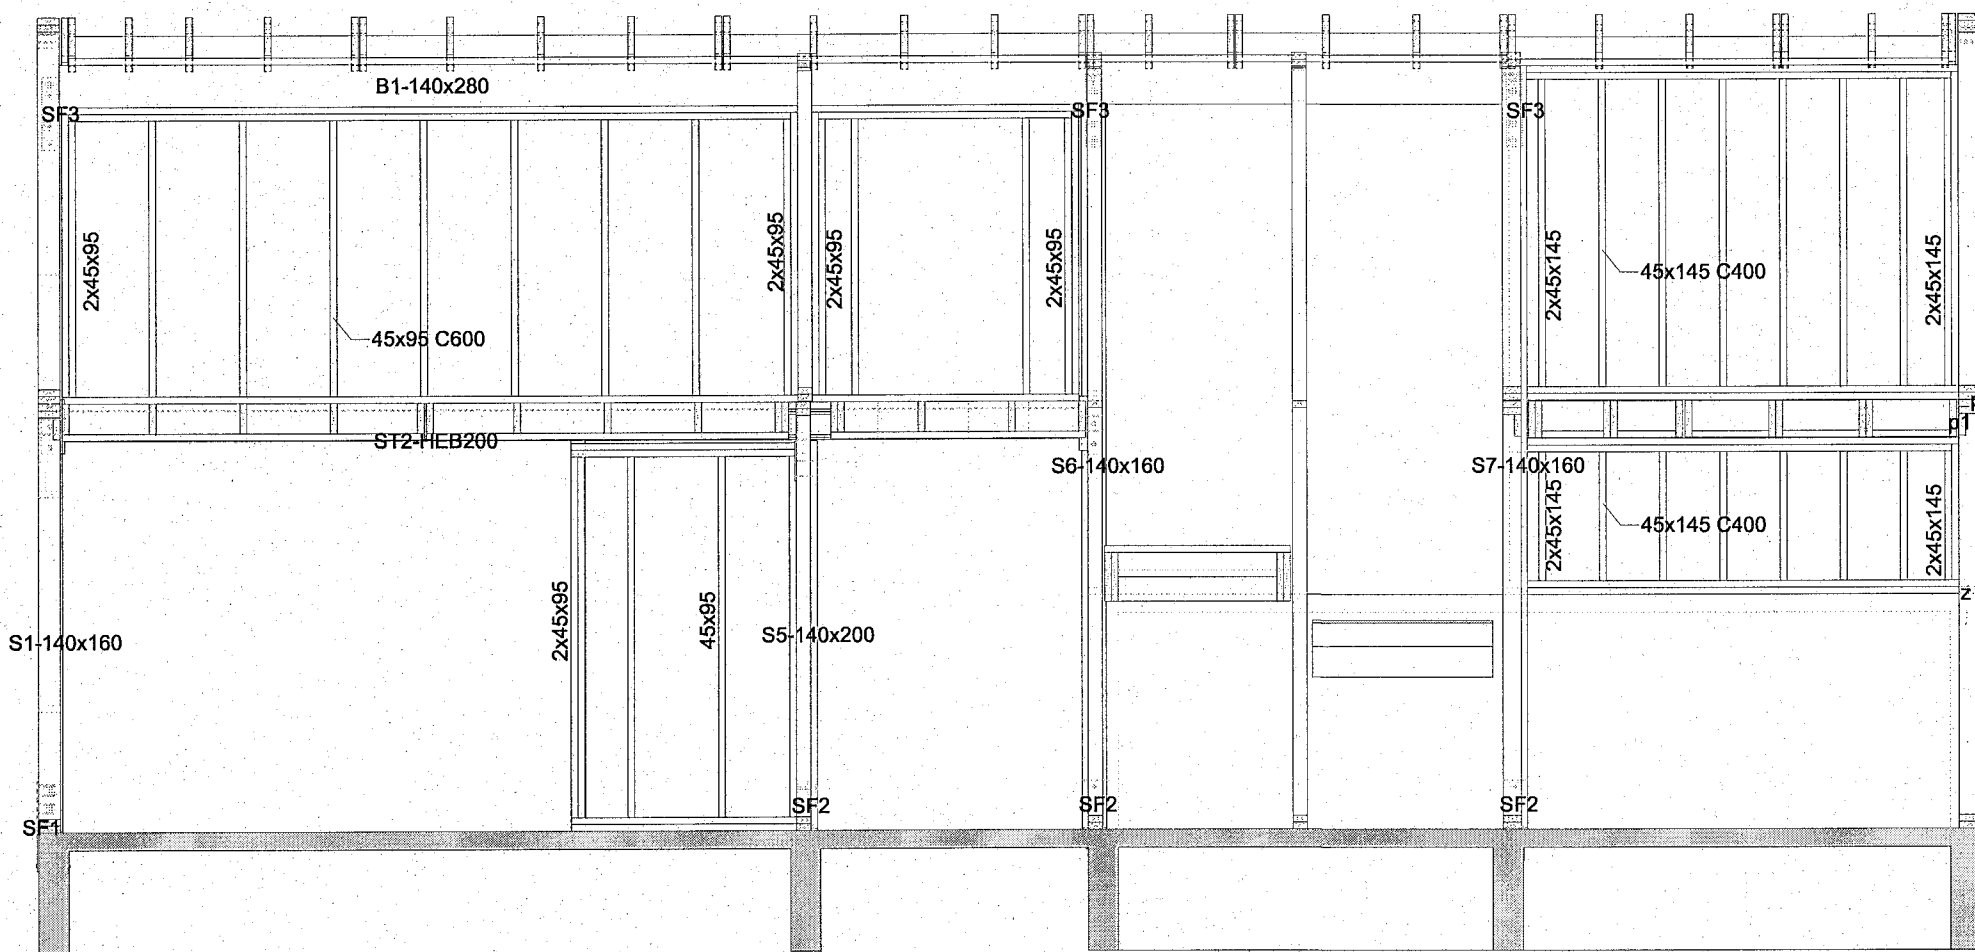

F.H. VERKFRÆÐISTOFU REYKJAVÍKUR:
JÓN RÓBERTSSON - KT: 200977-5059

HÖNNUNARSTJÓRI:
JÓHAN RAGNARSSON (T) 20944-2669

Verkfræðistofa
REYKJAVÍKUR

FISKISLÓÐ 75, 101, REYKJAVÍK KT: 560415-0600

VERK:
GLIMMERSKARD 2-6
Hafnarfjörður

TEIKNING:
BURÐARVIRKI
SNID G-G, H-H og I-I

VERKNR.:
22094

MKV.:
1:50

TEIKNAD: MM HANNAD: MM YFIRFARID: JPF

DAGS: 09.02.2023 TEIKNING NR: B203 ÚTGÁFA NR.: A

NR.	BREYTING	DAGS	TEIKN	HANN	RÝNT	SAMP
A	VERKTEIKNING	09.02.2023	MM	MM	JPF	JPF