
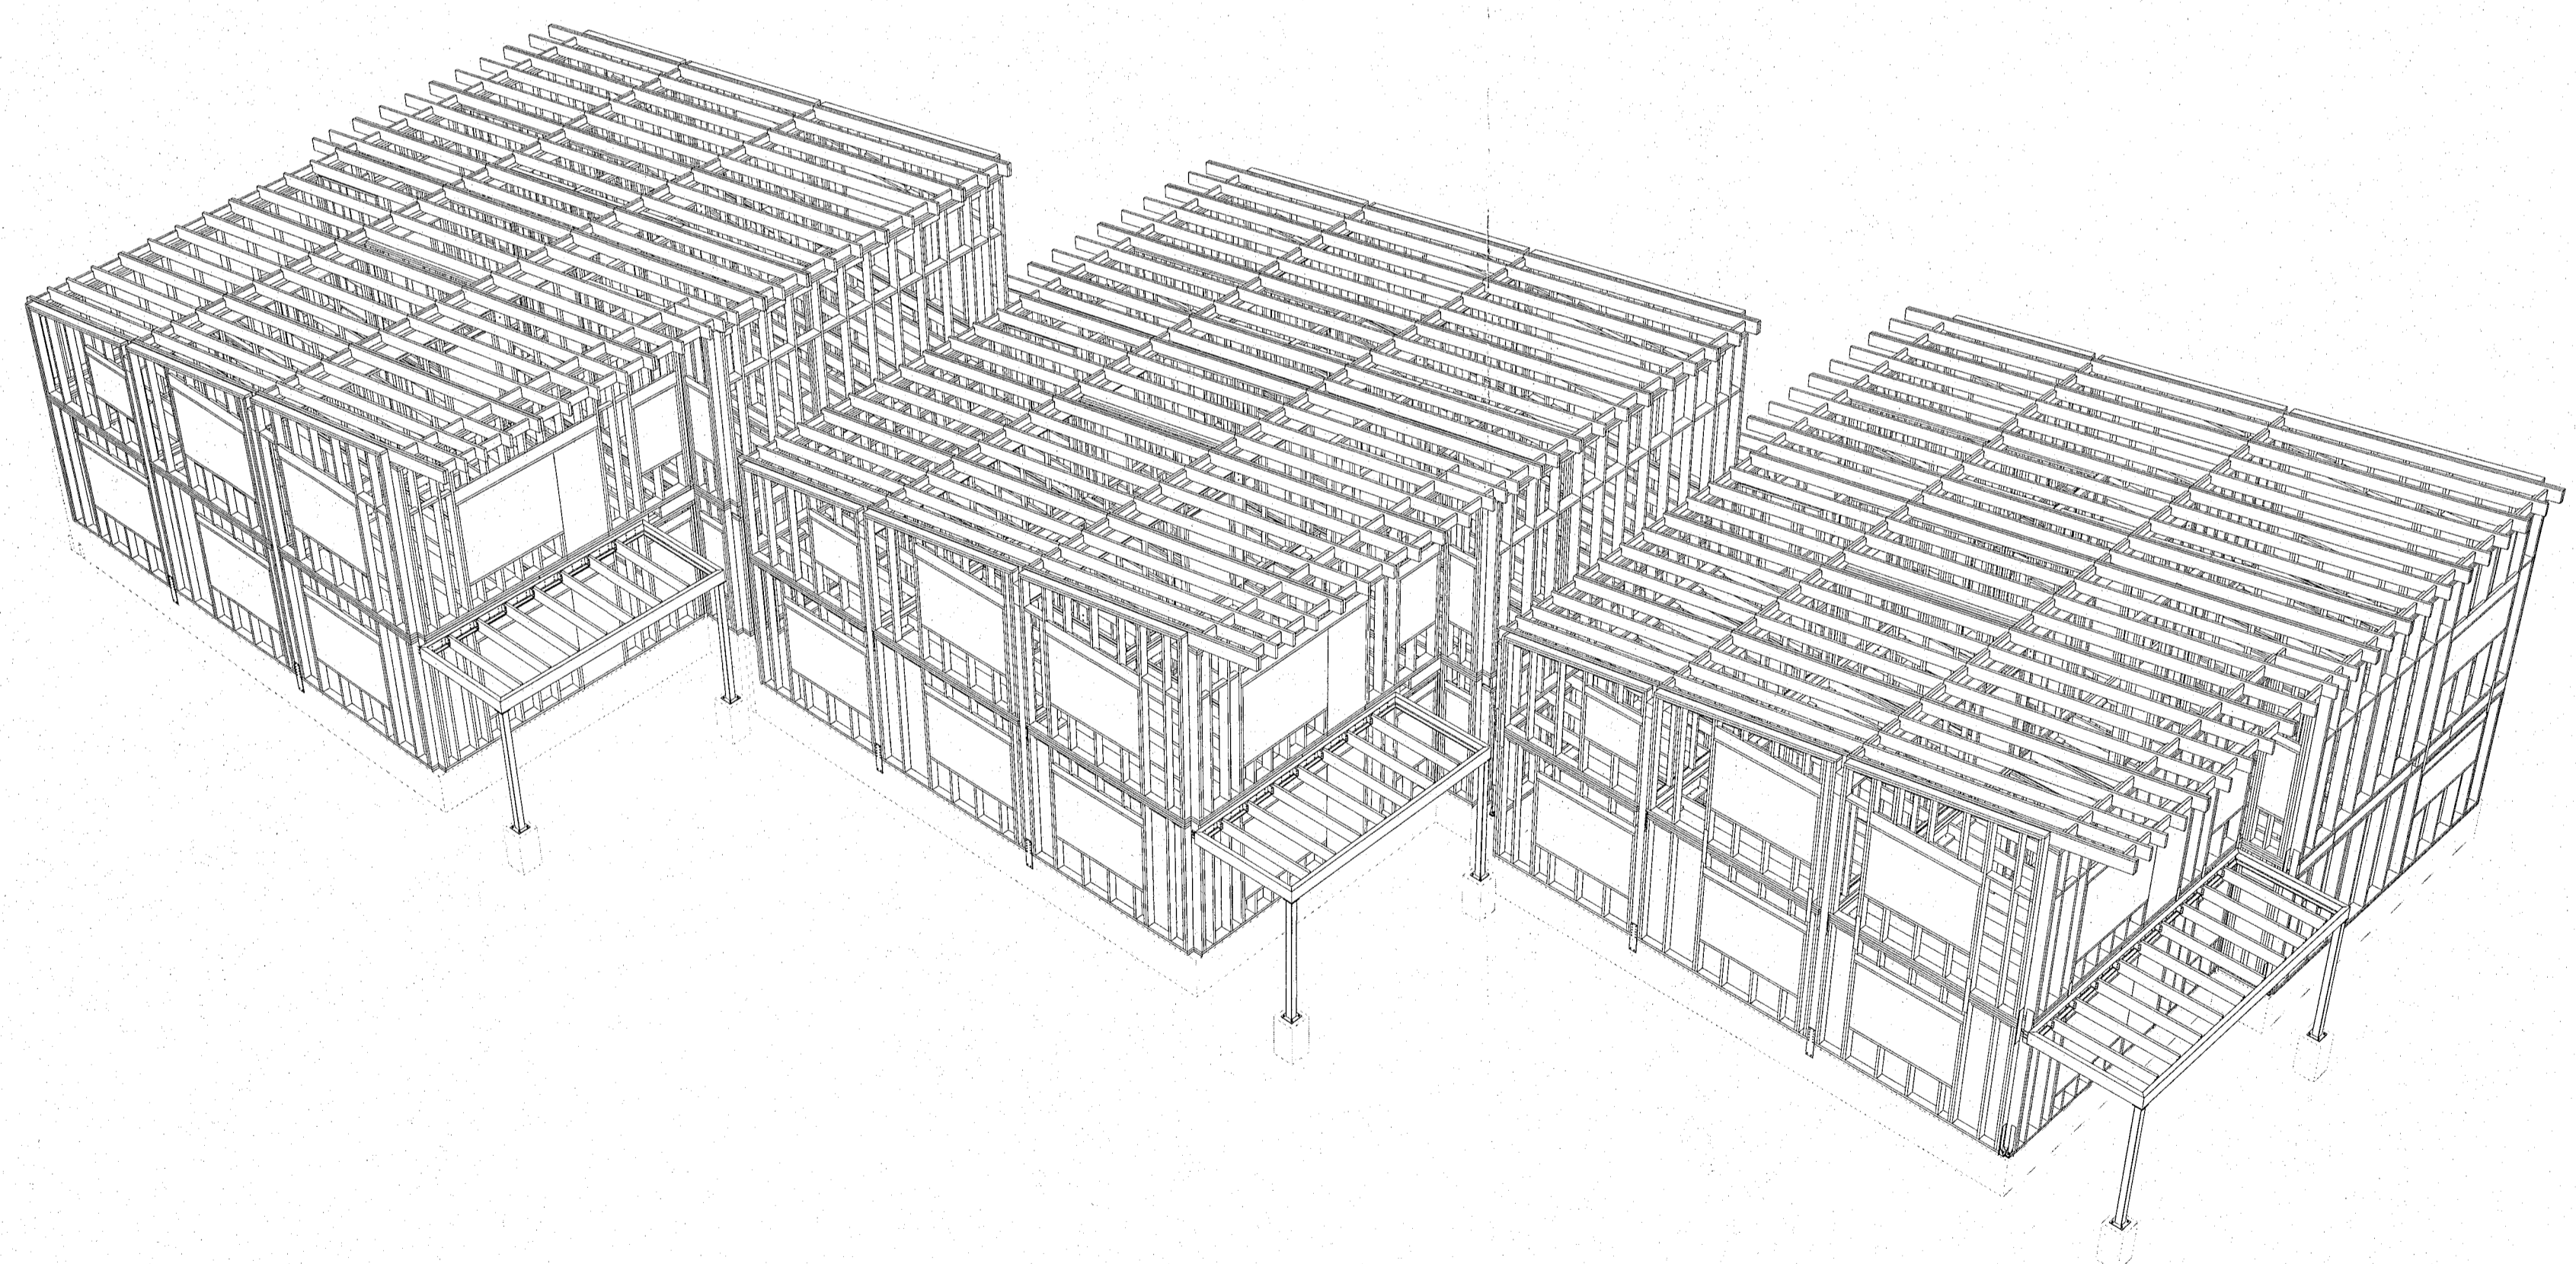


Samþykkt þann
 17. mars 2023
 In. byggingarfulltrúans í Hafnarfirði
 Röbert A. Röbertsson

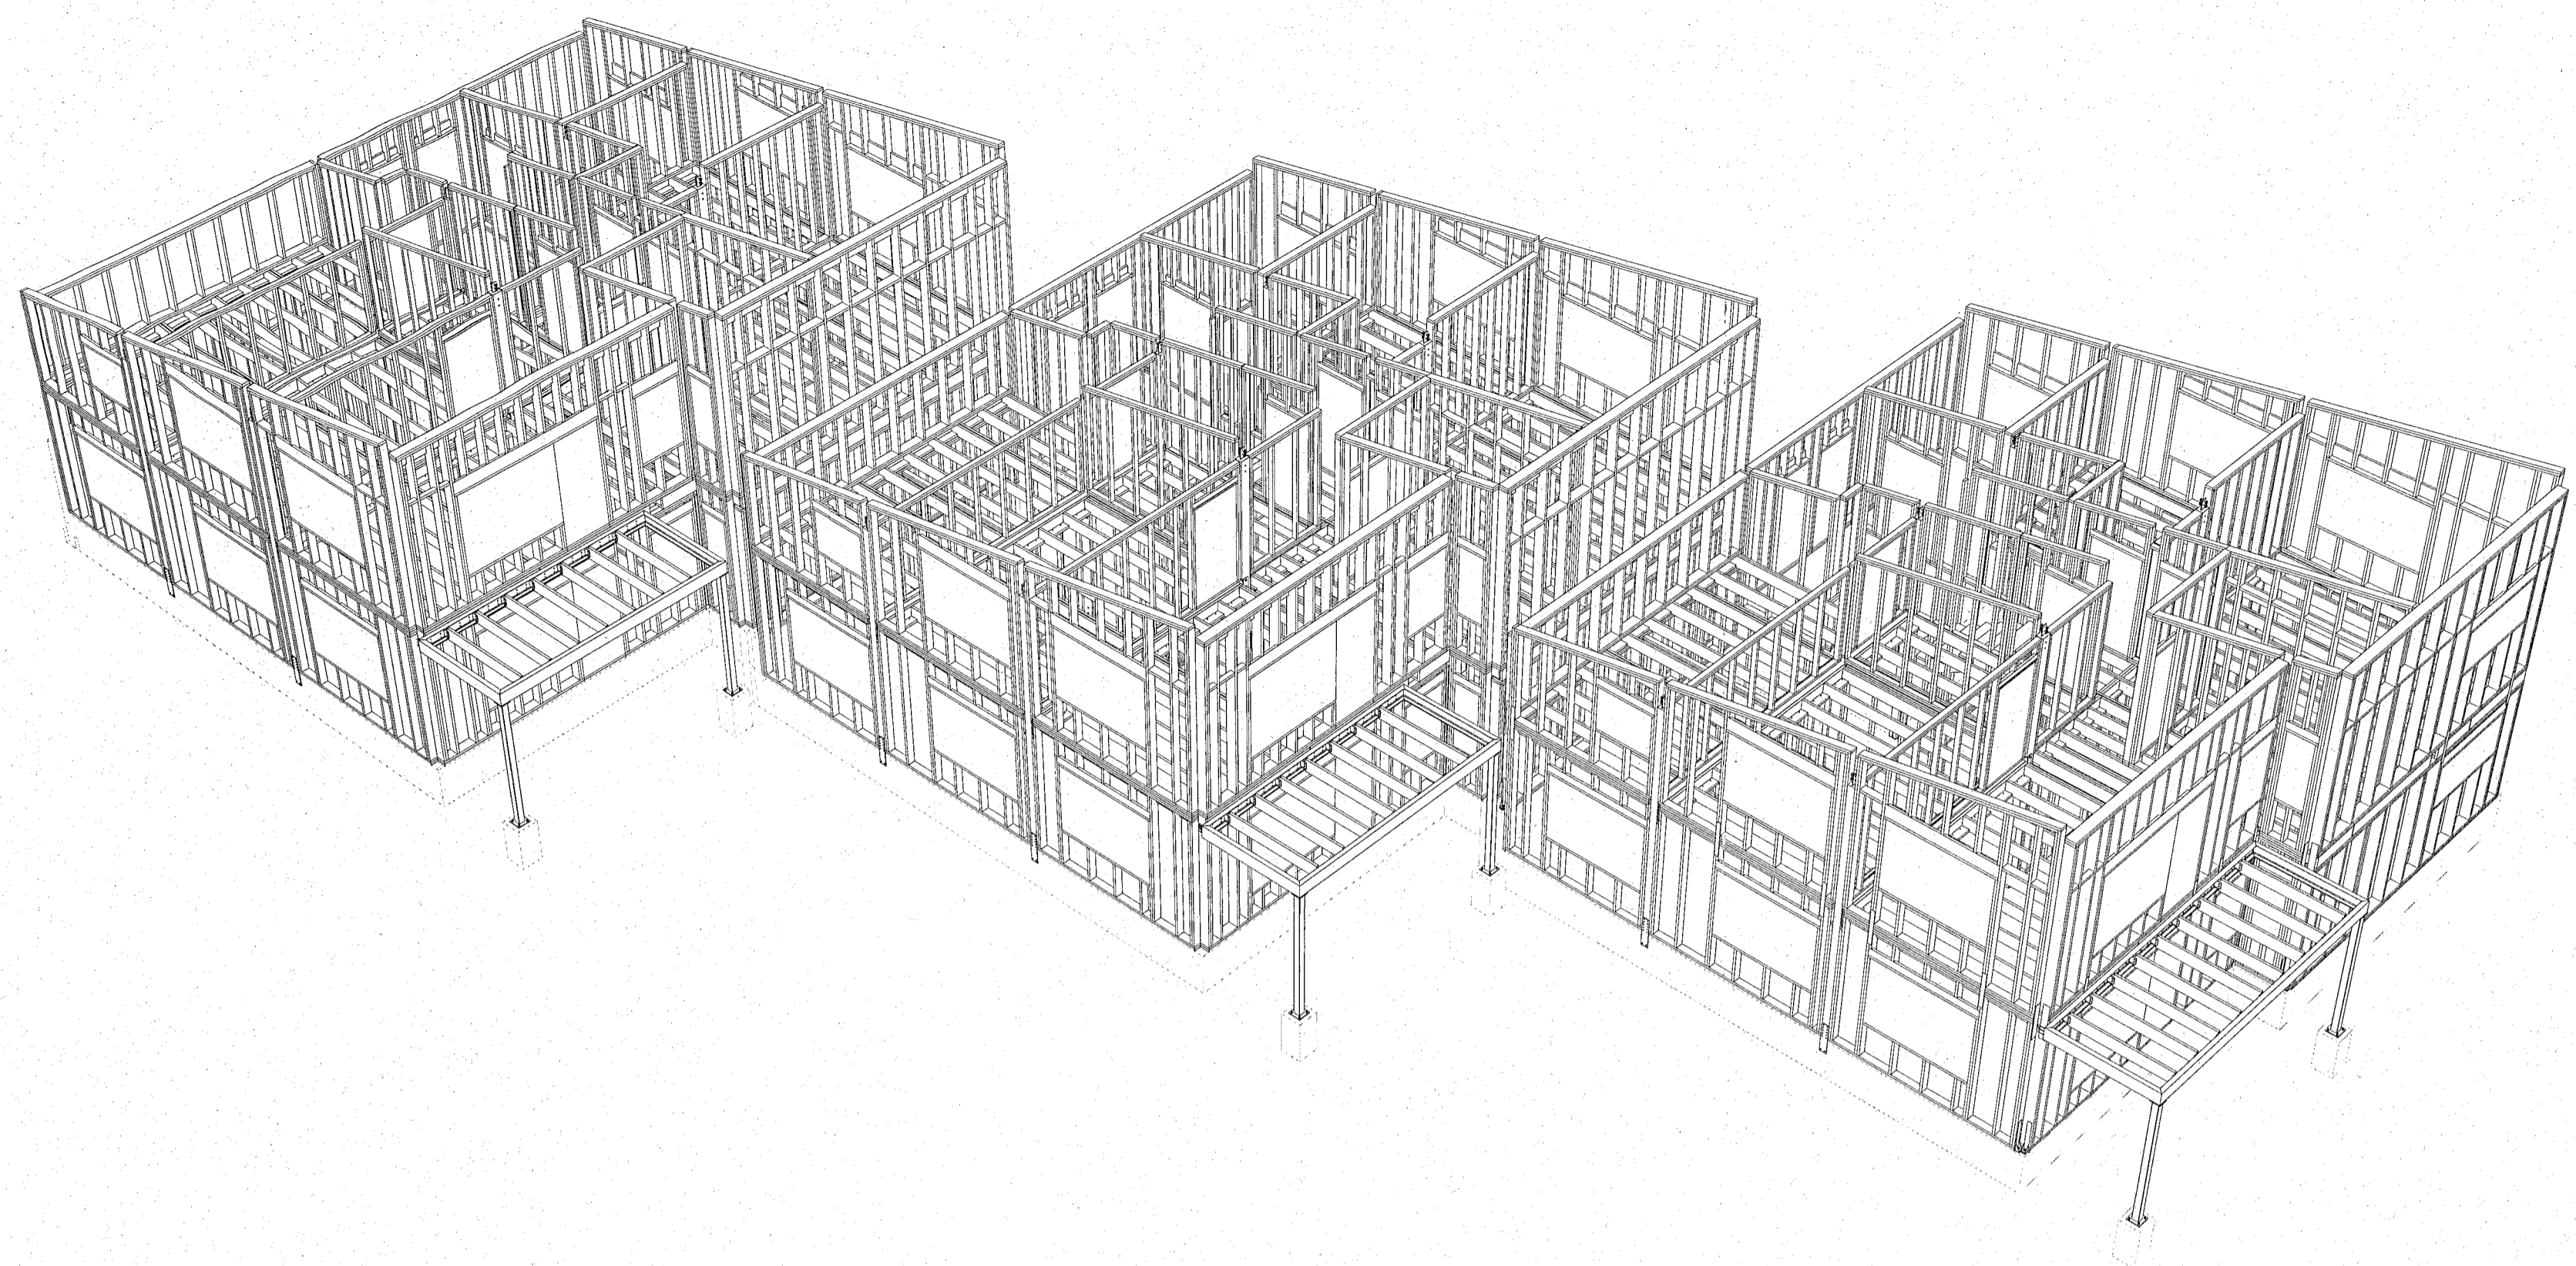

F.H. VERKFRÆÐISTOFU REYKJAVÍKUR:
 JÓN ÞÓR FINNBOGASON - KT. 200977-5059
 HÖNNUNARSTJÓRI:
 KRISTINN RAGNARSSON KT. 120944-2669

**Verkfræðistofa
 REYKJAVÍKUR**
 FISKISLÓÐ 75, 101, REYKJAVÍK KT: 560415-0600

VERK:
GLIMMERSKARÐ 2-6
 Hafnarfjörður

TEIKNING:
 BURÐARVIRKI
 3D 2.HÆÐ

VERKNR.:
 22094

MKV.:
 1:100

TEIKNAD: MM	HANNAD: MM	YFIRFARID: JPF
DAGS: 09.02.2023	TEIKNING NR: B111	ÚTGÁFA NR.: A

NR.	BREYTING	DAGS	TEIKN	HANN	RÝNT	SAMP
A	VERKTEIKNING	09.02.2023	MM	MM	JPF	JPF

© Öll árit og öllur teikningar, að hluta eða í heild er háð skriflegu leyfi höfundar