



Samþykkt þann  
 17. mars 2023  
 fh. byggingarfulltrúans í Hafnarfirði  
 Róbert A. Róbertsson

1 2. hæð - Grunnmynd 2  
 1 : 50

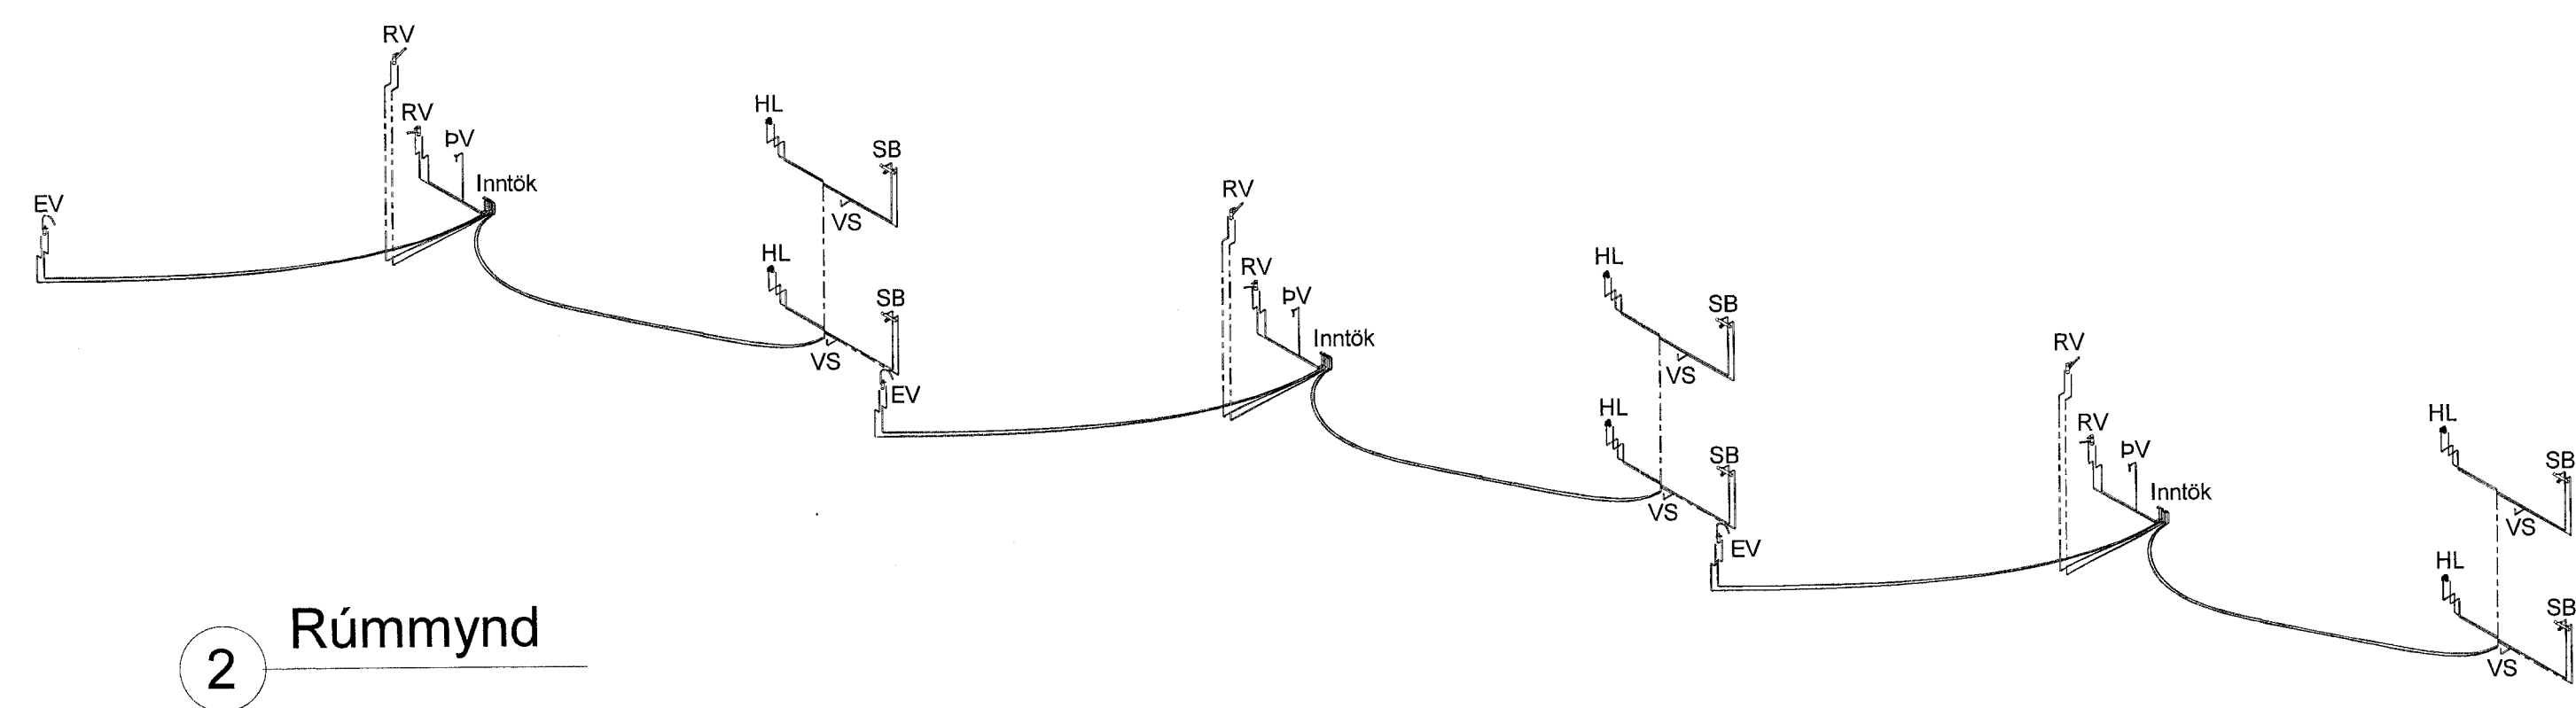

2 Rúmmýnd

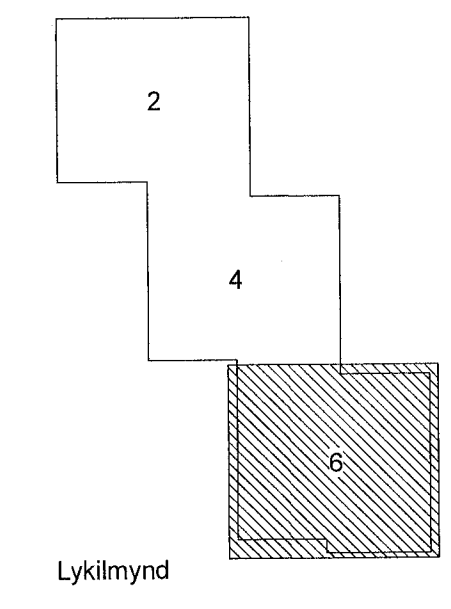

DAGS	F.H. VERKFRÆÐISTOFA REYKJAVÍKUR: Eggen Elmar Þórarinnsson 140574-4819	
DAGS	HÖNNUNARSTJÓRI: Kristinn Ragnarsólf 12644-2669	
<b>Verkfræðistofa REYKJAVÍKUR</b>		
FÍSKISLÓÐ 75, 101, REYKJAVÍK KT: 560415-0600		
VERK: <b>Glimmerskarð 2-6 221 Hafnarfjörður</b>		
TEIKNING: <b>Lagnateikning Neysluvatnskerfi 2. hæð - Grunnmynd 2, rúmmýnd</b>		
VERKNR.: <b>22094</b>	MKV.: <b>1 : 50</b>	
HANNAÐ: <b>EEP</b>	TEIKNAD: <b>AG</b>	YFIRFARIÐ: <b>JbF</b>
DAGS: <b>13.03.2023</b>	TEIKNING NR.: <b>N - 22</b>	ÚTGÁFA NR.: <b>A</b>

NR.	BREYTING	DAGS	BY
A	Verkteikning	13.03.2023	EEP

