
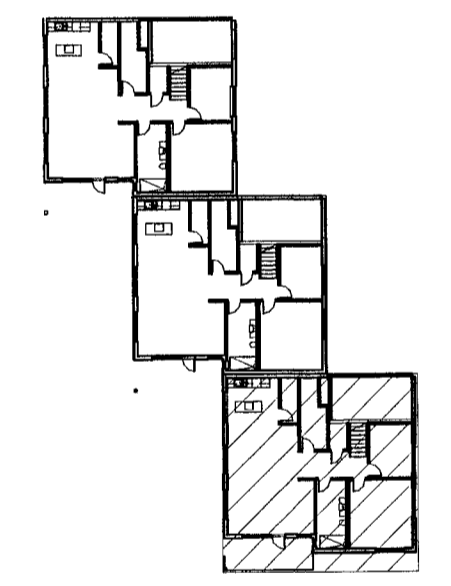


Sambýkkt þann
 17. mars 2023
 Íh. byggingarfulltrúans í Hafnarfirði
 Róbert A. Róbertsson

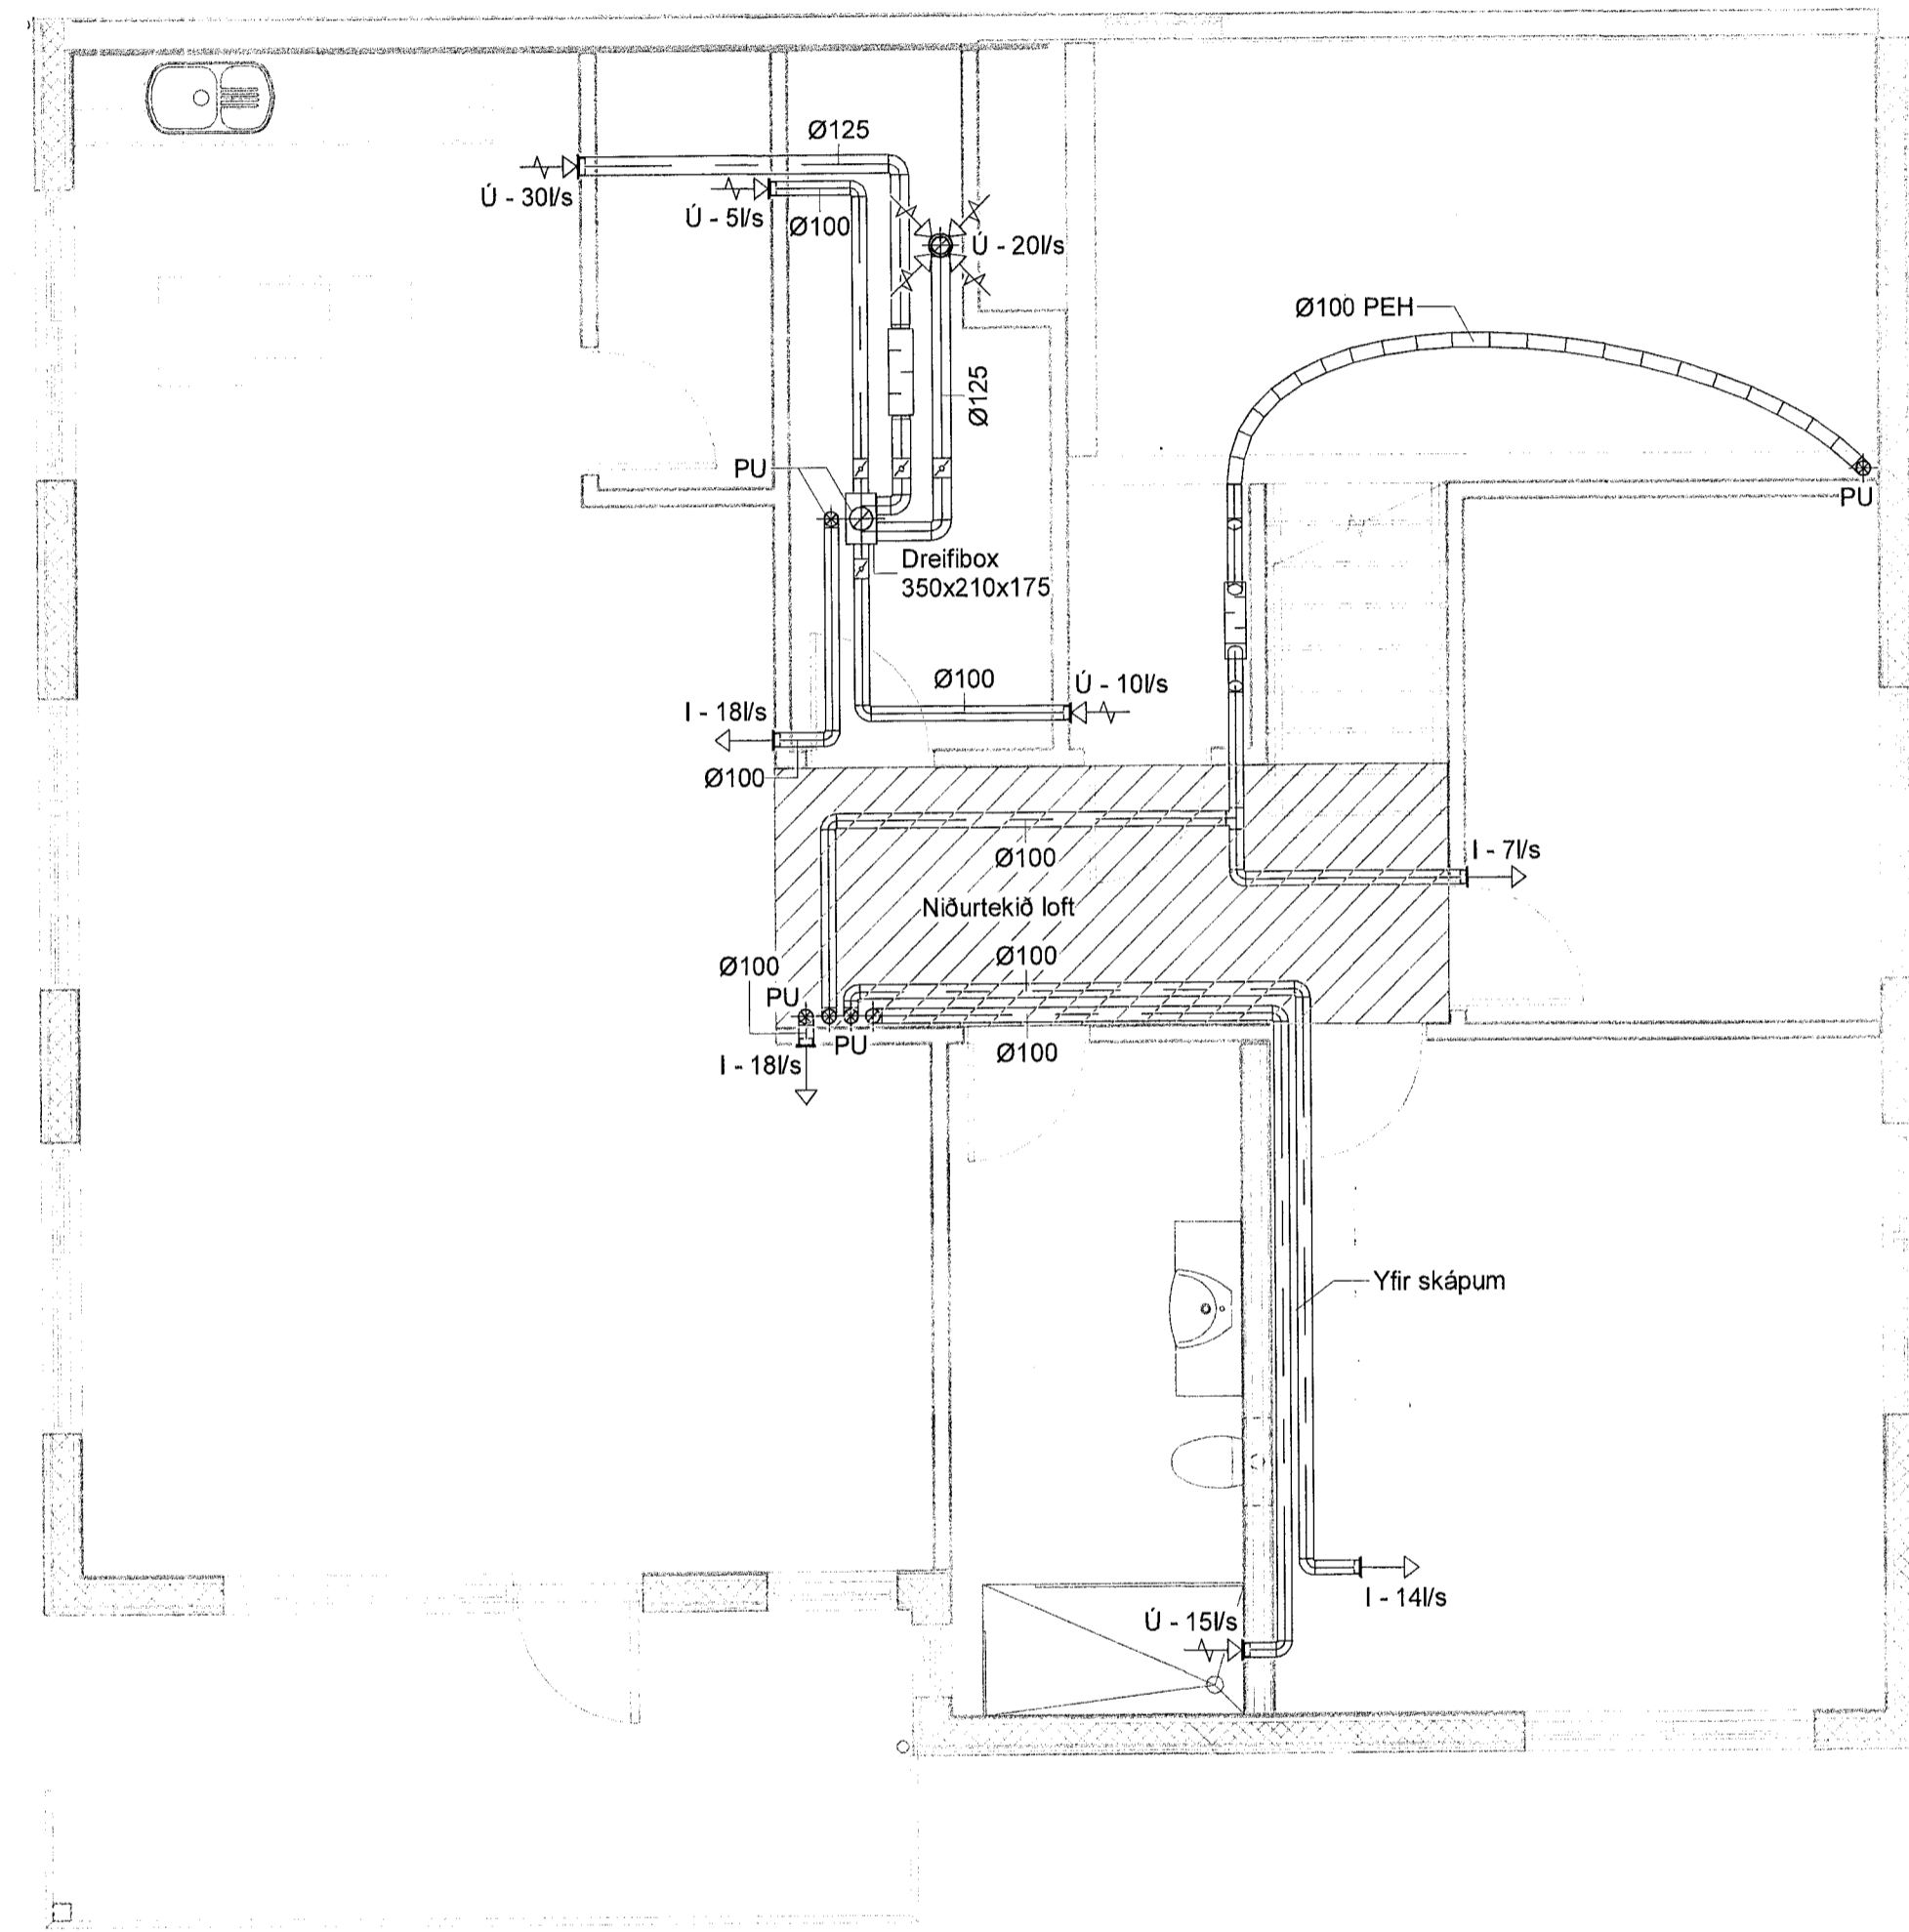

DAGS	F.H. VERKFRÆÐISTOFA REYKJAVÍKUR: Egbert Elmar Þórhaynsson 140574-4818	
DAGS	HÖNNUNARSTJÓRN: Katrín Ragnarsdóttir 120944-2669	
Verkfræðistofa REYKJAVÍKUR		
FISKISLÓÐ 75, 101, REYKJAVÍK KT: 560415-0600		
VERK: Glimmerskarð 2-6 221 Hafnarfjörður		
TEIKNING: Lagnateikning Loftþræsikerfi 1. hæð - 2		
VERKNR.:	MKV.:	
22094	As indicated	
HANNAÐ: ÞBE	TEIKNAD: ÞBE	YFIRFARIÐ: EEP
DAGS: 13.03.2023	TEIKNING NR.: L-12	ÚTGÁFA NR.: A

NR.	BREYTING	DAGS	BY
A	Verkeikning	13.03.2023	ÞBE

1 Grunnmynd 1. hæð - 2
 1:50