
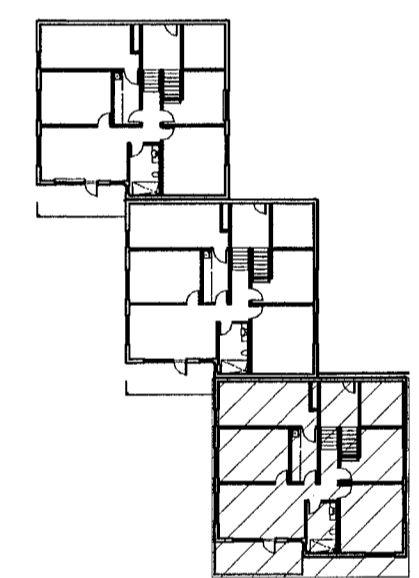


Samþykkt þann
 17. mars 2023
 fh. byggingarfulltrúans í Hafnarfirði
 Róbert A. Róbertsson

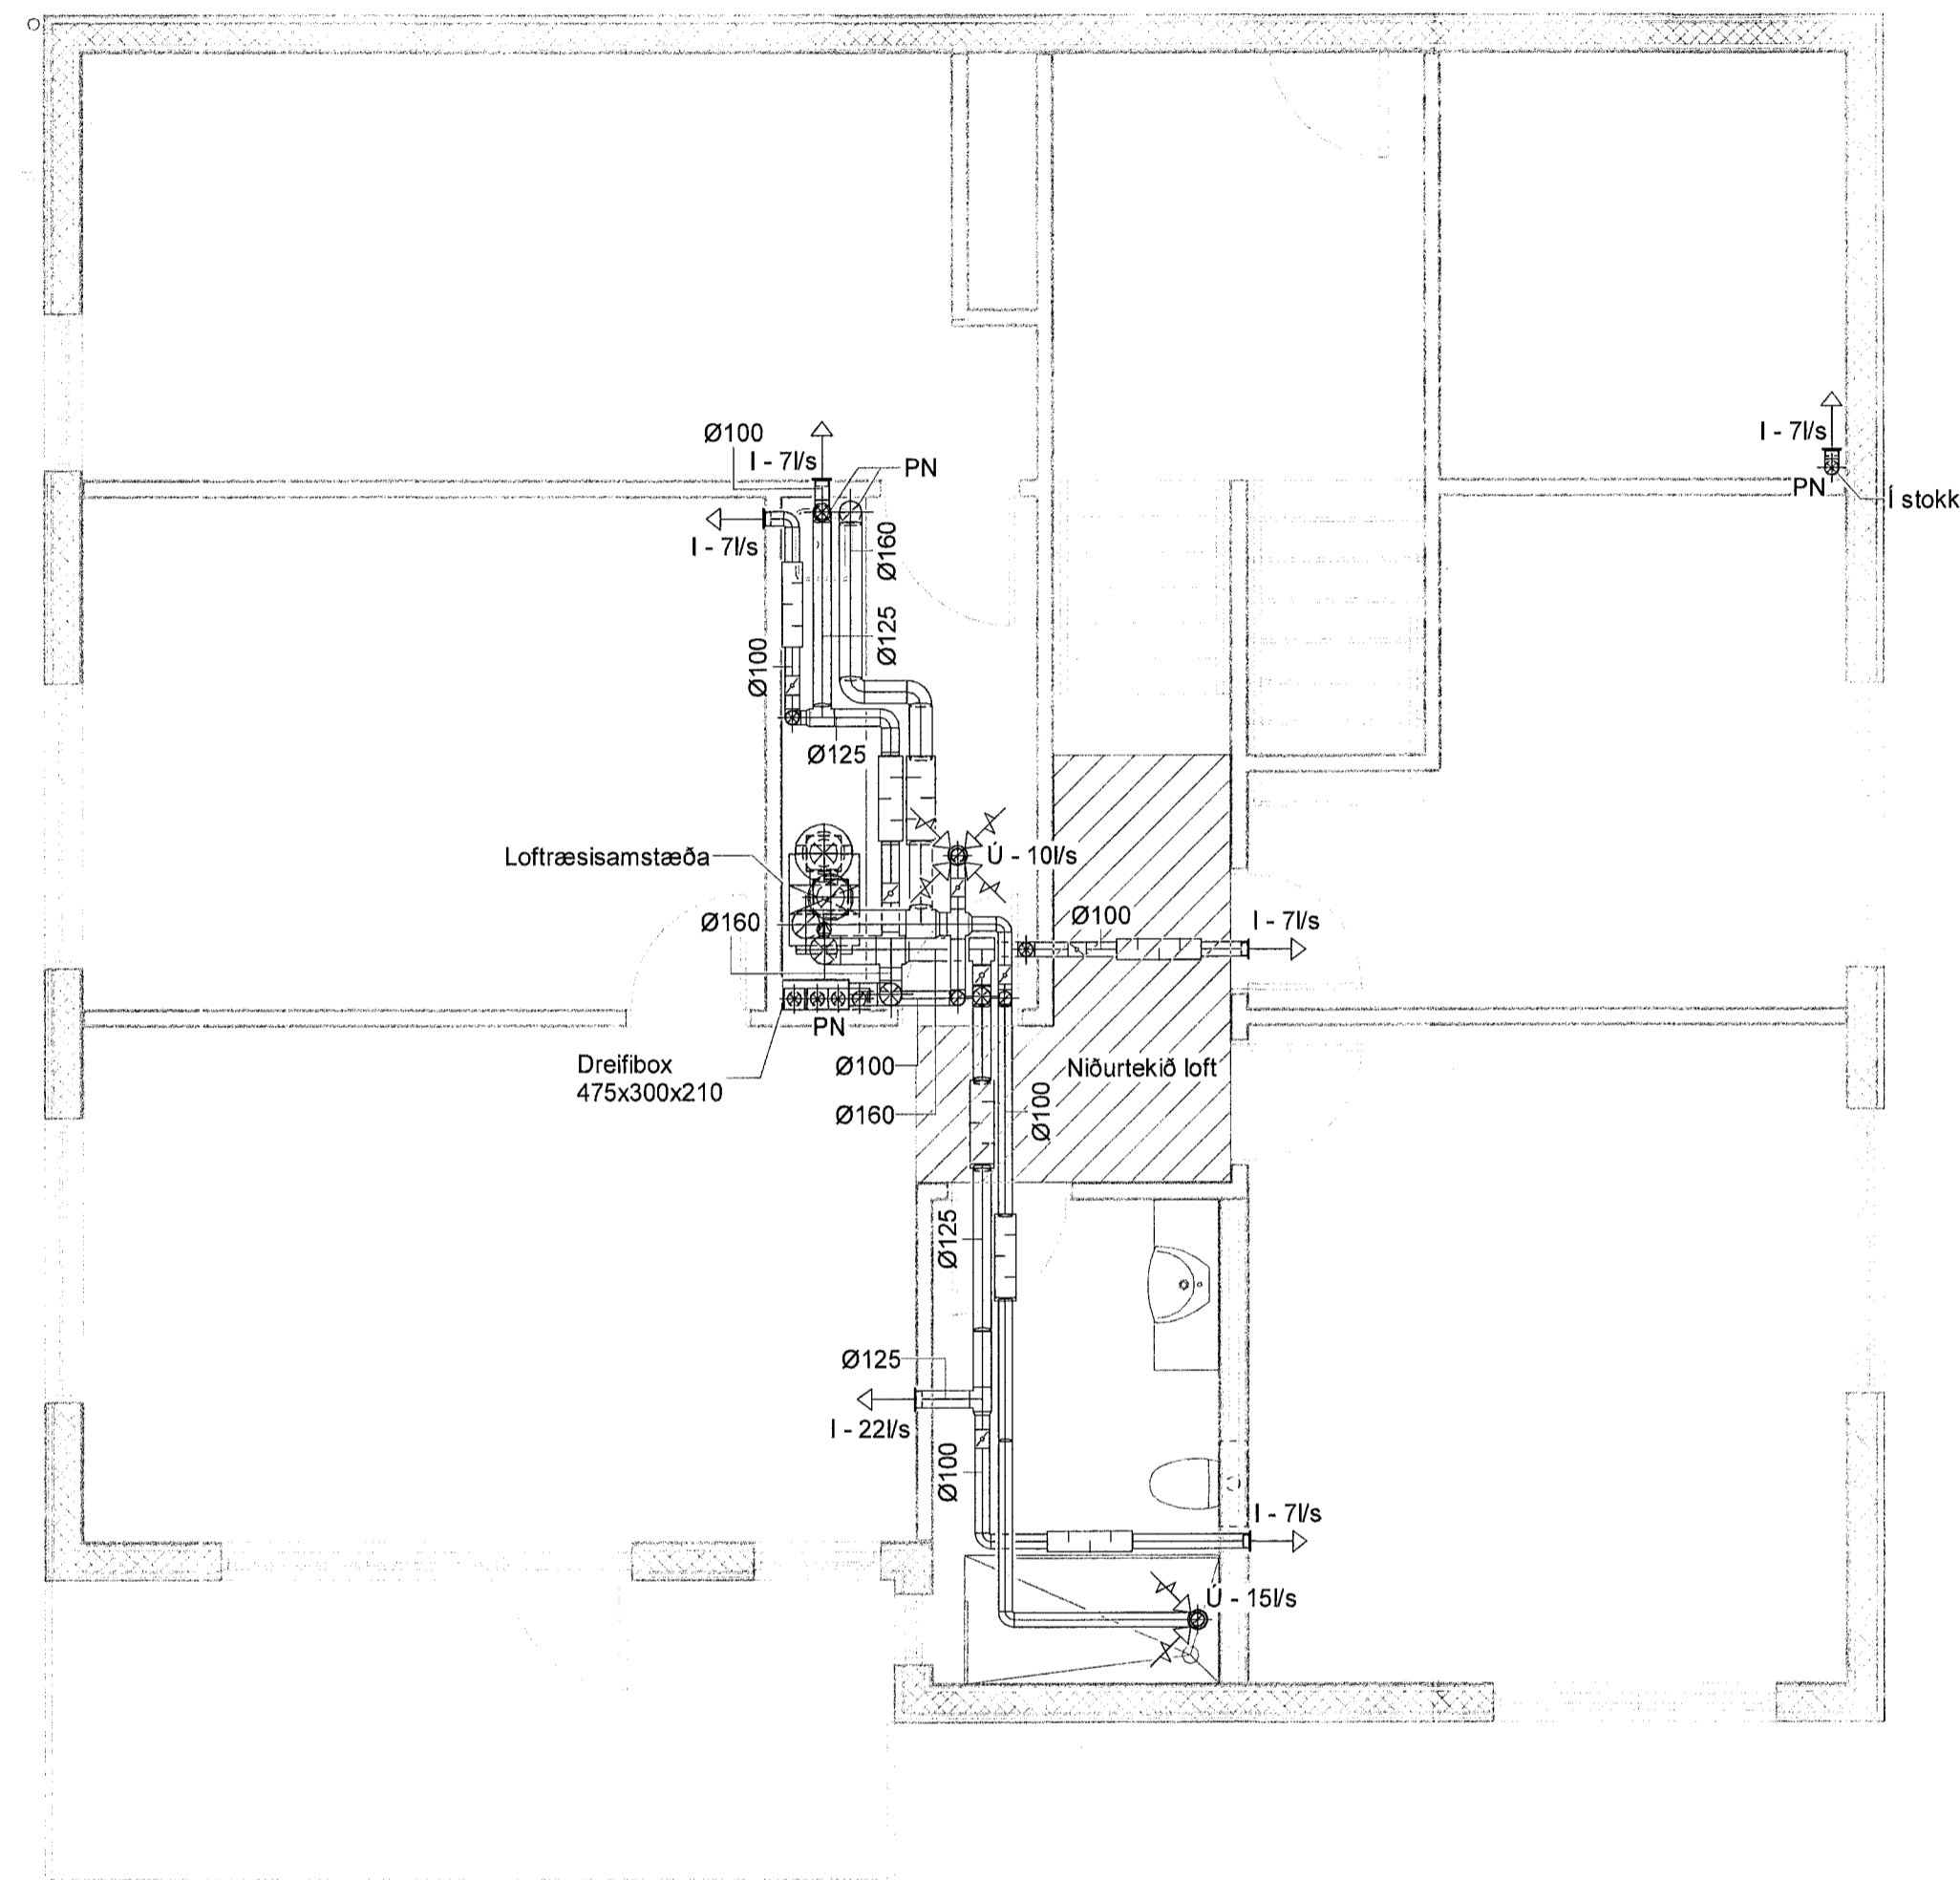

1 Grunnmynd 2. hæð - 2
 1 : 50

| NR. | BREYTING | DAGS | BY |
|-----|--------------|------------|-----|
| A | Verkteikning | 13.03.2023 | ÞBE |
| | | | |
| | | | |
| | | | |

| | | |
|--|---|--------------------------|
| DAGS | F.H. VERKFRÆÐISTOFA REYKJAVÍKUR: Egbert Elmar Hórnason 140574-4819 | |
| DAGS | HÖNNUNARSTJÓRN: Kristinn Ragnarsen Kl. 120944-2669 | |
| Verkfræðistofa REYKJAVÍKUR | | |
| FÍSKISLÓÐ 75, 101, REYKJAVÍK KT: 560415-0600 | | |
| VERK: Glimmerskarð 2-6 221 Hafnarfjörður | | |
| TEIKNING: Lagnateikning Loftræsikerfi 2. hæð - 2 | | |
| VERKNR.: 22094 | MKV.: As indicated | |
| HANNAD: ÞBE | TEIKNAD: ÞBE | YFIRFARIÐ: EEP |
| DAGS: 13.03.2023 | TEIKNING NR.: L-22 | ÚTGÁFA NR.: A |