

○ DN

Borgarhella
13 mhl.02

①

②

③


④

⑤


Borgarhella
13 mhl.02

Samþykkt þann
22. MAR. 2023

Byggingartúllurinn...
Árnfrið
Árnfrið

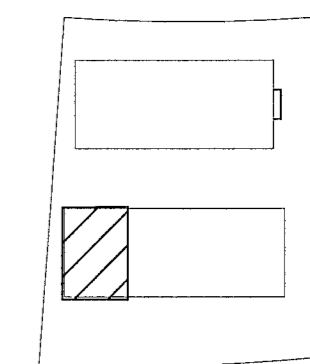

LYKILMYND

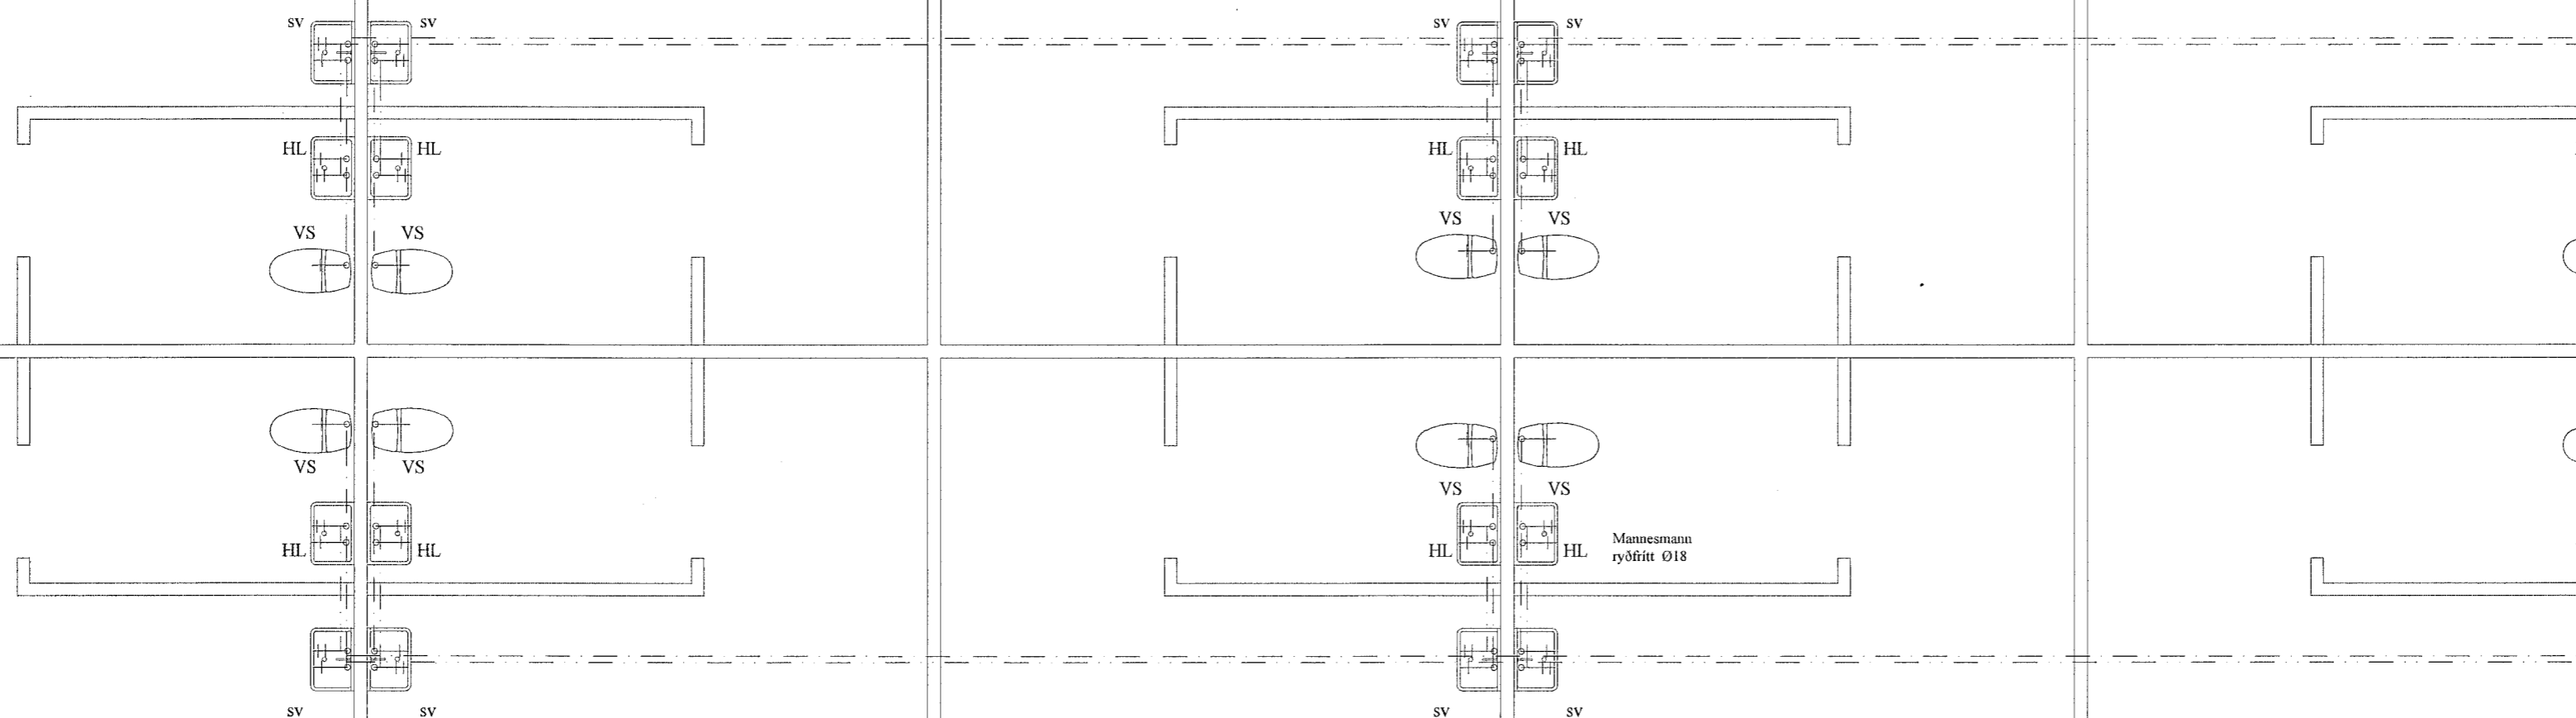

○ DN

Grunnmynd neysluvatnslagna

MKV: 1:50

BR	DAGS	BREYTING
KG	01.10.2022	Stofu vatnslagna lagð undir gólfplötu
LR	07.02.2023	Vaskar wc færðir frá reynslu tengt skólavask

HÖNNUNARSTJÓRI: *Árnfrið*

K HJARDARHOLTI 11
800 SELFOSS
SÍMIL: 783 4180
HÖNNUN NETFANG: kjartagardars@gmail.com

Ártún ehf. 12.07.2021

Borgarhella 13 mhl.02

Lagnir: Kvarði 1:50
Grunnmynd neysluvatnslagna

HANNAÐ:	TEIKNAD	DAGSETNIG	VERKNÚMER
KG	KG	20.12.2021	2021-36
SKRÁARNAFN	SAMÞYKKT	130555-7649	TEIKNING NÚMER:
Borgarhella 13 Lagnir.dwg			311