

5 Borgarhella  
13 mhl.02

6


7

8


Samþykkt bann

22. MAR. 2023

Byggingarfræðingur / Ráðgjafi  
Sigrún Þorvaldsson

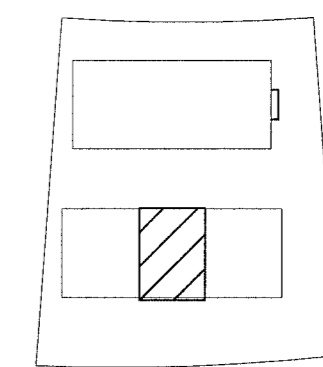

LYKILMYND

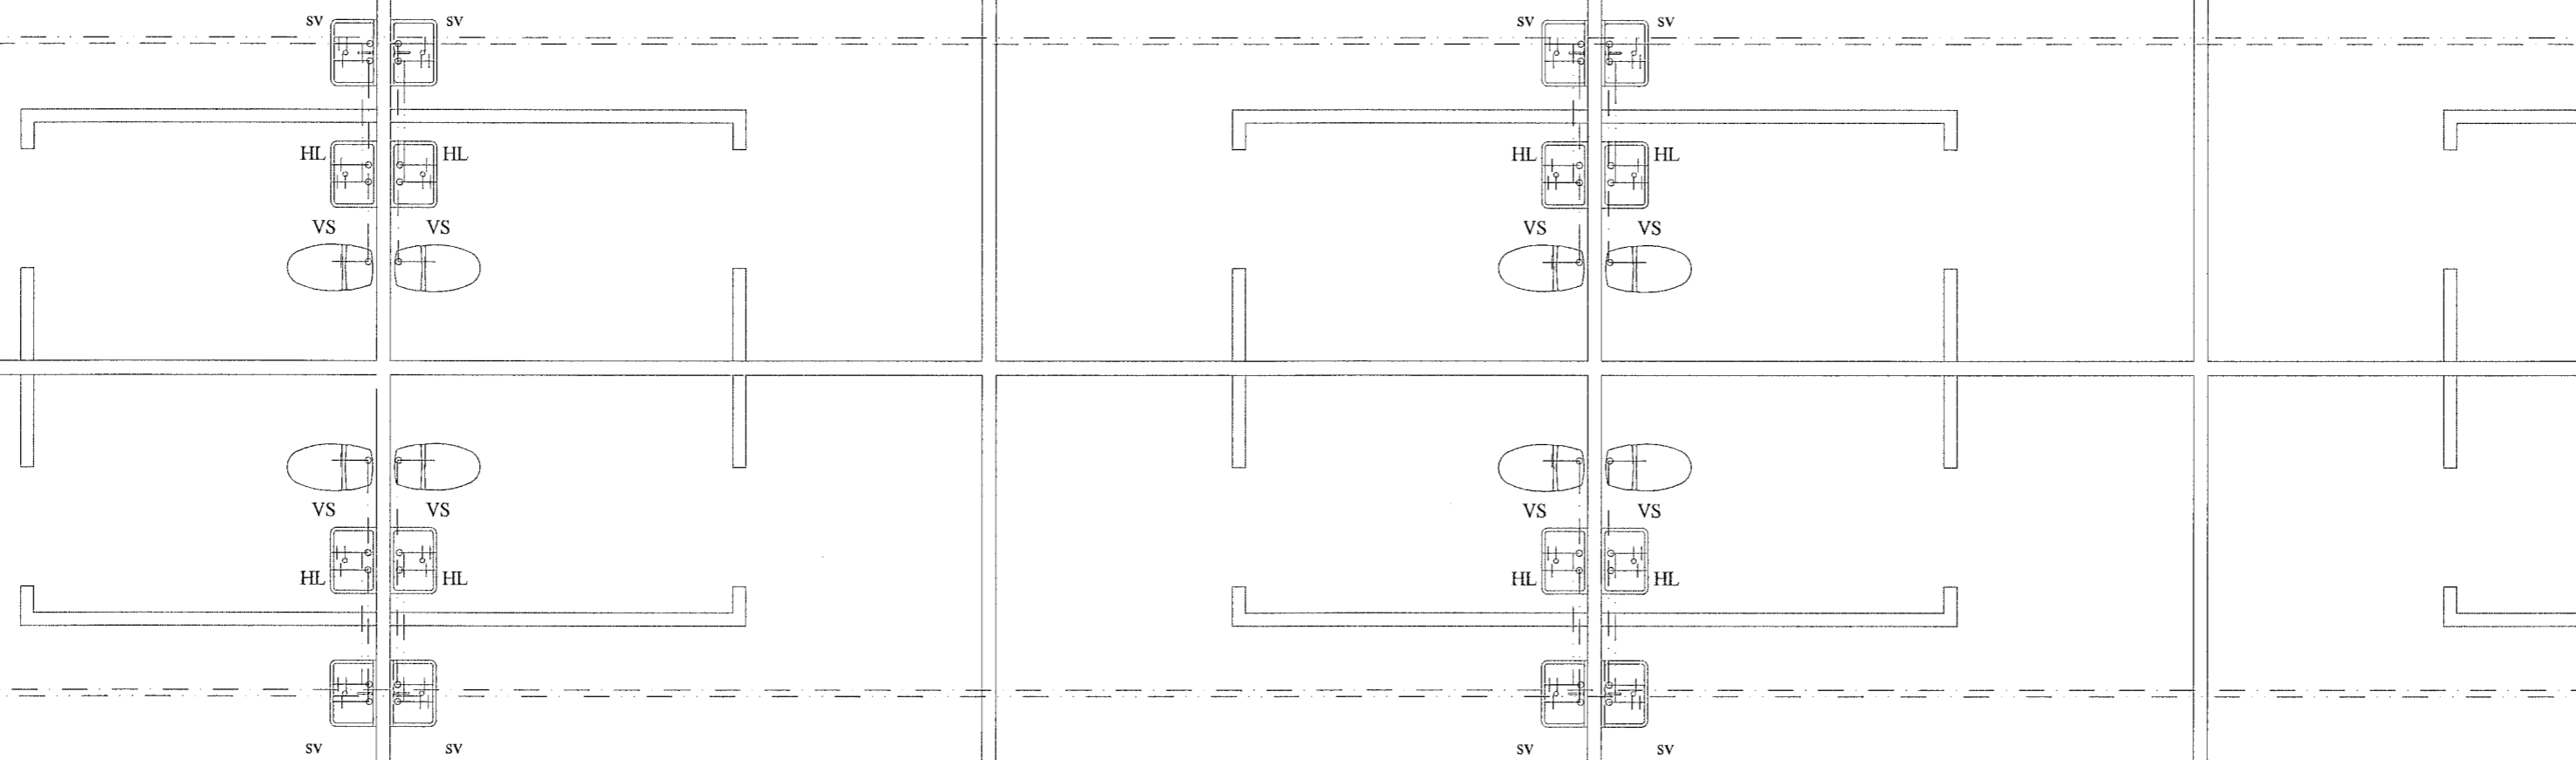

BR	DAGS	BREYTING
KG	01.10.2022	Stofu vatnslagna lagðar undir gólfplötu
LR	07.02.2023	Vaskar wc færðir, þrúfensli tengt skolvask

HÖNNUNARSTJÓRI: *Sigrún Þorvaldsson*

**K** HJARDARHOLTÍ 11  
800 SELFOSSI  
SÍMI: 783 4180  
HÖNNUN NETFANG: kjartangardurs@gmail.com

Ártún ehf. 12.07.2021

Borgarhella 13 mhl.02

Lagnir: Kvarði 1:50  
Grunnmynd neytluvatnslagna

HANNAÐ:	TEIKNAD	DAGSETNIG	VERKNÚMER
KG	KG	20.12.2021	2021-36
SKRÁARNAFN	SAMÞYKKT	130555-7649	TEIKNING NÚMER:
Borgarhella 13 Lagnir.dwg			312

Grunnmynd neytluvatnslagna  
MKV: 1:50

○ ÞN