




Borgarhella 13
mhl. 01

Borgarhella
13 mhl. 01

Samþykkt þann
22. MAR. 2023
Byggingarfulltrúinn í ráðgjafi
Ólafur Þorvaldur

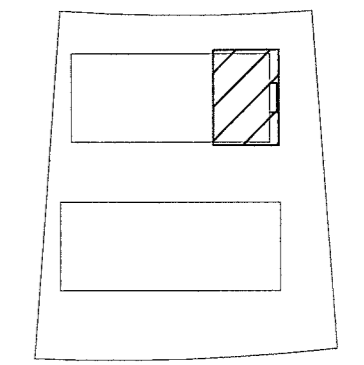

LYKILMYND

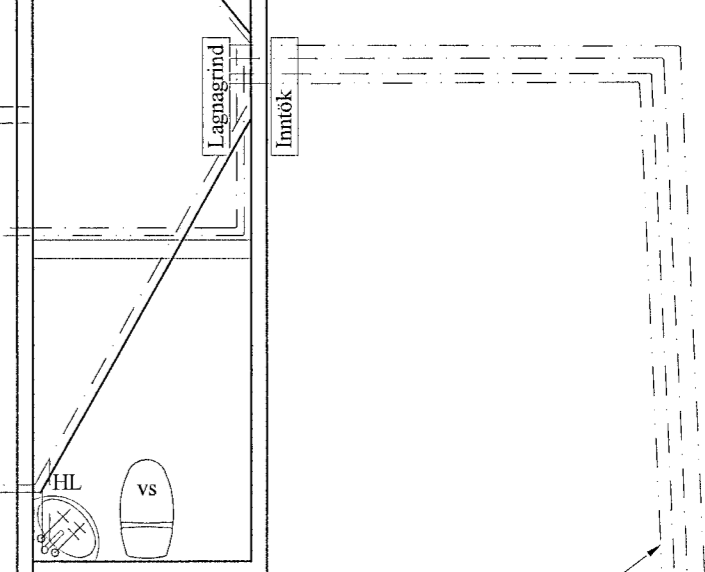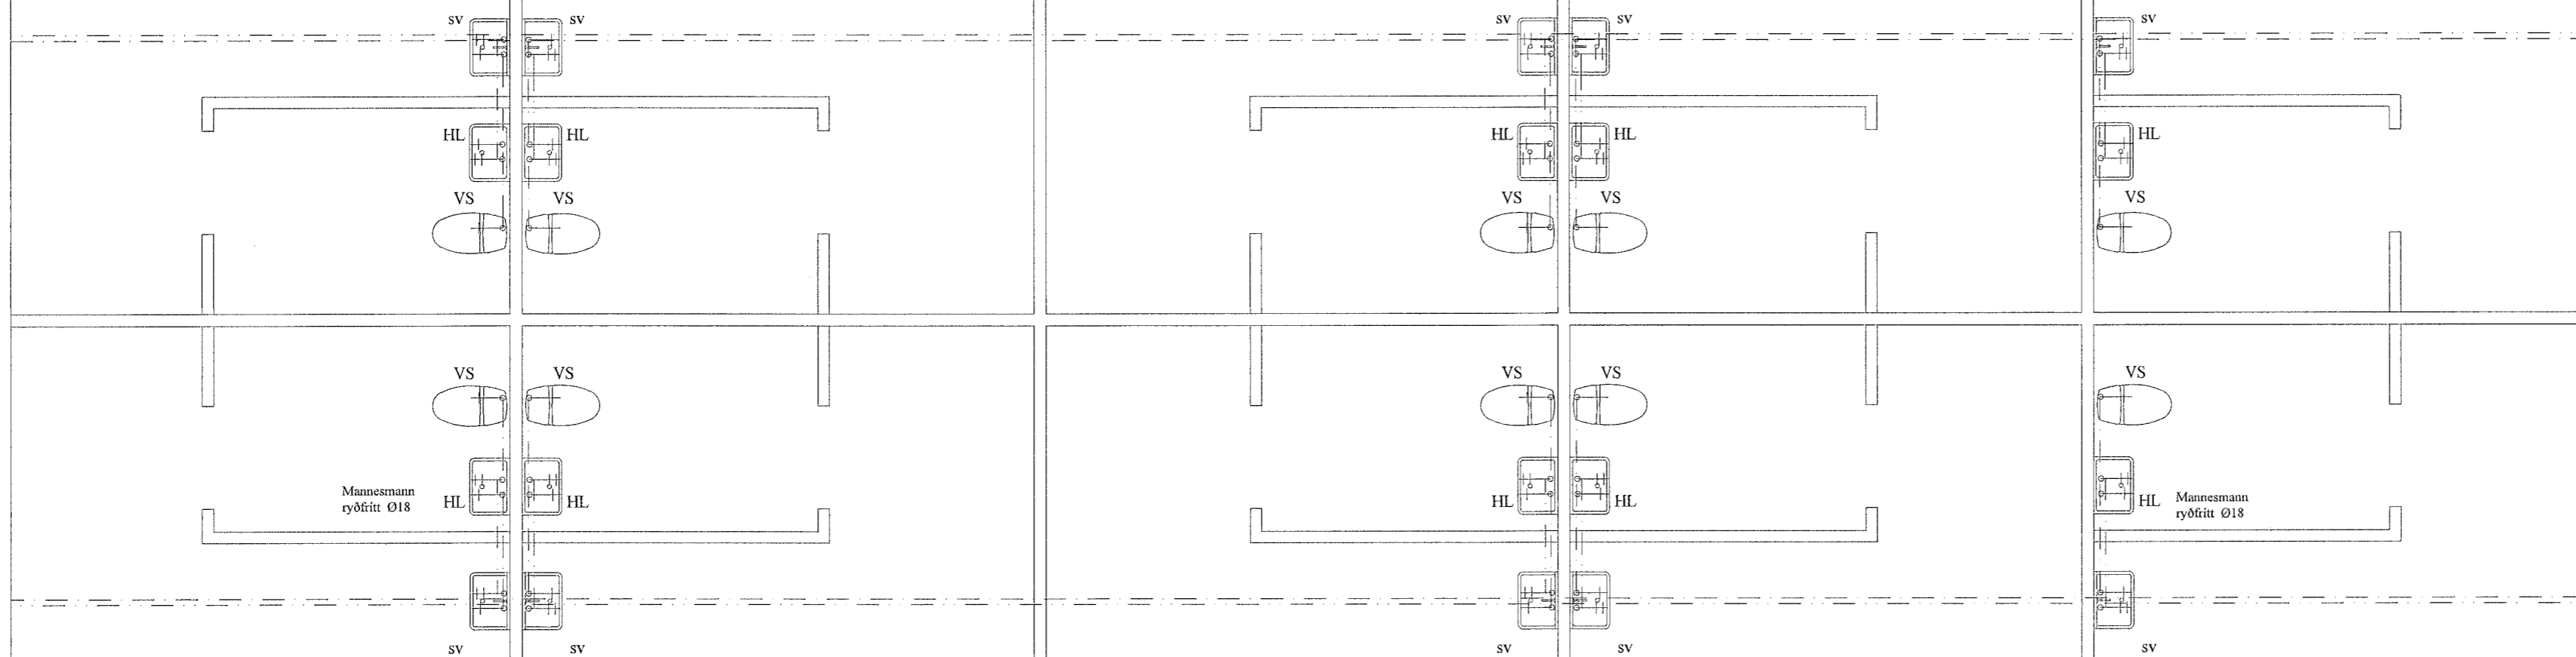

Heitt vatn Ø40-
mm SDR 11
Pex einangrað á
milli mhl. 01-02

BR	DAGS	BREYTING
KG	01.10.2022	Stofn vatnslagna lagðar undir gólfplötu
LR	07.02.2023	Vaskar wc færir frærensli langt skólusk

HÖNNUNARSTJÓRI: *Ólafur Þorvaldur*

K HJARDARHOLTÍ 11
800 SELFOSSI
SÍMI: 783 4180
HÖNNUN: NETFANG: kjartangardars@gmail.com

Ártún ehf. 12.07.2021

Borgarhella 13 mhl. 01

Lagnir:	Kvarði 1,50
Grunnmynd neysluvatnslagna	

HANNAÐ:	TEIKNAD	DAGSETNIG	VERKNÚMER
KG	KG	20.12.2021	2021-36
SKRÁARNAFN	SAMÞYKKT	130555-7649	TEIKNING NÚMER:
Borgarhella 13 Lagnir.dwg			316

Grunnmynd neysluvatnslagna
MKV: 1:50