
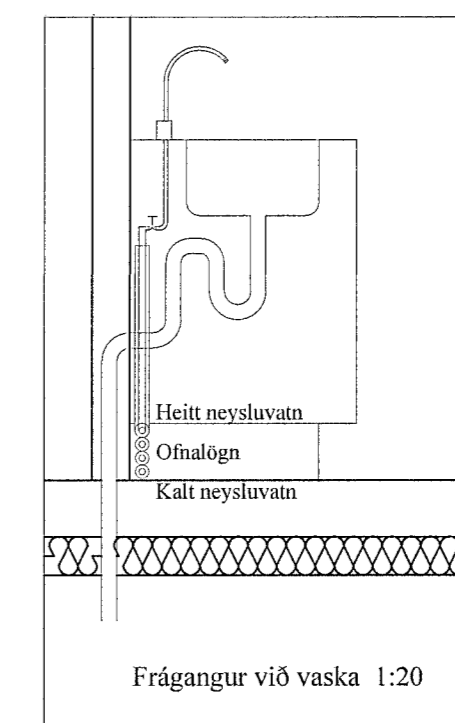


Heitt vatn Ø40 mm SDR 11
Pex einangrað á milli mhl.01-02
Kalt vatn Ø32 mm SDR 17,6

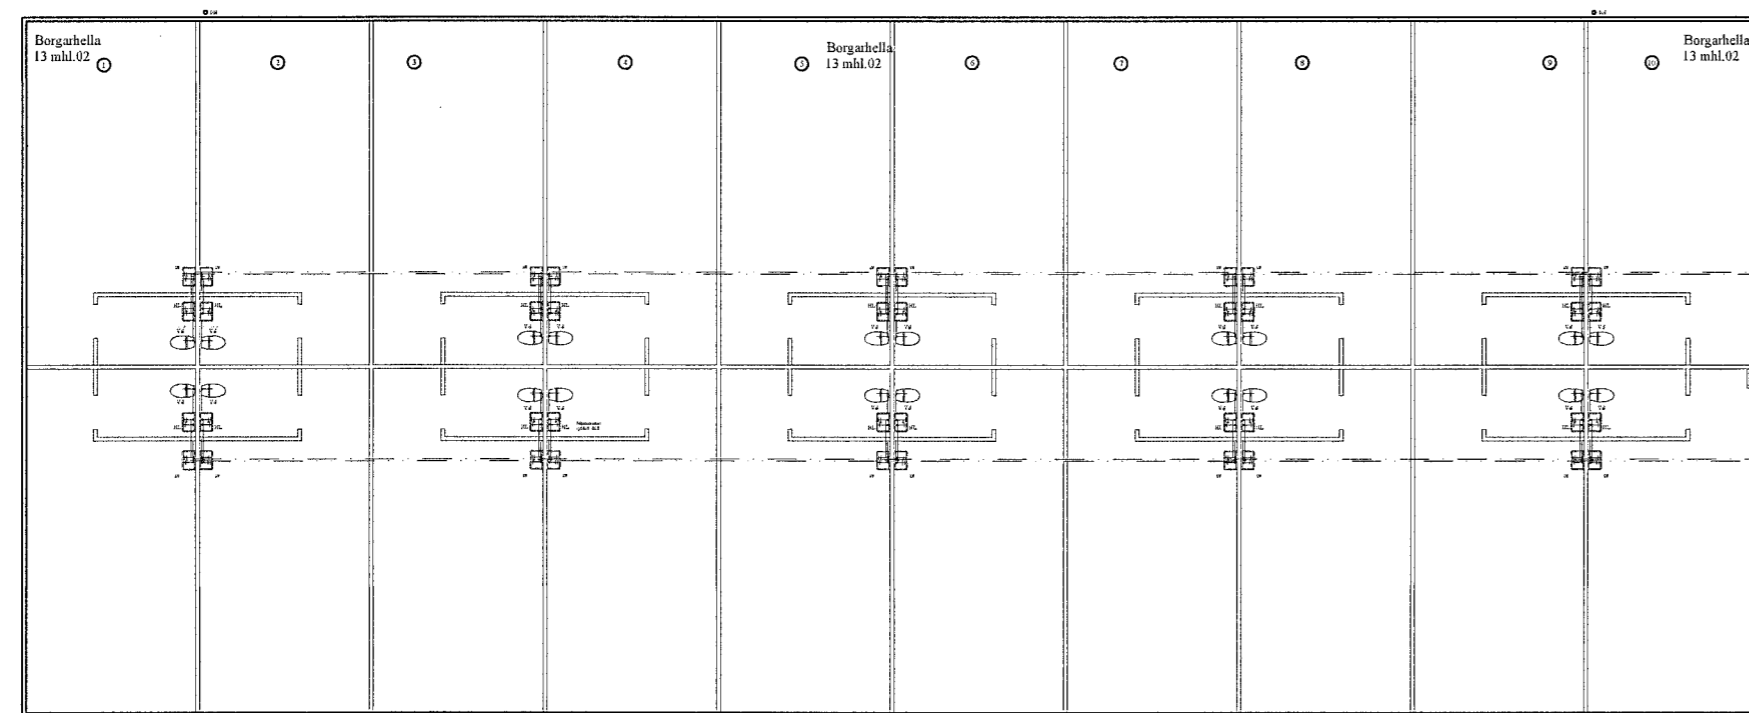

Skýringar:

Allar lagnir séu í samræmi við gildandi reglugerðir og 'IST 67'.
Allar leiðslur þrýstiprófaðar með 6 bar.

Lagnaefni:
Neysluvatn: Pex rör Ø20mm.

Heitt vatn: Pex rör Ø20mm.

HL: Handlaugar SV: Skolvaskur EV: Eldhúsvaskur
HP: Heitur pottur VS: Vatnssalerni BK: Baðkar
SB: Steypibað ÞV: Þvottavél UV: Uppþvottavél
UT: Útloftun

Neysluvatn kalt _____
Neysluvatn heitt _____

BR	DAGS	BREYTING		
KG	01.10.2022	Stofn vatnslagna lagðir undir gólfplötur		
LR	07.02.2023	Vaskar wc færðir frárenslu tengt skolvask		
HÖNNUNARSTJÓRI: <i>[Signature]</i>				
 HJARDARHOLTI 11 800 SELFOSSI SÍMI: 783 4180 HÖNNUN NETFANG: kjartangardars@gmail.com				
Ártún ehf. 12.07.2021				
Borgarhella 13 mhl. 01-02				
Lagnir:			Kvarði 1:200	
Grunnmynd neysluvatnslagna á lóð. Skýringar			Kvarði 1:20	
HANNAÐ:	TEIKNAD	DAGSETNIG	VERKNÚMER	
KG	KG	20.12.2021	2021-36	
SKRÁARNAFN	SAMBÝKKT	130555-7649	TEIKNING NÚMER:	
Borgarhella 13 Lagnir.dwg			317	