


Framrás hitaveitu Ø40 mm SDR 11
Pex einangrað á milli mhl.01 og 02.
Ócinangruð bakrás

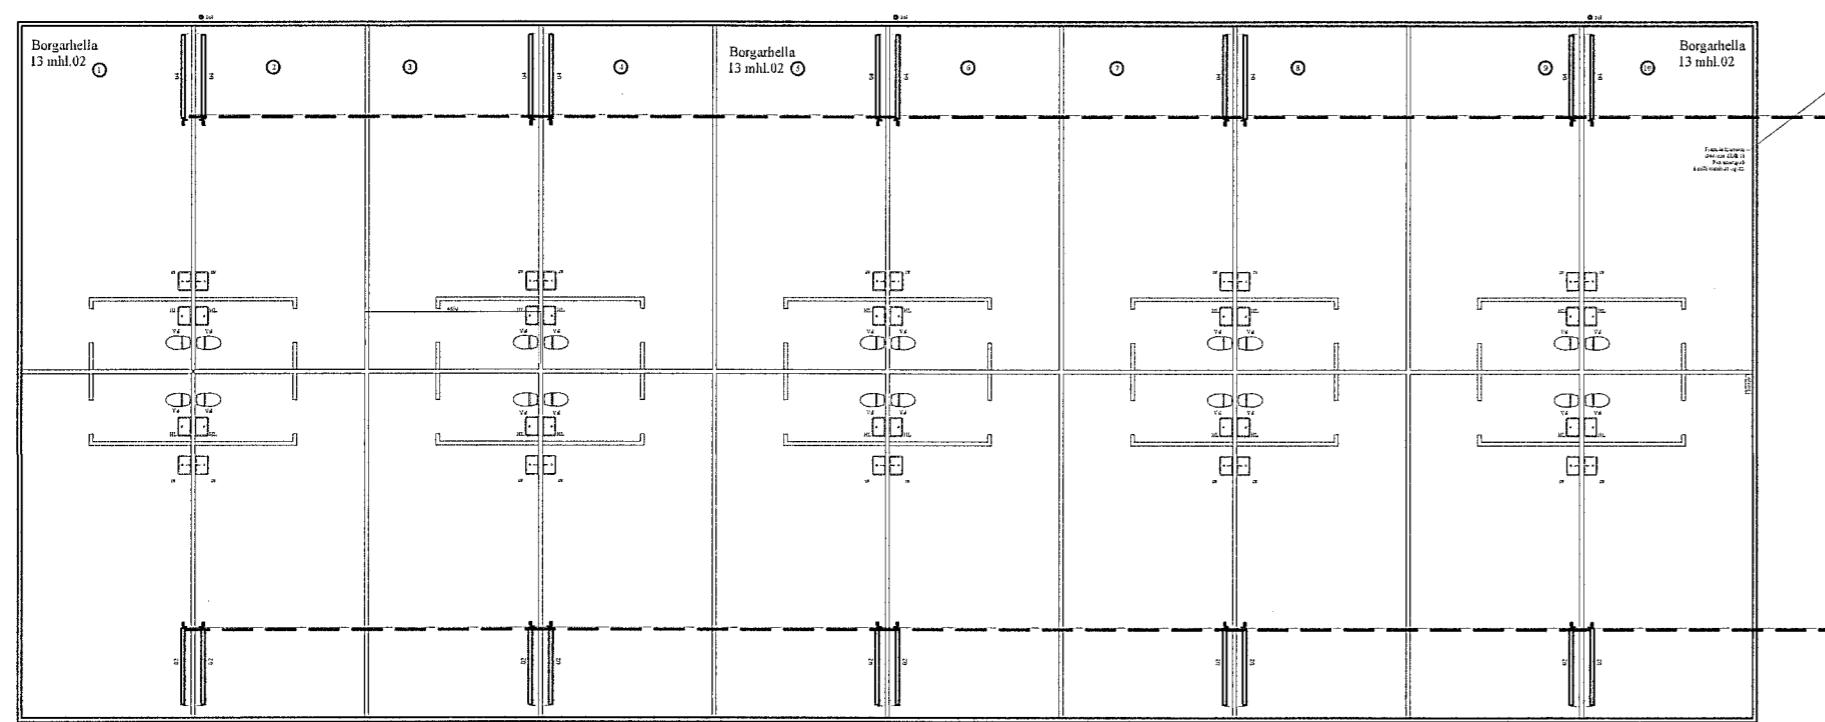


Skýringar:

Hitalagnir: Milli lagnagrindar og deiligrinda ofnalagnar efni er 15 mm ryðfrítt Mannesmann eða 20mm PEX. Pípumál er utanmál plaströra í mm. Lagnarefni er PEX 15 mm rör í rör kerfi.

Ofnar: Stútar ofna séu 10 mm (3/8"). Þegar ofnagerð hefur verið valinn skulu afköst ofna yfirfarin. Á alla ofna komi stillitét og loki samkvæmt ofnaskrá. Allar lagnir séu í samræmi við gildandi reglugerðir og þær þrýstiprófaðar við 8 bara þrýsting.

Hitalagn tur: _____
Hitalagn retur: _____

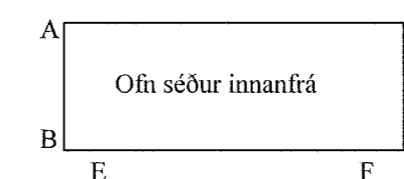

Ofnaskrá dt= 40°C:
Miðað er við Vor-yl ofna.

Nr.	wött	Hæð	lengd	breidd	Gerð	Stútar	Loki
02	2.780	600	2000	100	(22)	AD/CB	RA-UR UK 10
03	550	600	400	100	(22)	AD/CB	RA-UR UK 10

Bílskúr mhl.01 51 kW
Bílskúr mhl.02 56 kW
Samtals: 107 kW

STÁLOFNAR SÉU SKV. ÍST 69.1
STÁLÞYKKT > 1.2 mm
ÞRÝSTIBOL > 8 bar.

MÆLA SKAL UNDIR ALLA GLUGGA OG BERA SAMAN VIÐ TÓFLU, ÁÐUR EN OFNAPÖNTUN ER GERÐ. HÆÐ OFNA SÉ MINNST 200 MM MINNI EN HÆÐ UNDIR GLUGGA FRÁ ENDANLEGU GÓLFI, OG LENGÐ OFNA UM 200 MM STYTTRI EN LENGÐ GLUGGA.

BR	DAGS	BREYTING
LR	07.02.2023	Vaskar wc færðir, frárennsli tengt skolvask
KG	01.10.2022	Stofn vatnslagnu lagðar undir gólfplötu

HÖNNUNARSTJÓRI: *Sigrún Þorvaldsson*

K HJARDARHOLTÍ 11
800 SELFOSSI
SÍMI: 783 4180
HÖNNUN NETFANG: kjartangardars@gmail.com

Ártún ehf. 12.07.2021

Borgarhella 13 mhl. 01-02

Lagnir: Grunnmynd Hitalagna á lóð. Skýringar

HANNAÐ:	TEIKNAD	DAGSETNIG	VERKNÚMER
KG	KG	20.12.2021	2021-36

SKRÁARNAFN	SAMPYKKT	130555-7649	TEIKNING NÚMER:
Borgarhella 17, 19, 21 Lagnir.dwg			327