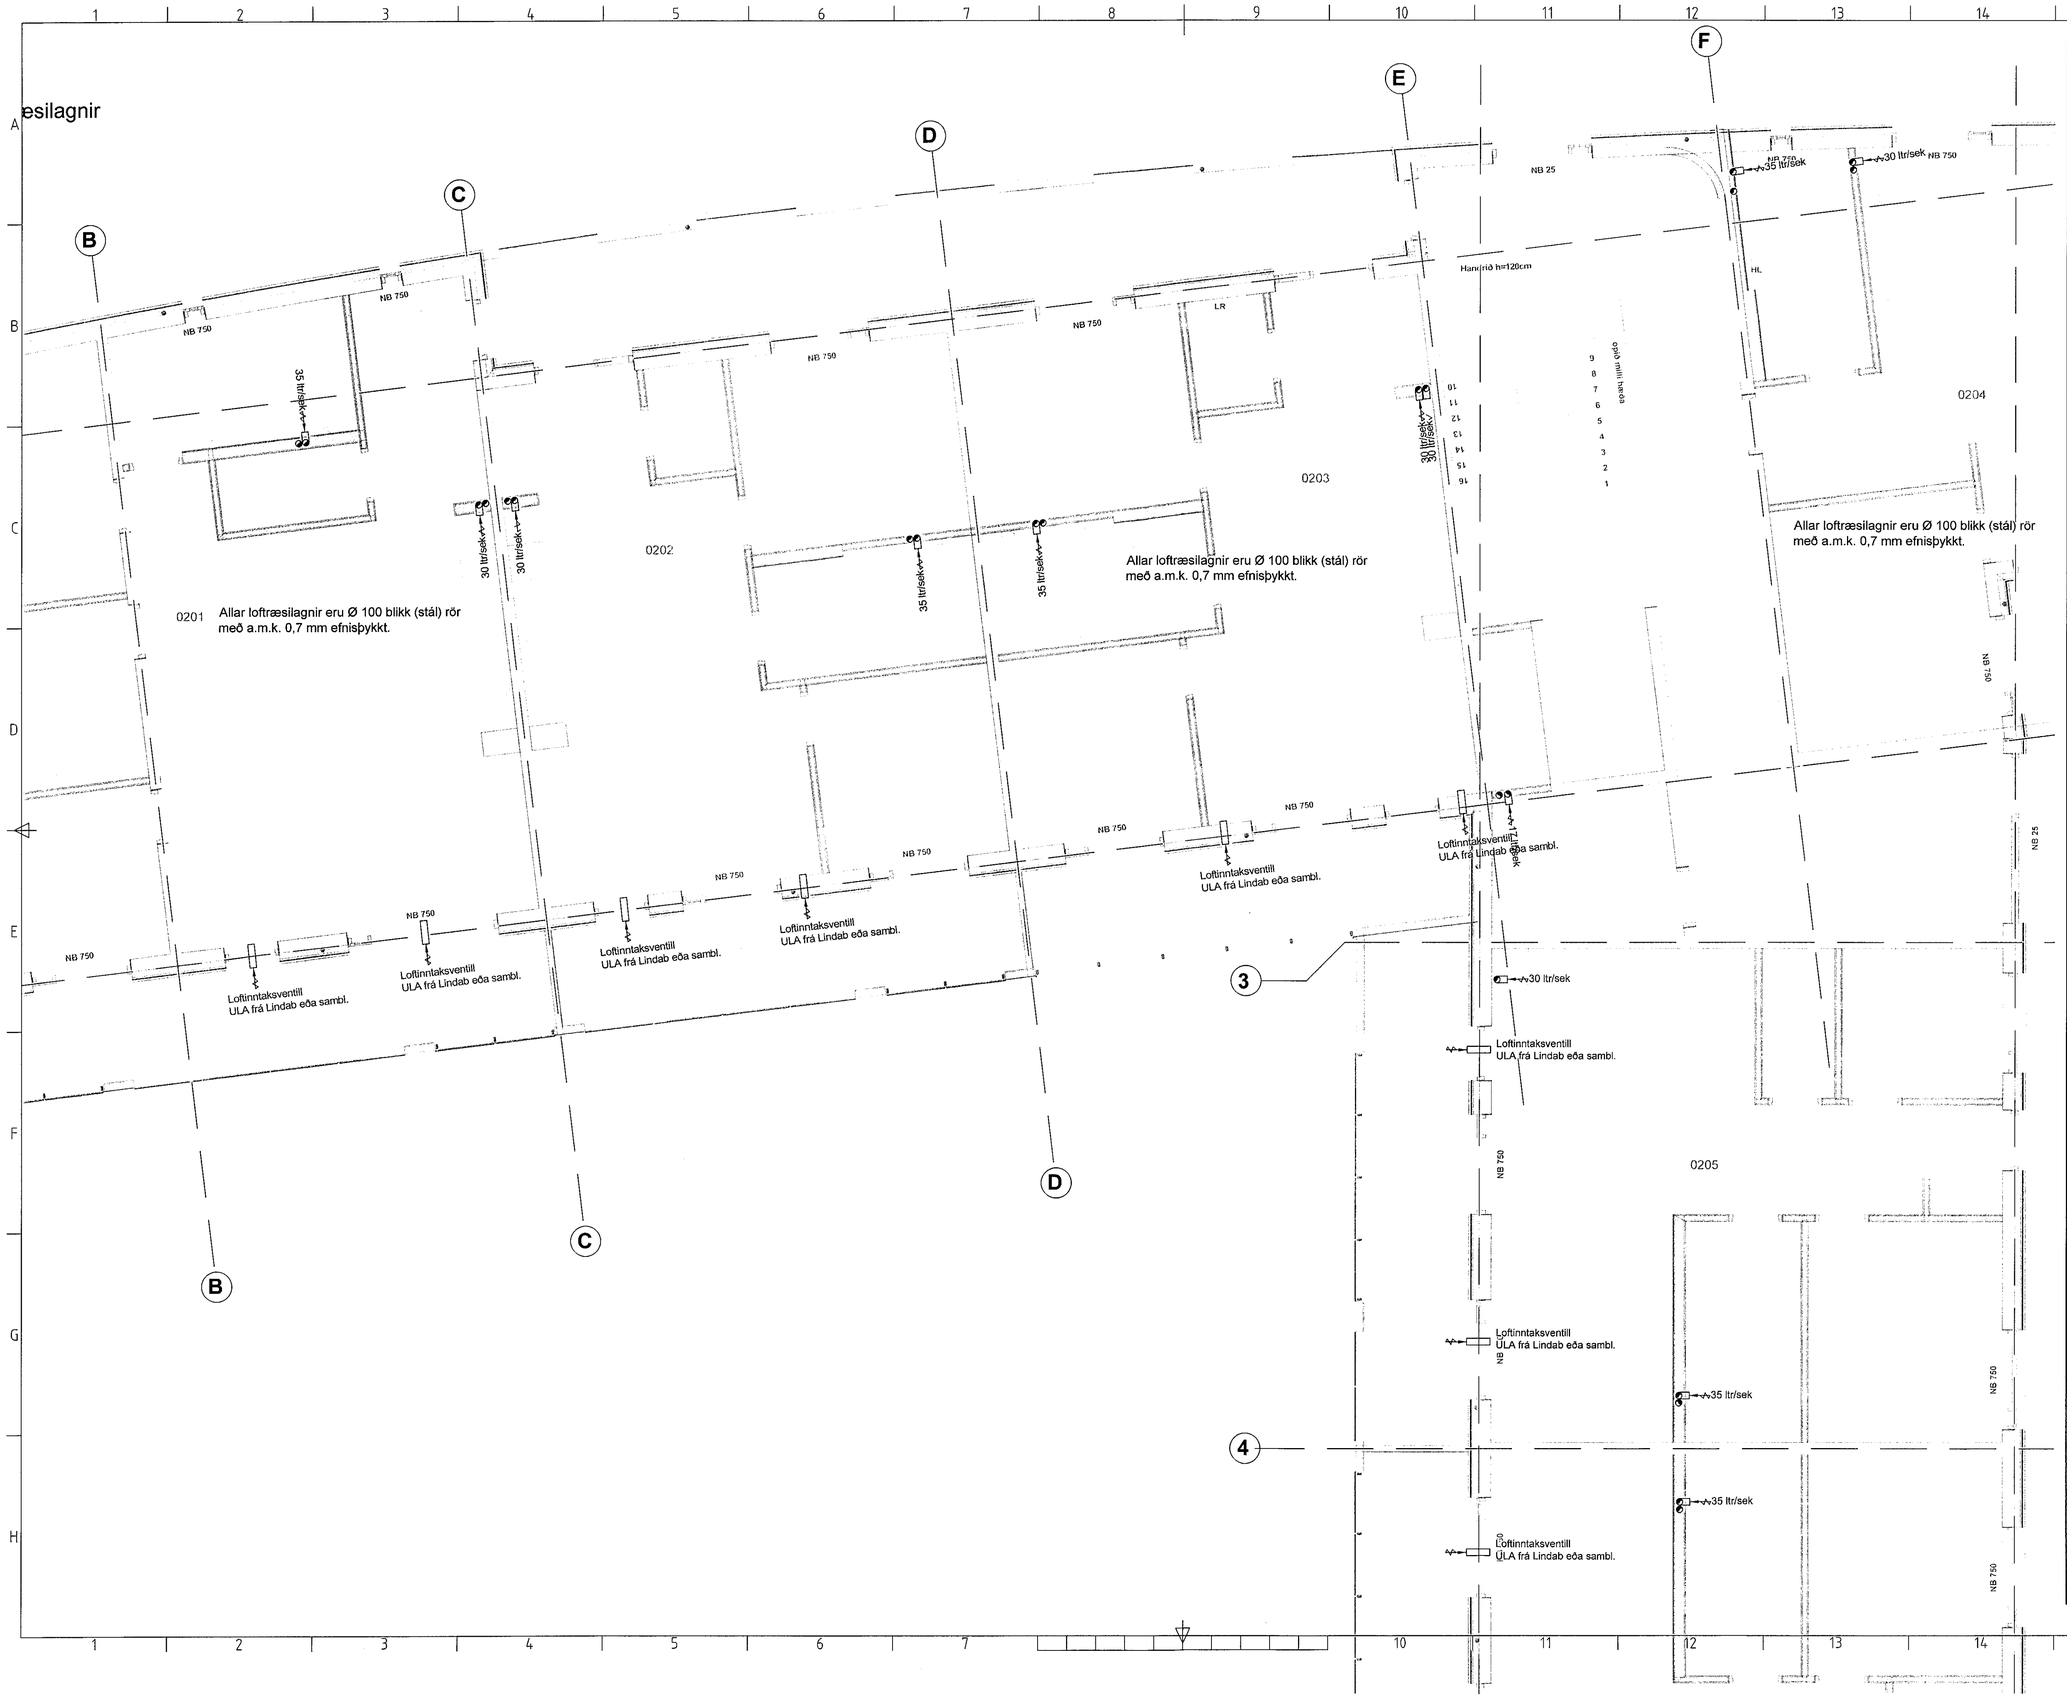

Samþykkt þann
18. mars 2022
f.h. byggingarfulltrúans í Hafnarfirði
Hjálmar A. Jónsson
FMAJ

ÚTGÁFUFERILL

NÚMER.	DAGS.	SKÝRINGAR.	UNNIÐ.

DAGS.

HÖNNUNARSTJÓRI
Fernando de Mendonça
Kt. 100180-2439

EMIL ÞÓR GUÐMUNDSSON
FTFÍ
HAMRABORG 10
200 KÓPAVOGUR
GSM: 898 9517
NETFANG: emil@emil.is
kt: 280456-3499

HEITI VERKS:
Hringhamar 7

HEITI TEIKNINGAR:
Loftræsing
2.hæð

MKV:	DAGS.	VERK NR	
1:50	01.07.2021		
TEIKNAÐ.	YFIRFARIÐ	SAMÞYKKT	NR. TEIKNINGAR
EÞG	EÞG	EÞG	Lr 20
DAGS.UNDIRSKR. 10/01/22	NAFN HÖNNUÐAR EMIL ÞÓR GUÐMUNDSSON		
UNDIRSKR.HÖNNUÐAR			ÚTGÁFA