



Samþykkt þann
05. apríl 2023
fh. byggingarfulltrúans Hafnarhlíð
Róbert A. Róbertsson


SKYGGNI #1

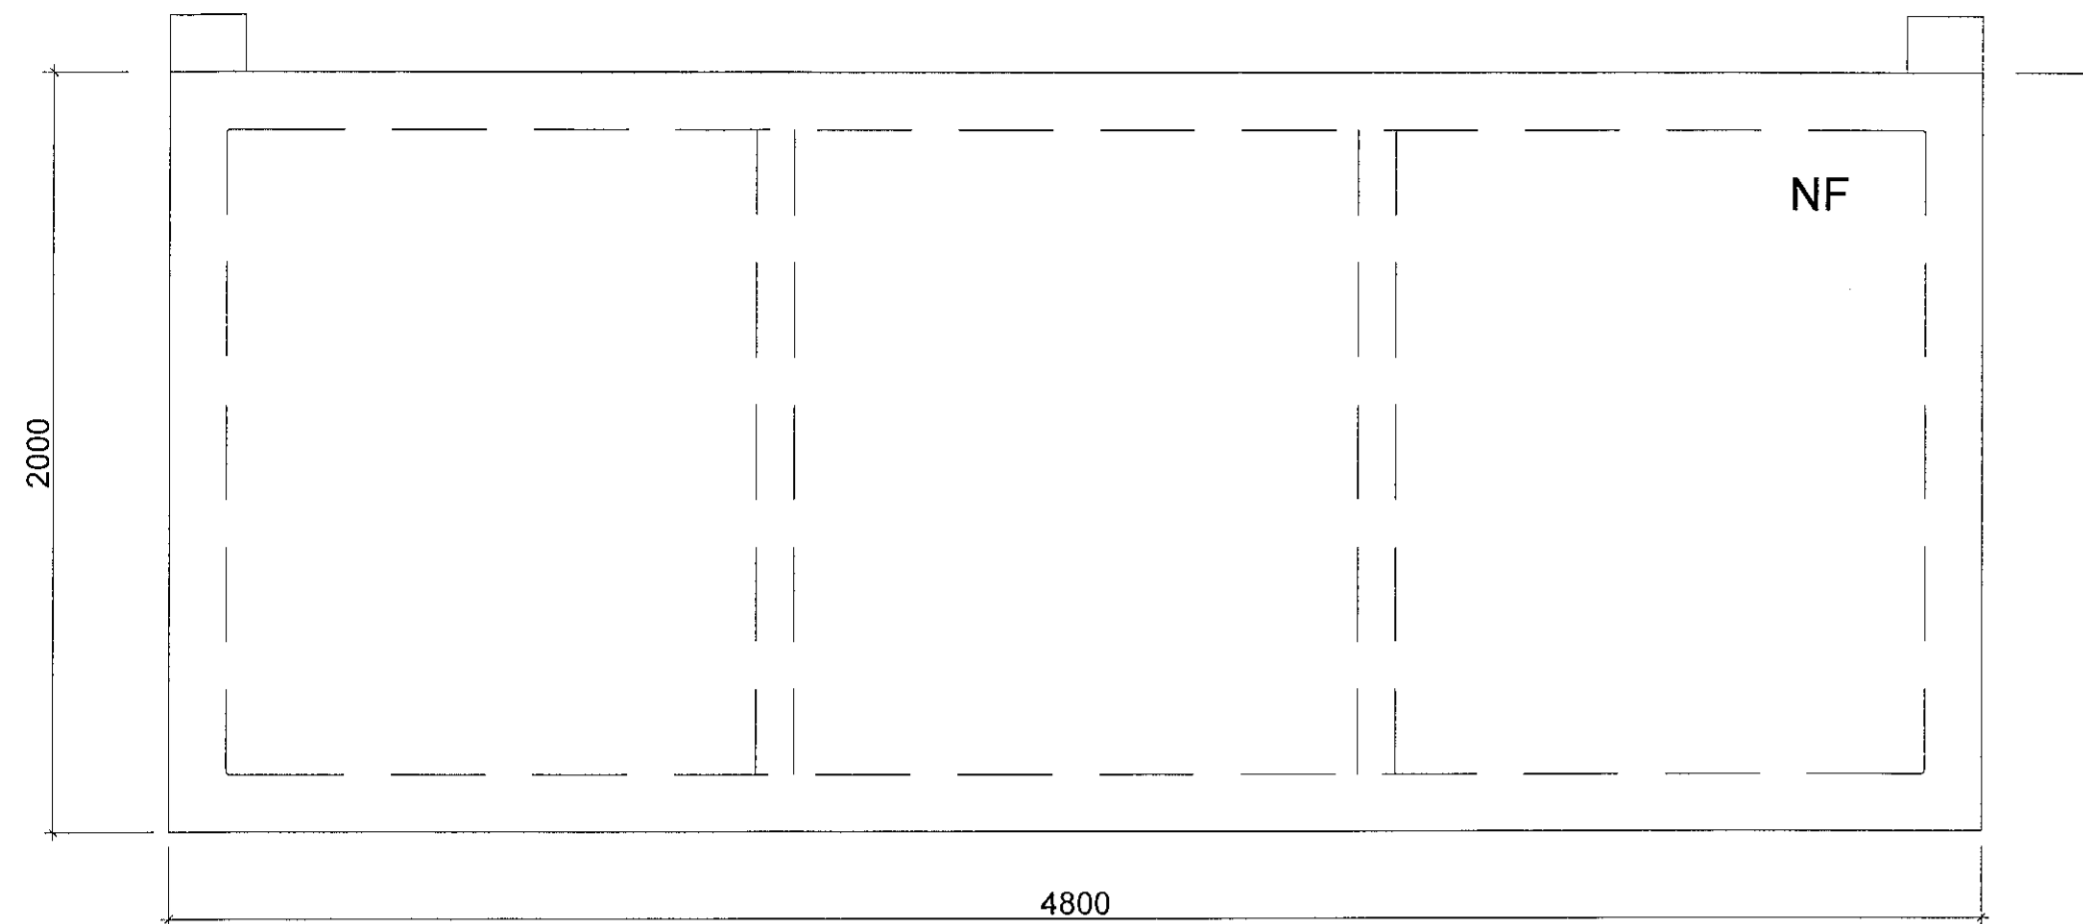

GRUNNMYND

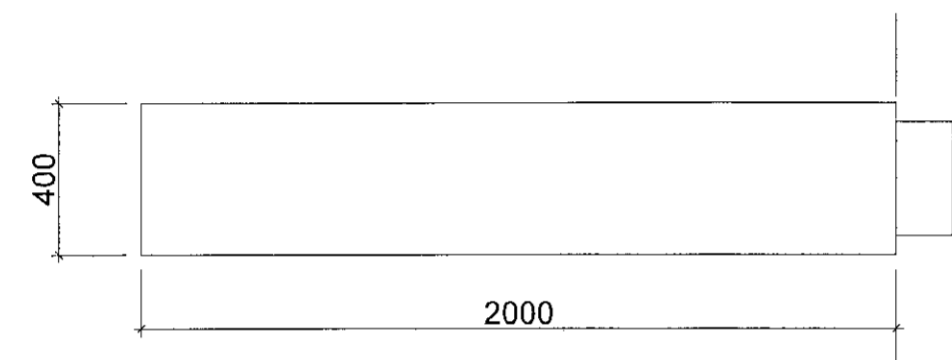


ÚTLIT HLIÐ

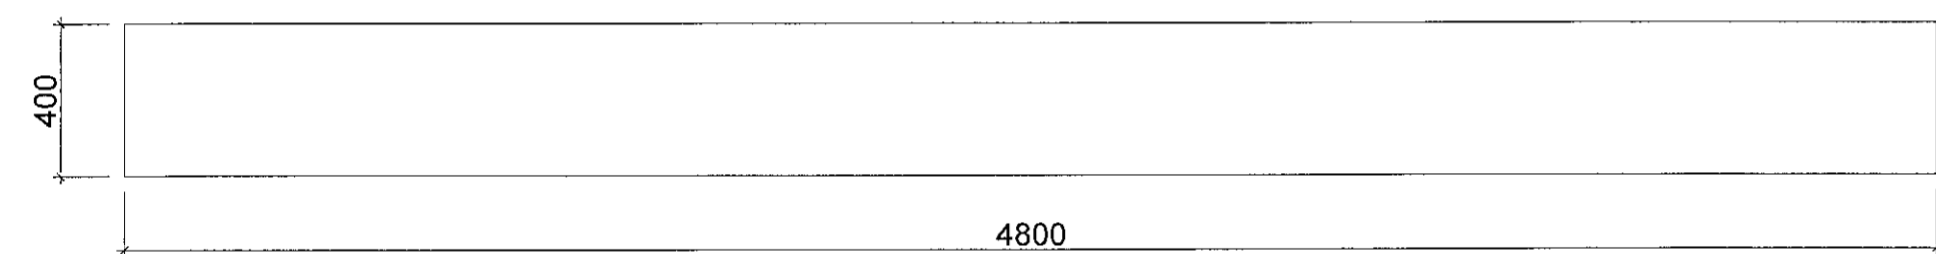


ÚTLIT FRAMAN


SKYGGNI #2

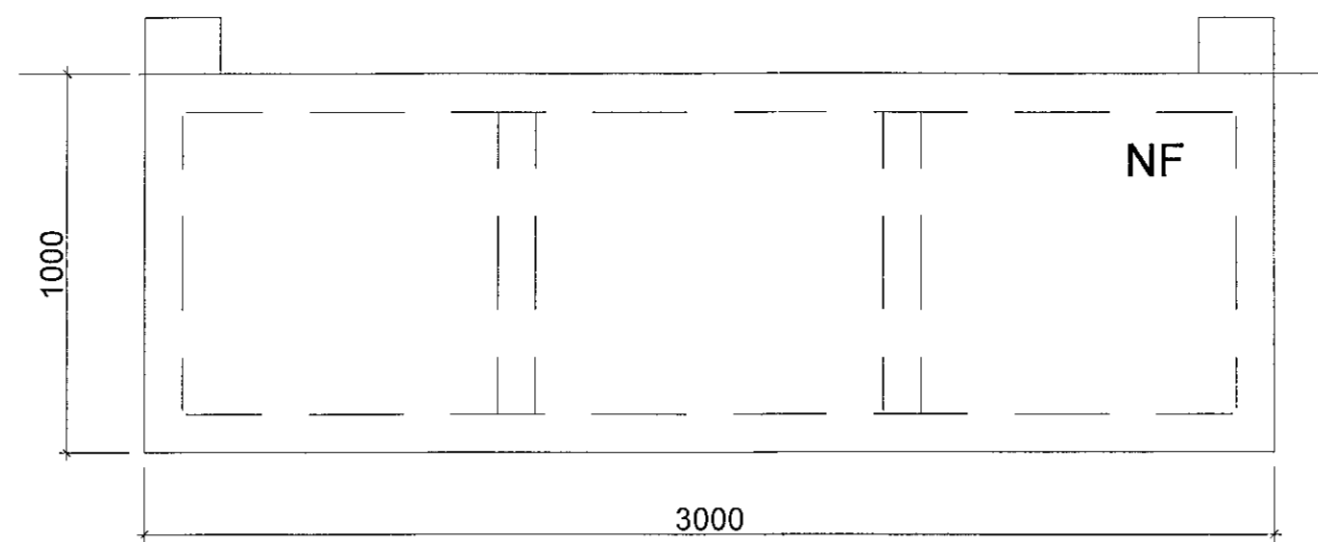

GRUNNMYND

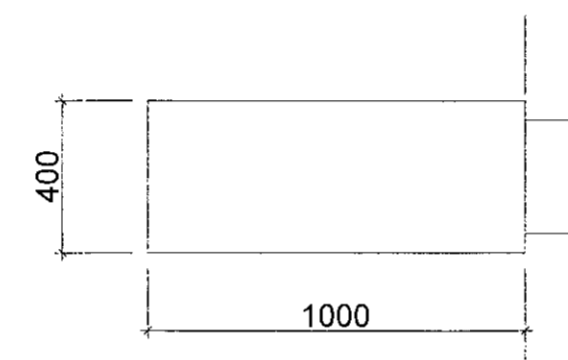

ÚTLIT HLIÐ

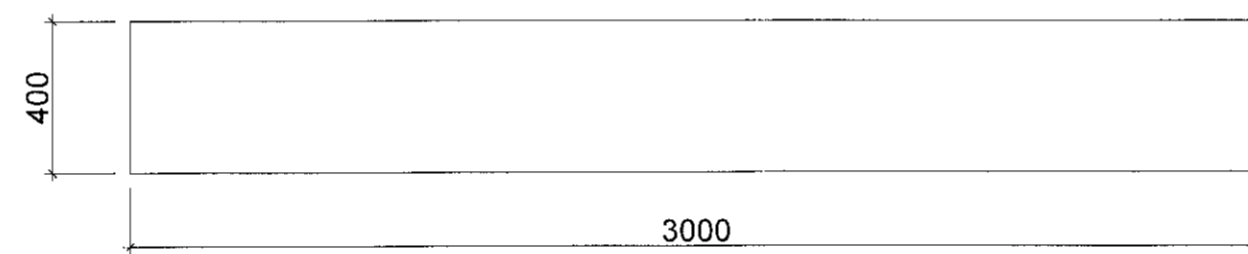


ÚTLIT FRAMAN


SKYGGNI #3



GRUNNMYND

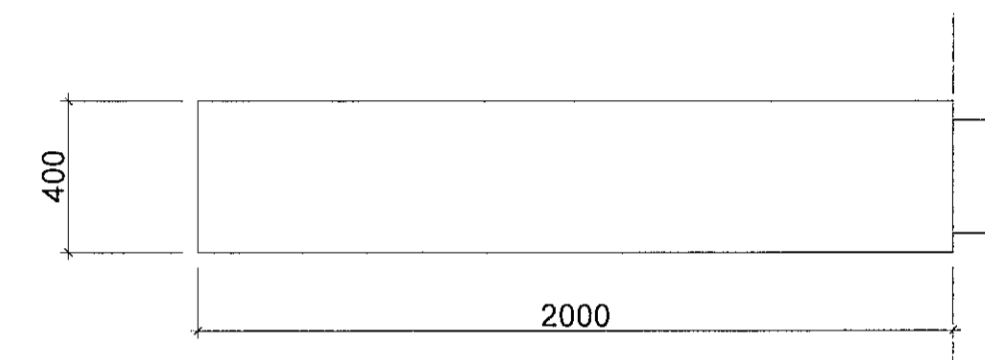


ÚTLIT HLIÐ

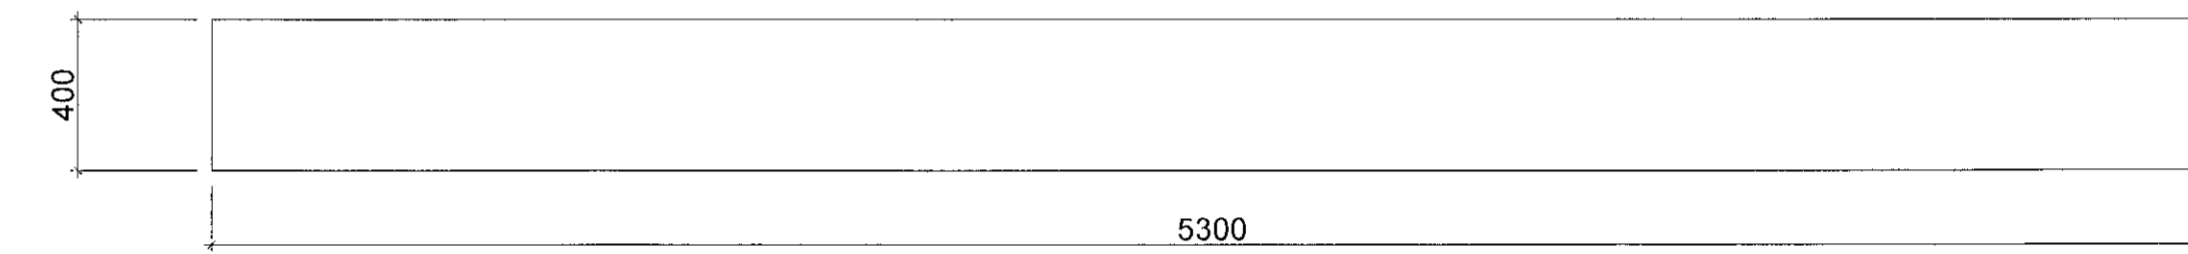


ÚTLIT FRAMAN


SKYGGNI #4

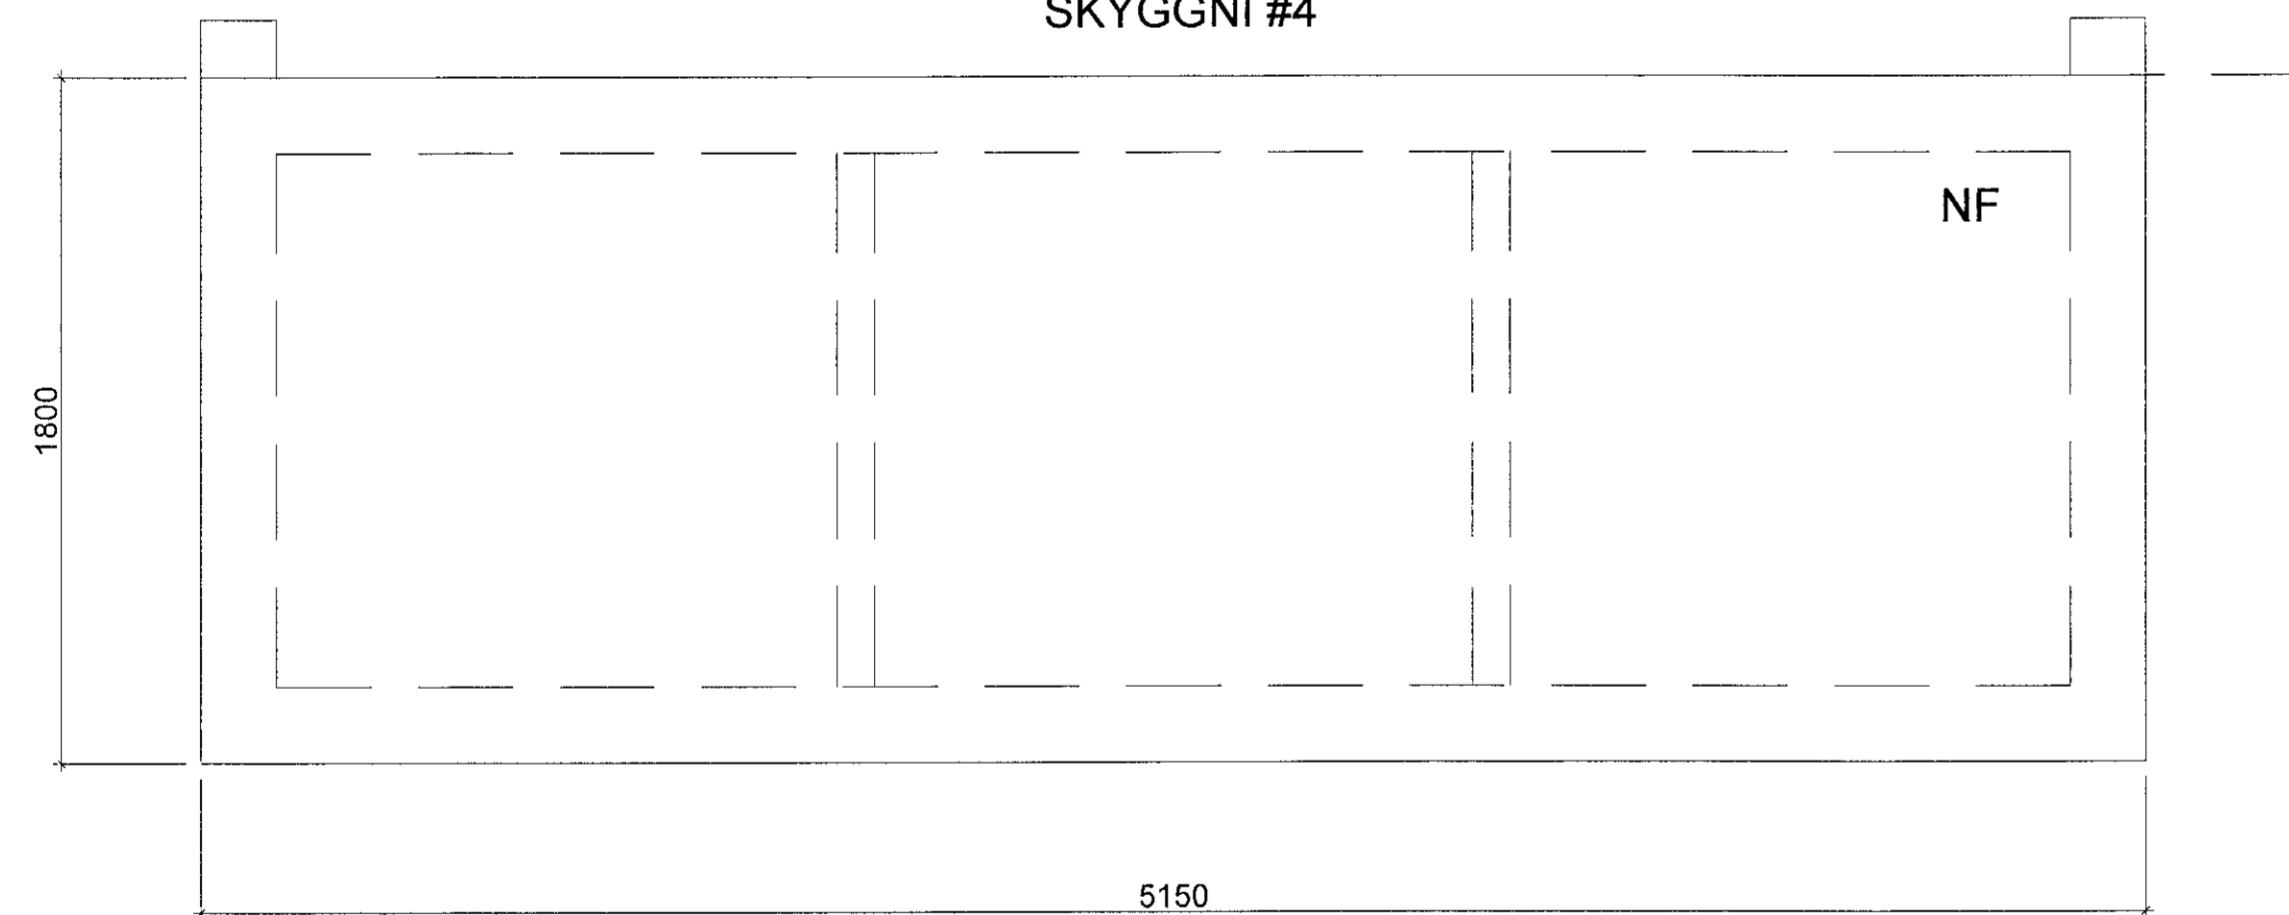

GRUNNMYND

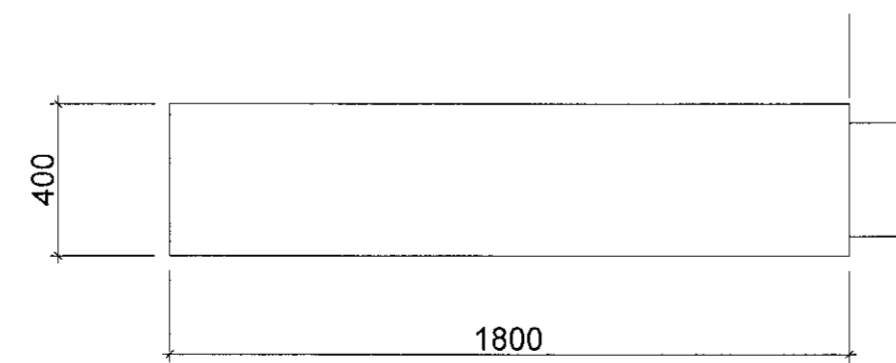


ÚTLIT HLIÐ

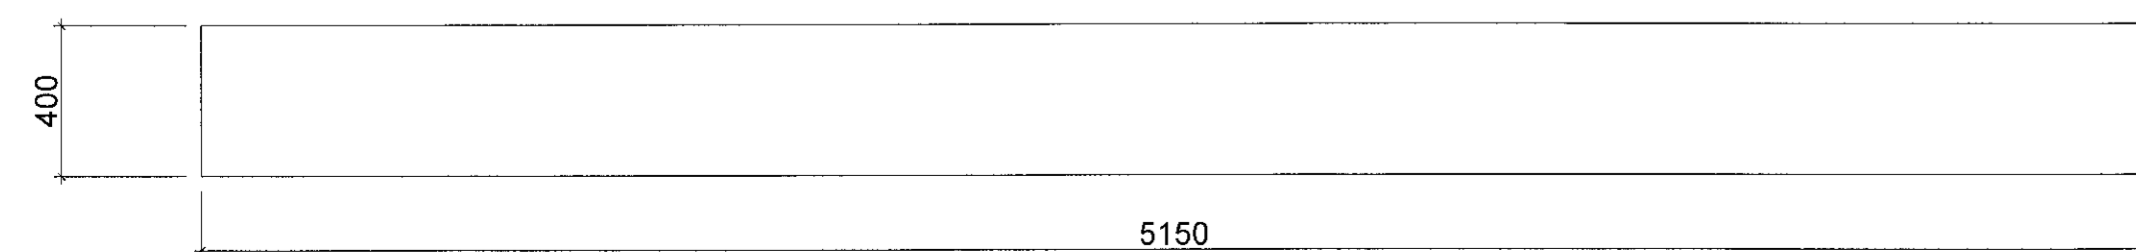

ÚTLIT FRAMAN

FESTINGAR VID BYGGINGU
SJÁ VERKFR.TEIKN.

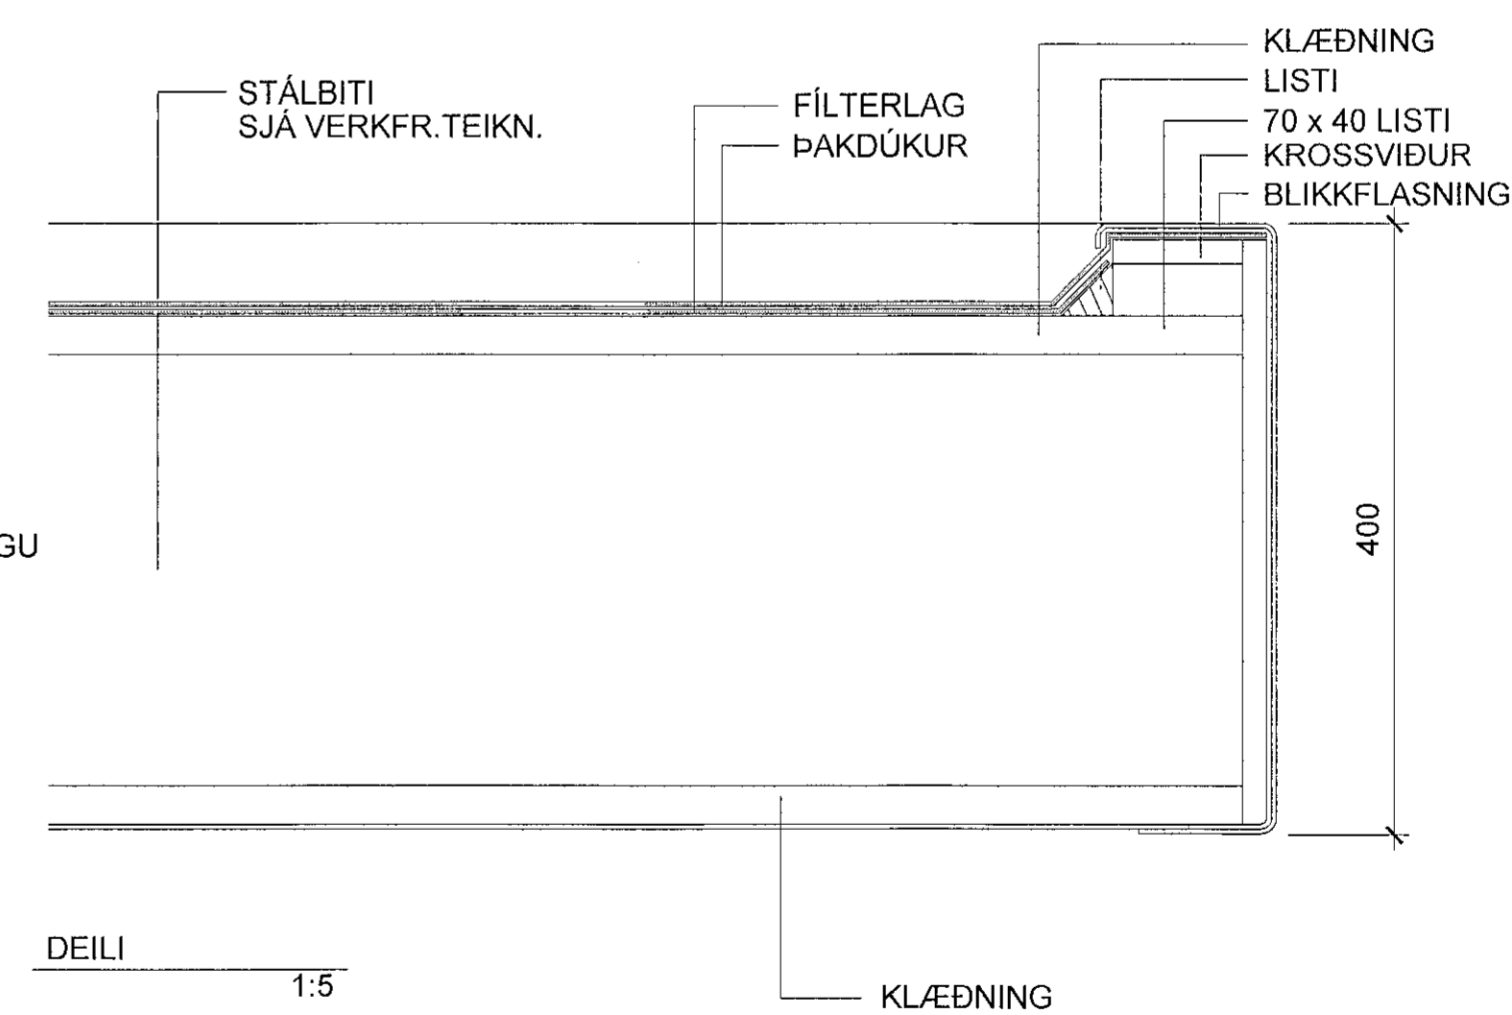

SKÝRINGAR:
GRIND SKYGGNA ER ÚTBÚIN MEÐ
STÁLBITUM SEM FEST ER VID GRIND
BYGGINGAR, SJÁ VERKFRÆÐITEIKNINGAR
VEGNA FESTINGA OG BURÐAR.
KLÆTT VIÐURKENNDRI MÁLMKLÆDNINGU
Á BOTNI OG HLIÐUM EN VIÐURKENNDUR
DÚKUR Á TOPPI. NIÐURFÖLL ERU Á ÖLLUM
SKYGGNUM.
LITUR Á SKYGGNI ER RAL 7016.
SJÁ VERKFRÆÐITEIKNINGAR VARÐANDI
BURÐ OG FESTINGAR.

MÁL ATHUGIST Á STAÐNUM ÁÐUR
EN FRAMKVÆMD HEFST

BREYTINGAR	NR.	DAGS.	BREYTING	SP.

K.J. ARK. sif 650319-0360
TEL: 899-3234
E-MAIL: kjarntan@skhonnun.is
E-MAIL: jon@skhonnun.is

HÖNNUN - SKIPULAG - RÁÐGJÖF
KJARTAN RANFNSSON FRIÐSA 270385-3539
JÓN M. HALLDÓRSSON BYGGINGAFR. 091162-3509

VERK
BORGARHELLA 27
HAFNARFJÖRÐUR

TEIKNING
SKYGGNI
VERKTEIKNINGAR

KVAFDI
1:20, 1:5 A1

DAGS.
11.02.2023
TEIKNAD AF
KR, JMH

TEIKNING NR.