




SVALIR

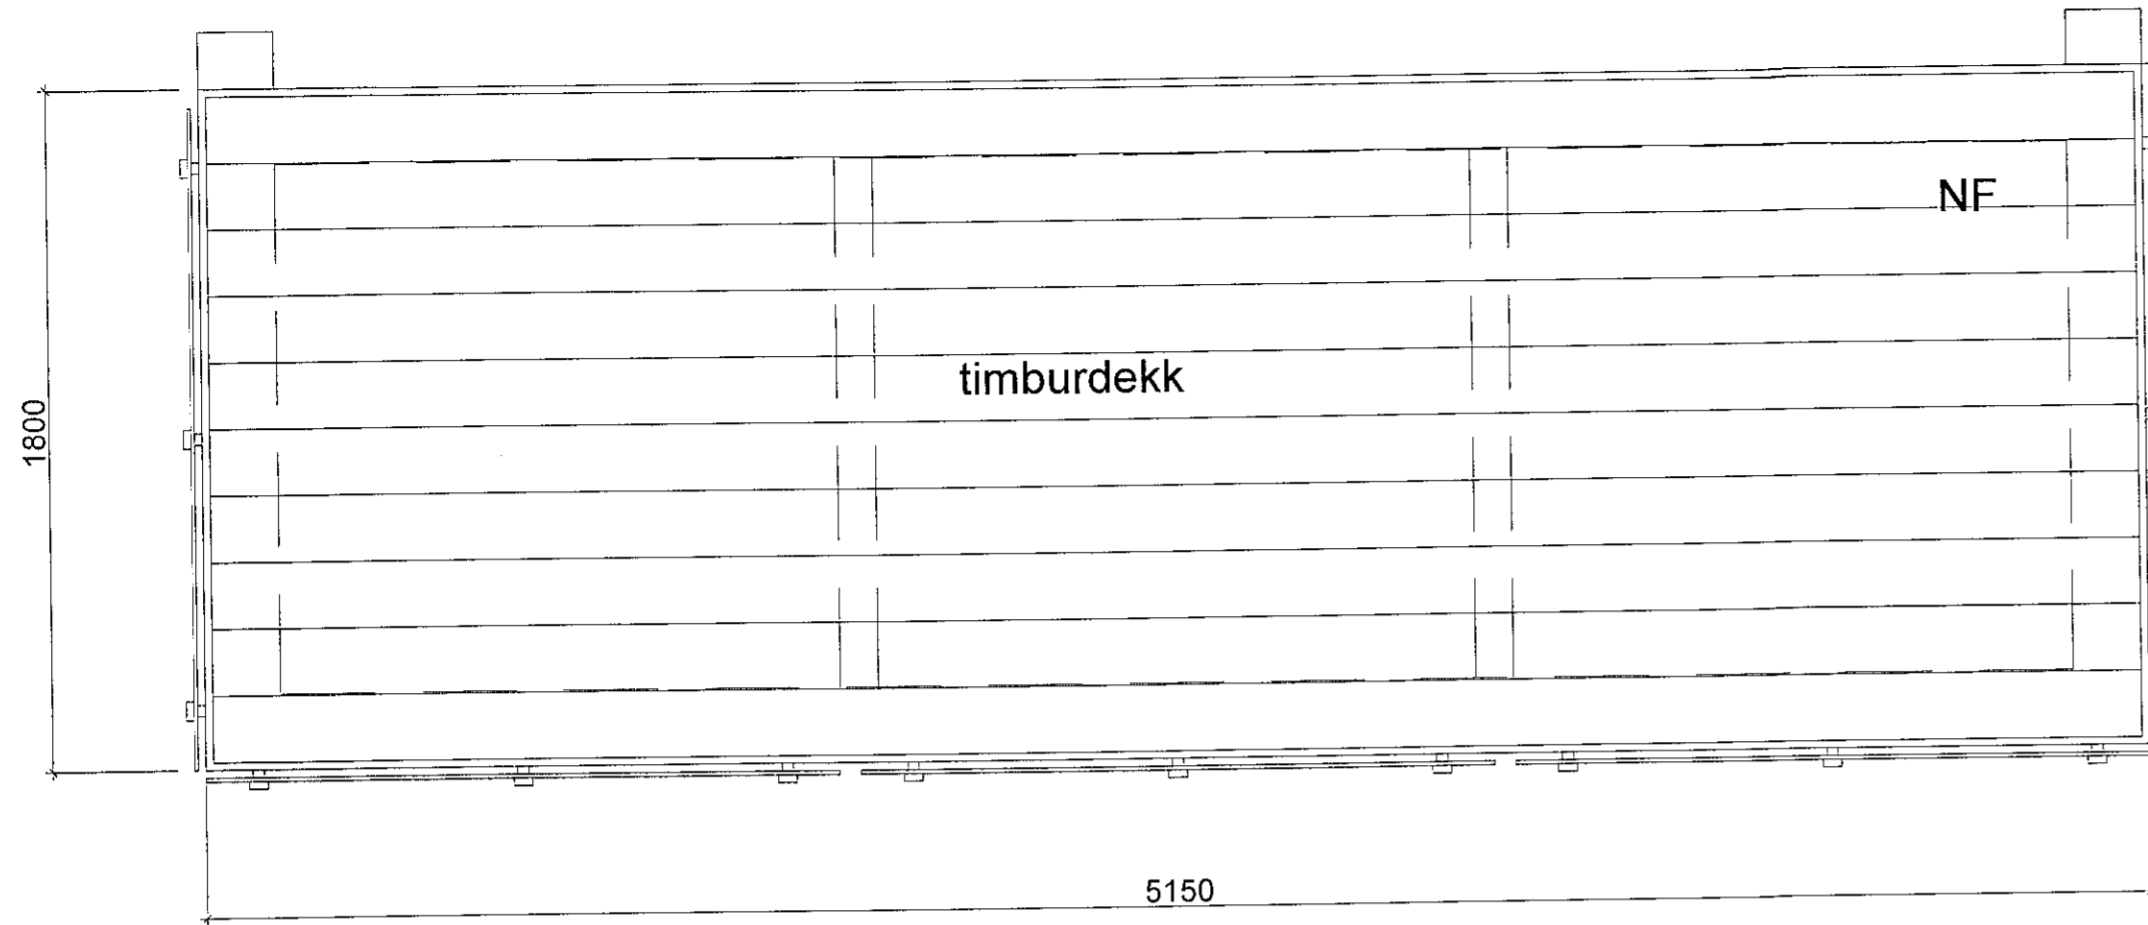

GRUNNMYND

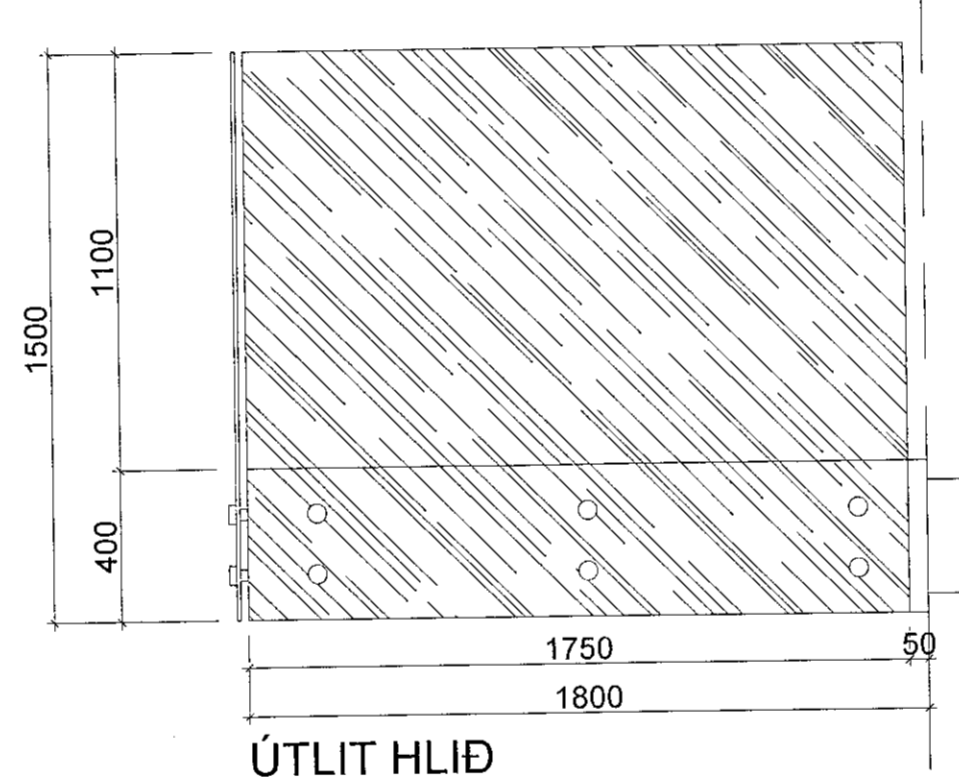

ÚTLIT HLIÐ

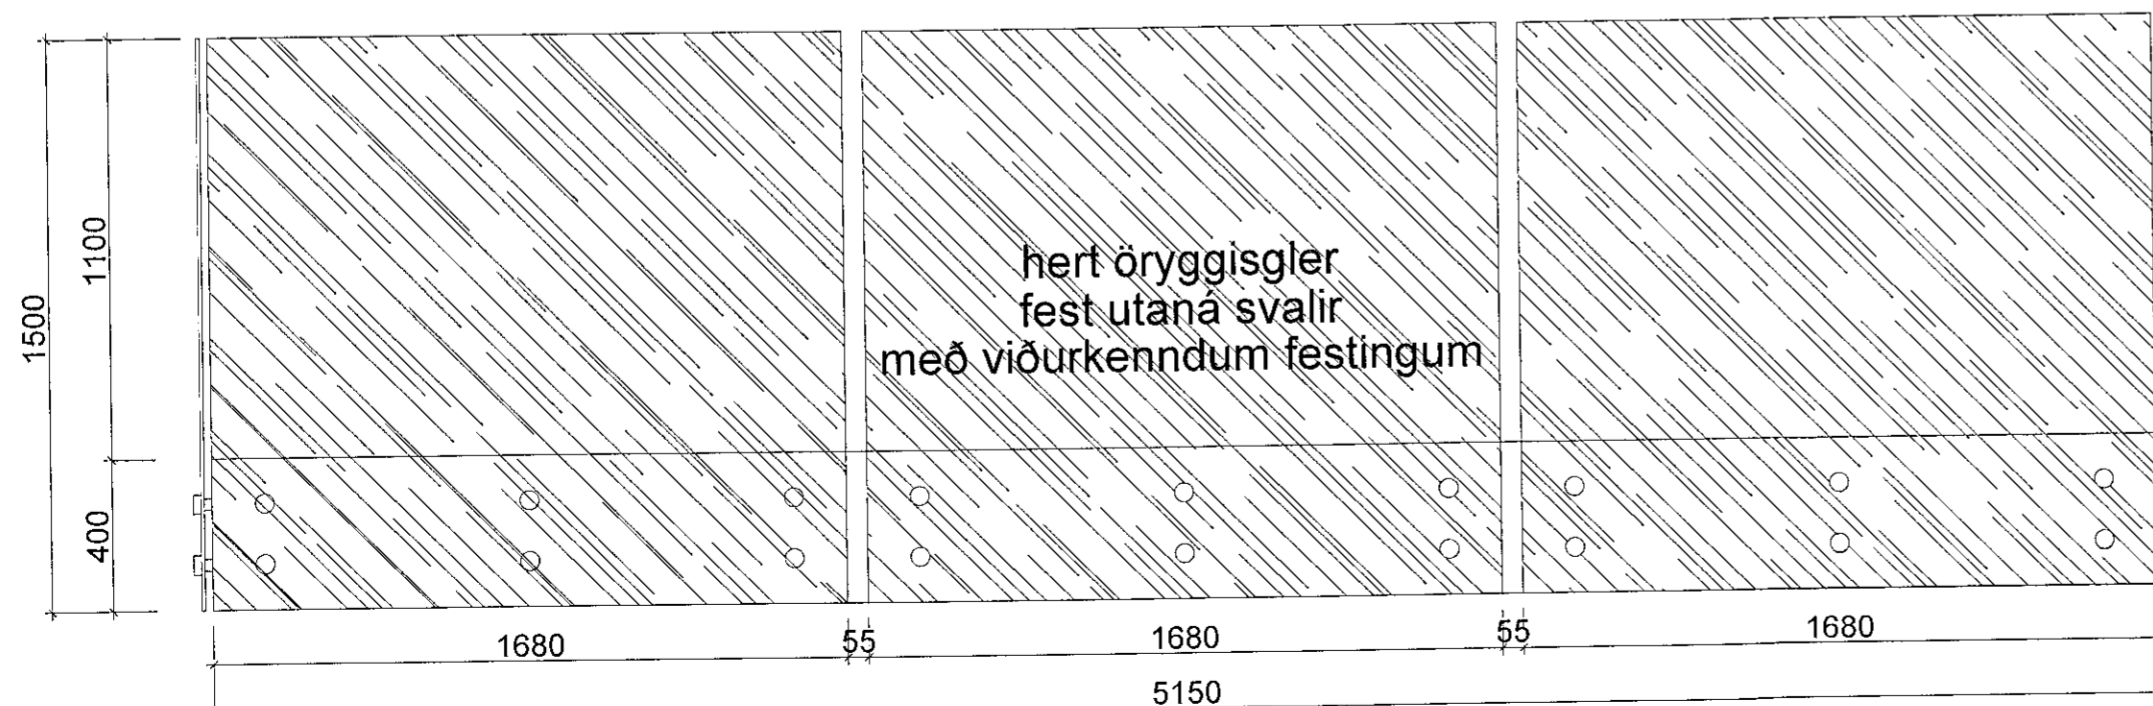

ÚTLIT FRAMAN

Samþykkt þann  
 05. apríl 2023  
 Íh. byggingarfulltrúans í Hafnarfirði  
 Róbert A. Róbertsson

SKÝRINGAR:  
 GRIND SVALA ER ÚTBÚIN MEÐ STÁLBITUM (SJÁ VERKFR.TEIKN.) SEM ER FEST Í STÁLGRIND BYGGINGAR (SJÁ VERKFR.TEIKN.) GRIND ÚTHLIÐA OG BOTNS SVALA ER KLÆDD VIÐURKENNDRI MÁLMKLÆÐNINGU EN DEKK ER KLÆTT TIMBURKLÆÐNINGU. VIROC PLATA Í BOTNI KLÆDD MÁLMKLÆÐNINGU VEGNA ELDVARNA EN BOTNKLÆÐNING ER Í FLOKKI K10 B, s1-Do. LITUR ER RAL7016. NIÐURFALL ER Á SVÖLUM OG HANDRIÐ ER HERT ÖRYGGISGLER SEM FEST ER UTANÁ GRIND MEÐ VIÐURKENNDUM FESTINGUM. SJÁ VERKFRÆÐITEIKNINGAR VARÐANDI BURÐ OG FESTINGAR.

BREYTINGAR			Sp.
NR.	DAGS.	BREYTING	

K.J. ARK. sif 650319-0360  
 TEL: 899-3234  
 E-MAIL: kjartan@kjhonnun.is  
 E-MAIL: jon@kjhonnun.is

HÖNNUN - SKIPULAG - RÁÐGJÖF  
 KJARTAN RAFNSSON FÍLÍÐSA 270365-3539  
 JÓN M. HALLDÓRSSON BYGGINGAFR. 091162-3509

MÁL ATHUGIST Á STAÐNUM ÁÐUR  
 EN FRAMKVÆMD HEFST

*Tor M. Sella*  
 VERK  
 BORGAEHLA 27  
 HAFNARFJÖRÐUR

TEIKNING  
 SVALIR OG HANDRIÐ  
 VERKTEIKNINGAR

KVARÐI  
 1:20 A2

DAGS.  
 11.02.2023  
 TEIKNAD AF  
 KR, JMH

TEIKNING NR.