
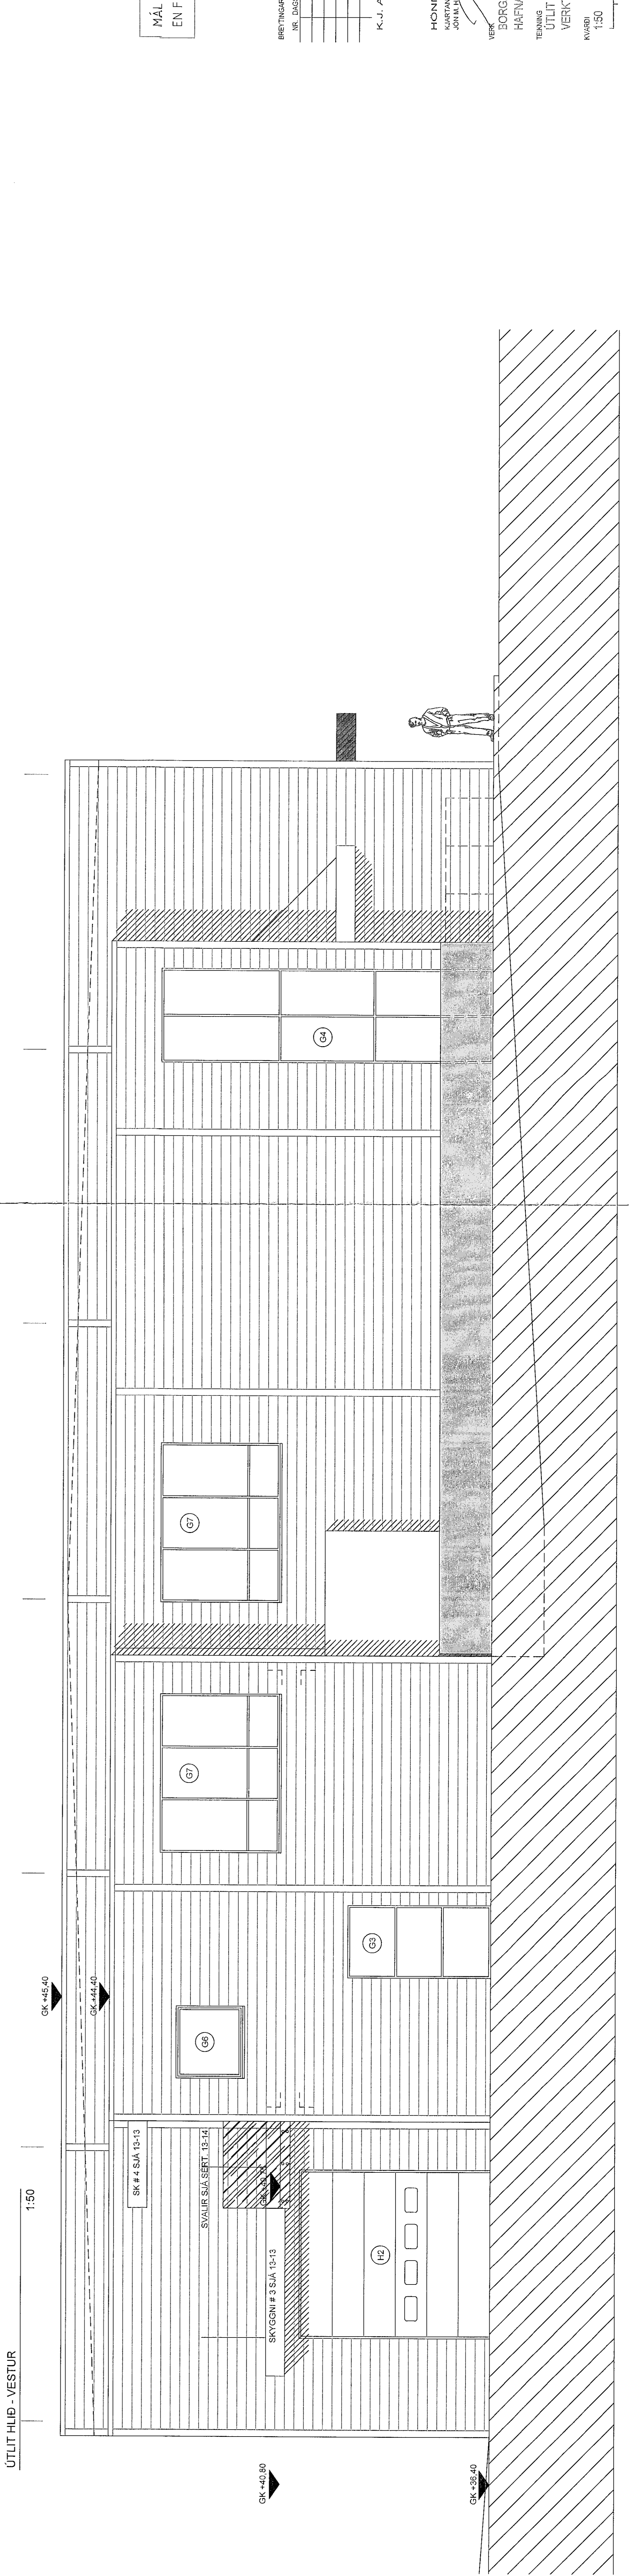
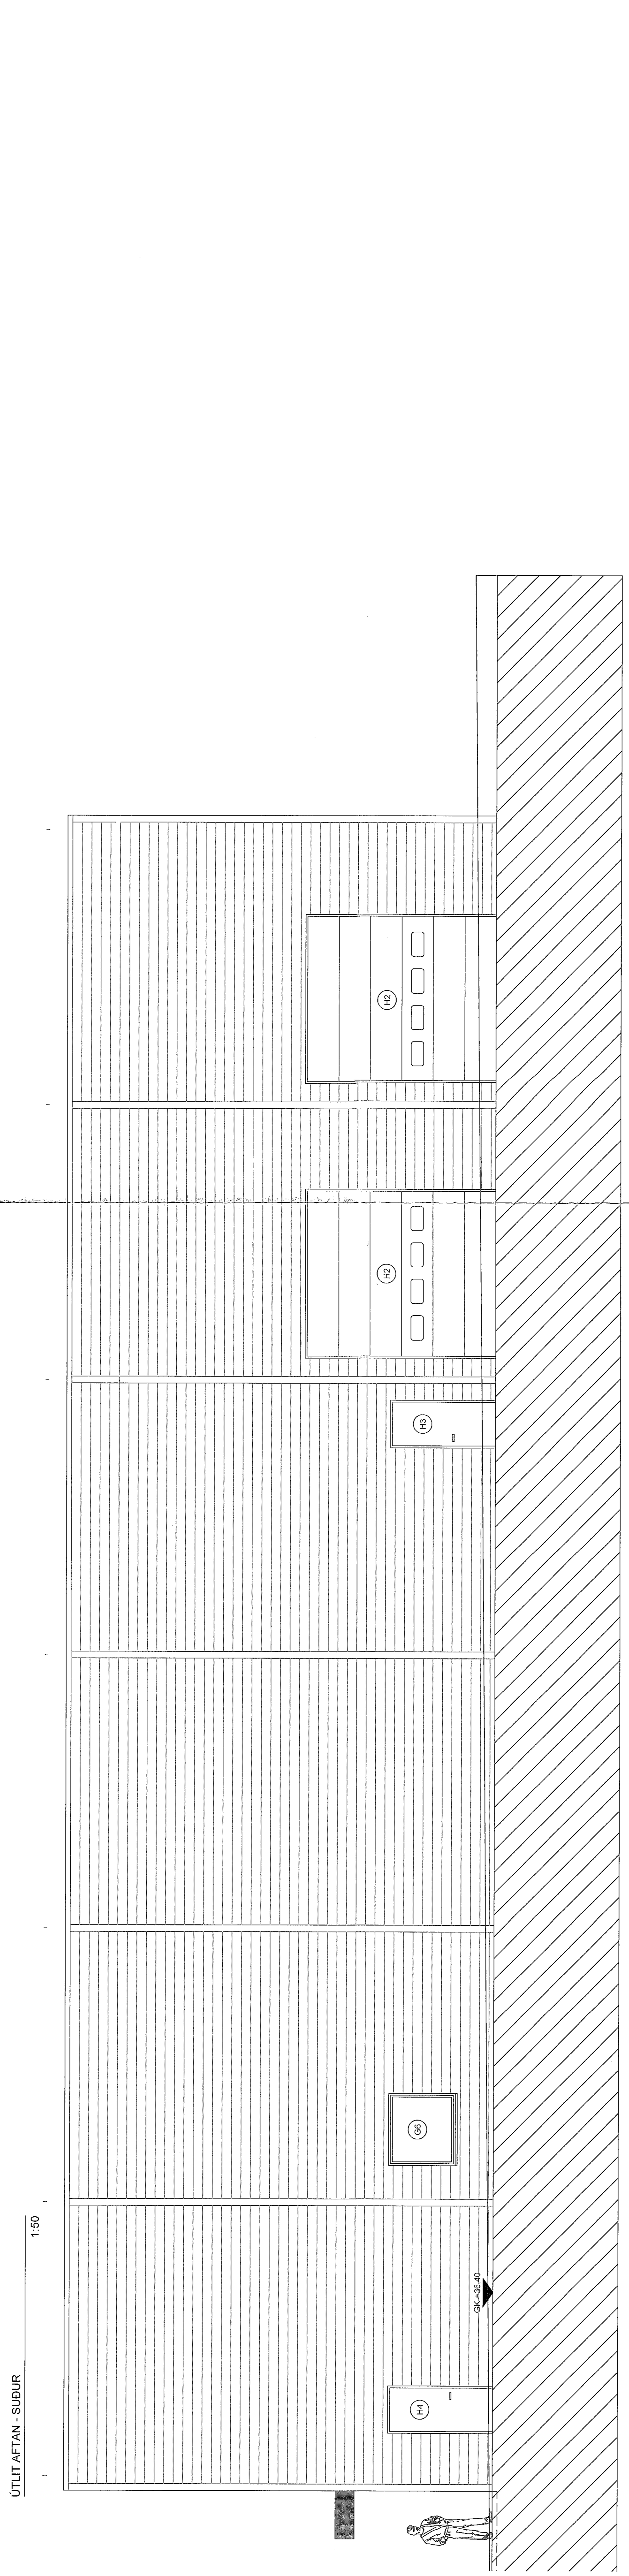


Sambýki barn
03 apríl 2023
R. Þorgeirsson & S. Þorgeirsson
BYGGI- OG DRÖGMAÐAÐUR

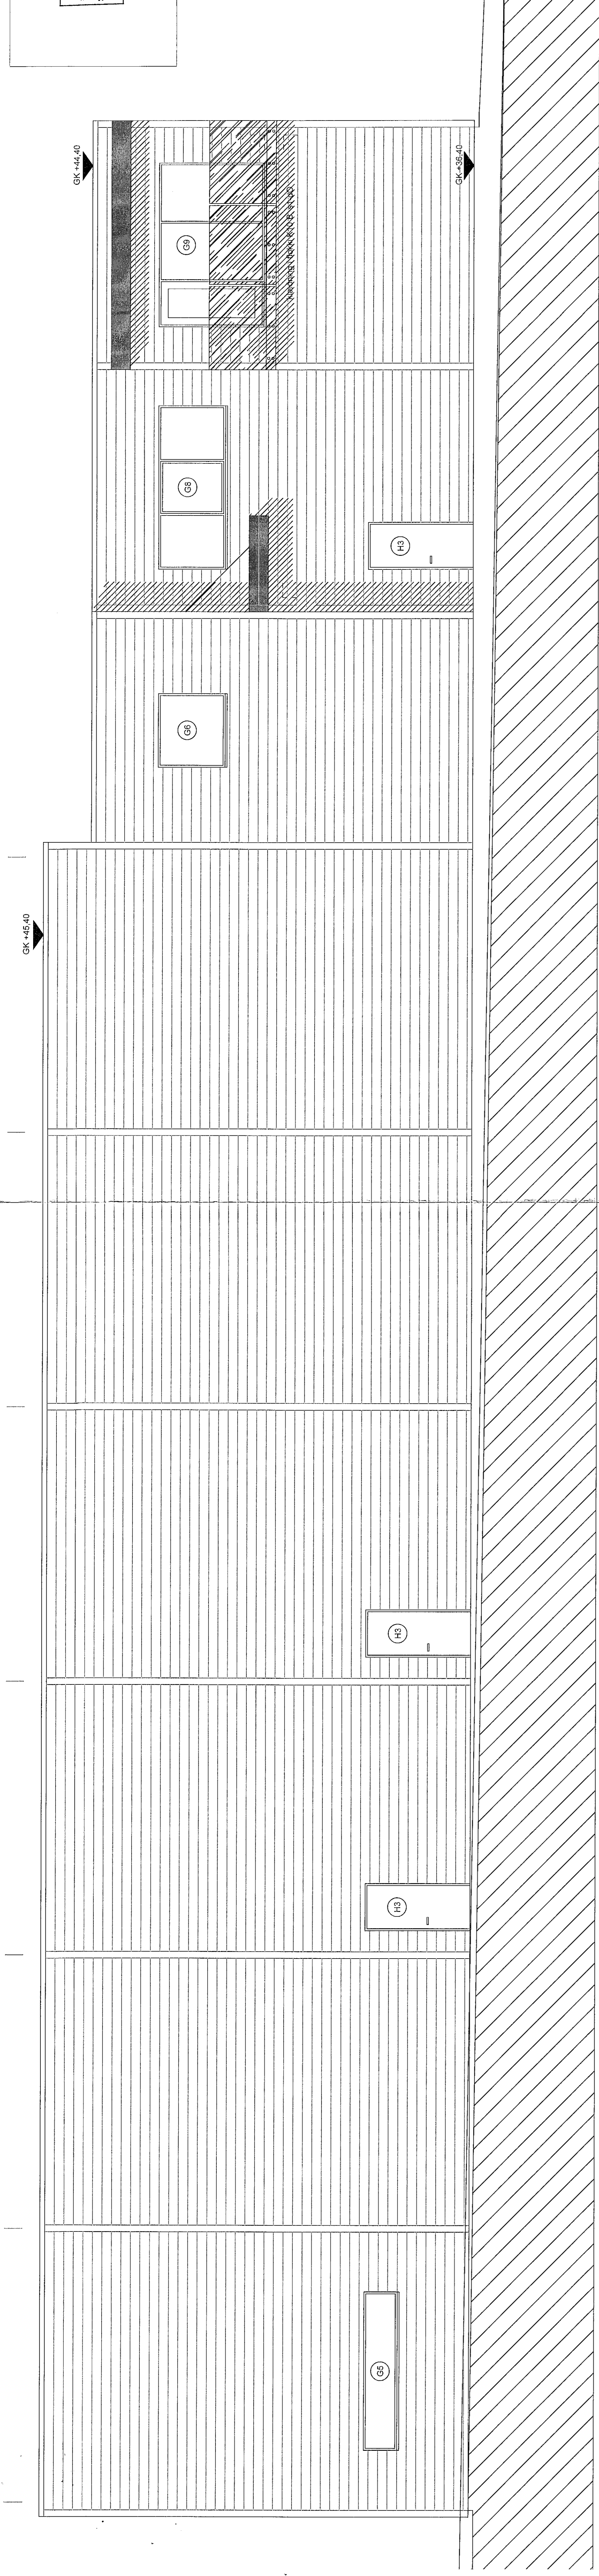

MÁL A THUGIST Á STADNUM ÁÐUR
EN FRAMKVÆMD HEFST

BRÉTTÍÐAR	MR. DAUG	BRETTING	25
K.J. ARK. SÍF	66019008		

HÖNNUN - SKIPULAG - RAÐGJÖF
KJARTAN RAÐGJÖF
JÓHANNA ÞÓRÐARDÓTTIR
27030-2023
09110-2023

BORGARHELA 27
HAFVAFORÐUR
TÉNNING
ÚTLIT
VERKTEKNIINGAR
KVAÐI
1:50 A0

DATE: 11.02.2023
TEKINGUAF: RCR, JHHT
TÉNNINGUR: 13-03