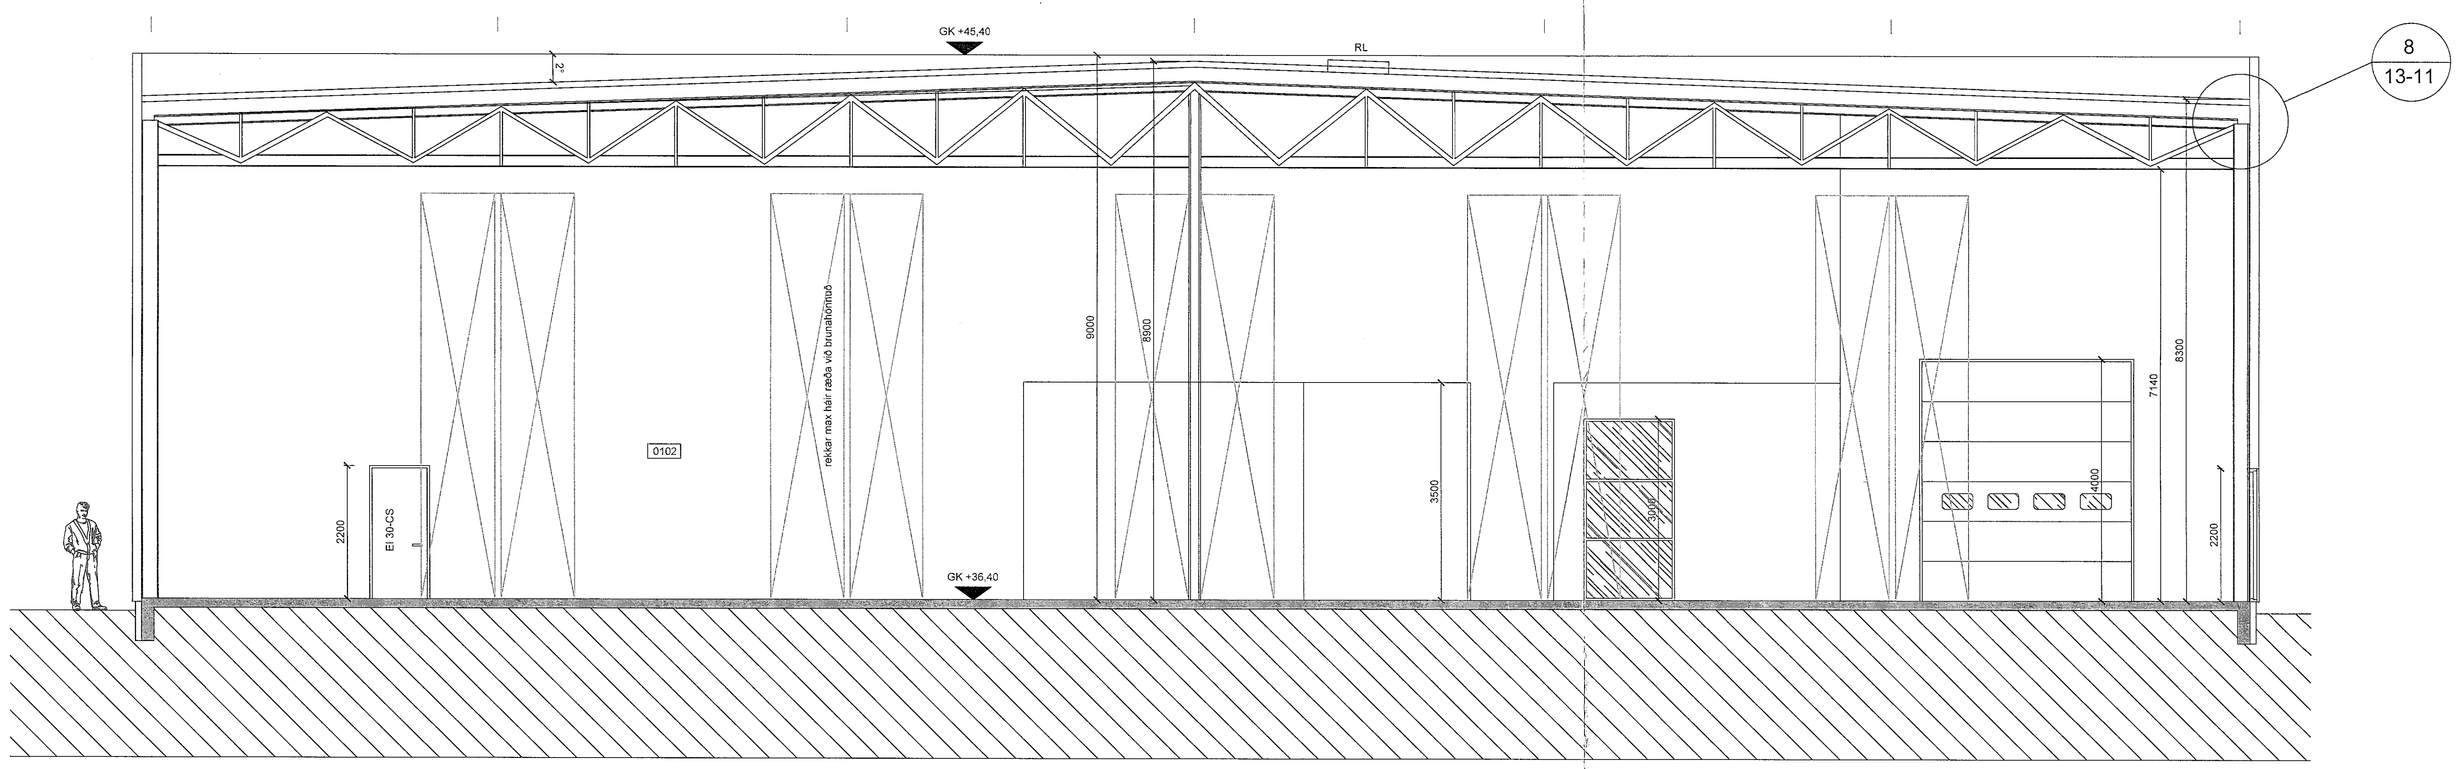

SNEIÐING 1-1

1:50

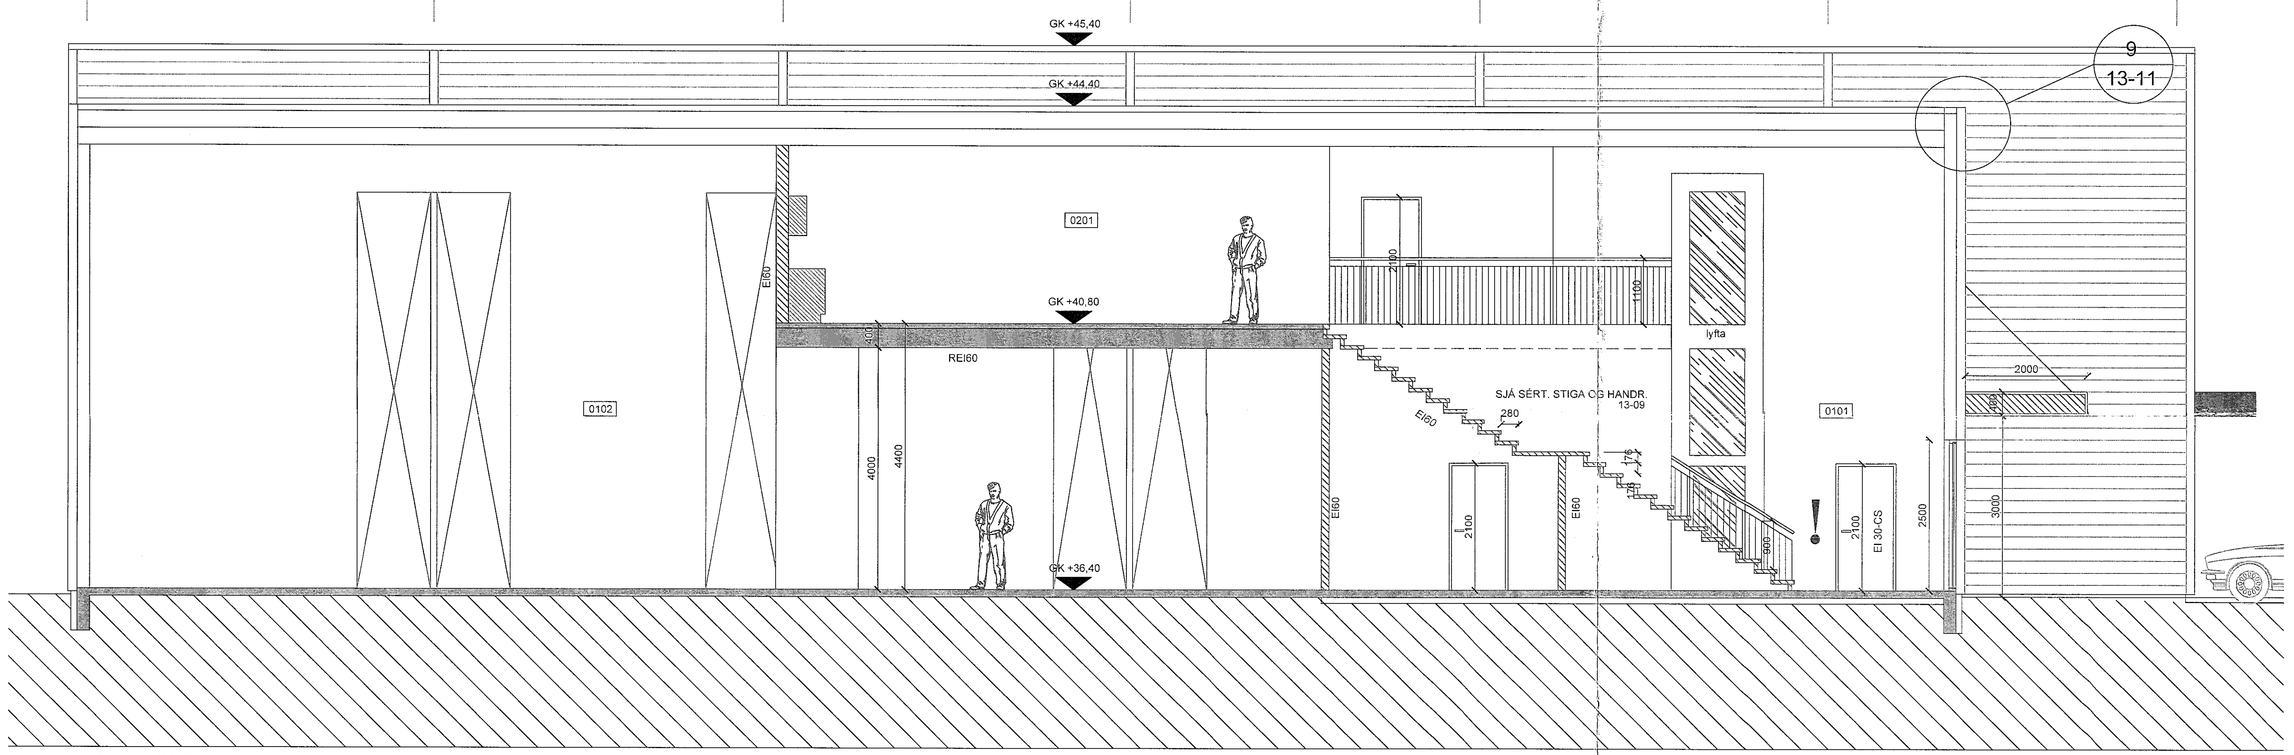

SNEIÐING 2-2

1:50

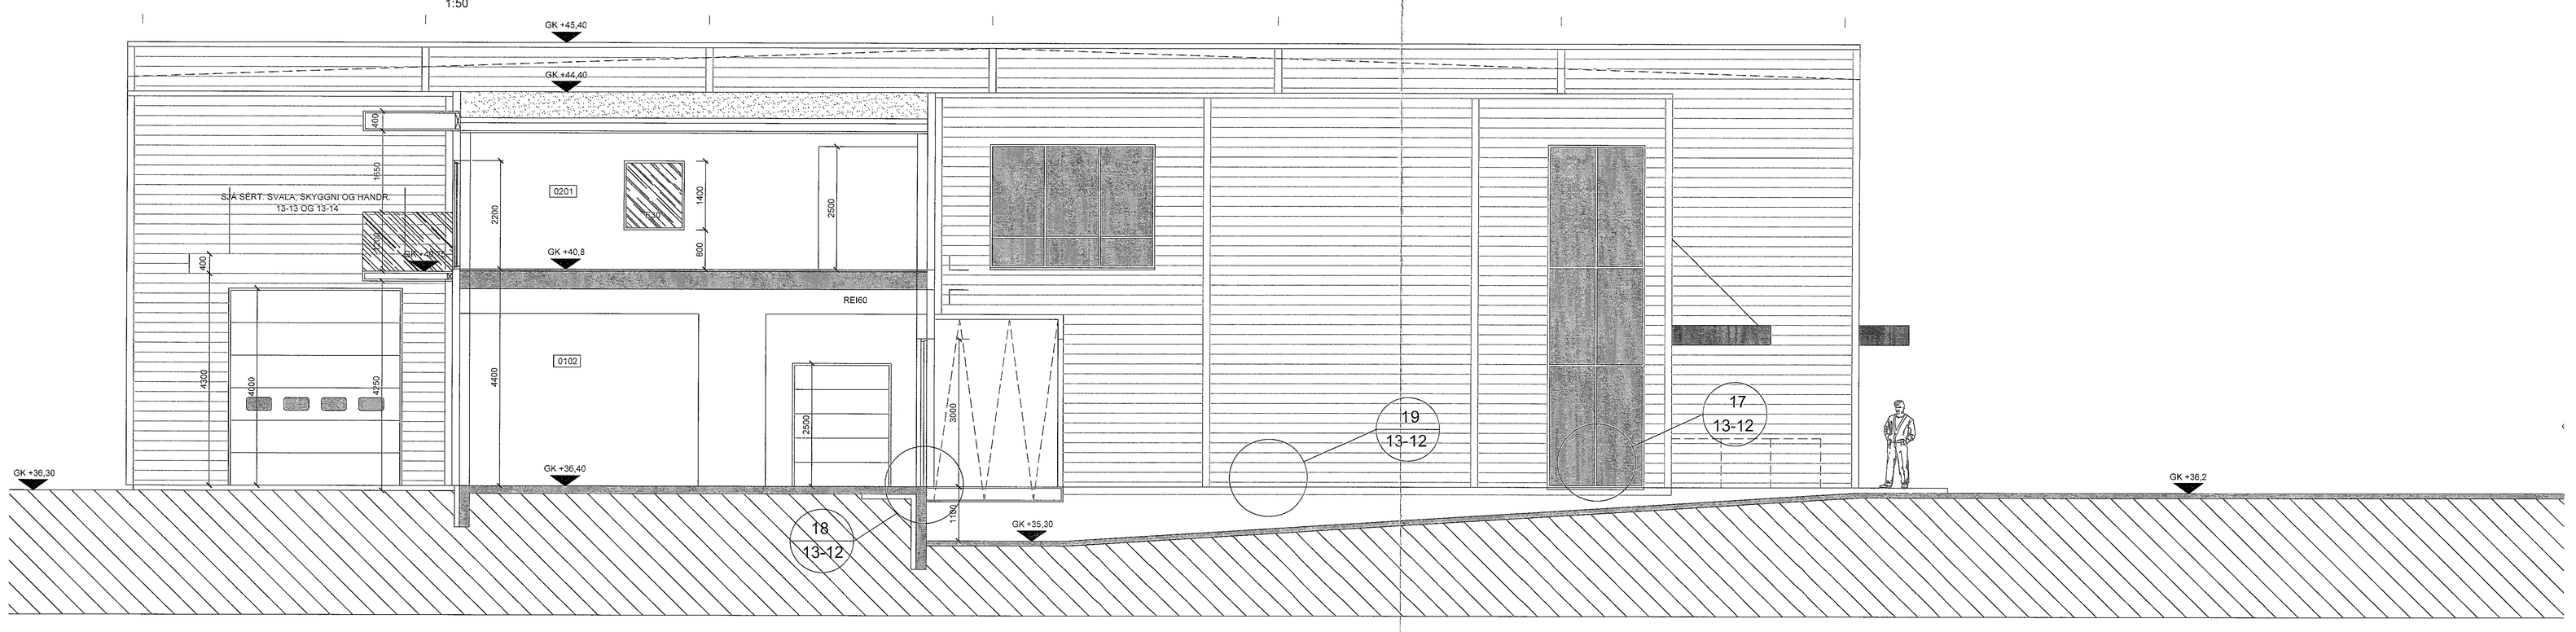

SNEIÐING 3-3

1:50

Samþykkt þann
05. apríl 2023
fh. byggingarfulltrúans í Hafnarfirði
Róbert A. Róbertsson

MÁL ATHUGIST Á STAÐNUM ÁÐUR EN FRAMKVÆMD HEFST

BREYTINGAR

NR.	DAGS.	BREYTING	Sþ.

K.J. ARK. síf
660310-0360
TEL: 899-3234
E-MAIL kjartan@khonnun.is
E-MAIL jon@khonnun.is

HÖNNUN - SKIPULAG - RÁÐGJÖF
KJARTAN RAFNSSON FIÐRDAL 270265-3539
JÓN M. HALLDÓRSSON BYGGINGAFR. 091162-3509

VERK
BORGAHELLA 27
HAFNARFJÖRÐUR

TEIKNING
SNEIÐINGAR
VERKTEIKNINGAR

KVARÐI
1:50 A0

DAGS.
11.02.2023

TEIKNING NR.
13-07

TEIKNAÐ AF
KR, JMH