Sambykkt þann
05. apríl 2023
fh. byggingarfulltrúans í Hafnarfirði
Róbert A. Róbertsson

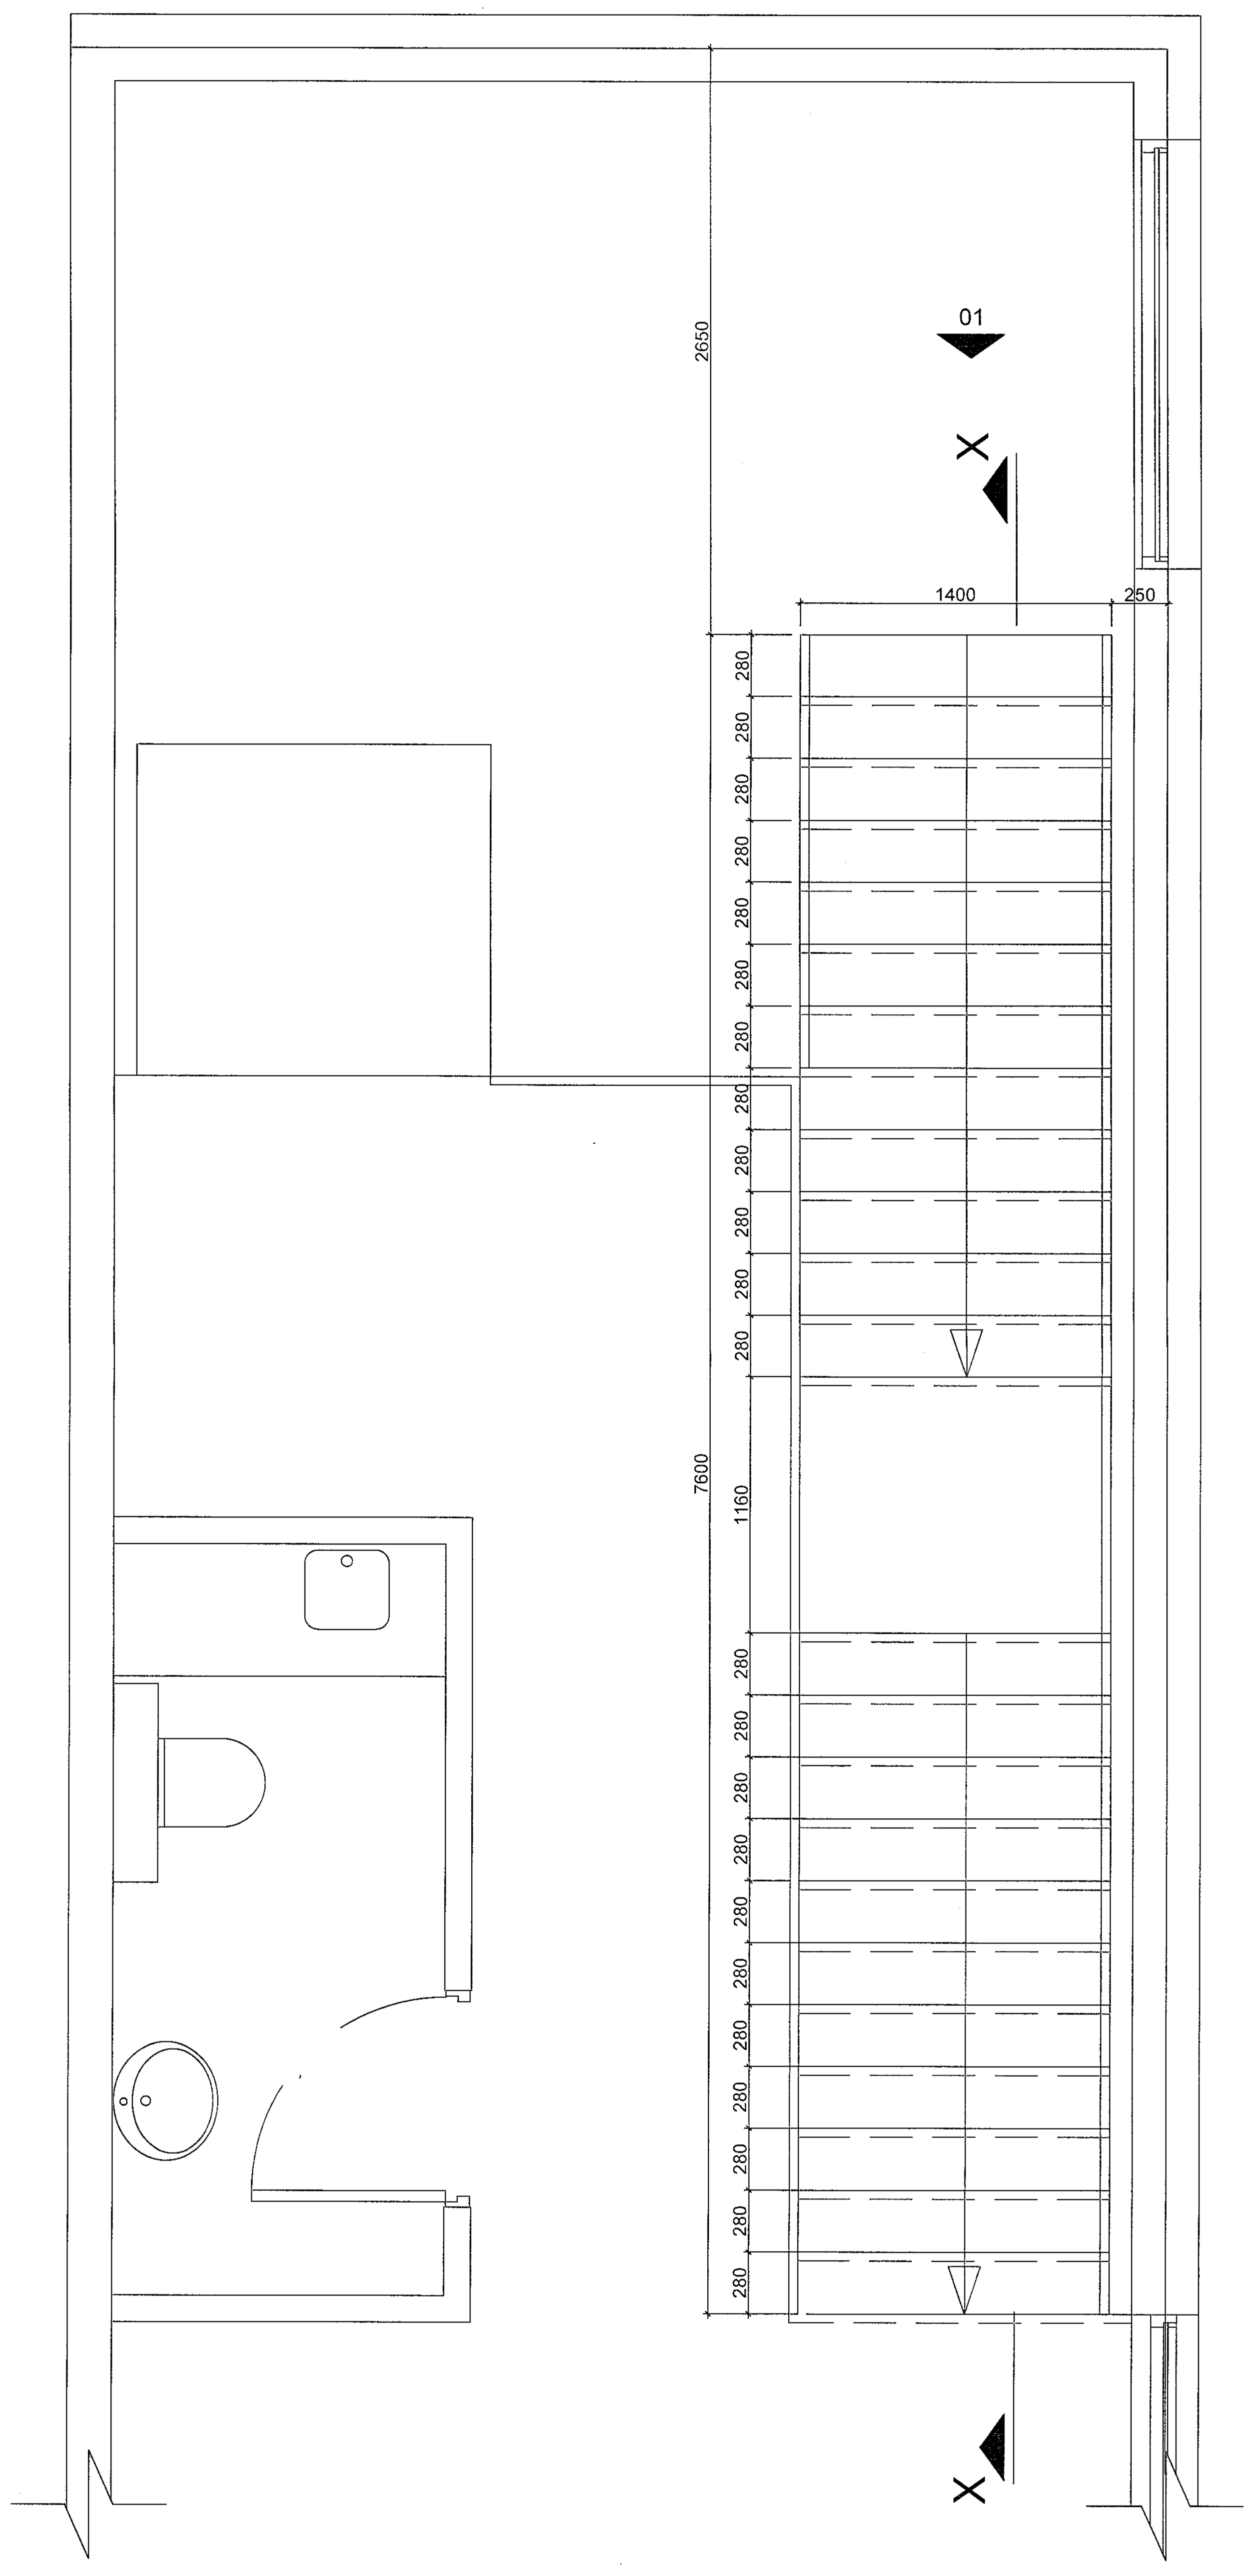

GRUNNMYND 1:20

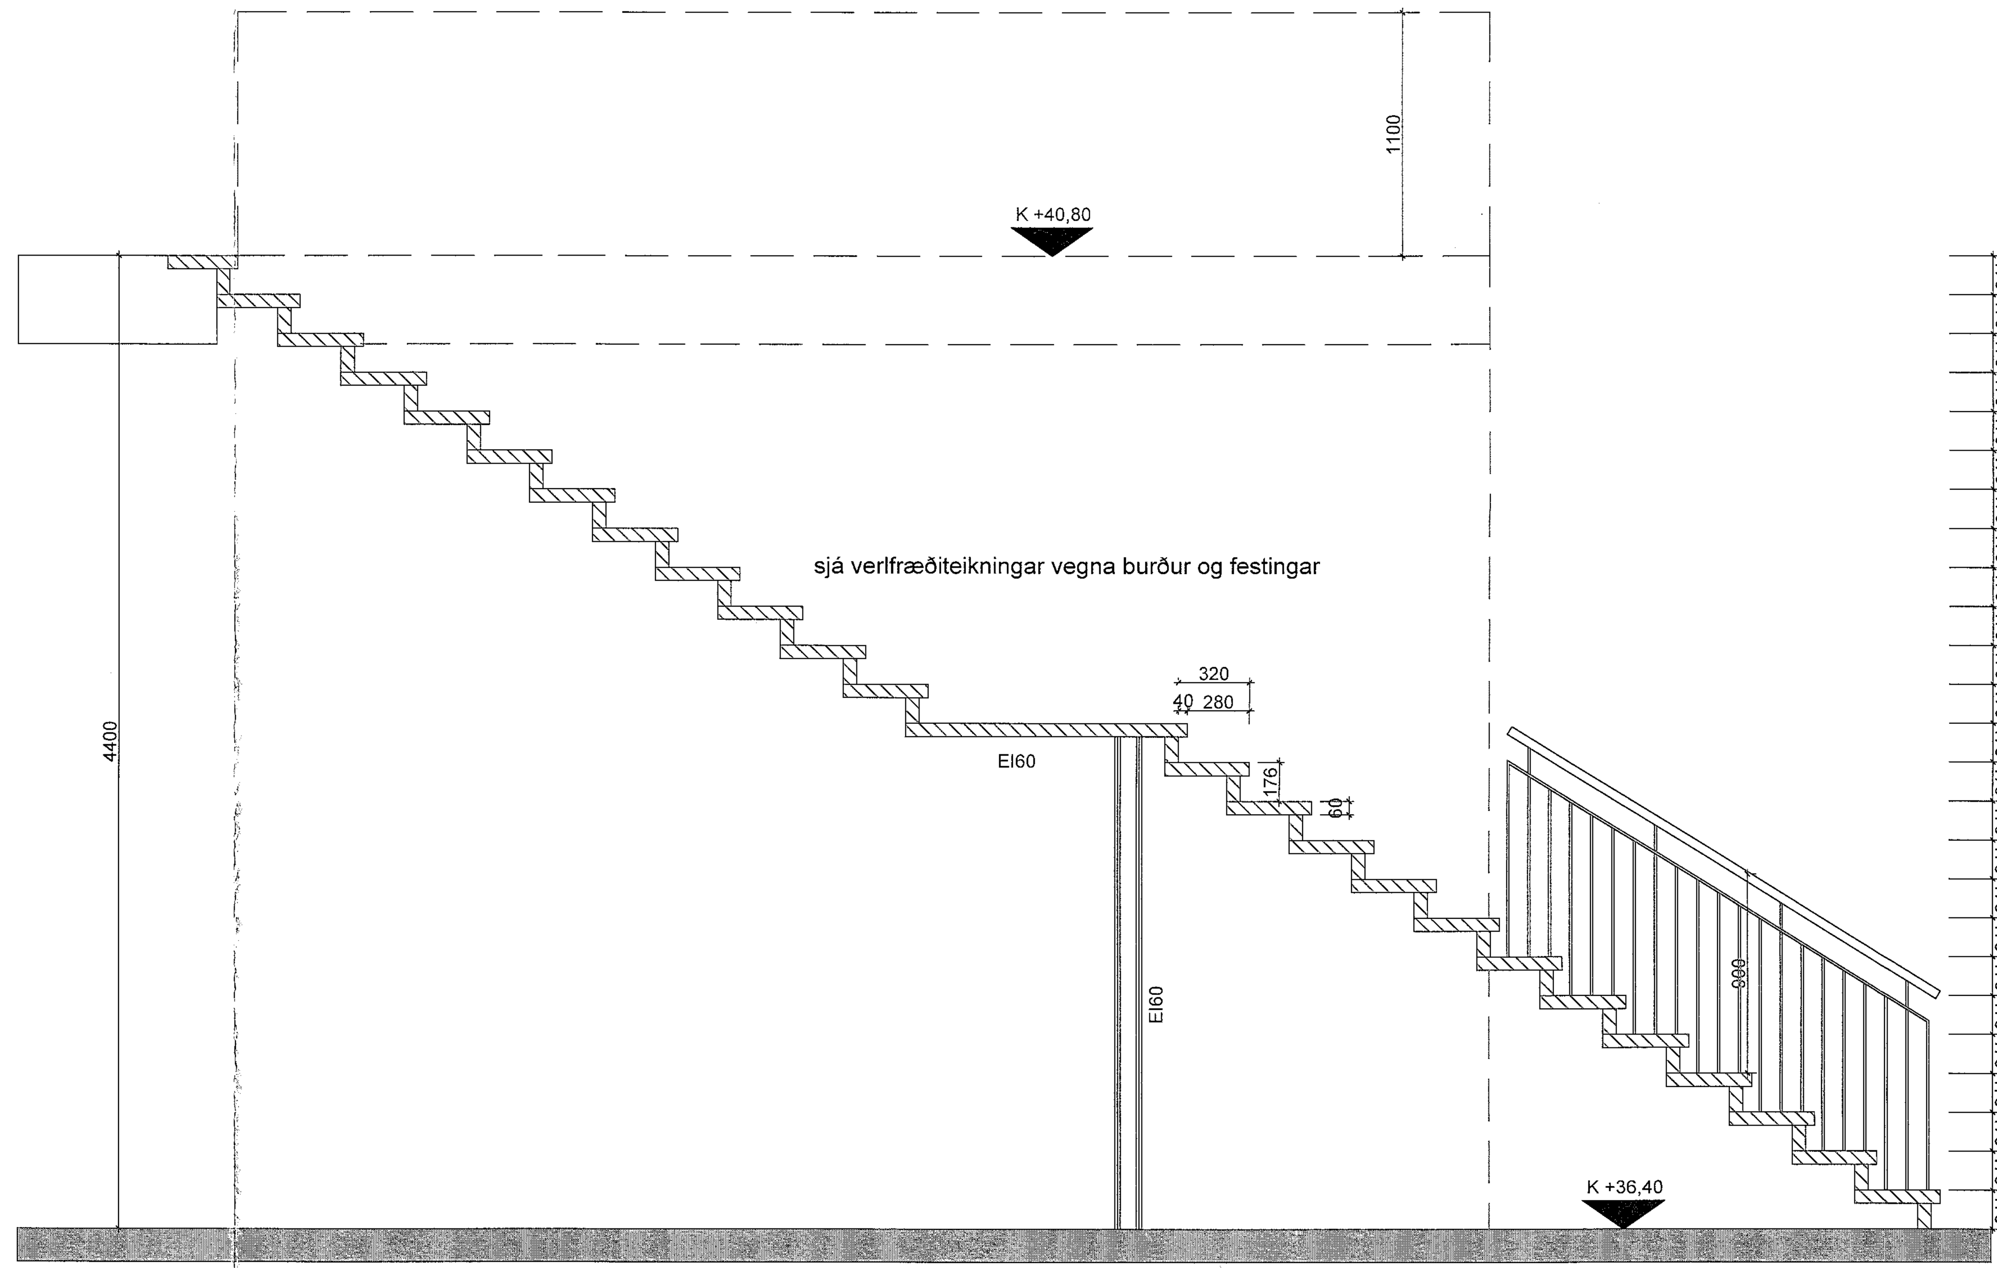

SNEIÐING X-X 1:20

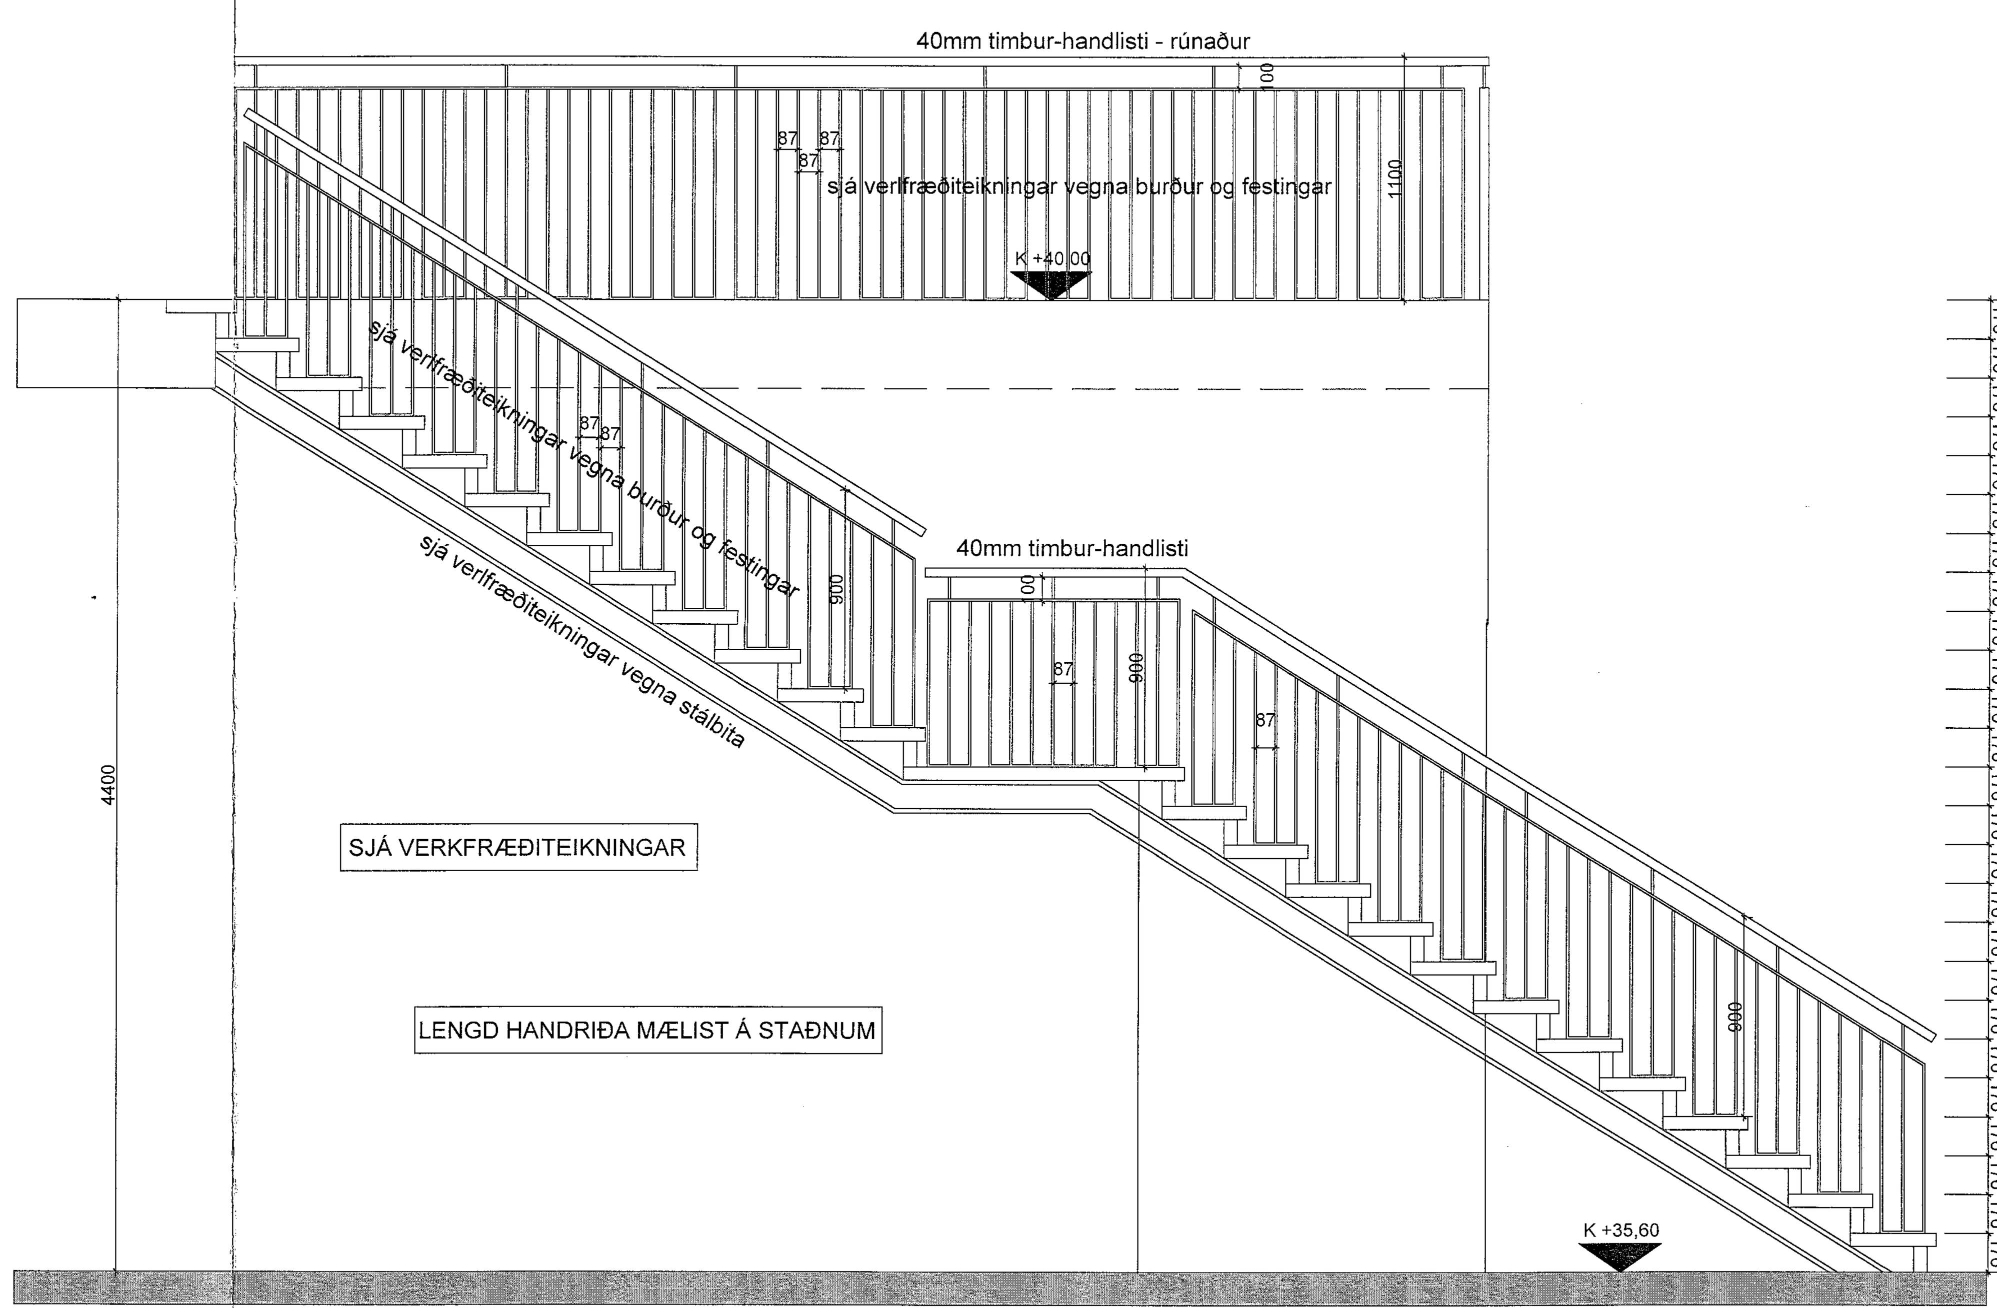

SNEIÐING X-X 1:20

SKÝRINGAR:
STIGI ER ÚTBÚIN ÚR 60MM LÍMTRÉSBITUM EÐA SAMB.EÐA , SJÁ VERKFRÆÐITEIKNINGAR VEGNA FESTINGA OG BURÐAR.
HANDRIÐ ER ÚTBÚIÐ ÚR FLATJÁRNSPÍLUM 6 X 40MM CC 83MM EÐA SAMB. RAFSOÐIÐ SAMAN Á GRIND. SÍÐAN ER STÁLPLATA SOÐIN Á MILLI PÍLA TIL FESTINGAR HANDRIÐS VIÐ STIGA/2. HÆÐ. ÞÁ ER 10 MILLIMETRA MÁLMPINNI RAFSOÐIN OFANÁ HANDRIÐ TIL FESTINGAR Á HANDLISTA SEM ER 40 MM RÚNAÐUR TIMBURLISTI, EÐA SAMBÆRILEGT. HÆÐ Á HANDRIÐI ER 90SM FRÁ FRAMSTIGI TRÖPPU Í STIGA. EN Á 2. HÆÐ ER HÆÐ 1100mm. ATH. AÐ LITUR Á STÁLVIRKI OG HANDRIÐ Í INNISTIGUM ER RAL 7016.
SJÁ VERKFRÆÐITEIKNINGAR VARÐANDI BURÐ OG FESTINGAR.

MÁL ATHUGIST Á STAÐNUM ÁÐUR EN FRAMKVÆMD HEFST

BREYTINGAR			
NR.	DAGS.	BREYTING	Sp.

K.J. ARK. slf — 650319-0360
TEL: 899-3234
E-MAIL: kjartan@kjhonnun.is
E-MAIL: jon@kjhonnun.is

HÖNNUN - SKIPULAG - RÁÐGJÖF
KJARTAN RAFNSSON FÍI/DSA 270365-3539
JÓN M. HALLDÓRSSON BYGGINGAFR. 091162-3509

VERK: BORGAHELLA 27 HAFNARFJÖRÐUR
TEIKNING: STIGI OG HANDRIÐ VERKTEIKNINGAR
KVARÐI: 1:20 A0
DAGS.: 11.02.2023
TEIKNAÐ AF: KR, JMH
TEIKNING NR.: 13-09