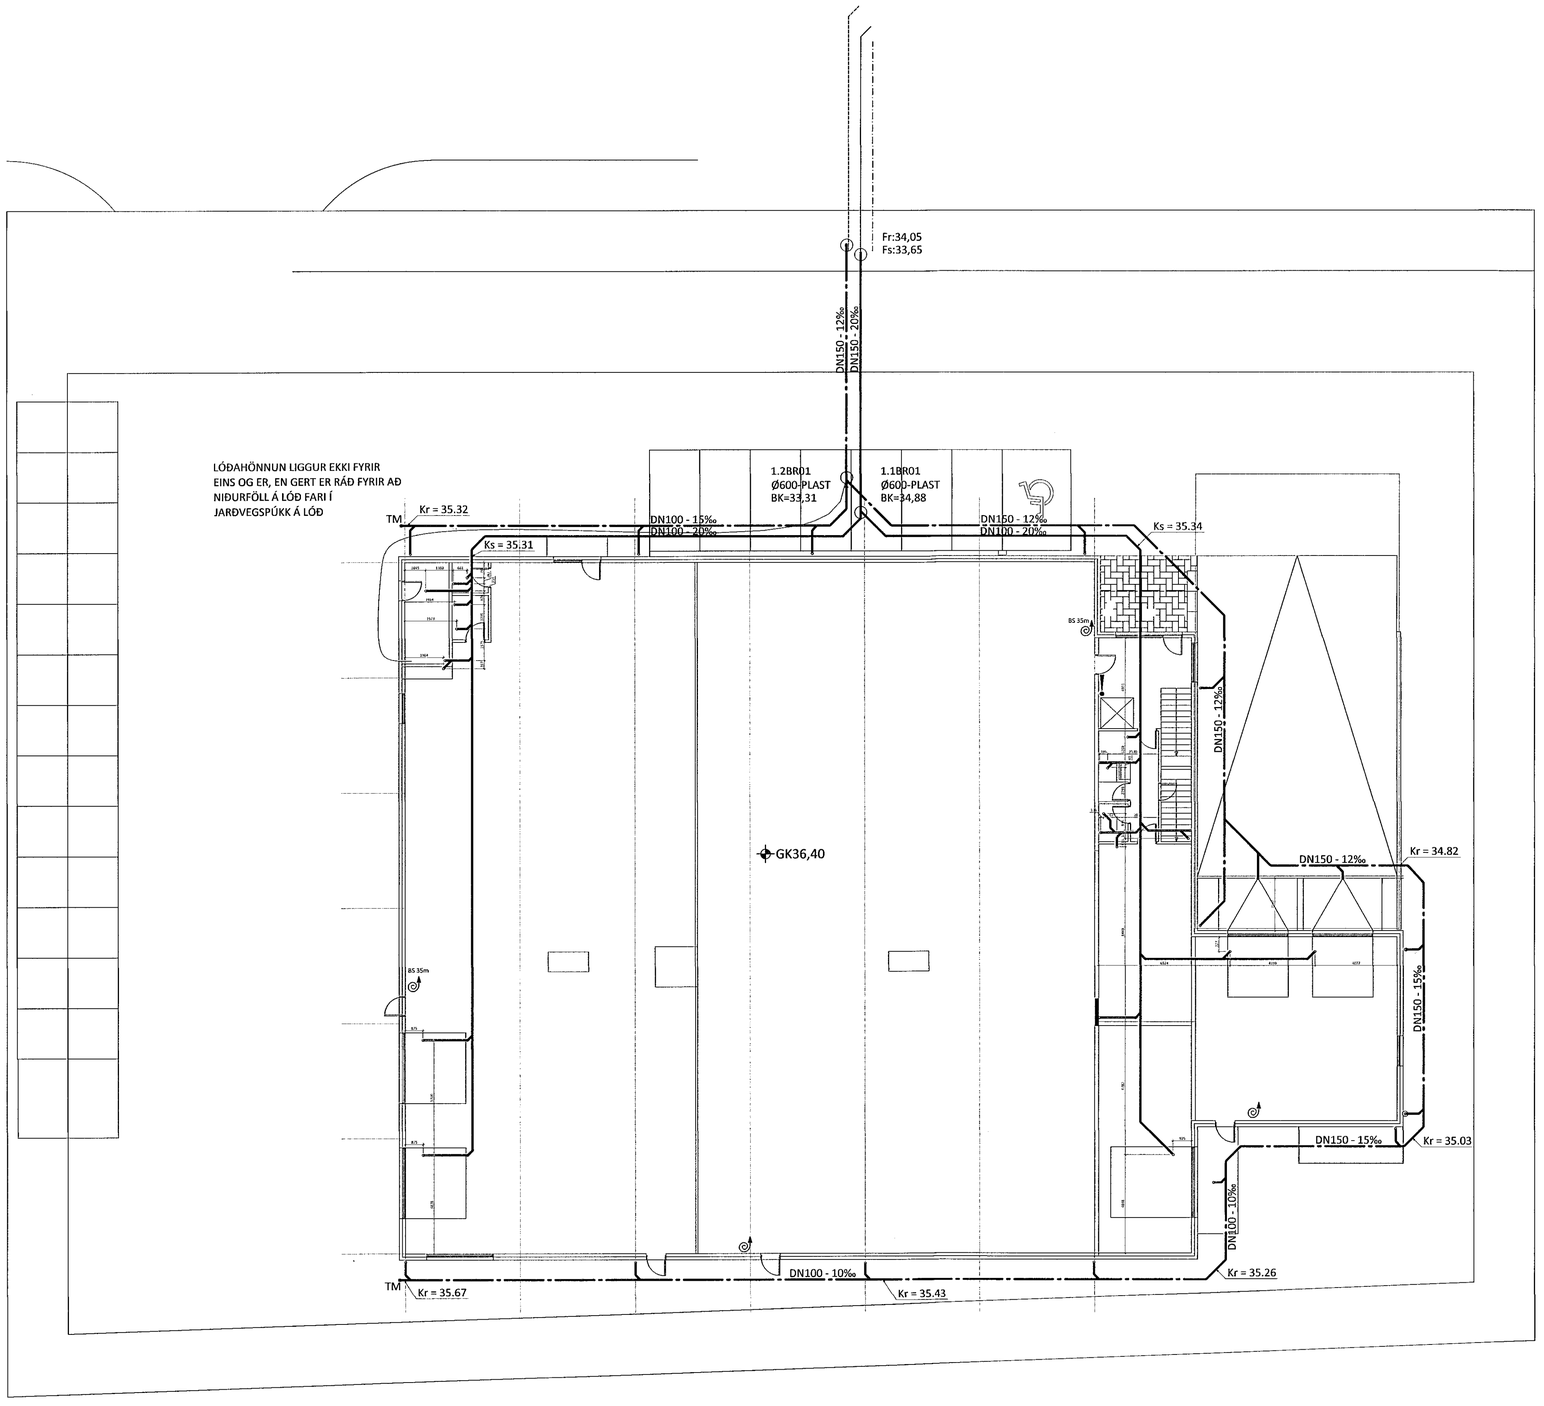

C:\Users\gummi\OneDrive - Kvarði\3 Verkefna skrá\VB\Borgarhella\22\Teikningar\1 Frárennsli\22019-1-0100.dwg

ÁRITUN BYGGINGARFULLTRÚA

Samþykkt þann
05. apríl 2023
fh. byggingarfulltrúans í Hafnarfirði
Róbert A. Róbertsson

Jón M. Halldórsson 091162-3509
ÁRITUN HÖNNUNARSTJÓRA: KT.

SÉRUPPDRÁTTUR Í SAMRÆMI VIÐ GILDANDI AÐALUPPDRÁTT.
VERKNR: Borgarhella 27 DAGS.ÚTG: 03.10.2022

ÚTGÁFUFERILL

ÚTG.	DAGS.	LÝSING

LYKILMYND

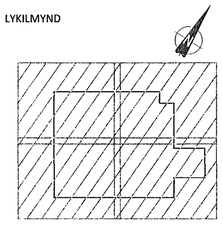

KVARÐI ehf
Tækni- og ráðgjafaþjónusta
Nethyl 2E, 110 Reykjavik
Sími: 851 1213
Netfang: gummi@ktr.is

BORGARHELLA 27
HAFNARFIRÐI

FRÁVEITUKERFI
GRUNNMYND
LAGNIR Á LÓÐ

SAMÞYKKT	KT.		
Guðmundur Pétursson	020672-5369		
HÖNNUÐUR	NETFANG	YFIRFARIÐ	DAGS. SAMÞ.
GP	gummi@ktr.is	SEG	28.02.23
MKV. (A1)	VERKNÚMER	TEIKN. NR.	BR.ÚTG.
1:150	22019	1 - 0100	