Samþykkt þann
04. apríl 2023
fh. byggingarfulltrúans í Hafnarfirði
Róbert A. Róbertsson

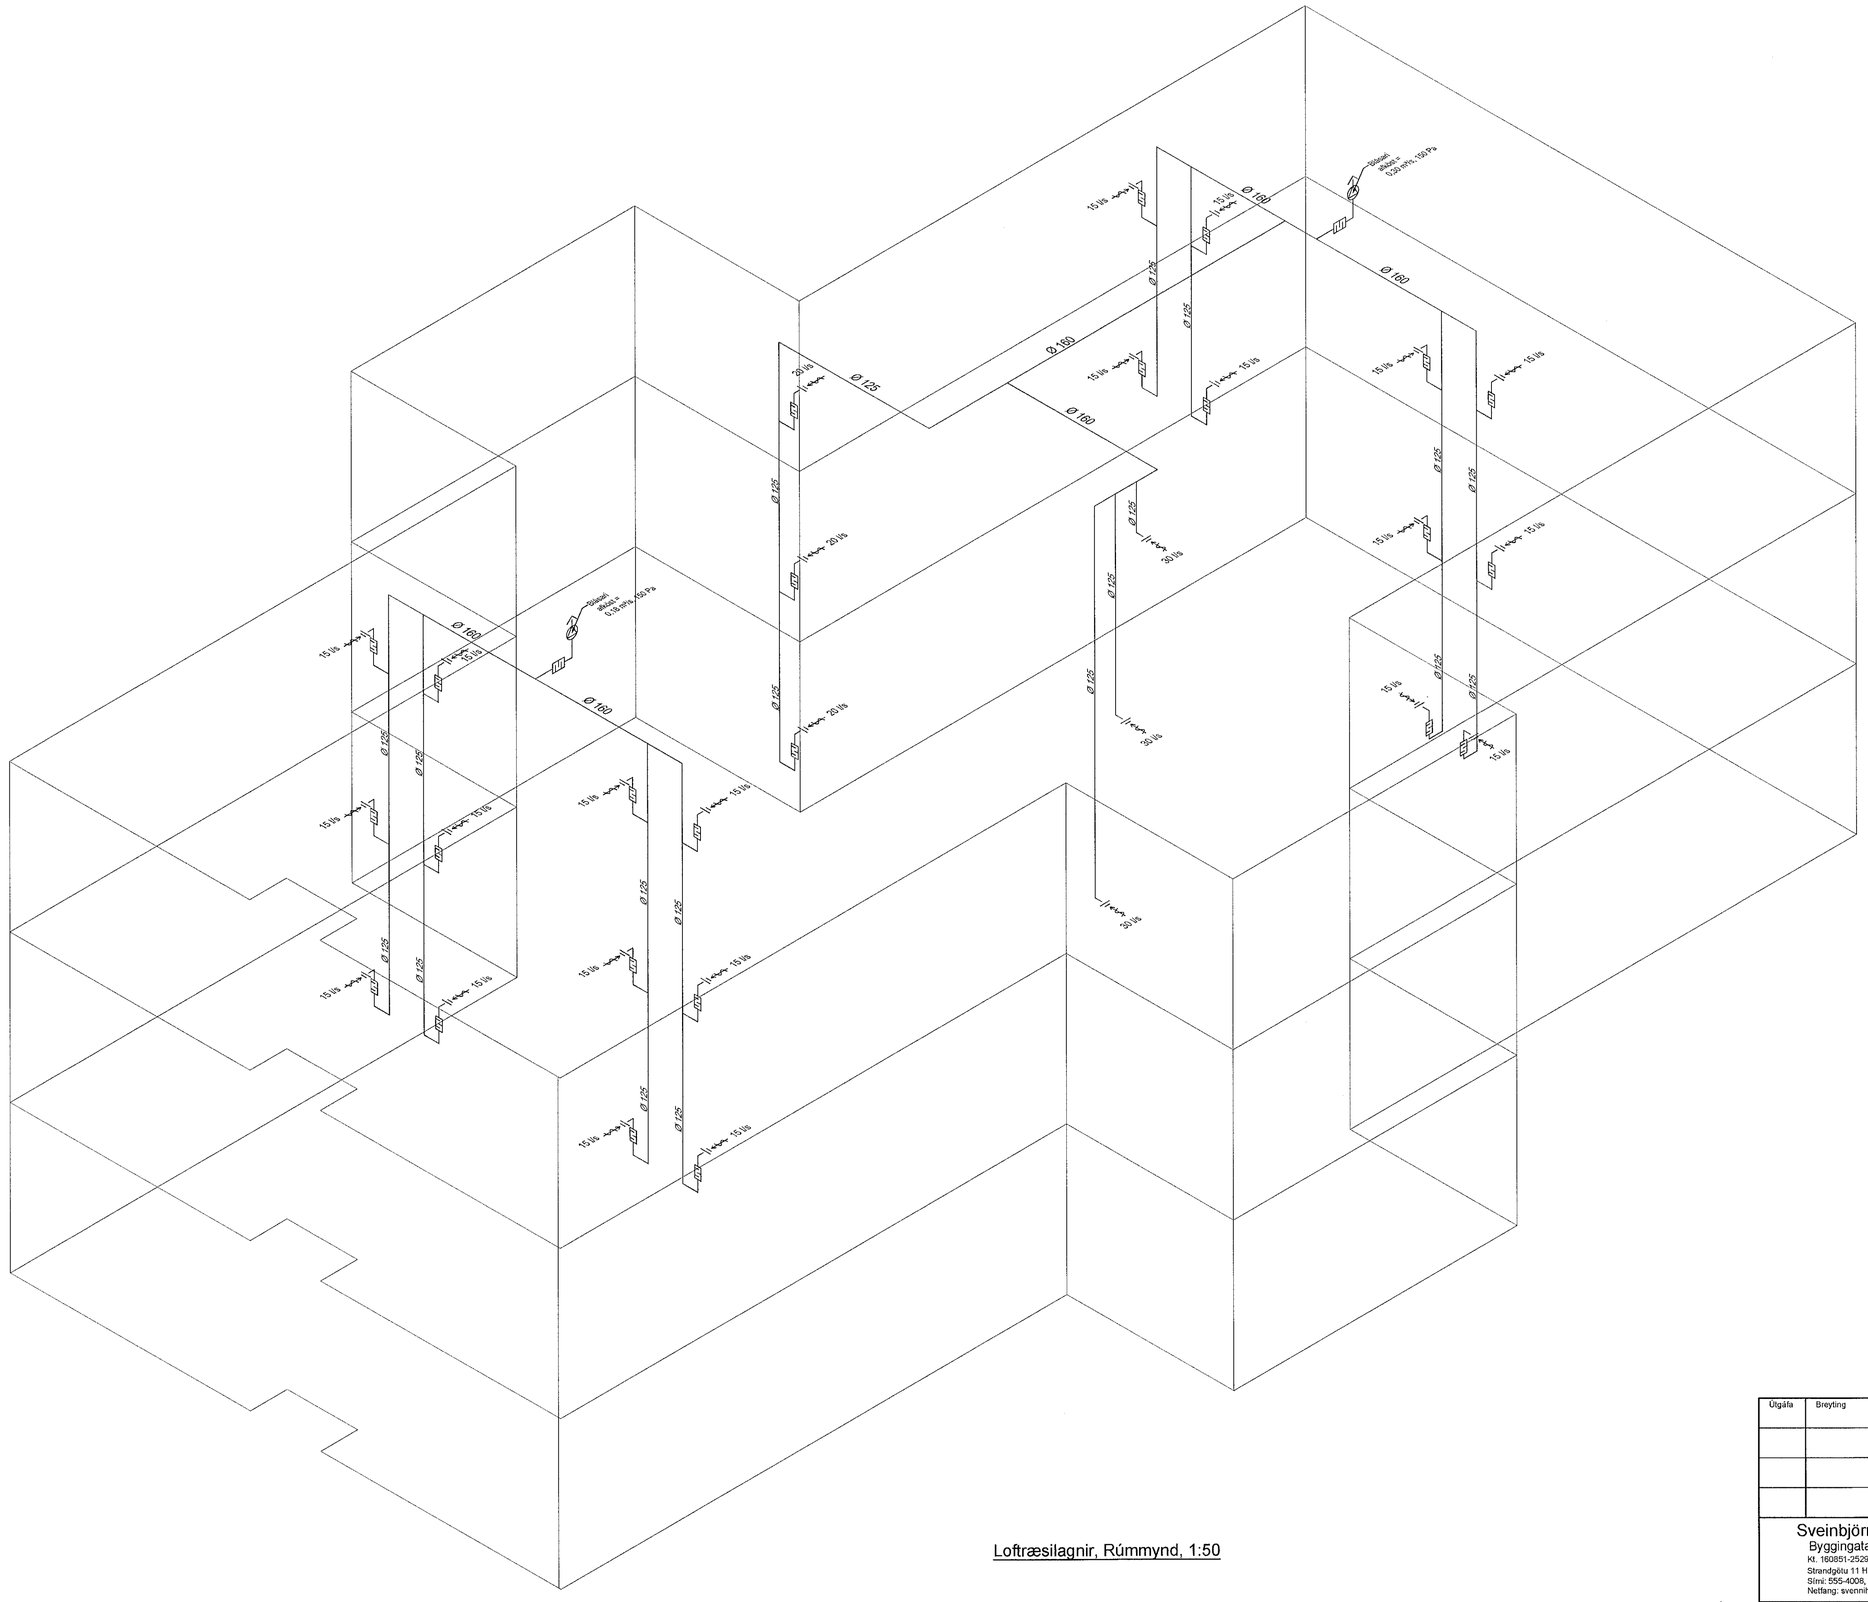

Loftræsilagnir, Rúmmynd, 1:50

Loftræsilagnir Skýringar

Blásarar tengjast með mjúktengi
Loftræsistokkar skulu vera hringlaga úr heitzinkhúðuðu stáli, plötuþykkt = 0,5 mm.
Samsetningafittings skal vera með EPDM gúmíhringir.
Útsogsventlar skulu vera með keilu til magnstillingar og hljóðeyfingu.
Hljóðdeyfa skal smíða úr heitzinkhúðuð stáli sömu efnisþykkt og stokkar. Einangrun til hljóðísogs skal vera steinullarplötur 70 kg/m3 með álímdum dúk.
Stokka í köldu rými skal einangra að utan með 50 mm steinull.

Útgáfa	Breyting	Dagsetning	Hannað

Sveinbjörn Hinriksson
Byggingatæknifræðingur
Kt. 160851-2529
Strandgötu 11 Hafnarfirði
Sími: 555-4008, 861-9851
Netfang: svennihi@simnet.is

Staður: Óseyrarbraut 31 Hafnarfirði

Skýring: Loftræsilagnir, Rúmmynd

Hannað / Teiknað	Kvarði	Dagsetning	Verknr.	Teikn.nr.
	1:50	17. 3. 23	01-22	2-08