




Samþykkt þann
 1. apríl 2023
 fh. byggingarfulltrúans í Hafnarfirði
 Róbert A. Róbertsson

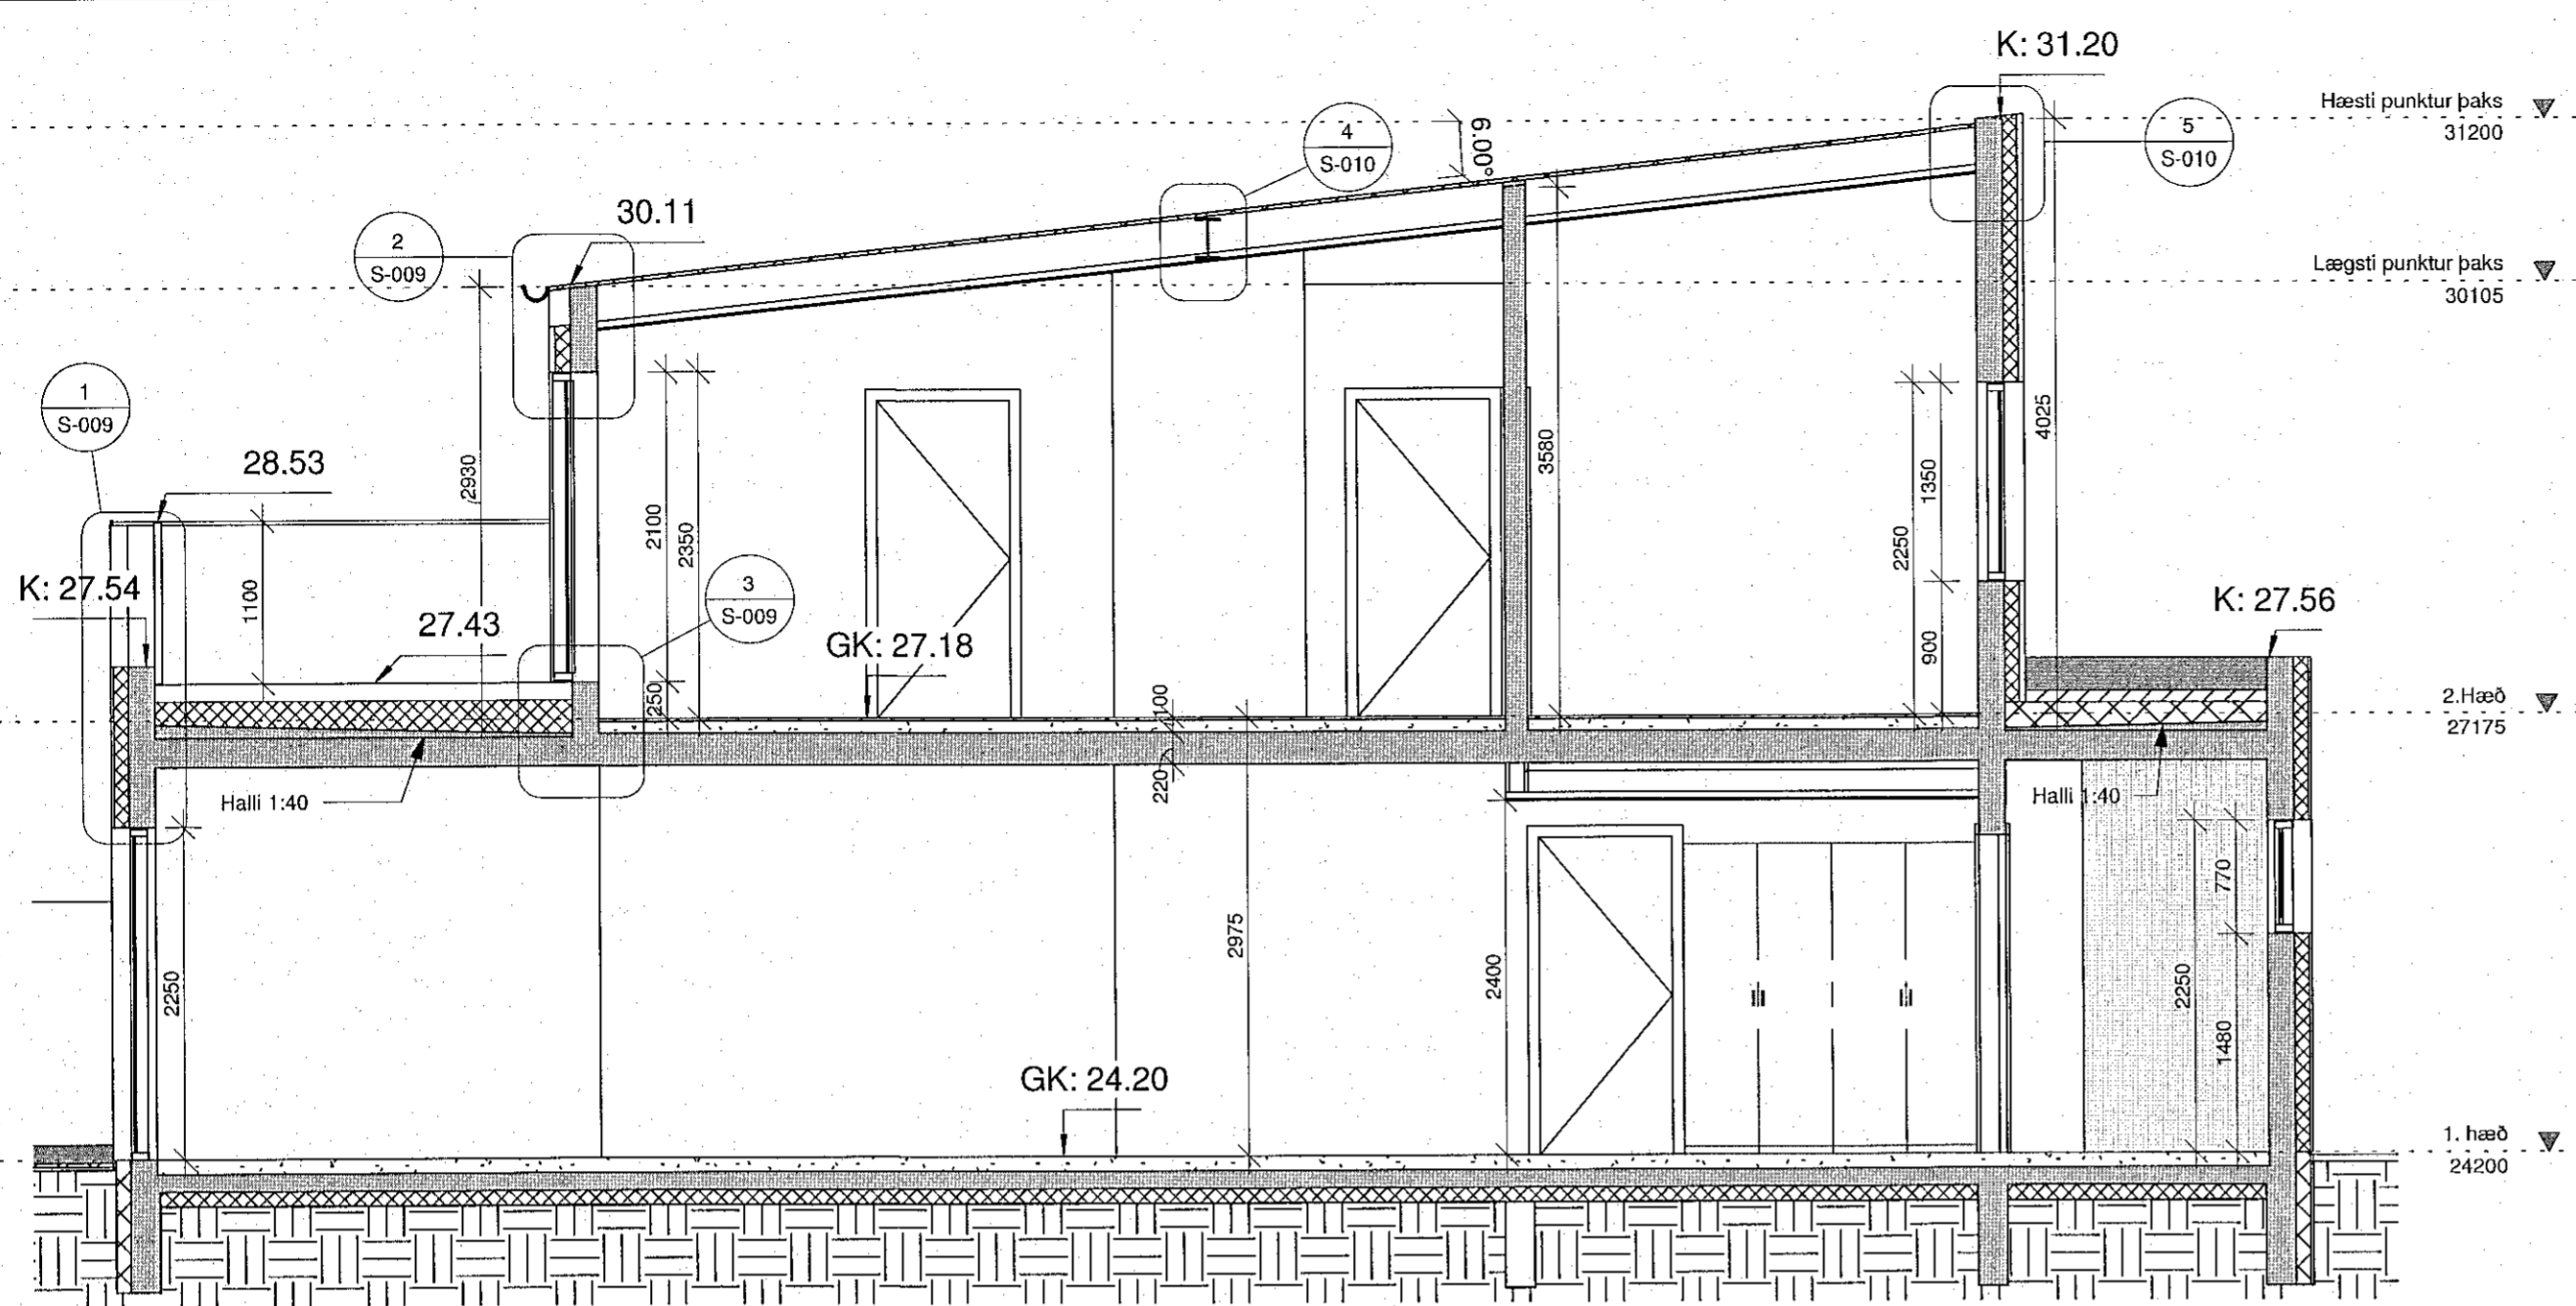

A Sneiðing A-A
 1 : 50

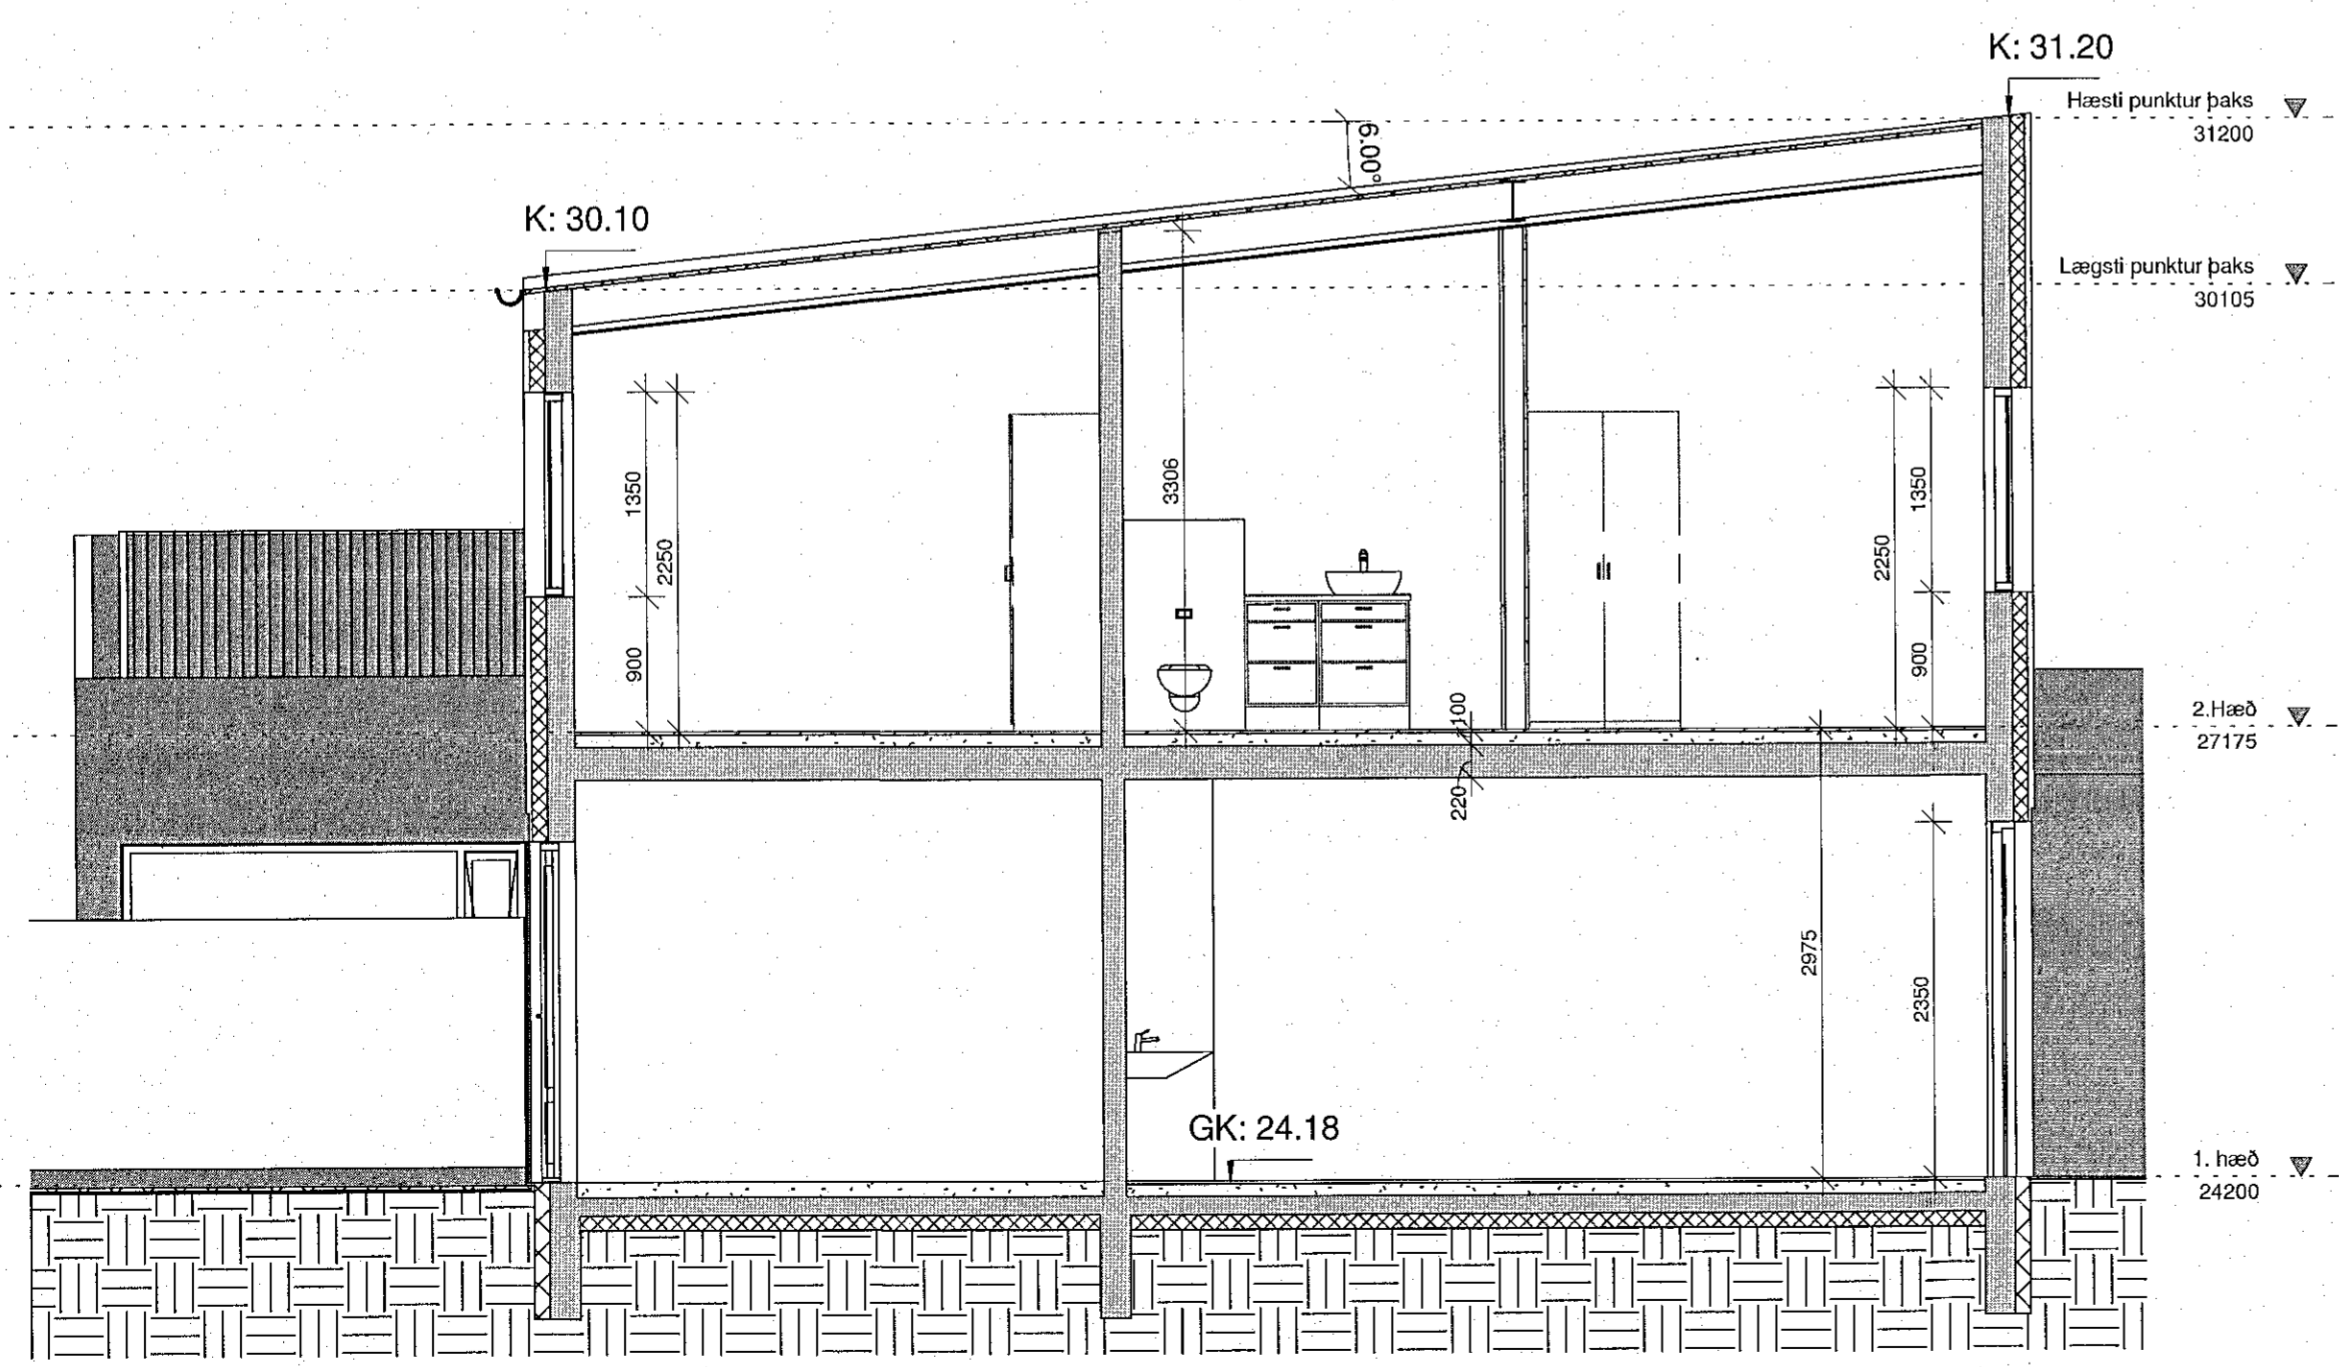

B Sneiðing B-B
 1 : 50

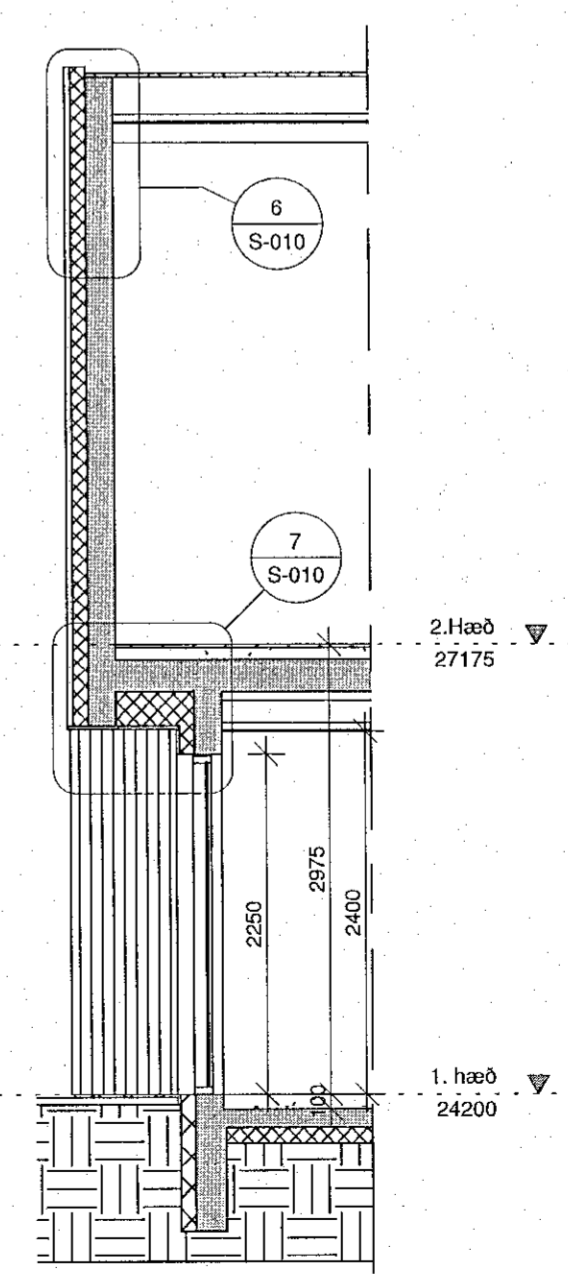

C Sneiðing C-C
 1 : 50

mansard
 teiknistofa ehf
 Holtsbúð 27 - 210 Garðabæ
 www.mansard.is / jonhrafni@mansard.is
 Kt.: 570394-2079 - s:862-7102

Verkefni: Hlíðarbraut 14 - Hafnarfirði

Efni: Sérteikningar
 Snið

Verknúmer: A-23-01-02	Mkv.: 1:50	A2
Teikn. nr.: S-003	Dags.: 15.03.2023	
Hannað: JHH	Teiknað: JHH	
Jón Hrafn Hlökkversson byggingafræðingur BFI Kt.: 260662-6519		
Samþykkt:		