Samþykkt þann
11. apríl 2023
fh. byggingarfulltrúans í Hafnarfirði
Róbert A. Róbertsson

Uppstig: 175 mm
Framstig: 270 mm
Innskot: 30 mm
Hæða á stiga handriði: 900 mm
Bil milli pólóra: 89 mm

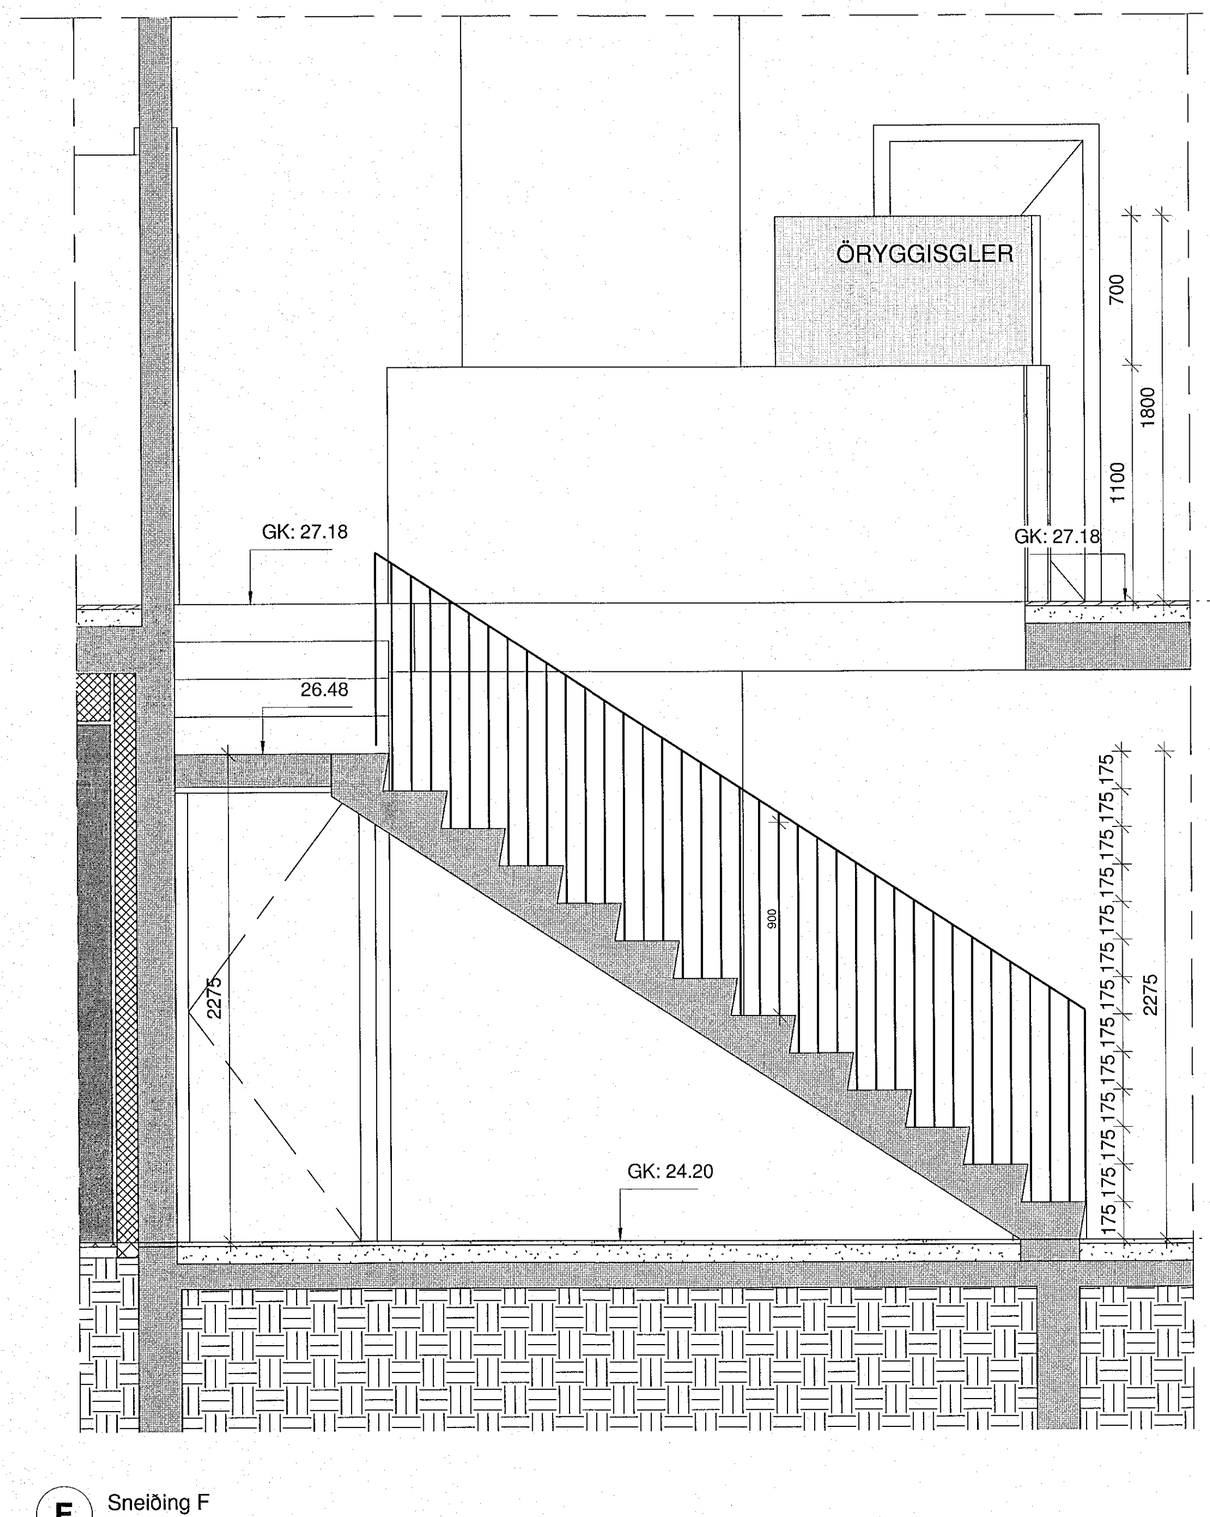

F Sneiðing F
1 : 20

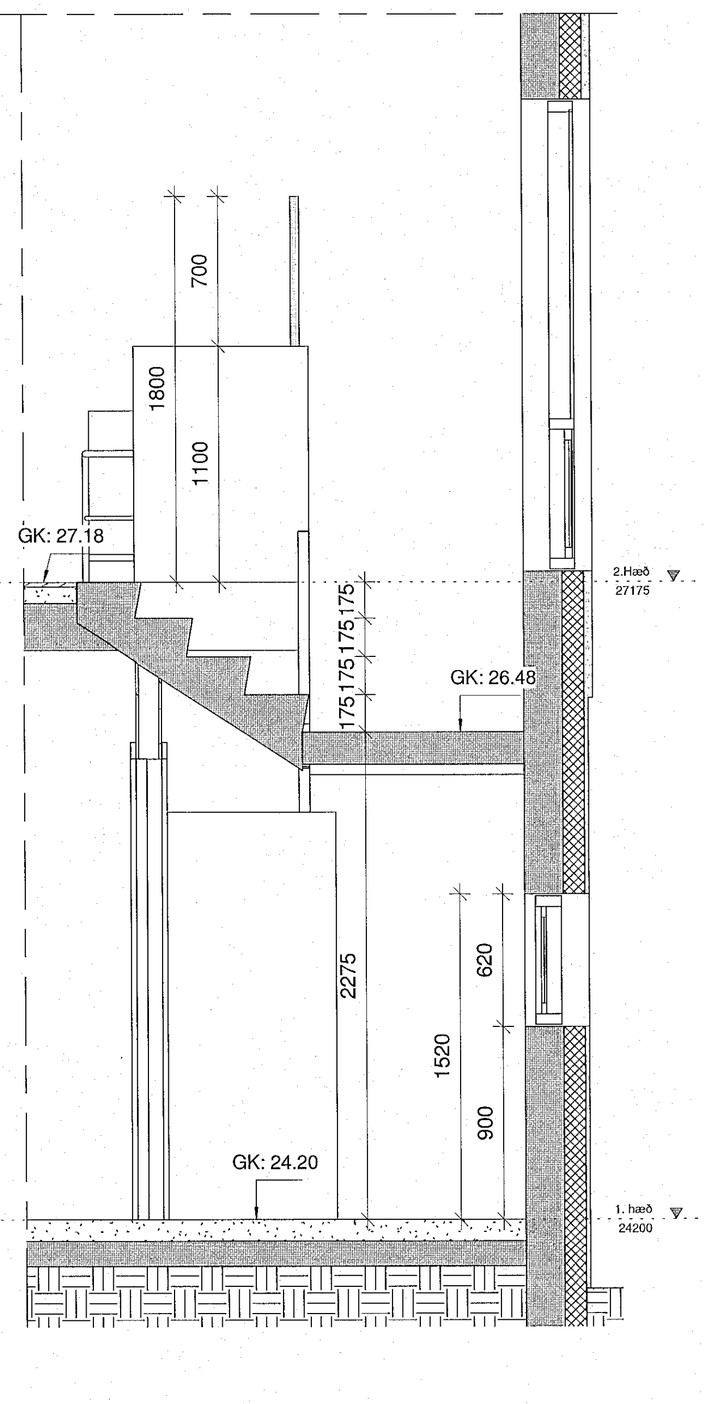

G Sneiðing G
1 : 20

mansard
teiknistofa ehf
Holtsbúð 27 - 210 Garðabæ
www.mansard.is / jonhrafn@mansard.is
Kt.: 570394-2079 - s:862-7102

Verkheiti:	Hlíðarbraut 14 - Hafnarfirði		
Efni:	Sérteikningar Sneiðing stiga - stigi B		
Verknúmer:	A-23-01-02	Mkv.: 1:20	A2
Teikn. nr.:	S-006	Dags.: 15.03.2023	
Hannað:	JHH	Teiknað: JHH	
Jón Hrafn Hlöðversson byggingafræðingur BFÍ Kt.: 260662-6519			
Samþykkt:			

21.3.2023 10:57:09