



Samþykkt þann  
 1. apríl 2023  
 fh. byggingarfulltrúans í Hafnarfirði  
 Róbert A. Róbertsson

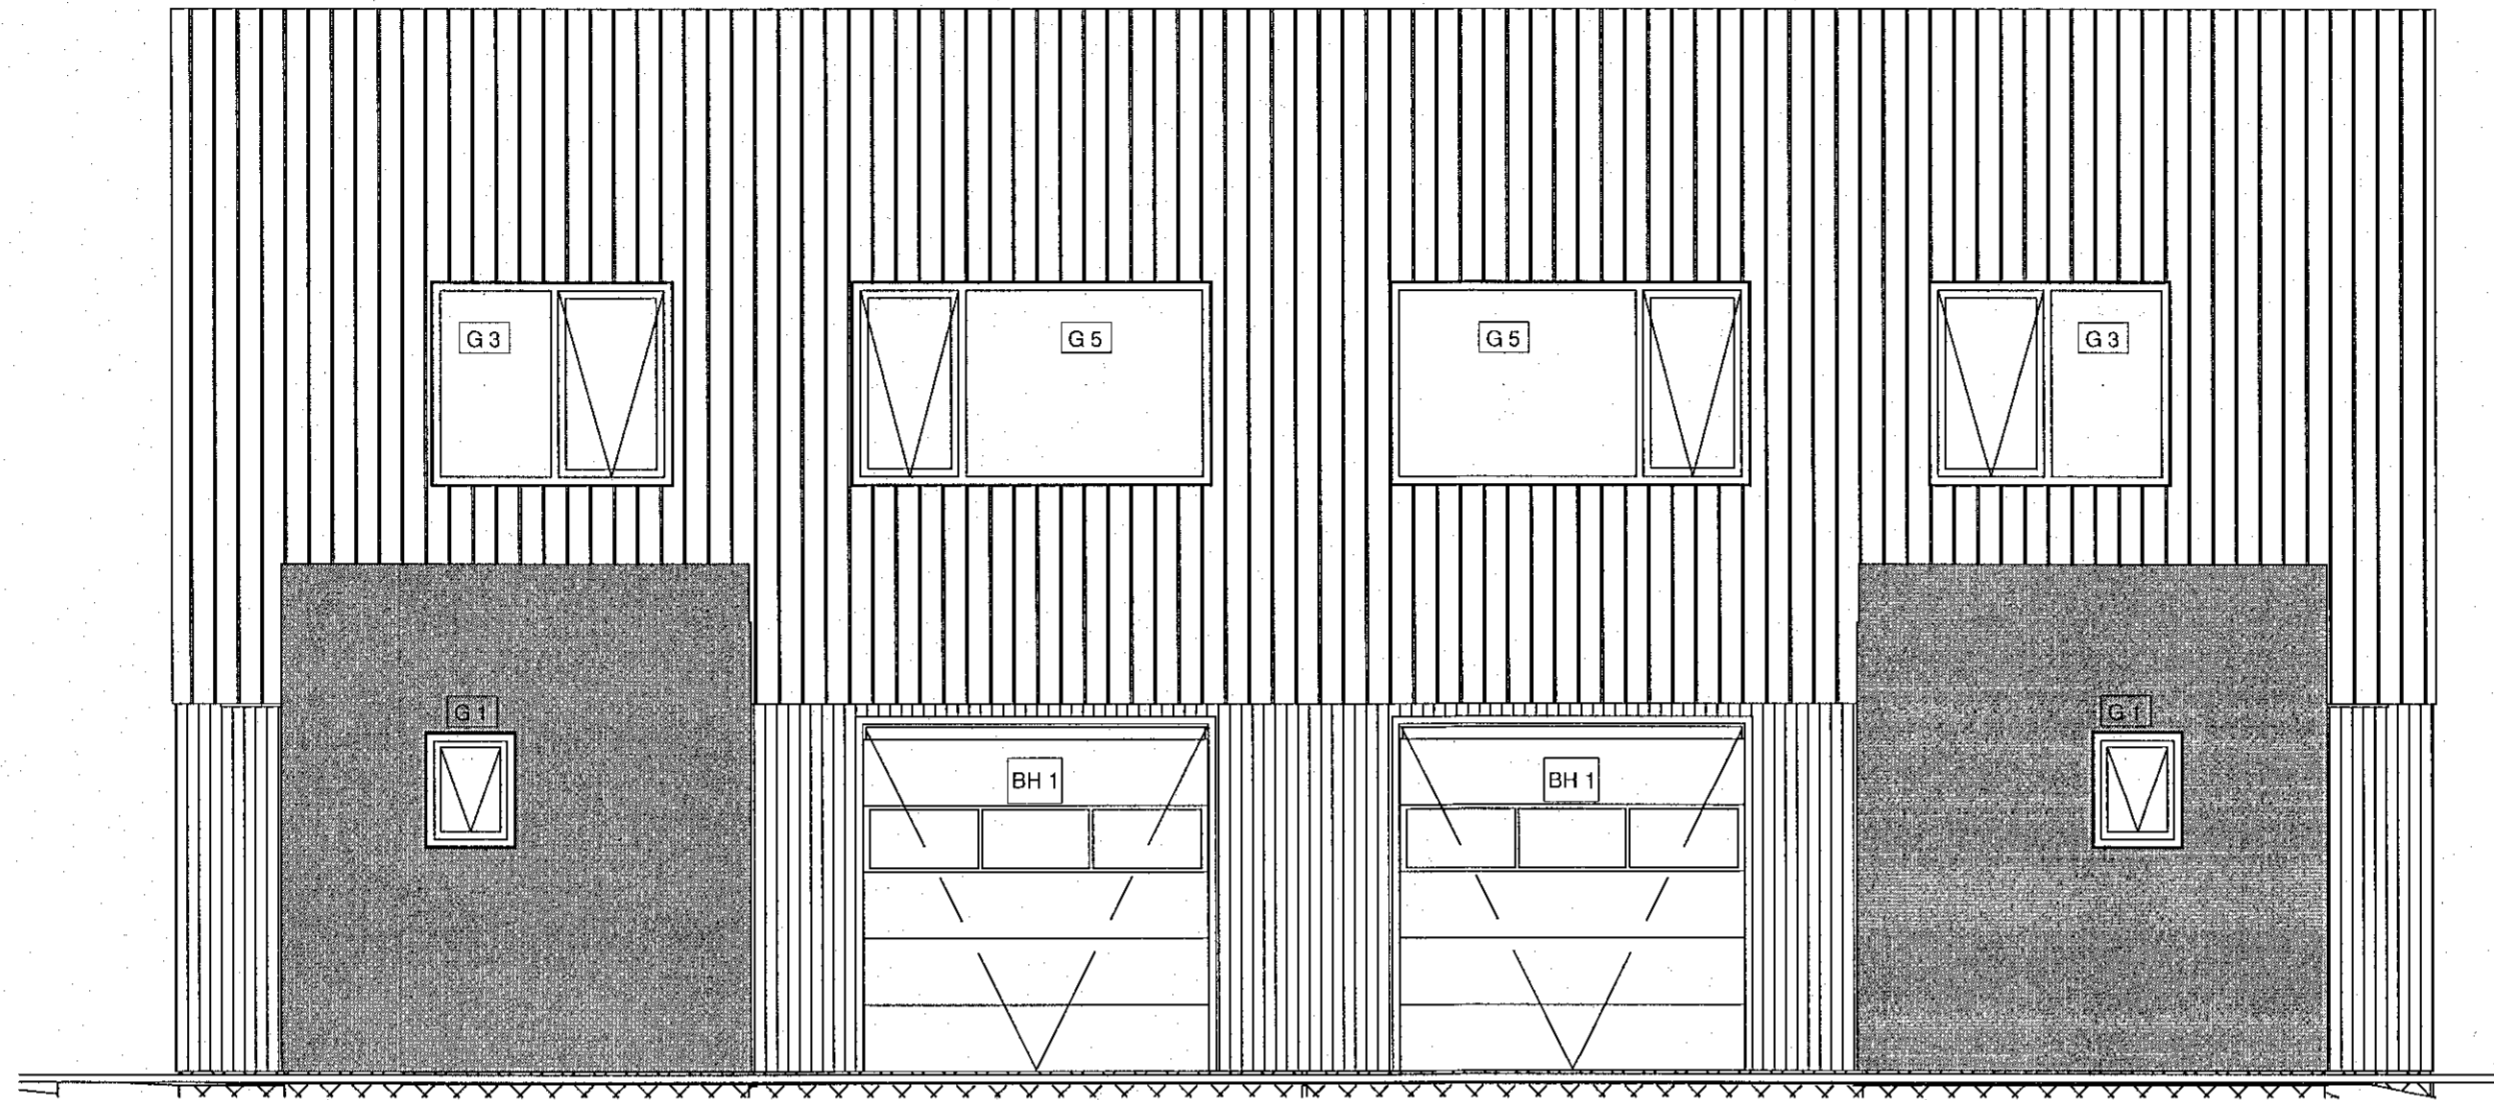

1 Suður - Gluggaútlit  
 1 : 50

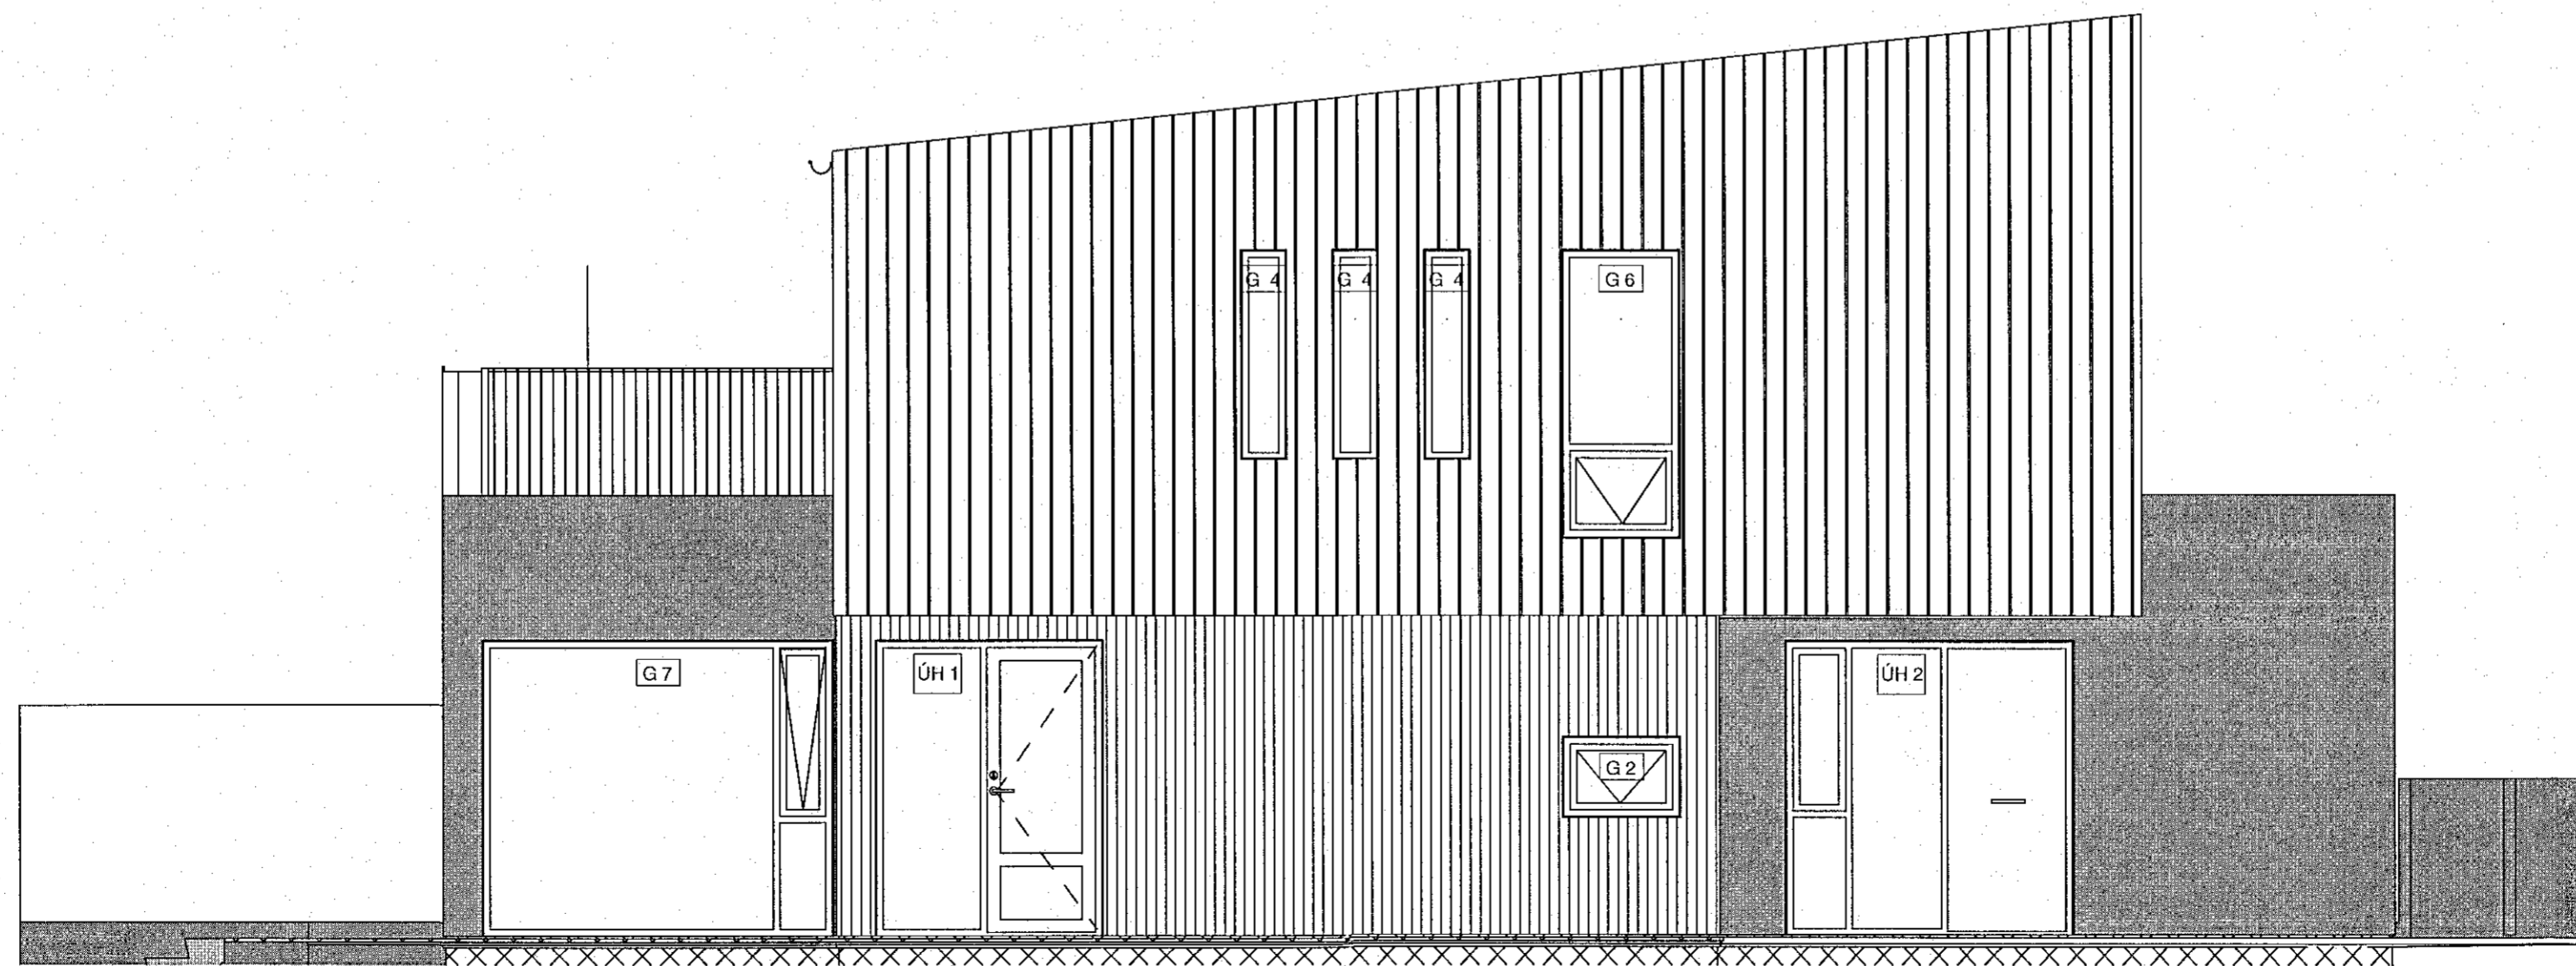

2 Vestur - Gluggaútlit  
 1 : 50

**mansard**  
 teiknistofa ehf  
 Holtsbúð 27 - 210 Garðabæ  
 www.mansard.is / jonhrafni@mansard.is  
 Kt.: 570394-2079 - s:862-7102

Verkheiti: Hlíðarbraut 14 - Hafnarfirði

Efni: Sérteikningar  
 Útlit glugga

Verknúmer: A-23-01-02	Mkv.: 1:50	<b>A2</b>
Teikn. nr.: S-008	Dags.: 15.03.2023	
Hannað: JHH	Teiknað: JHH	

Jón Hrafn Hlökkversson byggingafræðingur BFI  
 Kt.: 260662-6519  
 Samþykkt: