


Samþykkt þann
 11. apríl 2023
 fh. byggingarfulltrúans í Hafnarfirði
 Róbert A. Róbertsson

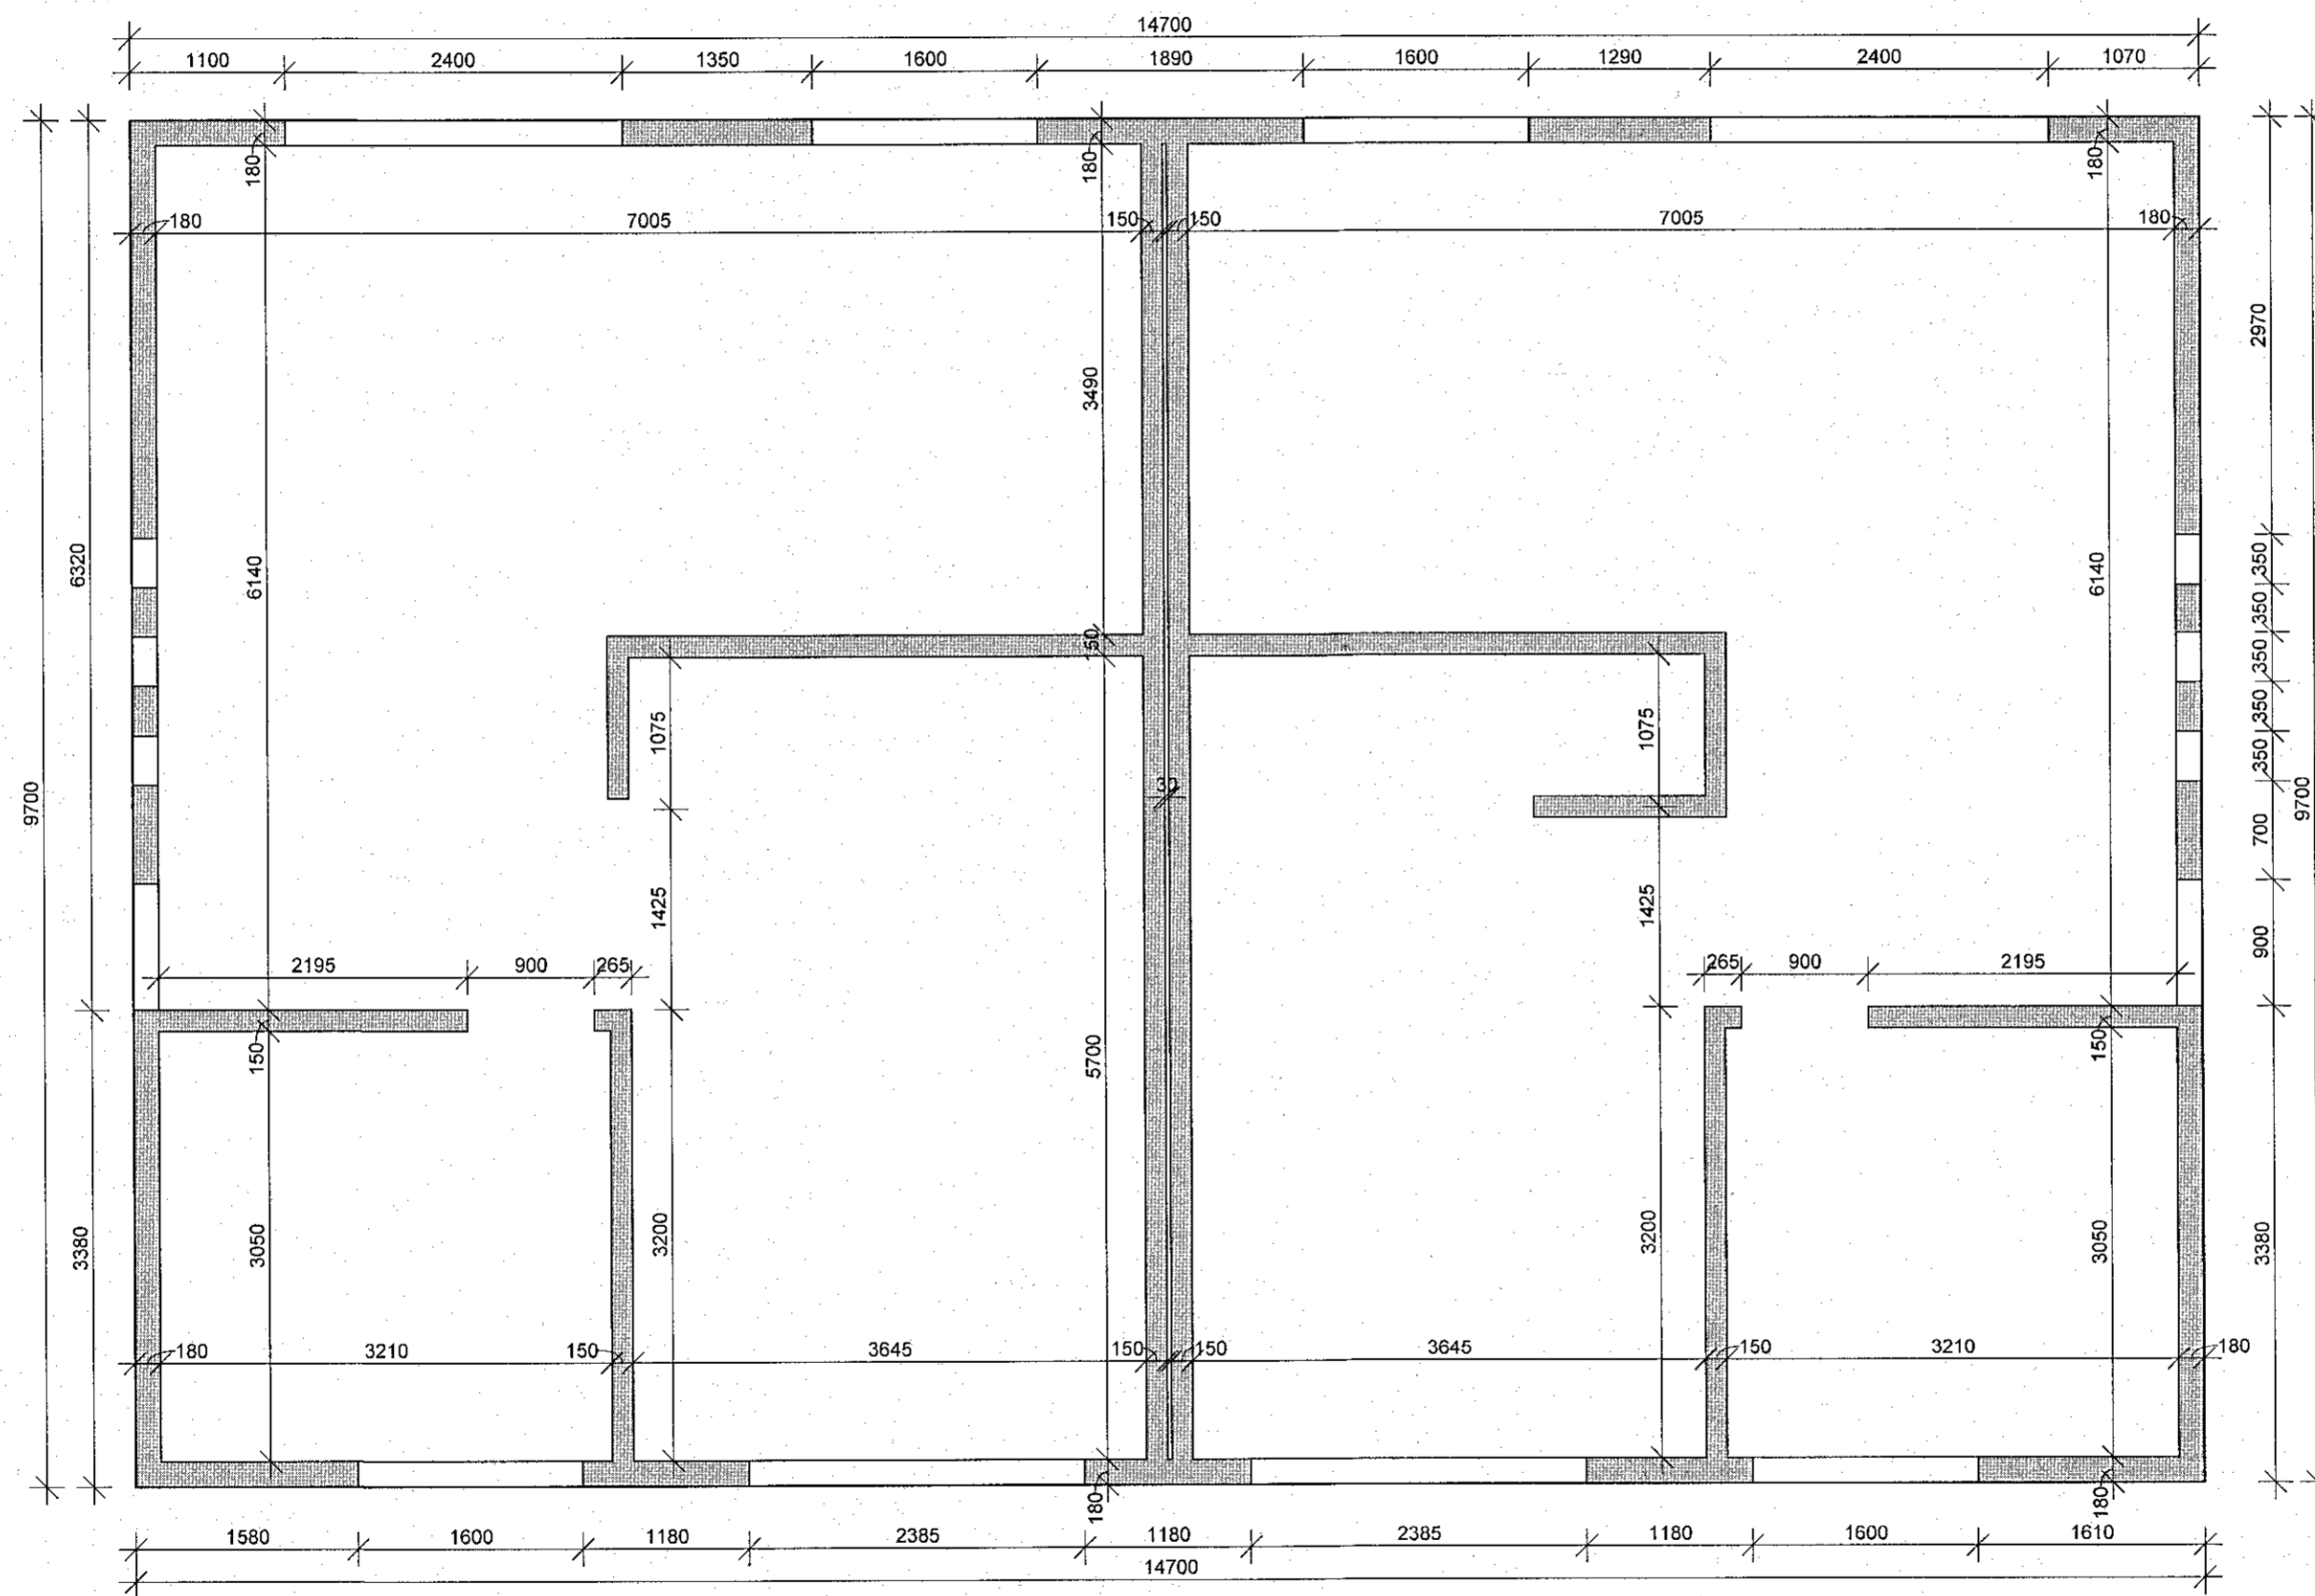

1 2.Hæð - Steyputeikning
 1 : 50

mansard
 teiknistofa ehf
 Holtsbúð 27 - 210 Garðabæ
 www.mansard.is / jonhrafni@mansard.is
 Kt.: 570394-2079 - s:862-7102

Verkheiti: Hlíðarbraut 14 - Hafnarfirði

Efni: Sérteikningar
 Steyputeikning 2.hæð

Verknúmer: A-23-01-02	Mkv.: 1:50	A2
Teikn. nr.: S-013 2	Dags.: 15.03.2023	
Hannað: JHH	Teiknað: JHH	

Jón Hrafn Hlökkversson byggingafræðingur BFI
 Kt.: 260662-6519
 Samþykkt:

16.3.2023 19:06:46