

### TÁKN

#### LÁGSPENNA:

- TENGILL, JARÐBUNDINN FJÖLDI
- ROFI, EINPÓLA
- SAMROFI
- KROSSROFI
- LJÓSDEYFIR
- ÞRÝSTIROFI
- ÞRÝSTIROFI MEÐ GAUMLJÓSI
- LOFTADÓS / TENGIDÓS
- VEGGDÓS
- LOFTLJÓS
- LOFTLJÓS MEÐ NL BÚNÆÐI
- VEGGLJÓS
- VEGGLJÓS MEÐ NL BÚNÆÐI
- NEYÐARLJÓS MEÐ RAFHLÖÐU
- NEYÐARLJÓS Á SÉR RÁS
- LÖGN FER UPP
- LÖGN FER NIÐUR
- LÖGN, GEGNUM HÆÐ
- VÍRAMERKI
- JARÐTENGING
- HREYFISKYNJARI, 360°
- HREYFISKYNJARI, TAKMÖRKUÐ SÝN

#### SMÁSPENNA:

- FJARSKIPTATENGILL FJÖLDI
- REYKSKYNJARI
- REYKSKYNJARI M/HLJÓÐGJAFI
- INN-ÚTGANGSEINING
- HANDBODI
- SEGULGRÍP
- HURÐARROFI
- BRUNAVÍÐVÖRUNARTAFLA
- RAFLÁS
- BJALLA
- MÖGULEIKI Á FJARSKIPTALÖGN
- R/T DÓS - MÖGULEIKI Á AÐ SETJA TENGLA
- Dyrasímastöð H1500

ORS = OPTÍSKUR REYKSKYNJARI  
JRS = JÓNISKUR REYKSKYNJARI  
HRS = HITASKYNJARI

### SKÝRINGAR- ALMENNT


- Lagnir skulu huldar í 16mm plastpípum og ídegin 3x1,5mm<sup>2</sup> vír
- Allar loftnets-, síma- og netlagnir skulu huldar í 20mm plastpípum
- Gefinn hæðarmál eru í mm frá fullfráengnu gólf í miðja ljós
- Hæð rofa sé 1100mm, tenglar við rofa séu í sömu hæð og rofinn
- Hæð tengla sé 200mm, nema í eldhúsi, þvottaherbergi, þaði, geymslu og bílskúr, þar sé hún 1100mm
- Málstraumur rofa skal vera 13A og tengla 16A
- Spenna og halogenljós skal tengja með 2x1,5q hitapólunni snúru
- Öll mál miðast við fullfráengin gólf
- Sjálfvör skulu hafa minnst 10 KA rofgetu og hafa útleysikennilinu B
- Varrofar fyrir framan mæla skulu hafa minnst 10 KA rofgetu og hafa útleysikennilinu C
- Viringar innan tafna skal gera með fínþættum vír og nota skal vírendahólka
- Þar sem greinar eru ekki teiknaðar að töflu eru þær merktar viðkomandi töflu og greinarnúmeri (T.1-F1.1).
- F = fjarskiptatengill (Cat5e)

LÖGN Í GÓLFI / JÖRÐU


VIÐ STAÐSETNINGU DÓSA Í ELDHÚS OG BAÐH. SKAL TAKA MIÐ AF INNRETTINGATEIKNINGUM. ALLAR ÚTMÆLINGAR AF MILLIVEGGJUM SKAL TAKA AF SAMÞYKKTUM BYGGINGATEIKNINGUM

NEMA ANNAD SÉ TEKID FRAM

### SÖKKULSKAUT 1:100

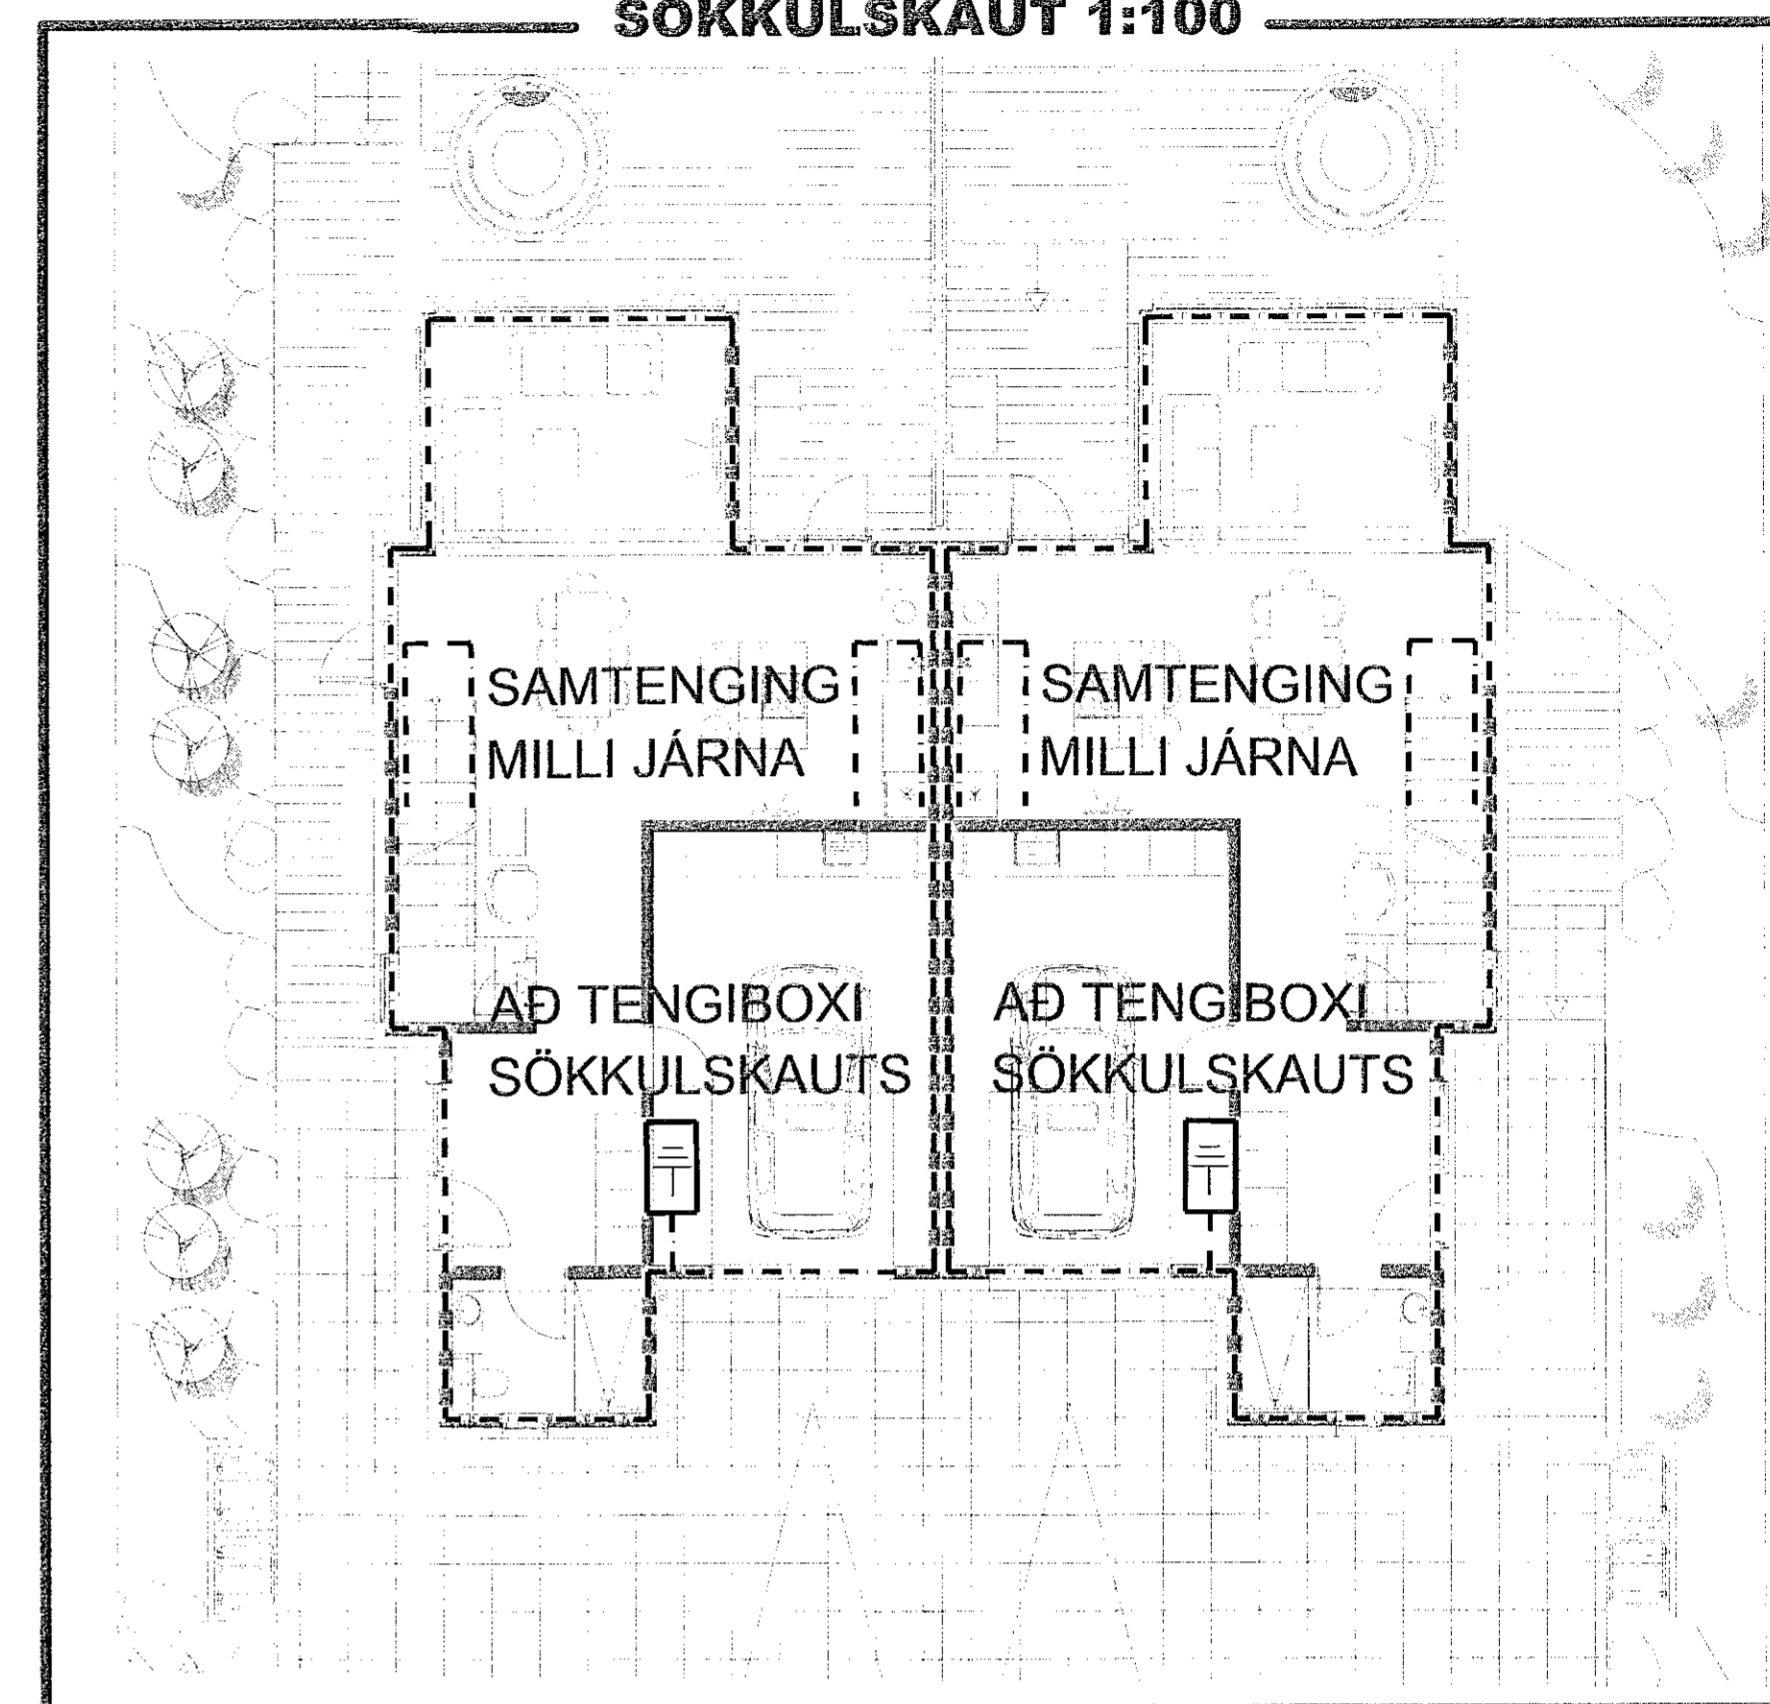

### FRÁGANGUR SÖKKULJARÐSKAUTS

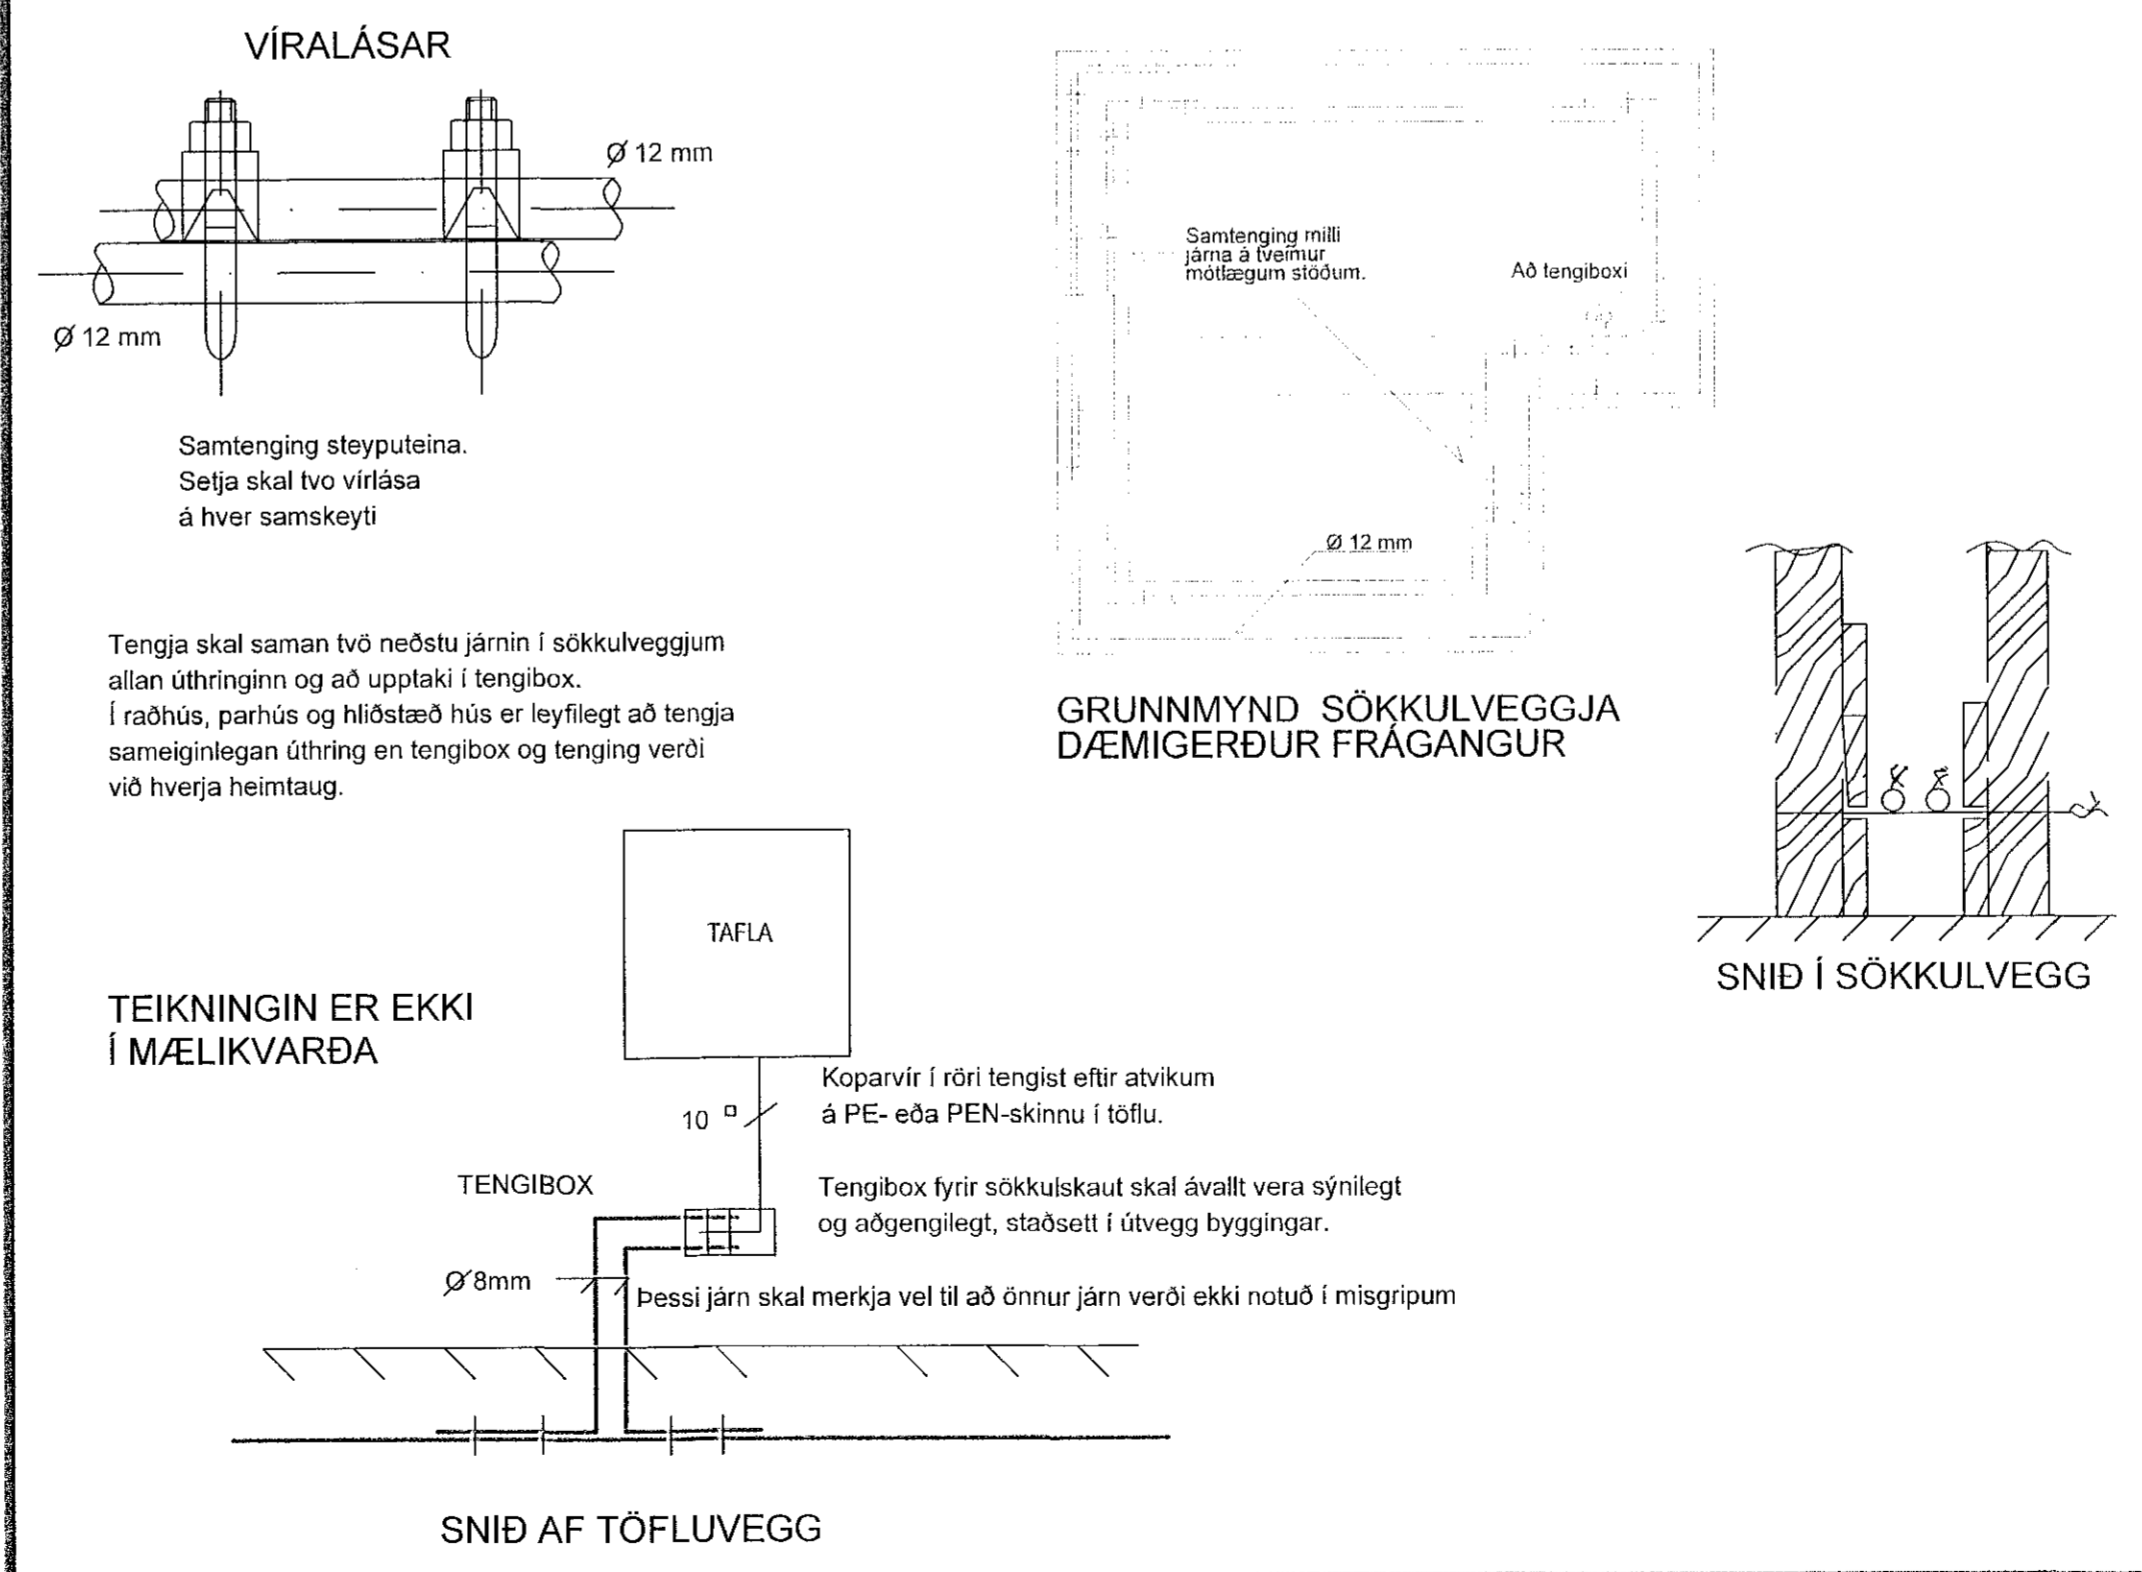

Br.	Dags.	Breyting	Ha.

**FRUMA**  
Fruma ehf / 430700-2430  
Lambhagavegur 13 113 Reykjavík  
Sími: 821-6966  
frumaehf@gmail.com

Verkefni:  
**Hlíðarbraut 14**  
220 Hafnarfjörður

Teikningaheiti:  
**Raflagnir**

Tákn, Skýringar og Sökkulsk.

Dagsetning: 20.03.2023  
Mælikvarði: 1:100  
Bláðastærð: A1

Höfundur: ARE  
Töknmaður: ARE  
Virkjandi: ARE

Nafn og kennitala hönnuðar:  
**Axel Rúnar Eyþórsson** 110881-4799

Undirskrift hönnuðar:  
*Axel Rúnar Eyþórsson*

Nafn og kennitala hönnuðarstjóra:

Undirskrift hönnuðarstjóra:

Verknúmer: 23-010  
Teikninganúmer: 0001  
Utgáfa: A