
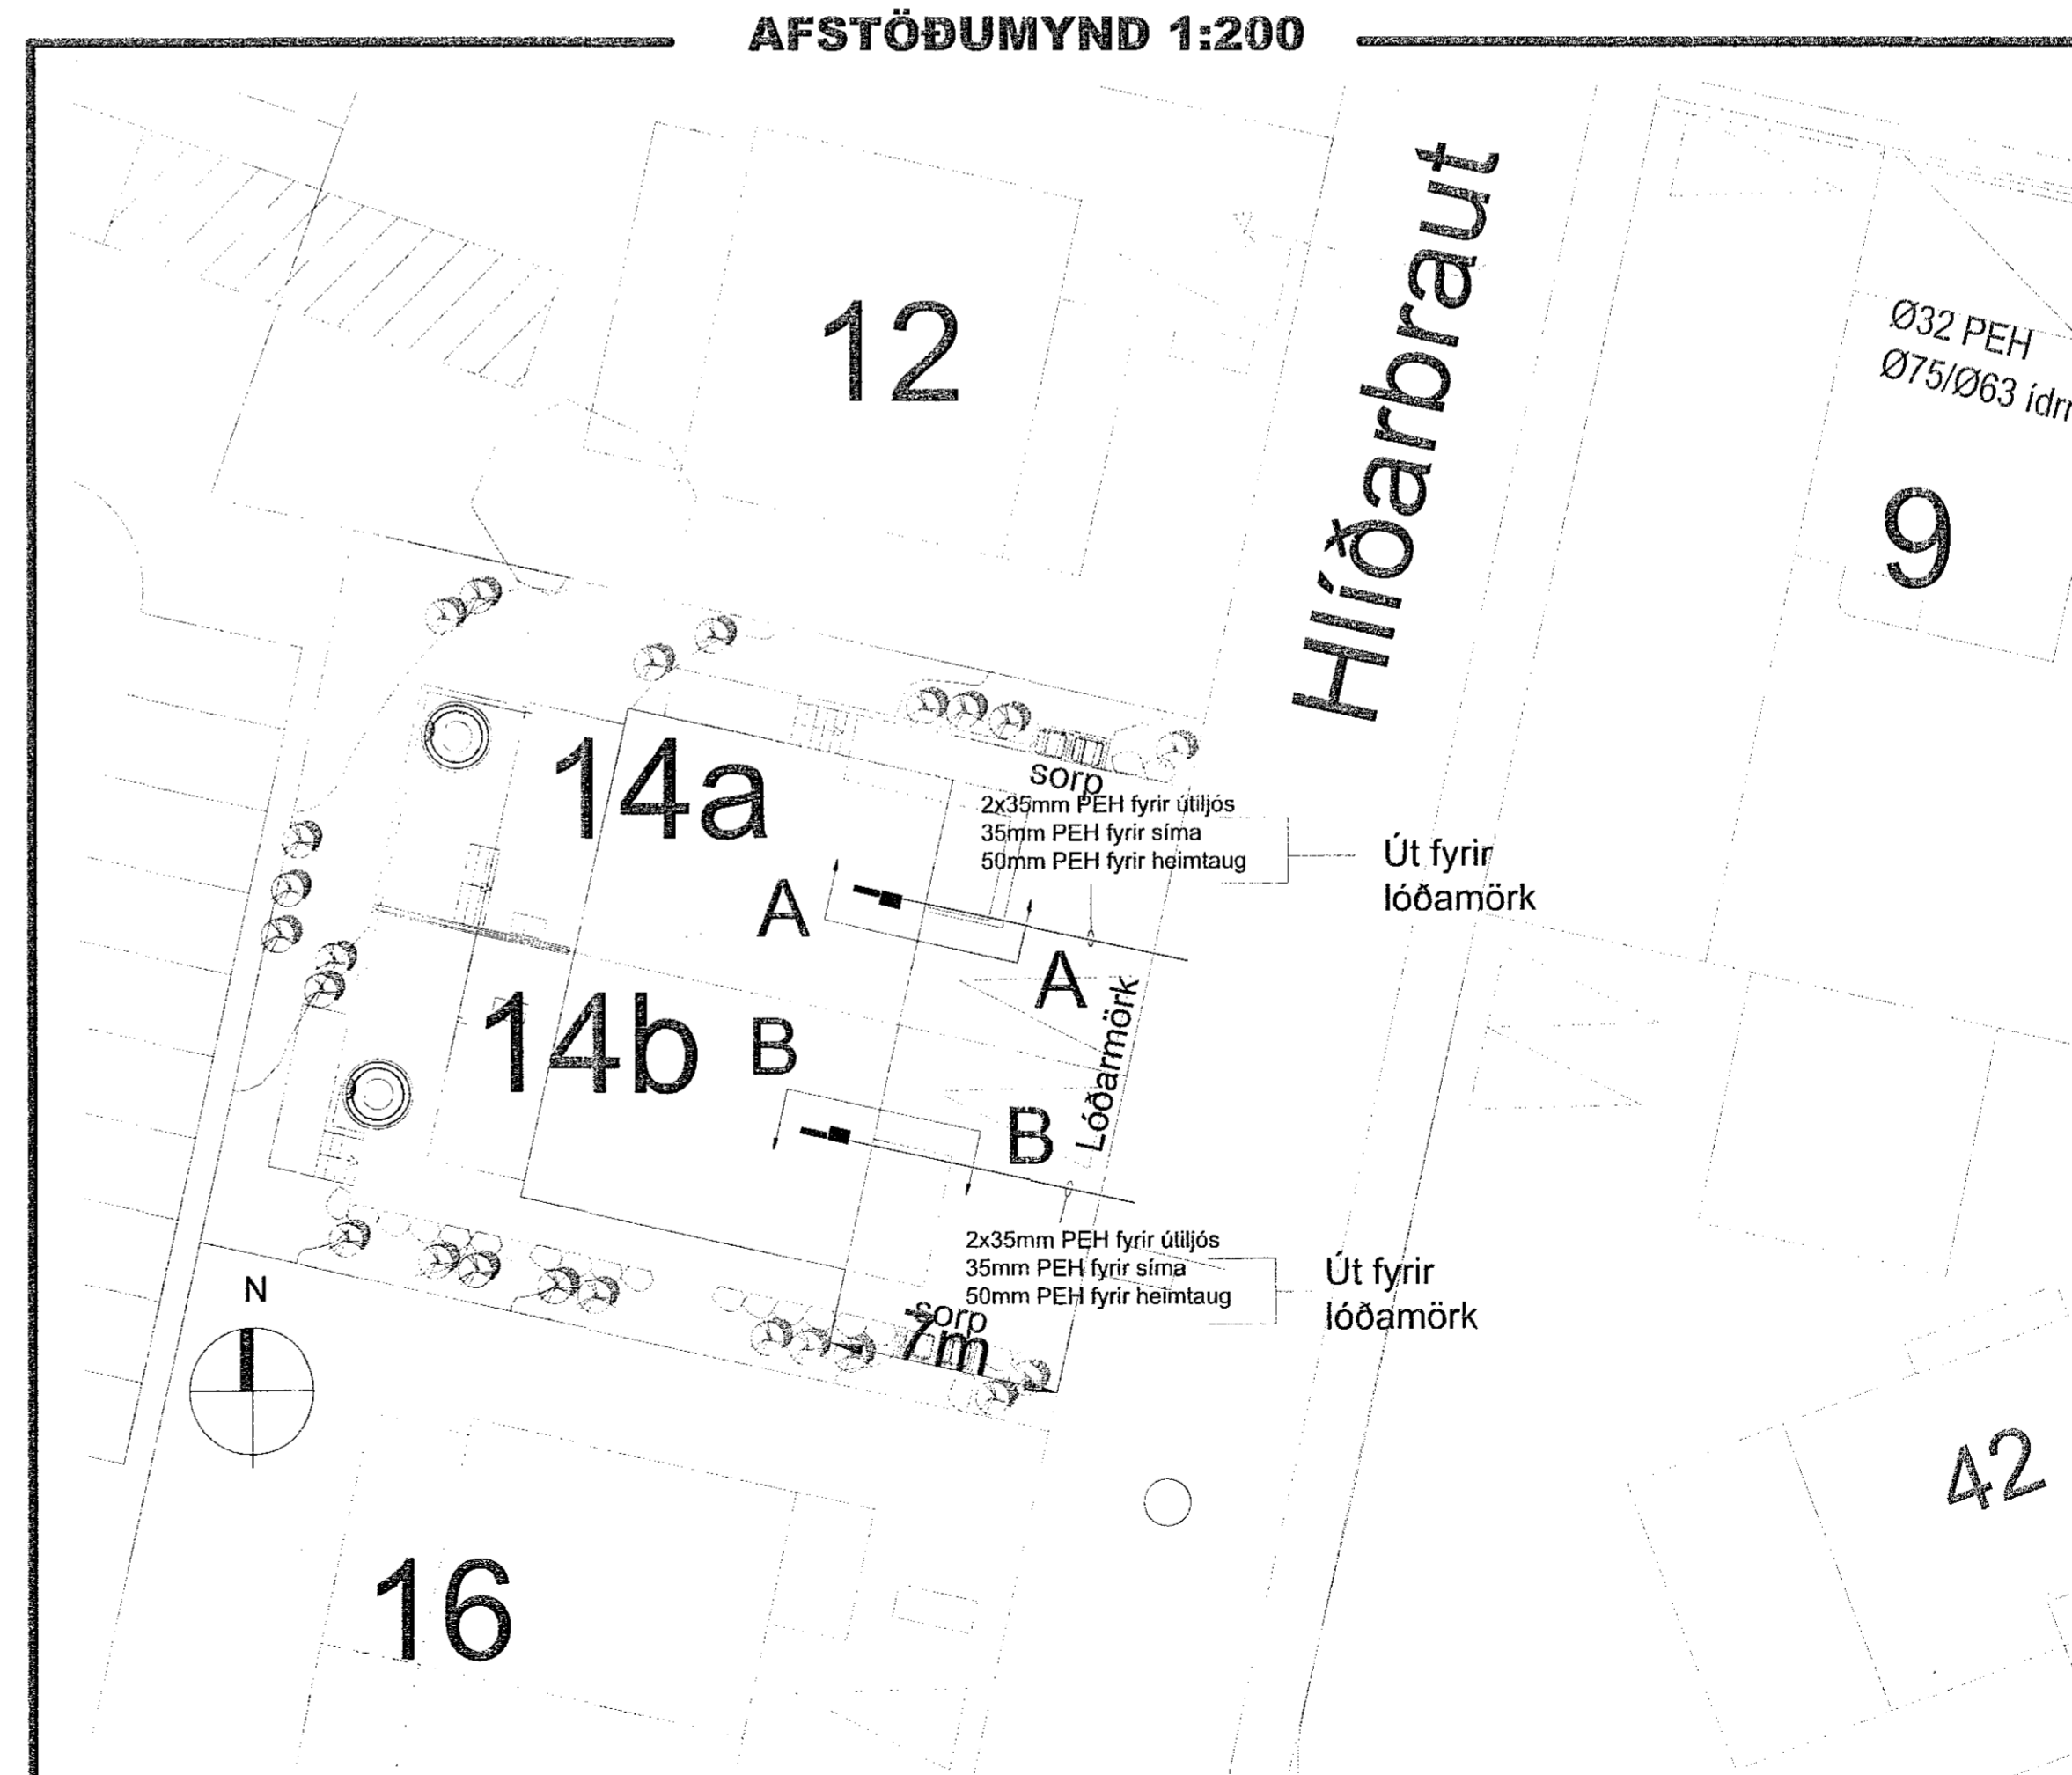
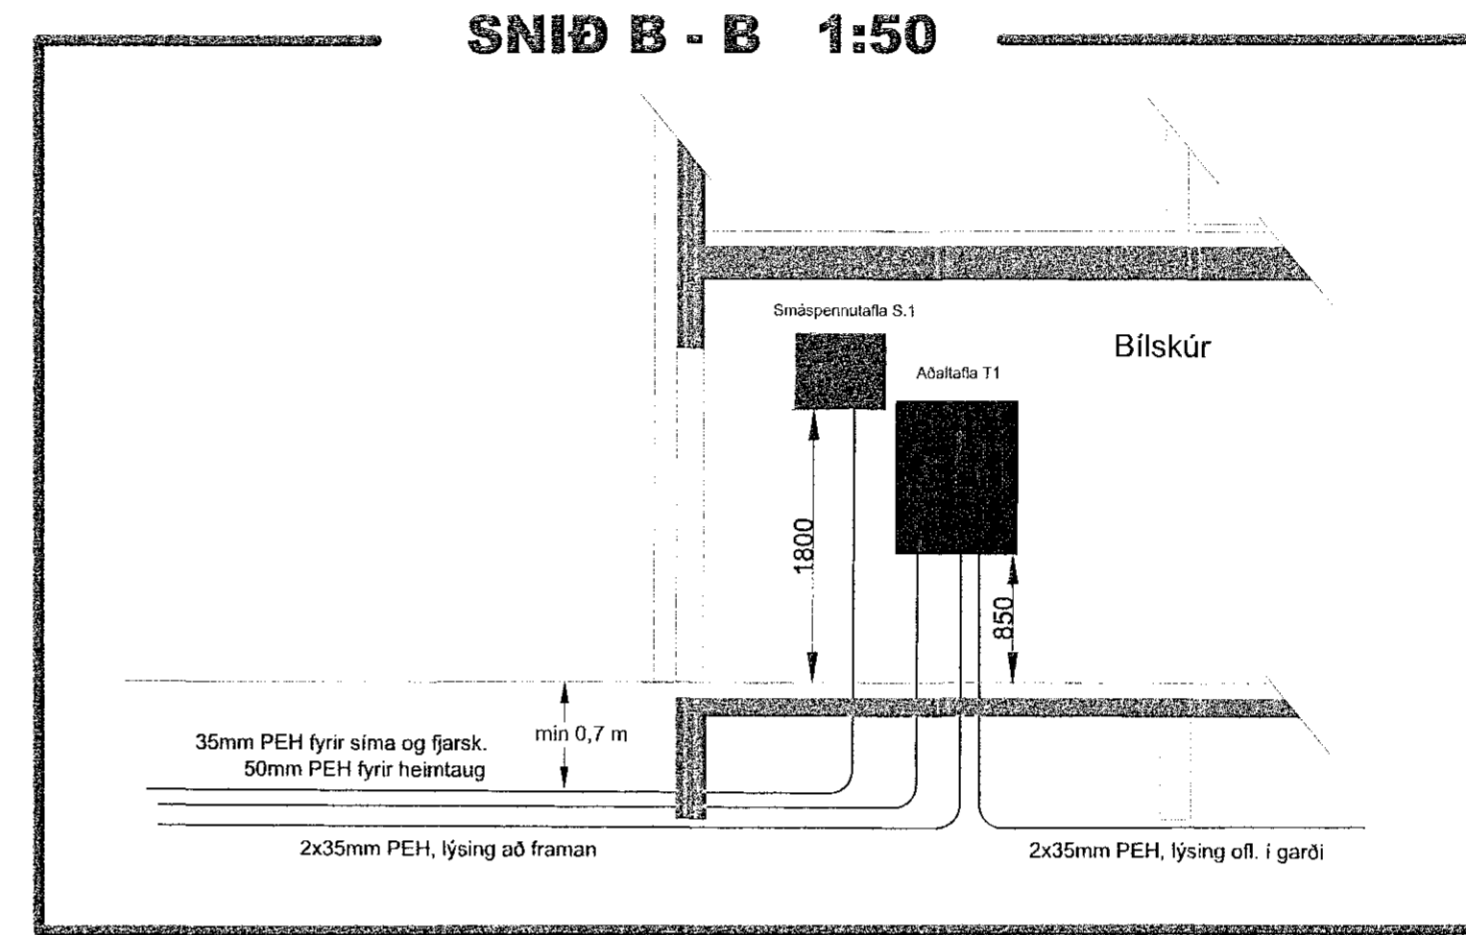
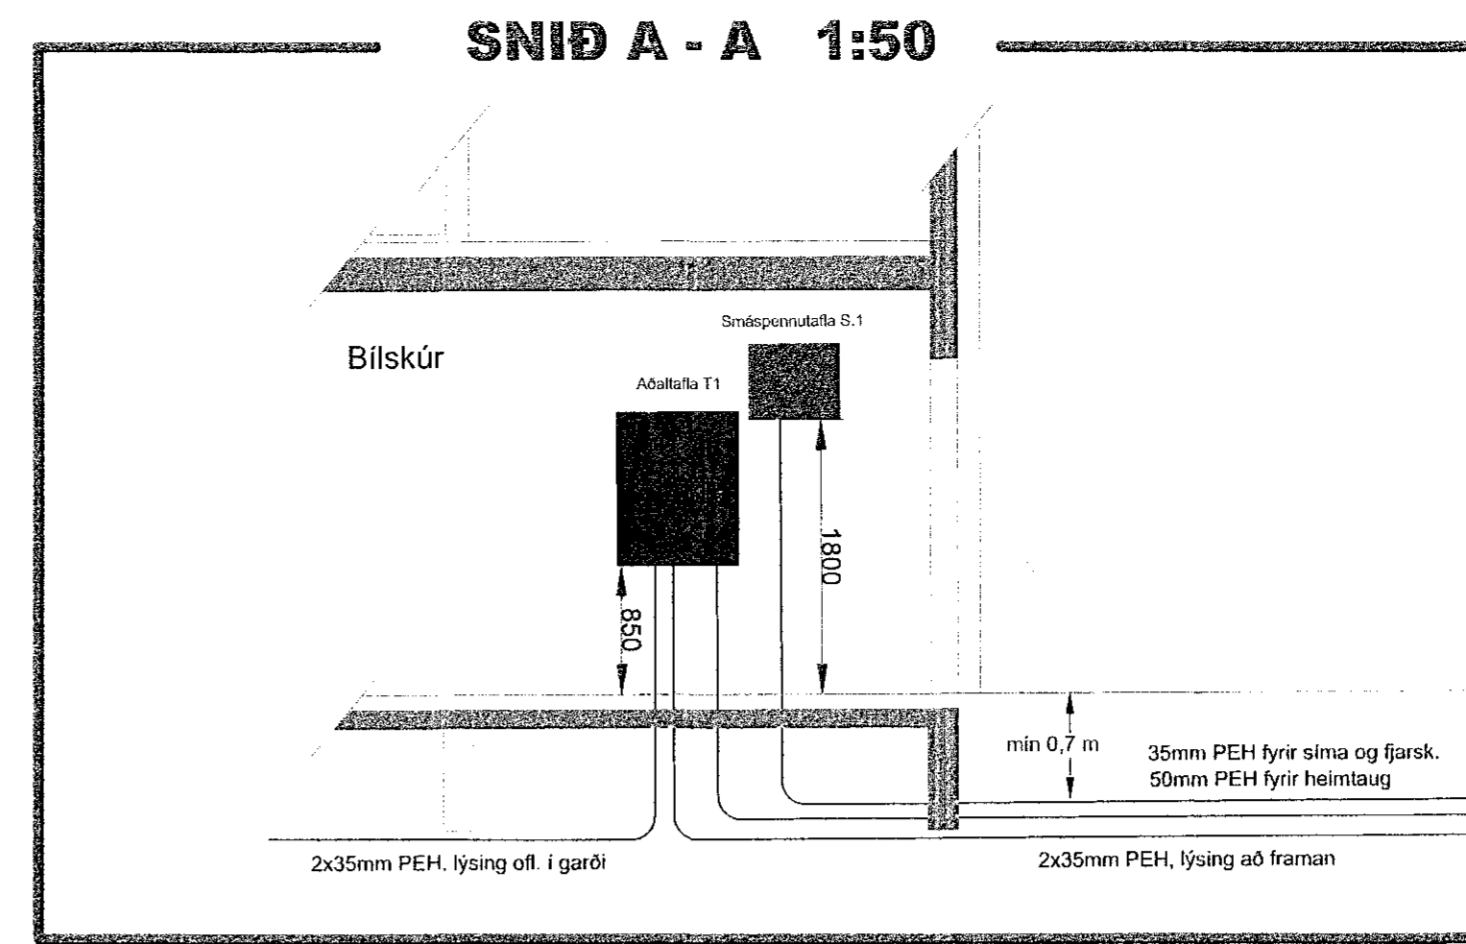


EINLÍNUMYND

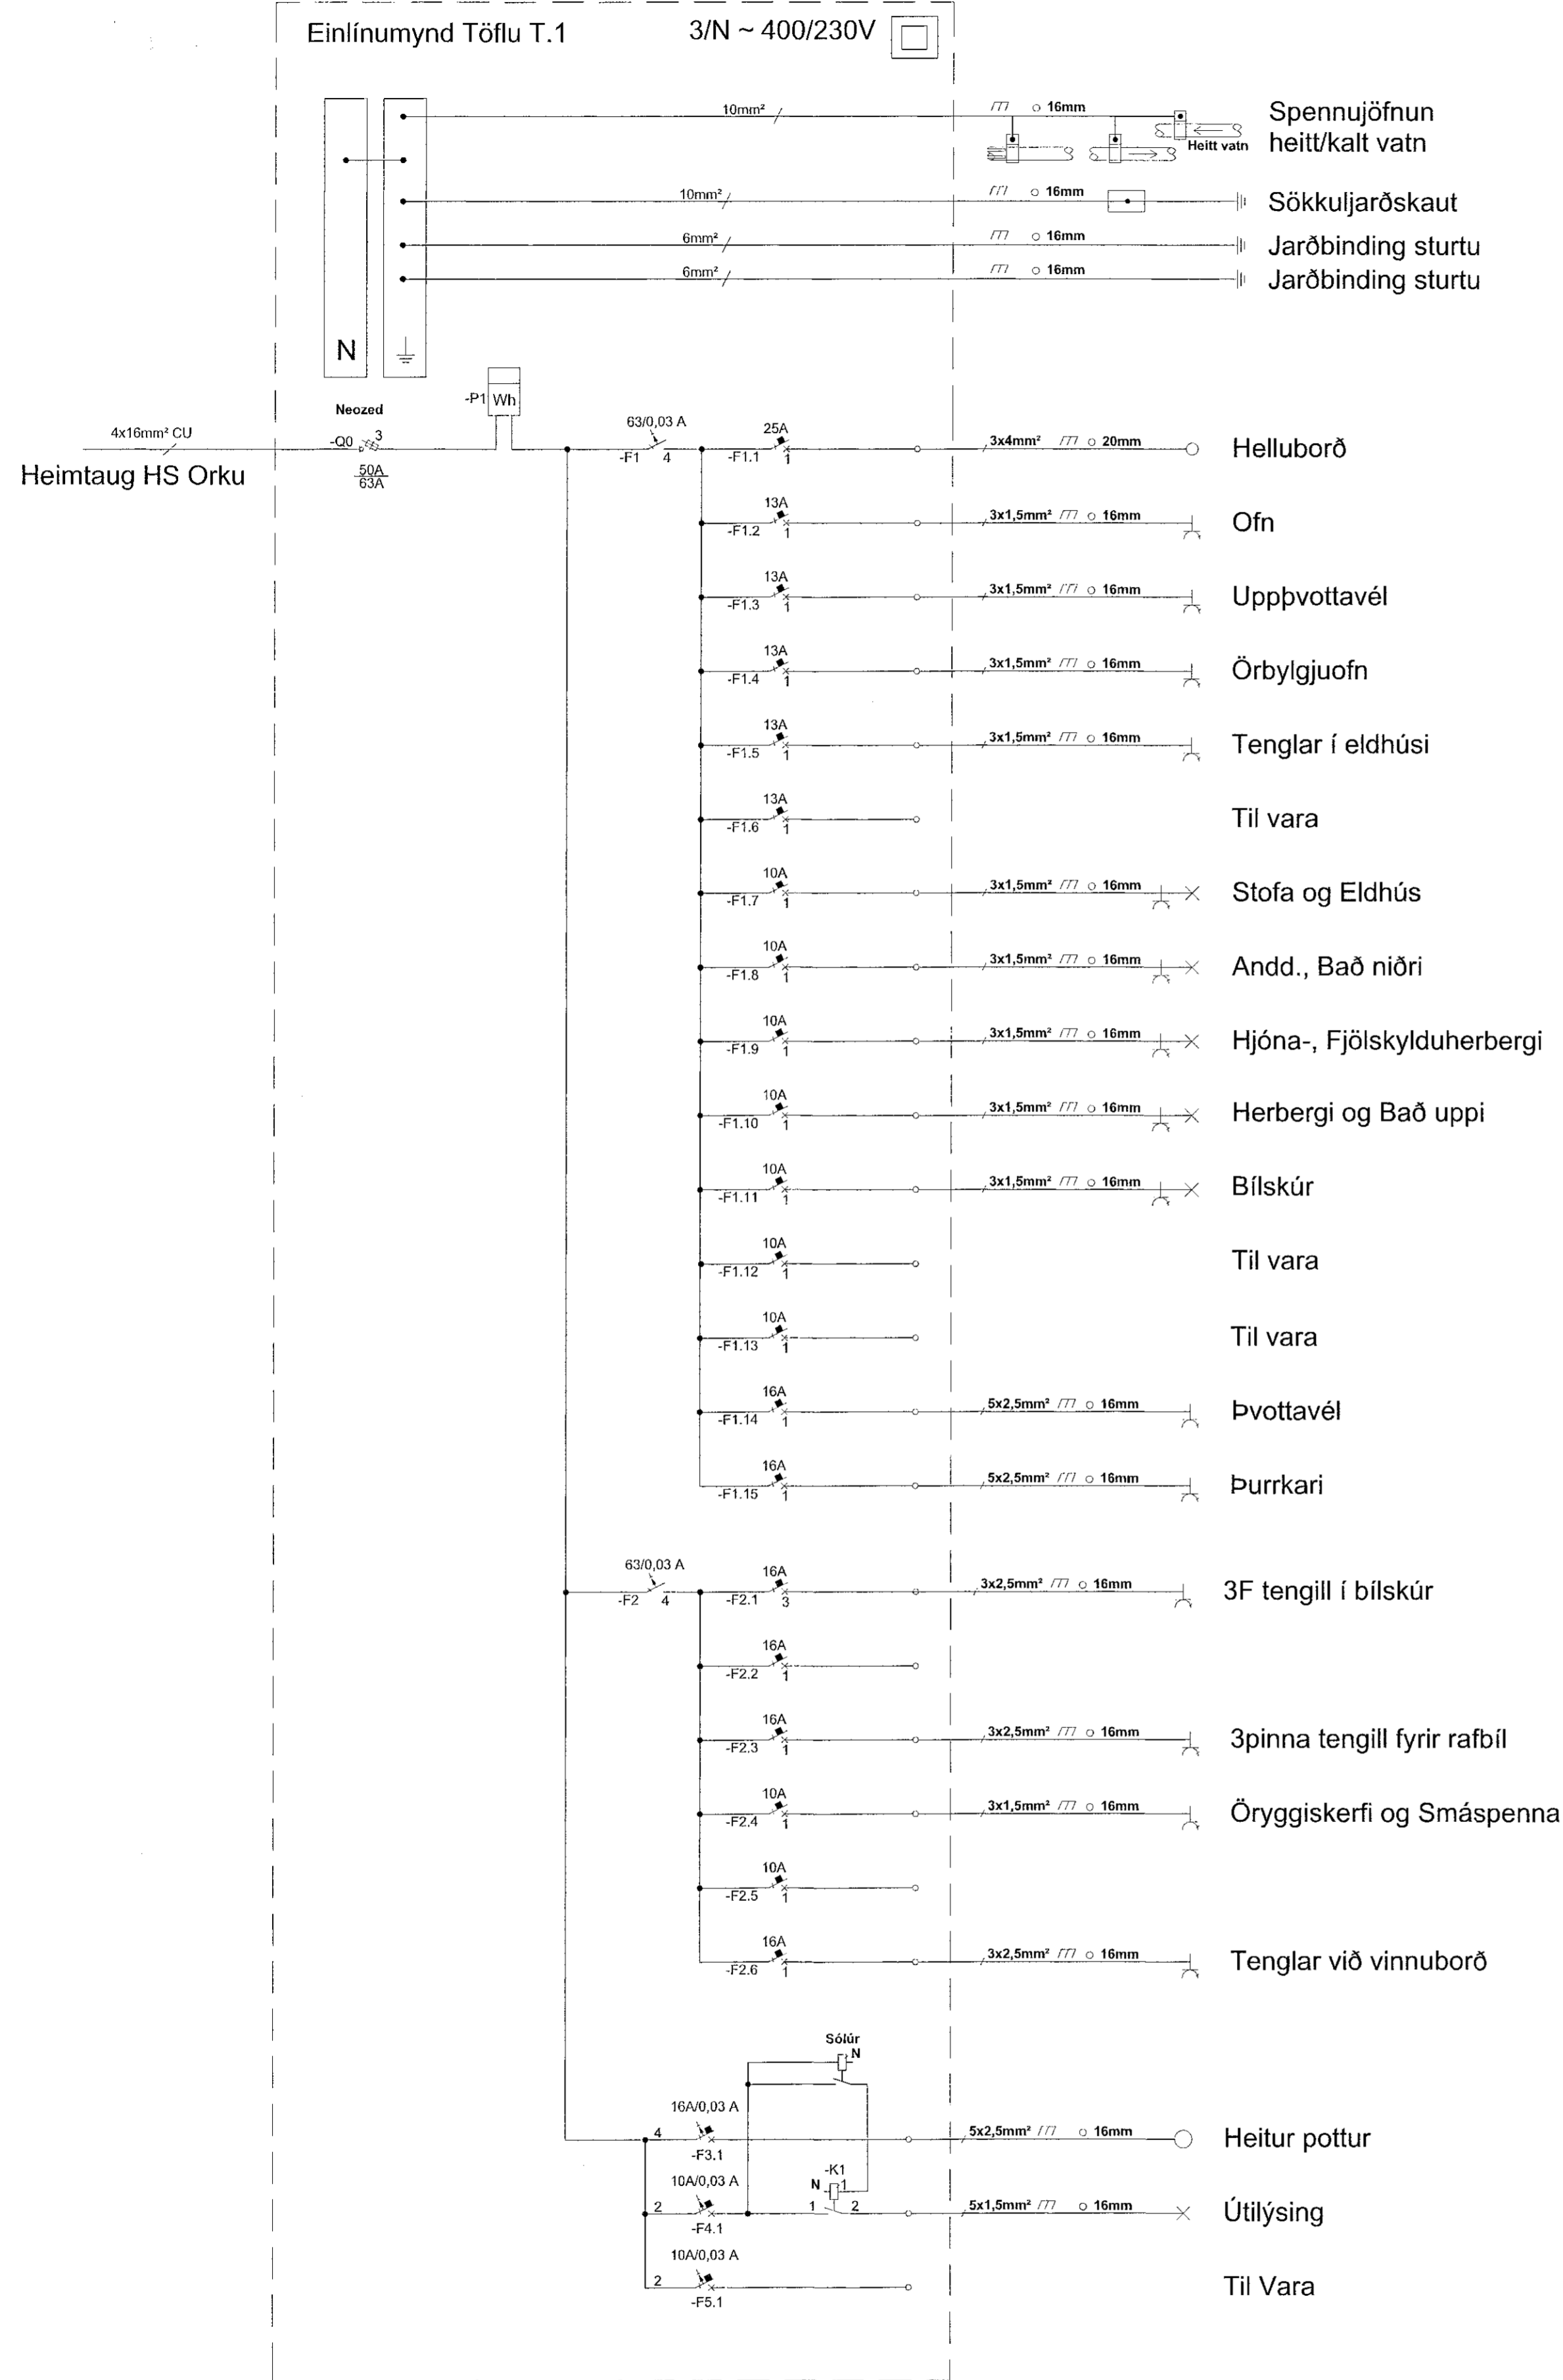

Móttekið
11. apríl 2023
fr. byggingarfulltrúans í Hafnarfirði
Róbert A. Róbertsson

Br.	Dags.	Breyting	Ha.

FRUMA
Fruma ehf. / 430700-2430
Lám Sögagövegur 13 113 Reykjavík
Sími: 821-6966
frumaeh@gmail.com

Verkefni: **Hlíðarbraut 14**
220 Hafnarfjörður

Teikningaheiti: **Raflagnir**

Einlínumynd, Afst.m. og Snið

Dagsetning: 20.03.2023	Mælikvarði: 1:200/1:50	Bladaestærð: A1
------------------------	------------------------	-----------------

Hárið: ARE ARE ARE

Nafn og kennitala hönnuðar: **Axel Rúnar Eyþórssen** 110881-4799

Undirskrift hönnuðar: *Axel Rúnar Eyþórssen*

Nafn og kennitala hönnuðarsjóra: _____

Undirskrift hönnuðarsjóra: _____

Verkefni: 23-010	Teikninganúmer: 0002	Utgáfa: A
------------------	----------------------	-----------