

Samþykkt þann
 11. apríl 2023
 fh. byggingarfulltrúans í Hafnarfirði
 Róbert A. Róbertsson

Uppstig: 175 mm
 Framstig: 270 mm
 Innskot: 30 mm
 Hæða á stiga handriði: 900 mm
 Bil milli pólóra: 89 mm


mansard
 teiknistofa ehf
 Holtsbúð 27 - 210 Garðabæ
 www.mansard.is / jonhrafni@mansard.is
 Kt.: 570394-2079 - s:862-7102

Verkefni: Hlíðarbraut 16 - Hafnarfirði


Efni: Sérteikningar
 Grunnmyndir stiga 1/20

Verknúmer: A-23-01-02	Mkv.: 1:20	A2
Teikn. nr.: S-004	Dags.: 16.03.2023	
Hannað: JHH	Teiknað: JHH	

Jón Hrafn Hlökkversson byggingafræðingur BFI
 Kt.: 260662-6519
 Samþykkt:

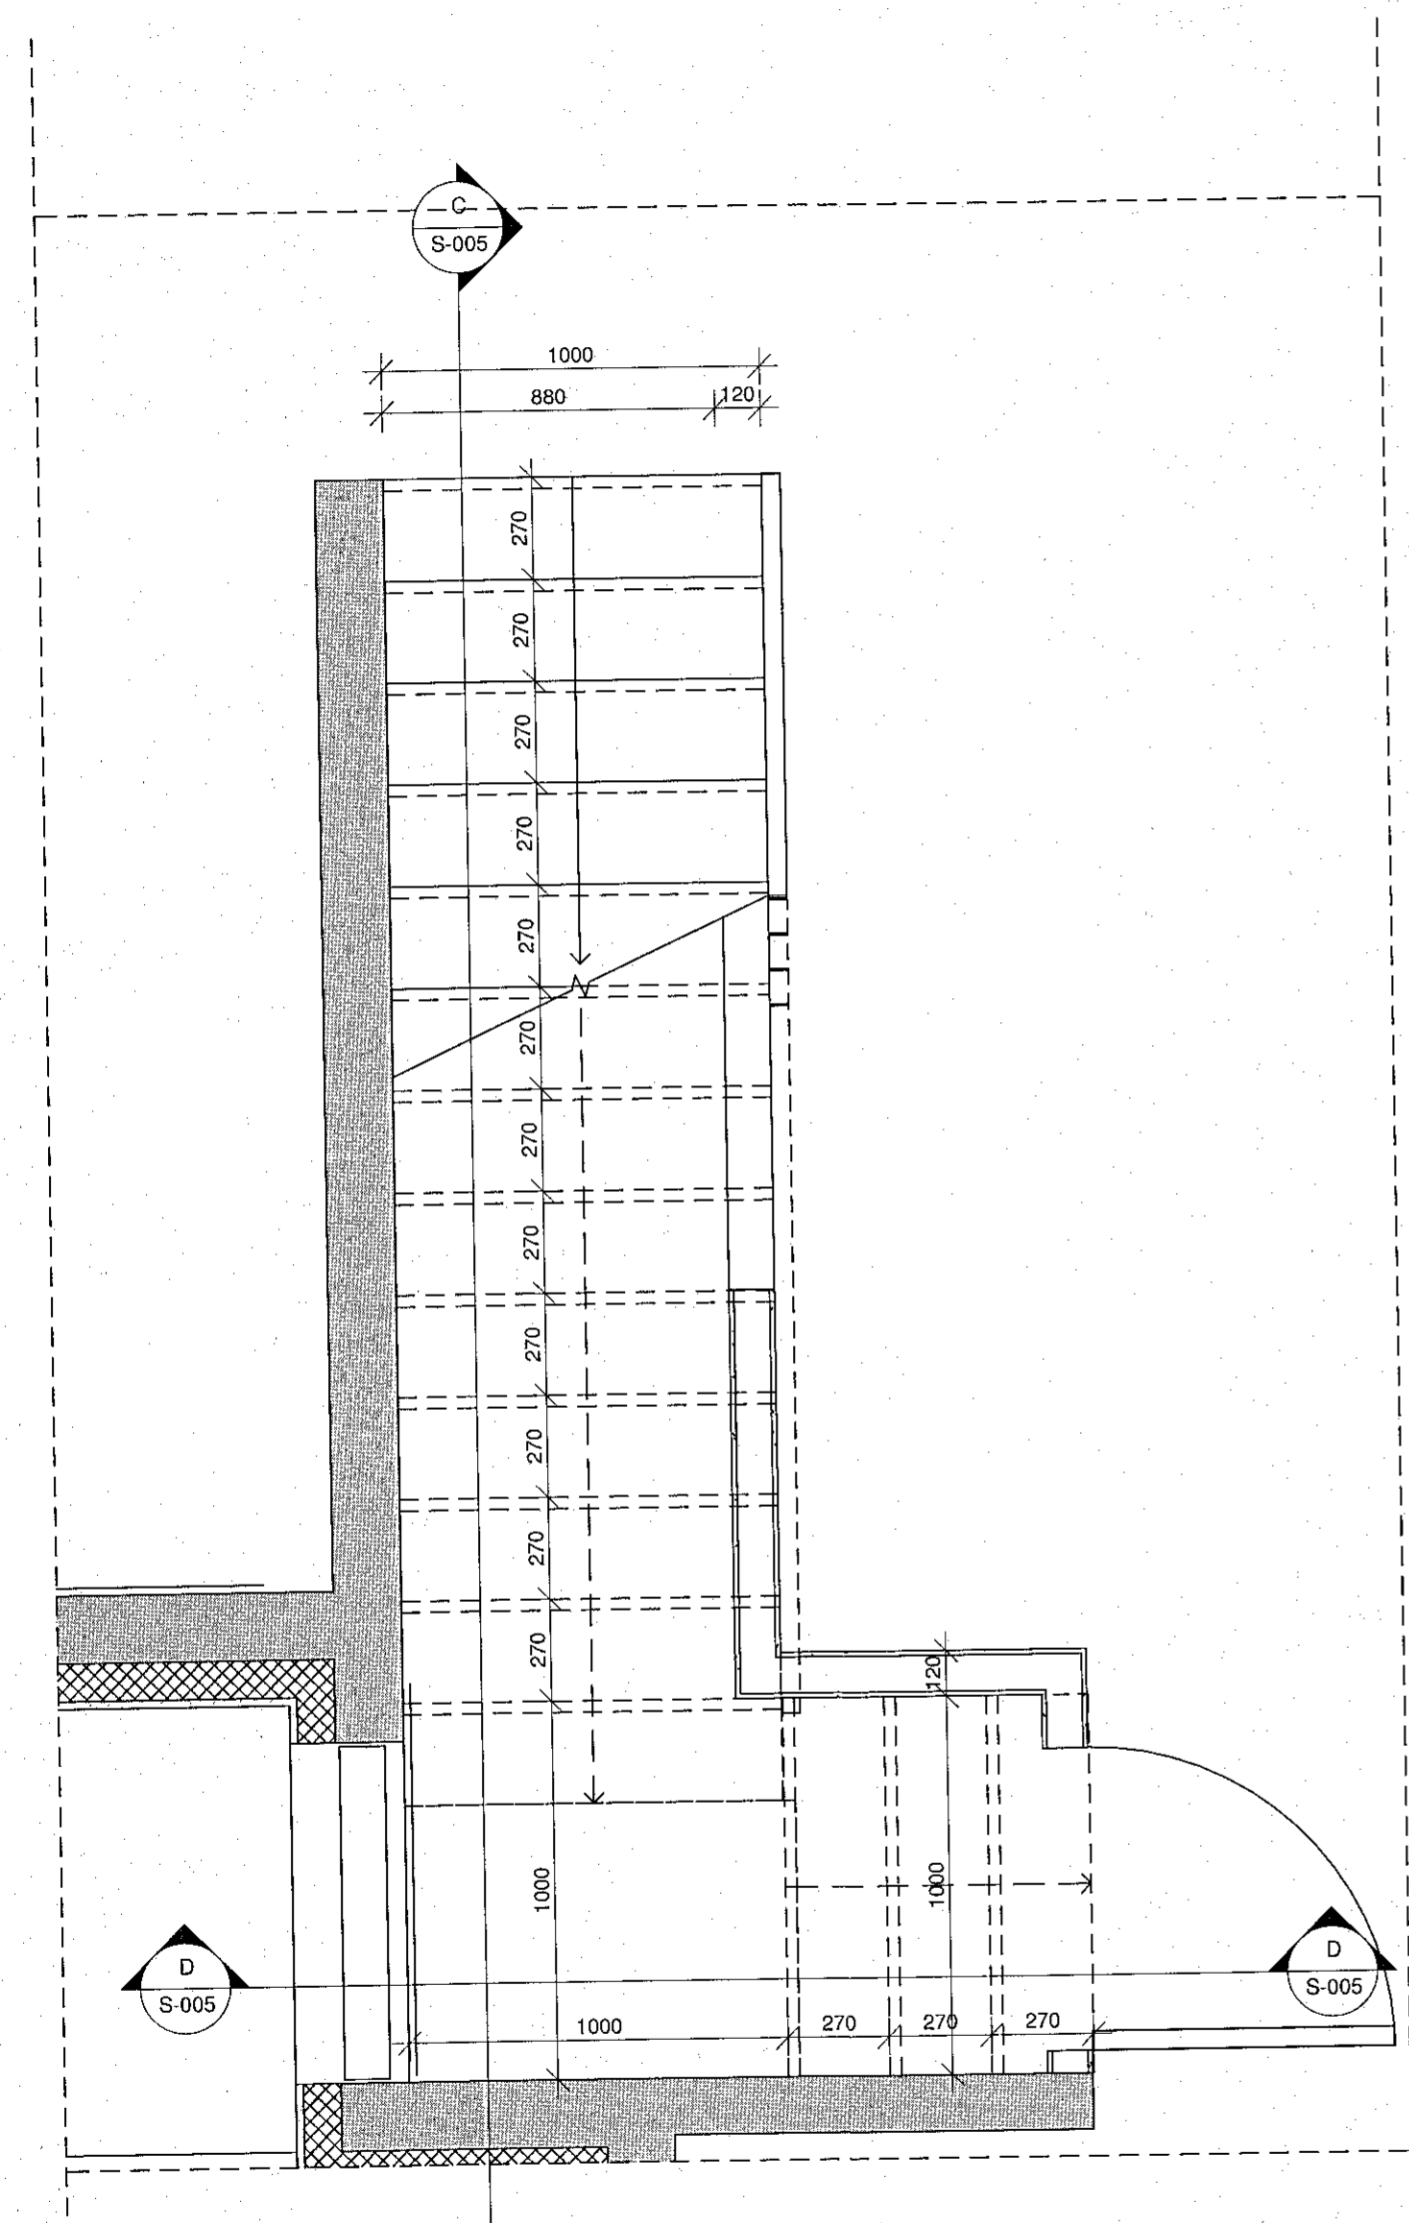2 1. hæð - Stigi A
 1 : 20

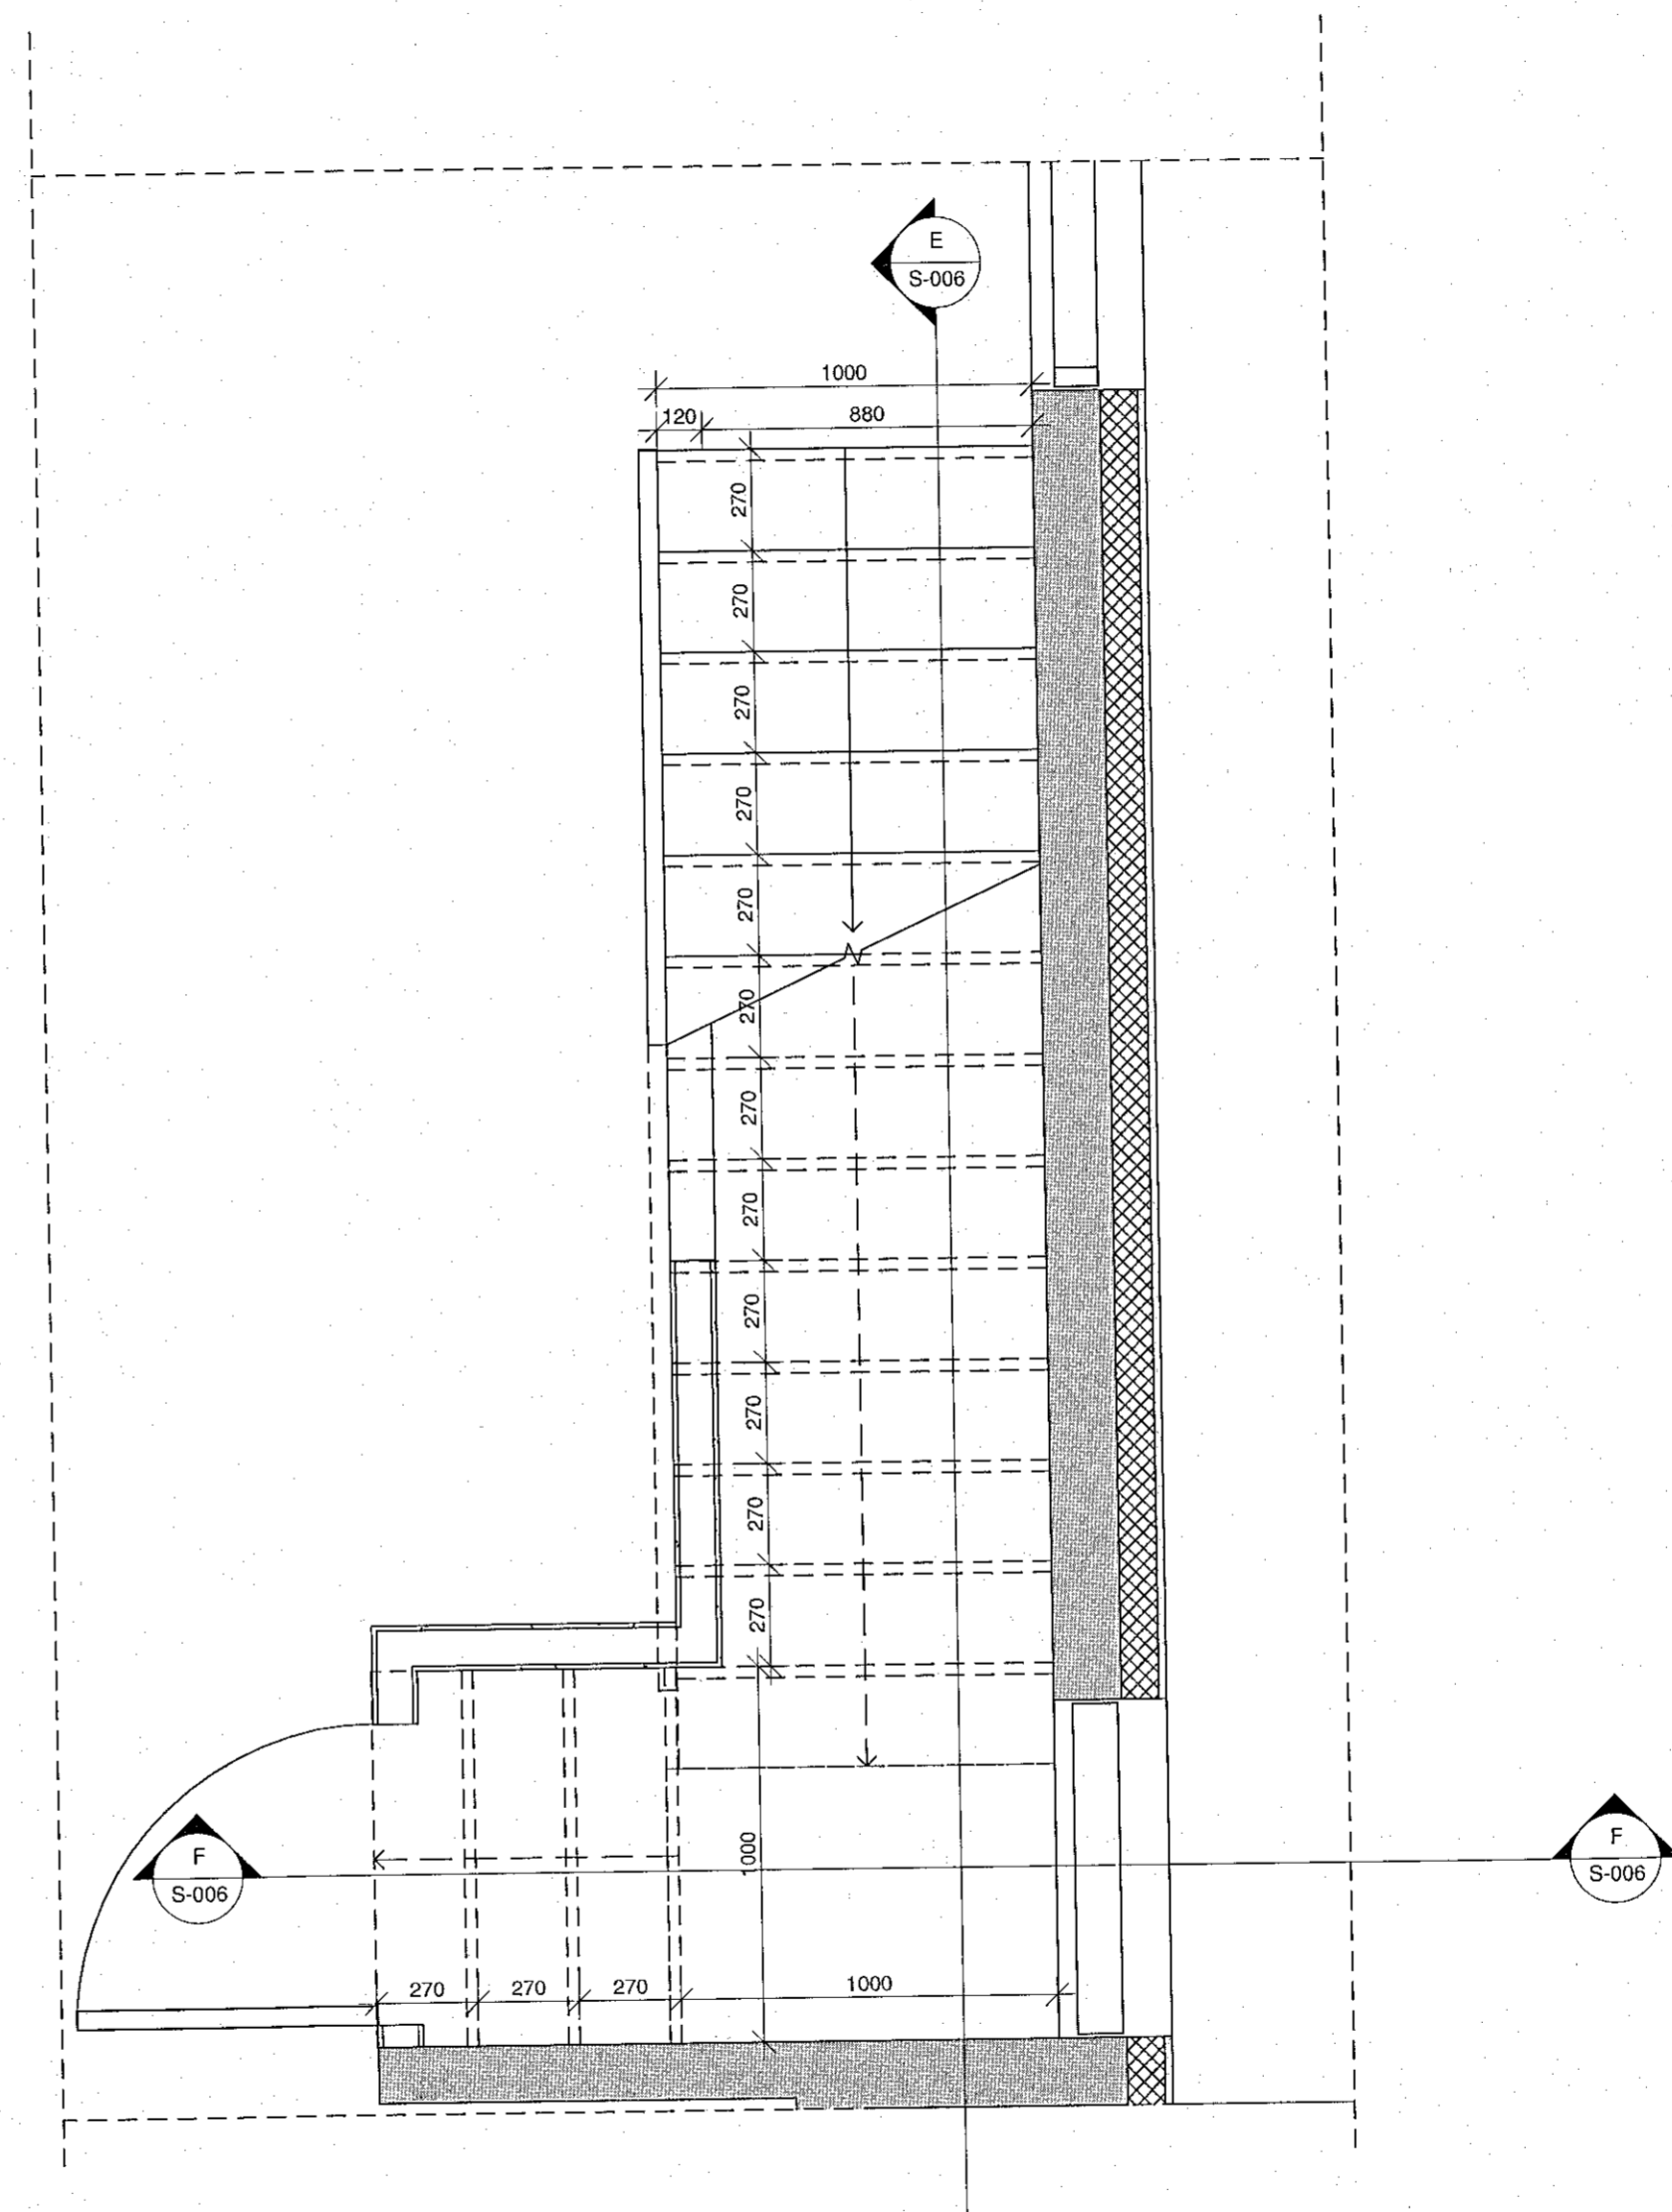

1 1. hæð - Stigi B
 1 : 20