



Samþykkt þann
 11. apríl 2023
 Íh. byggingarfulltrúans í Hafnarfirði
 Róbert A. Róbertsson

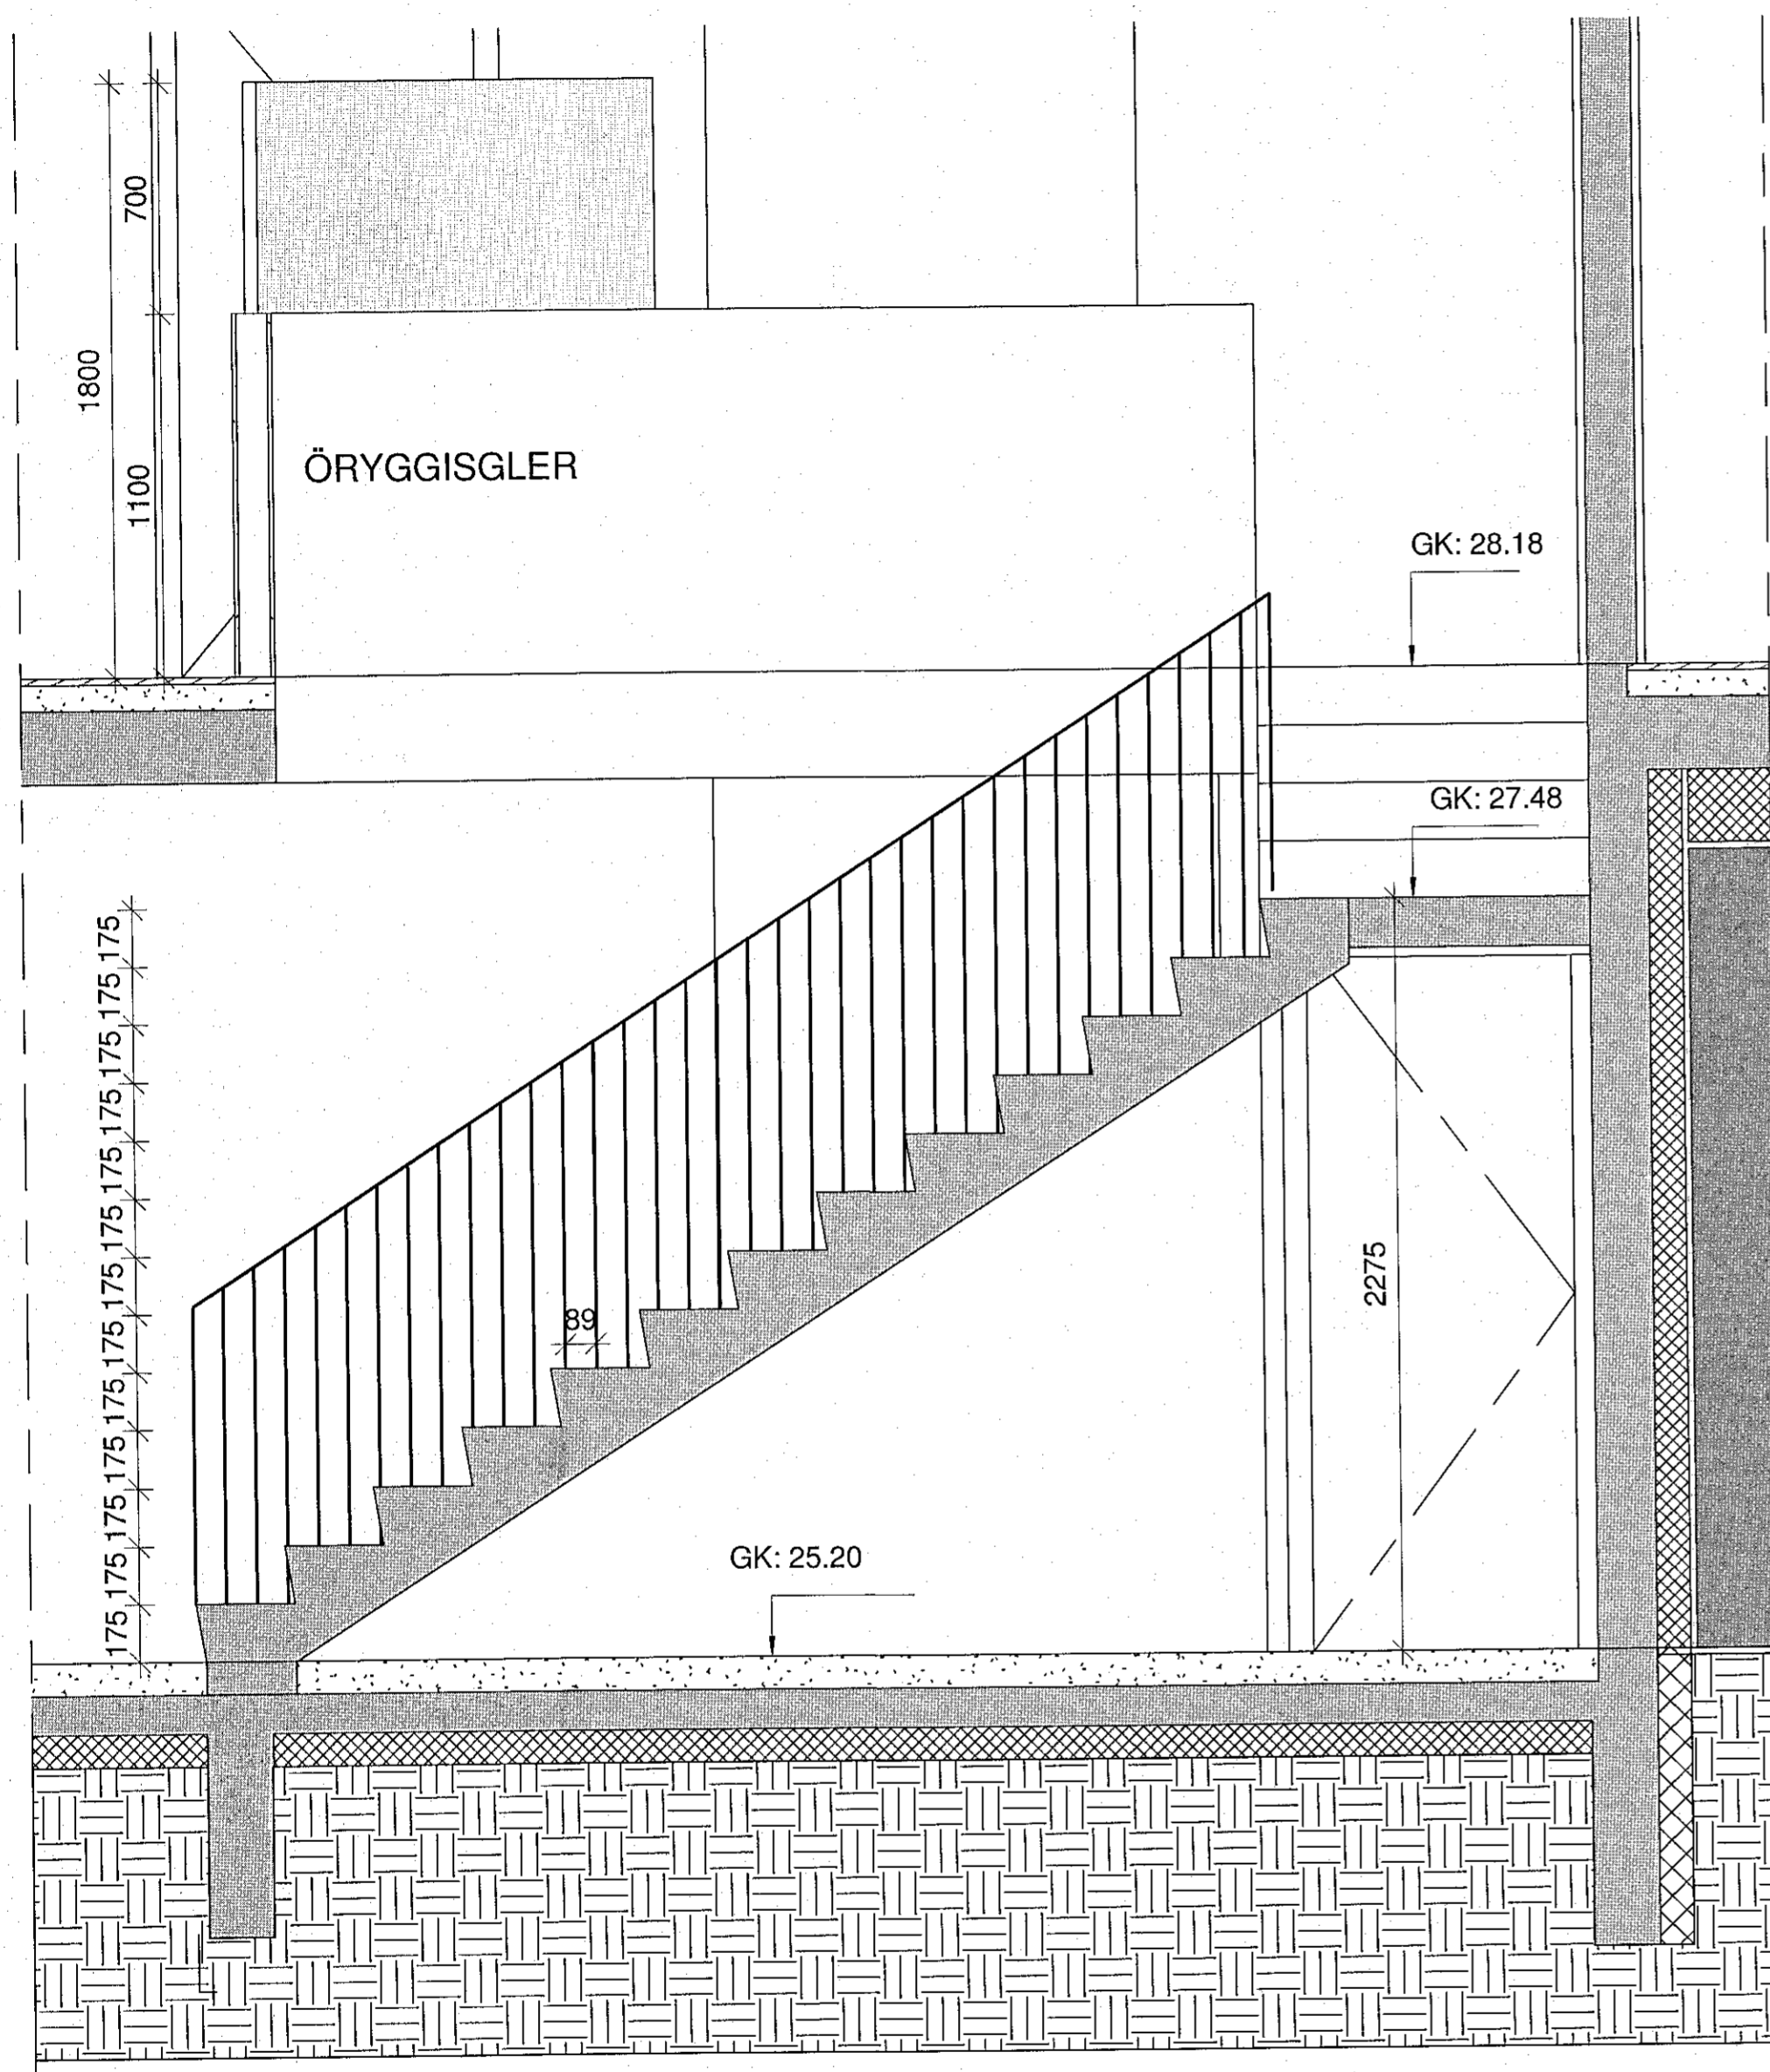

C Sneiðing C
 1 : 20

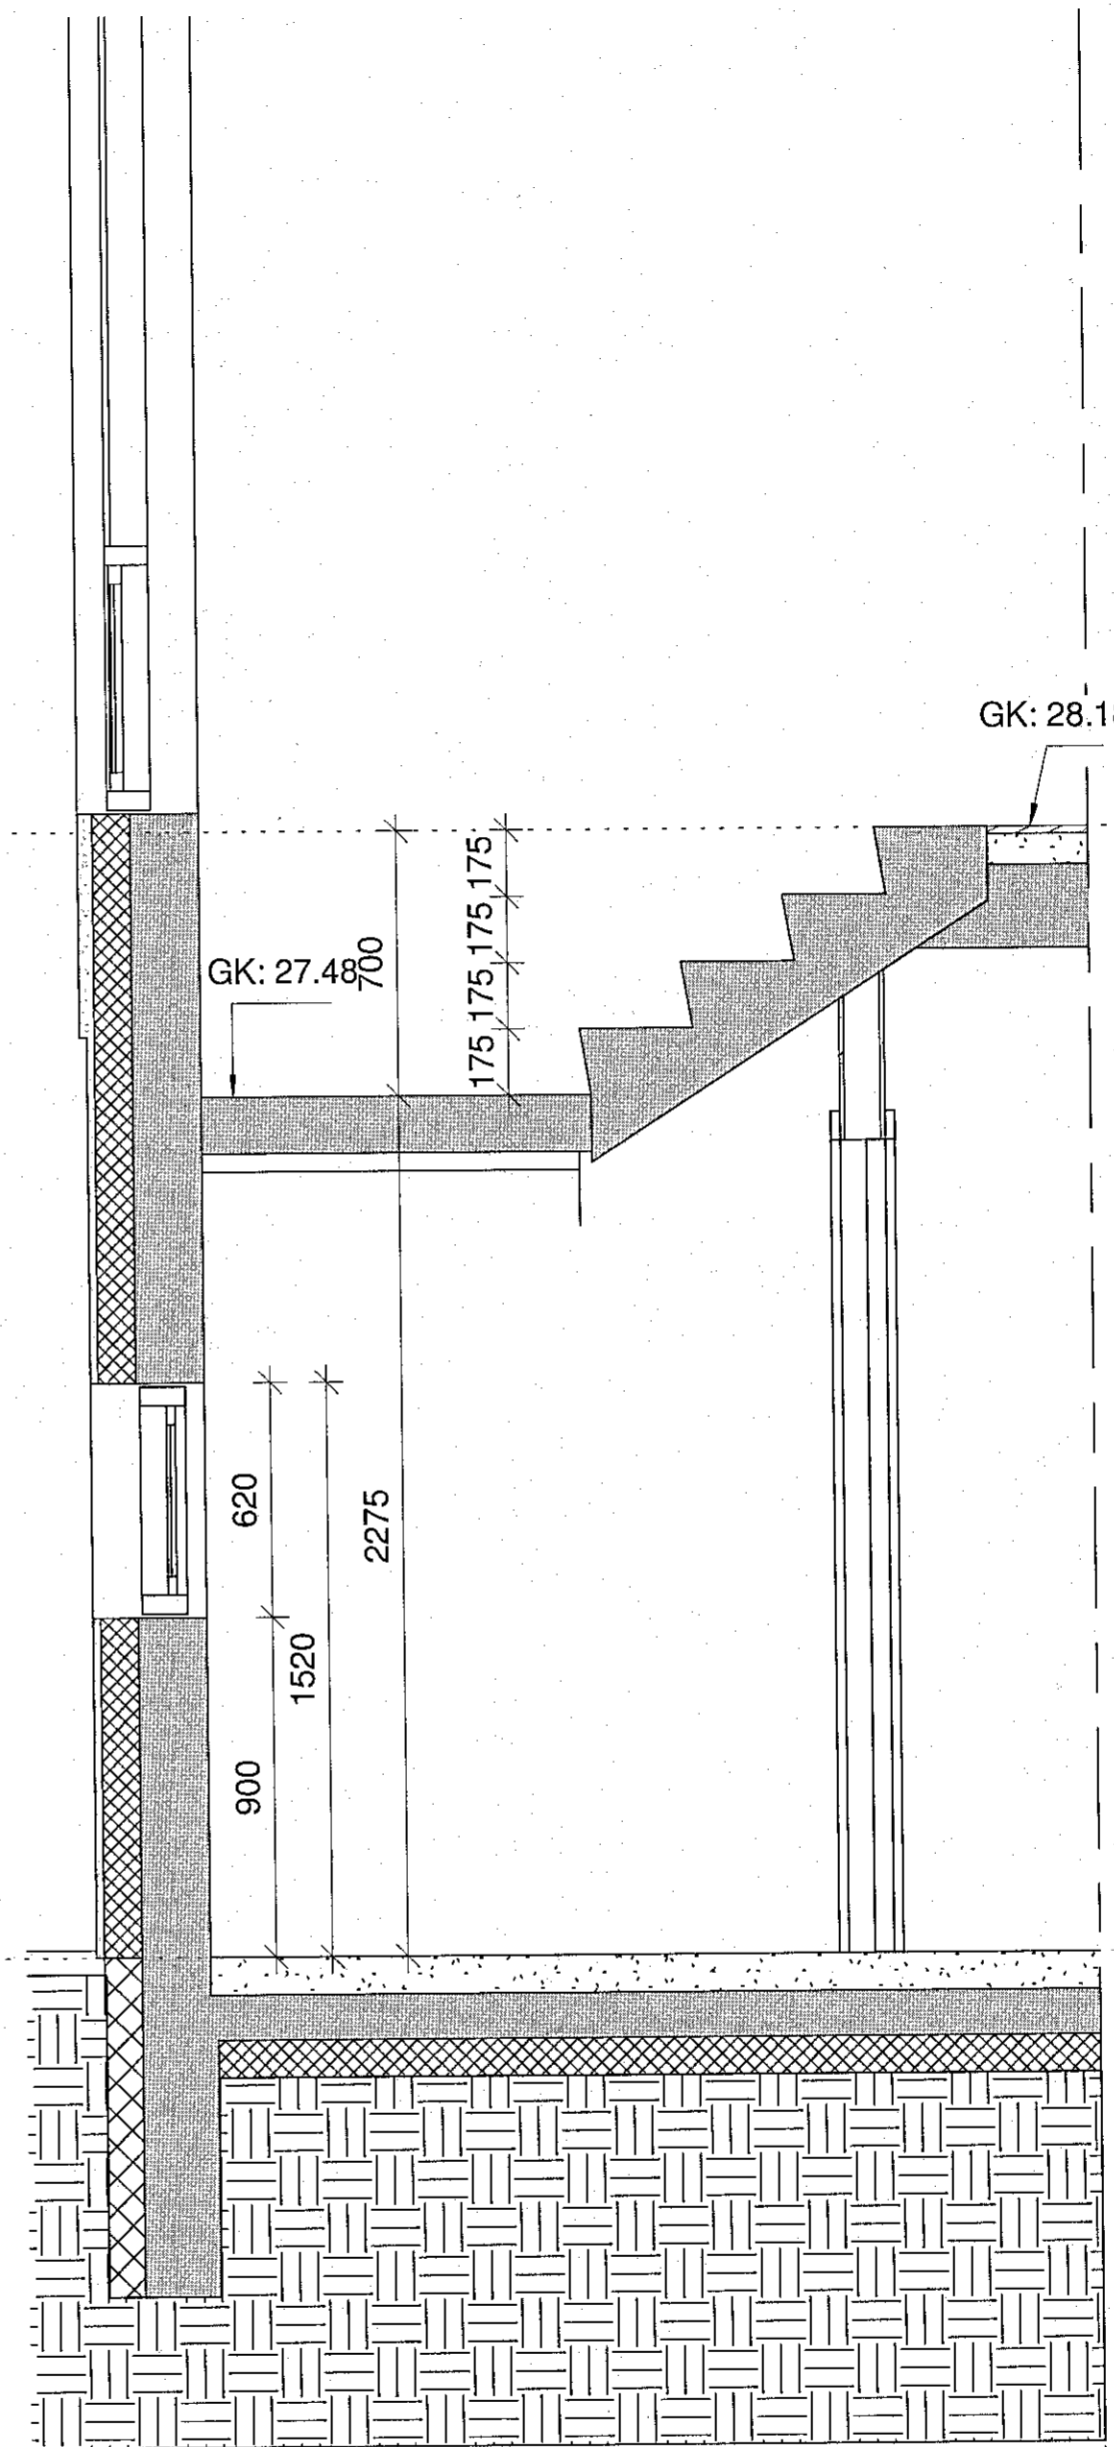

D Sneiðing D
 1 : 20

Uppstig: 175 mm
 Framstig: 270 mm
 Innskot: 30 mm
 Hæða á stiga handriði: 900 mm
 Bil milli pólóra: 89 mm

2. hæð
 28175

1. hæð
 25200

mansard
 teiknistofa ehf
 Holtsbúð 27 - 210 Garðabæ
 www.mansard.is / jonhrafni@mansard.is
 Kt.: 570394-2079 - s:862-7102

Verkheiti: Hlíðarbraut 16 - Hafnarfirði

Efni: Sérteikningar
 Sneiðing stiga - stigi A

Verknúmer:	A-23-01-02	Mkv.:	1:20	A2
Teikn. nr.:	S-005	Dags.:	16.03.2023	
Hannað:	JHH	Teiknað:	JHH	

Jón Hrafn Hlöðversson byggingafræðingur BFI
 Kt.: 260662-6519
 Samþykkt: