
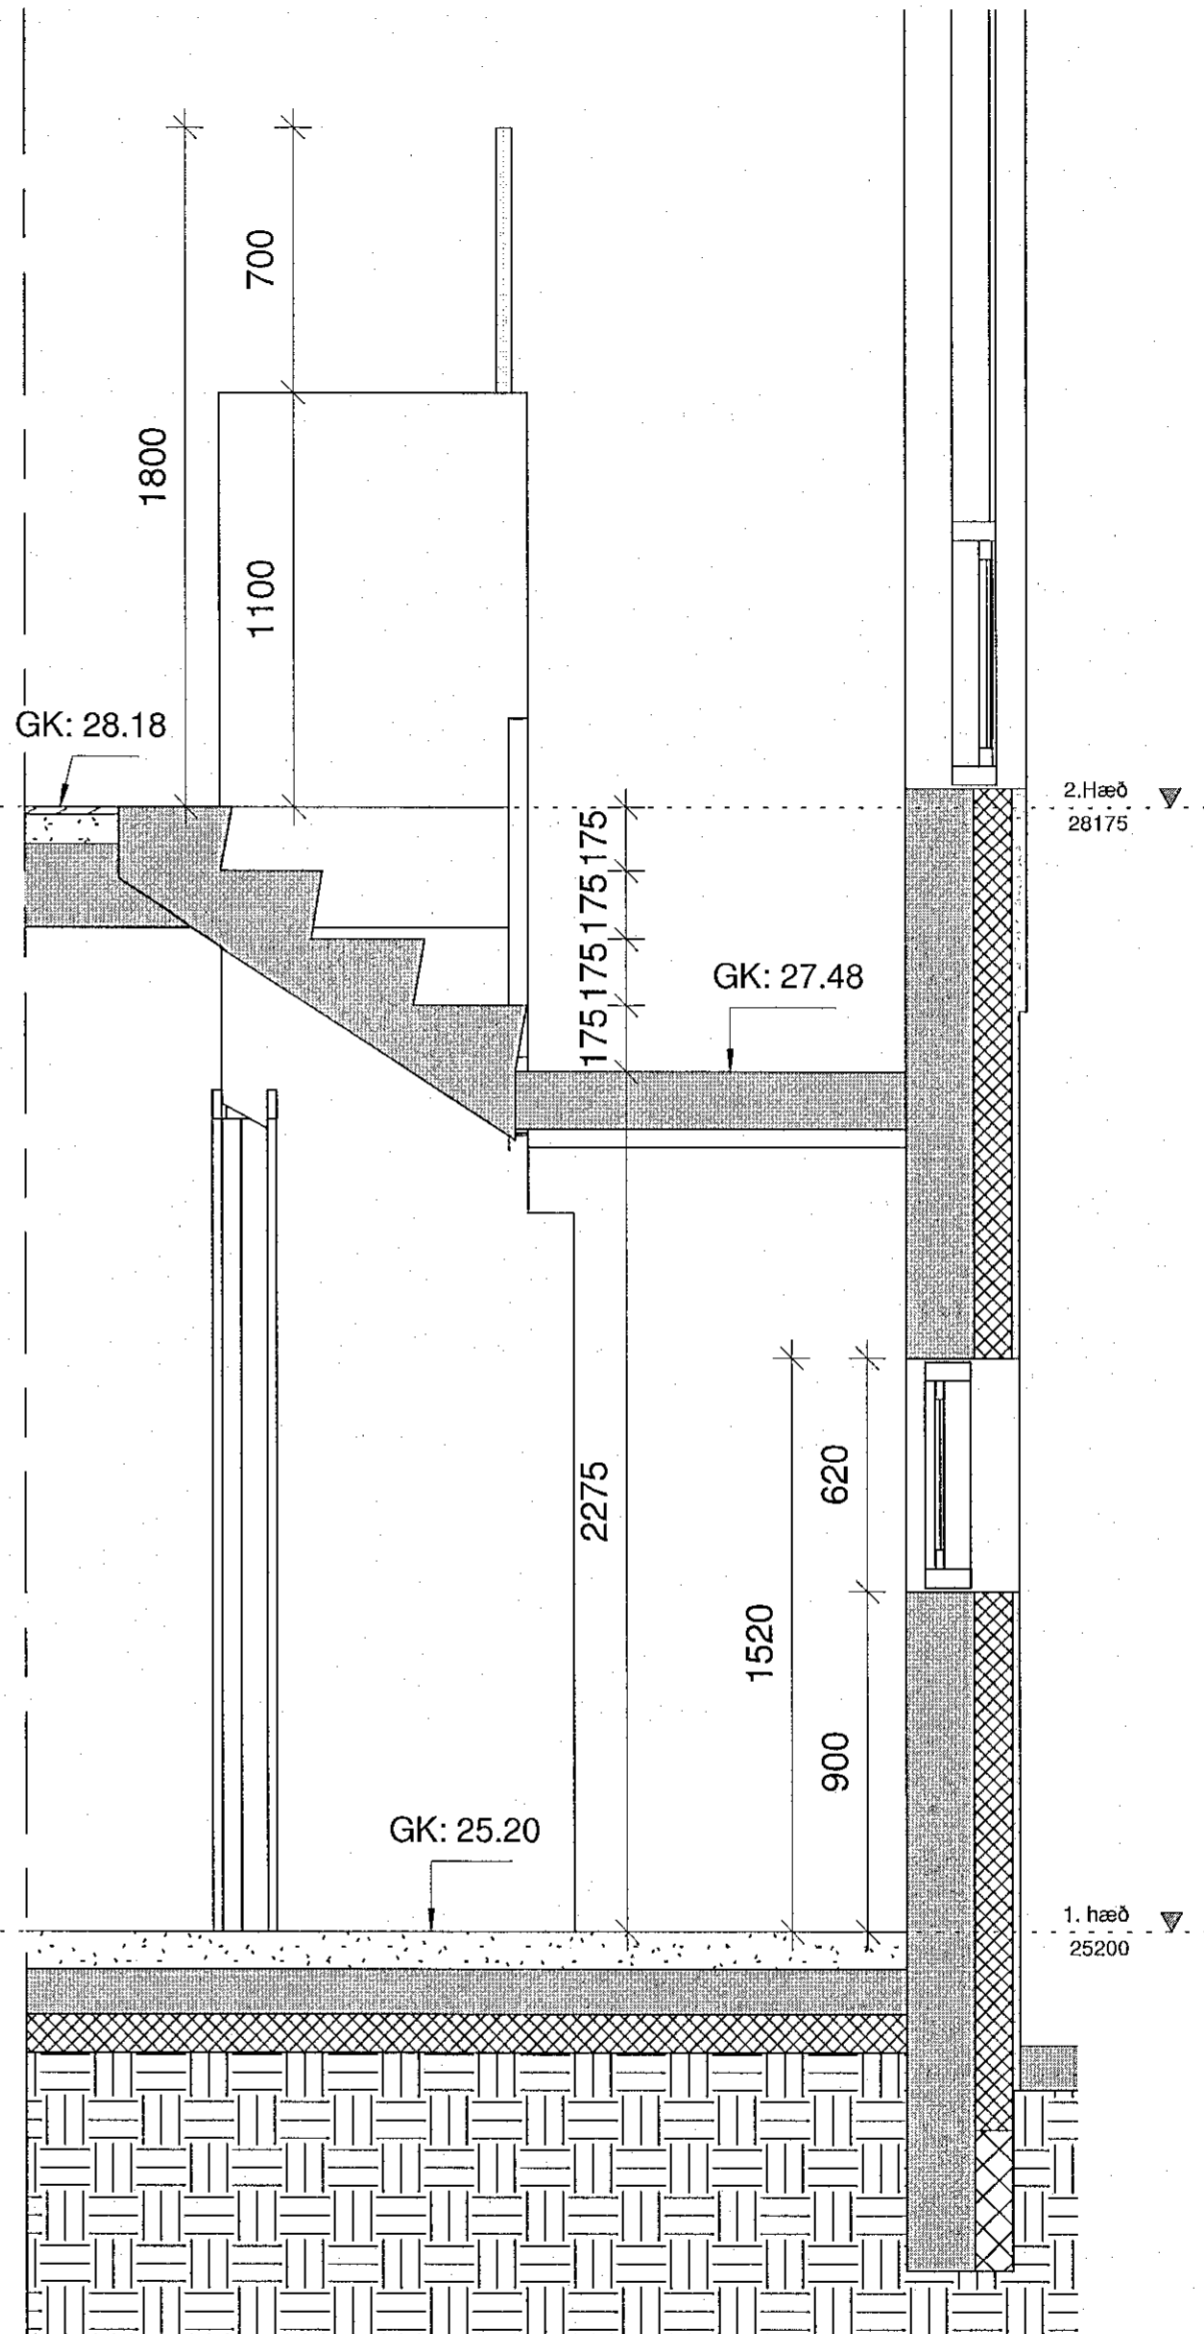


Samþykkt þann  
 11. apríl 2023  
 fh. byggingarfulltrúans í Hafnarfirði  
 Róbert A. Róbertsson

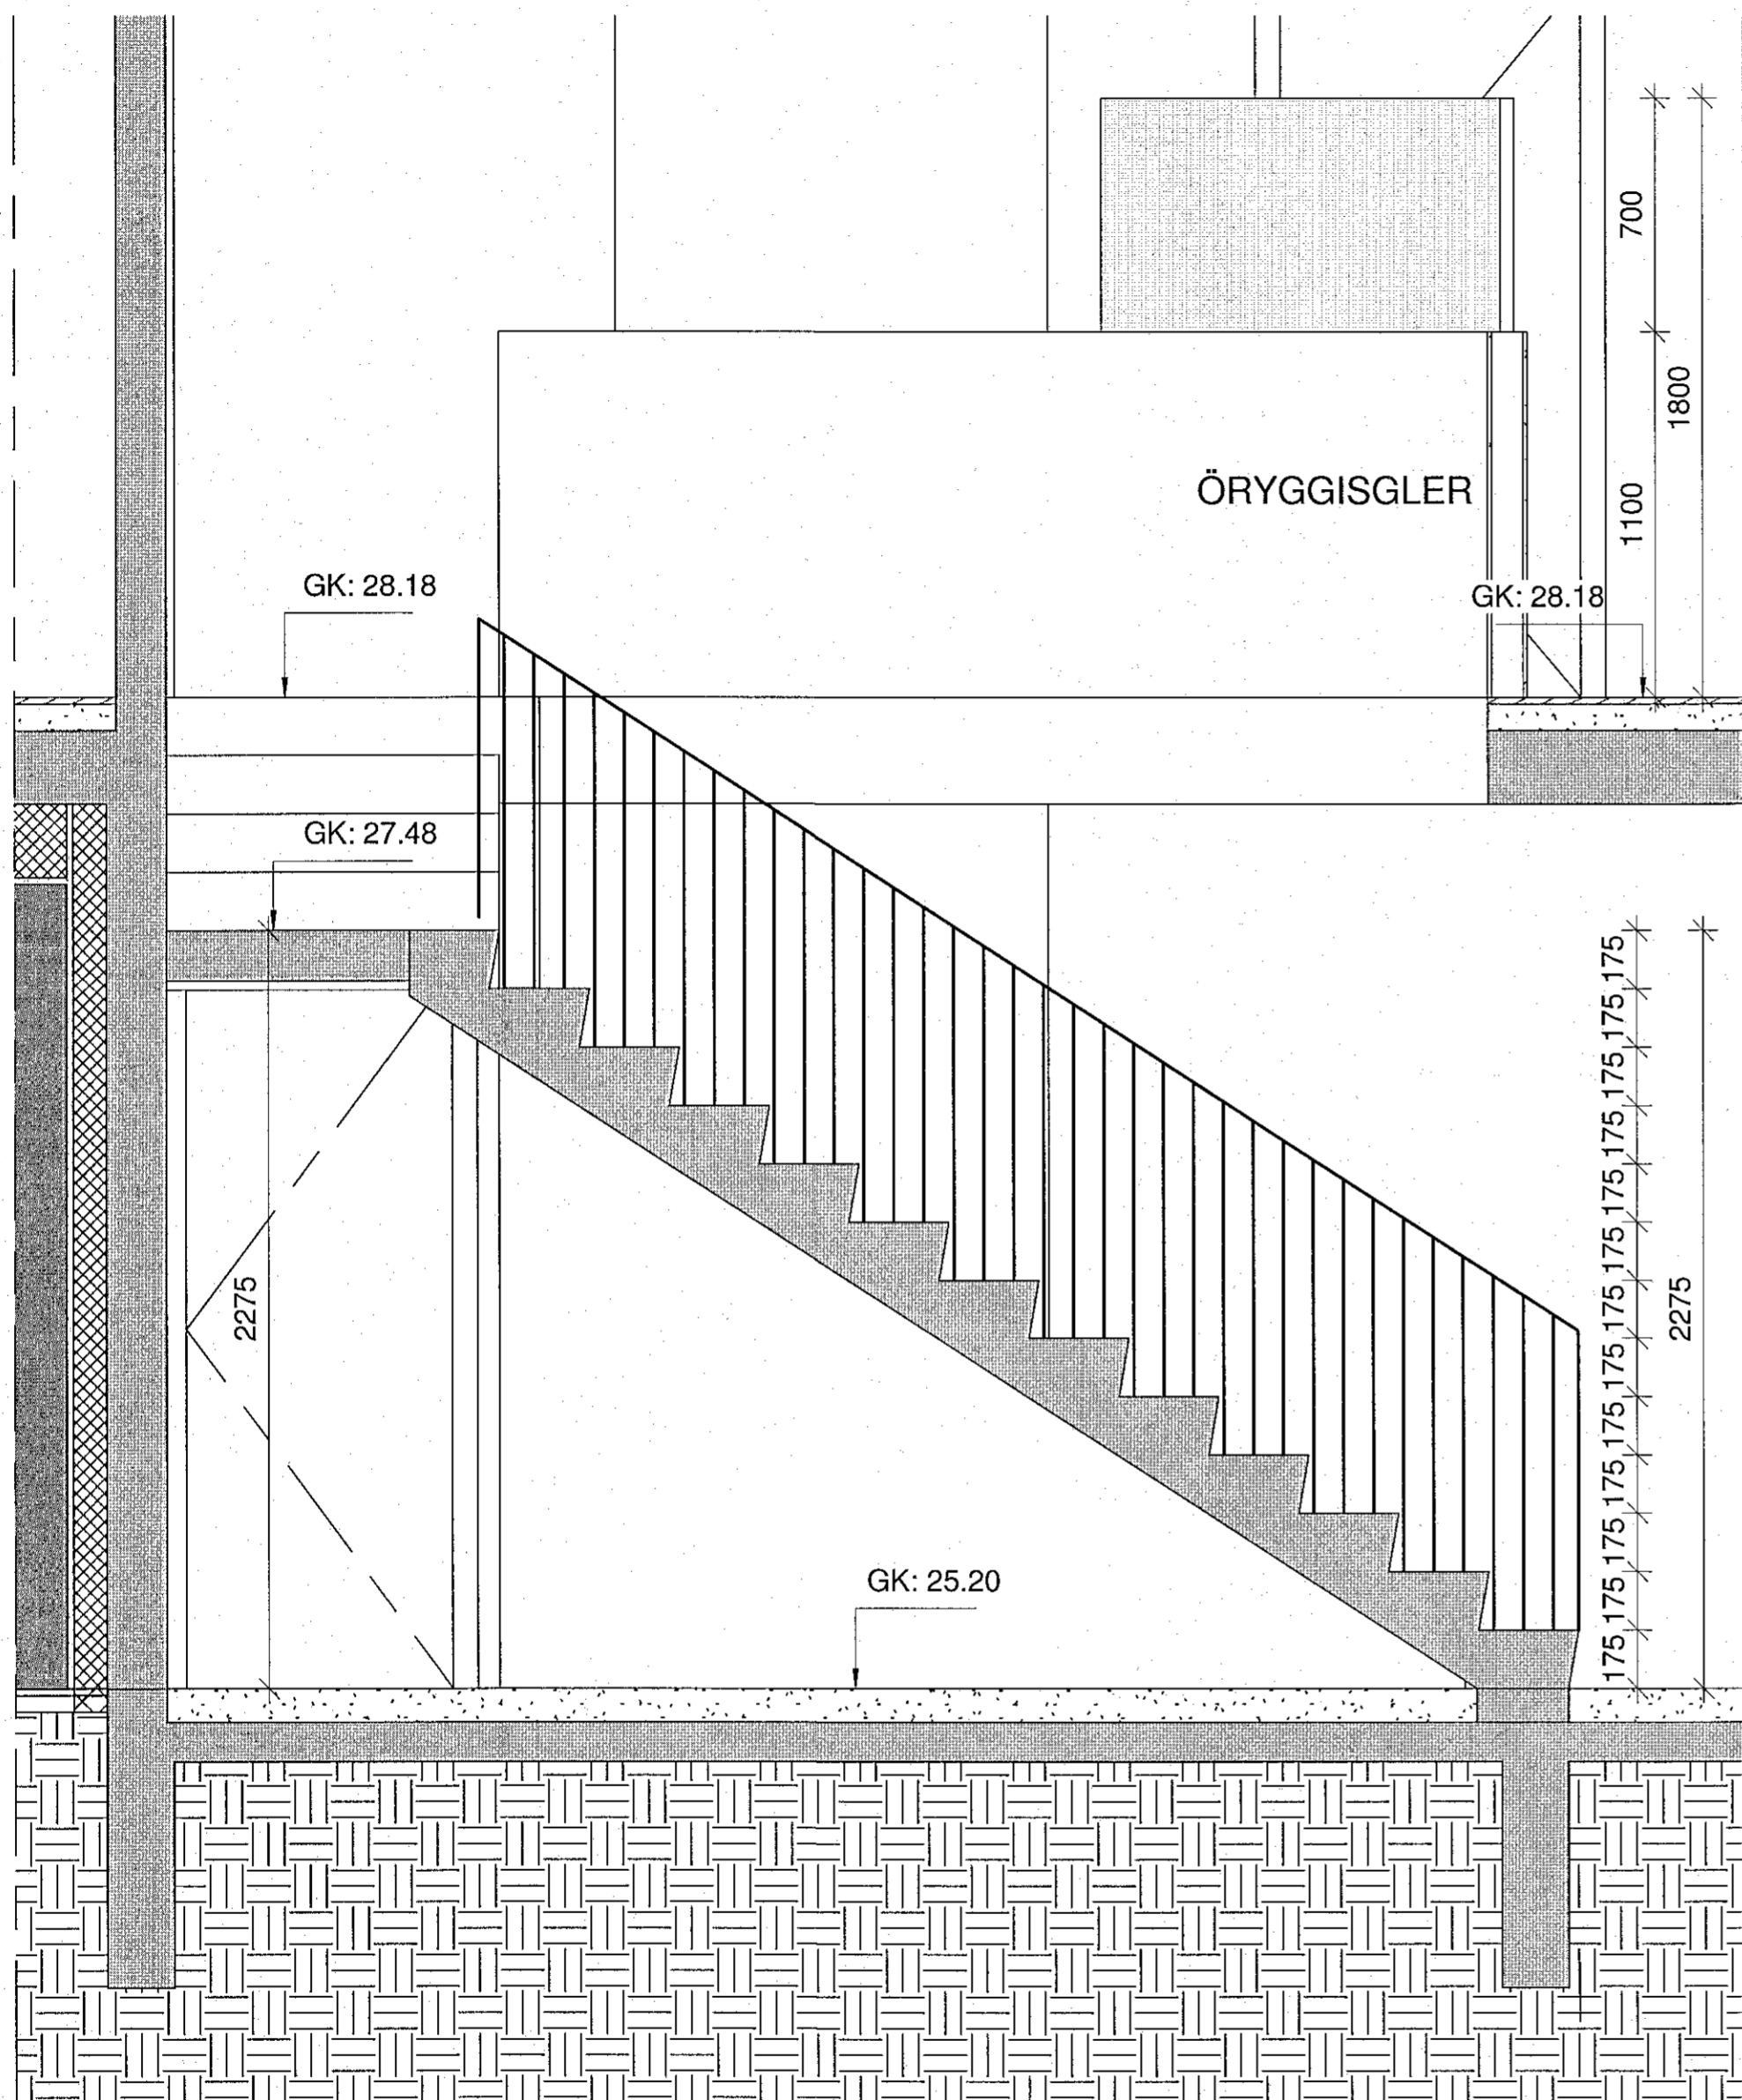

Uppstig: 175 mm  
 Framstig: 270 mm  
 Innskot: 30 mm  
 Hæða á stiga handriði: 900 mm  
 Bil milli pólóra: 89 mm

**E** Sneiðing E  
 1 : 20

**F** Sneiðing F  
 1 : 20

**mansard**  
 teiknistofa ehf  
 Holtsbúð 27 - 210 Garðabæ  
 www.mansard.is / jonhrafm@mansard.is  
 Kt.: 570394-2079 - s:862-7102

Verkheiti: Hlíðarbraut 16 - Hafnarfirði

Efni: Sérteikningar  
 Sneiðing stiga - stigi B

Verknúmer: A-23-01-02	Mkv.: 1:20	<b>A2</b>
Teikn. nr.: S-006	Dags.: 16.03.2023	
Hannað: JHH	Teiknað: JHH	

Jón Hrafn Hlökkversson byggingafræðingur BFI  
 Kt.: 260662-6519  
 Samþykkt:

21.3.2023 11:04:24