



Samþykkt þann  
 11. apríl 2023  
 íh. byggingarútlittrúans í Hafnarfirði  
 Róbert A. Róbertsson

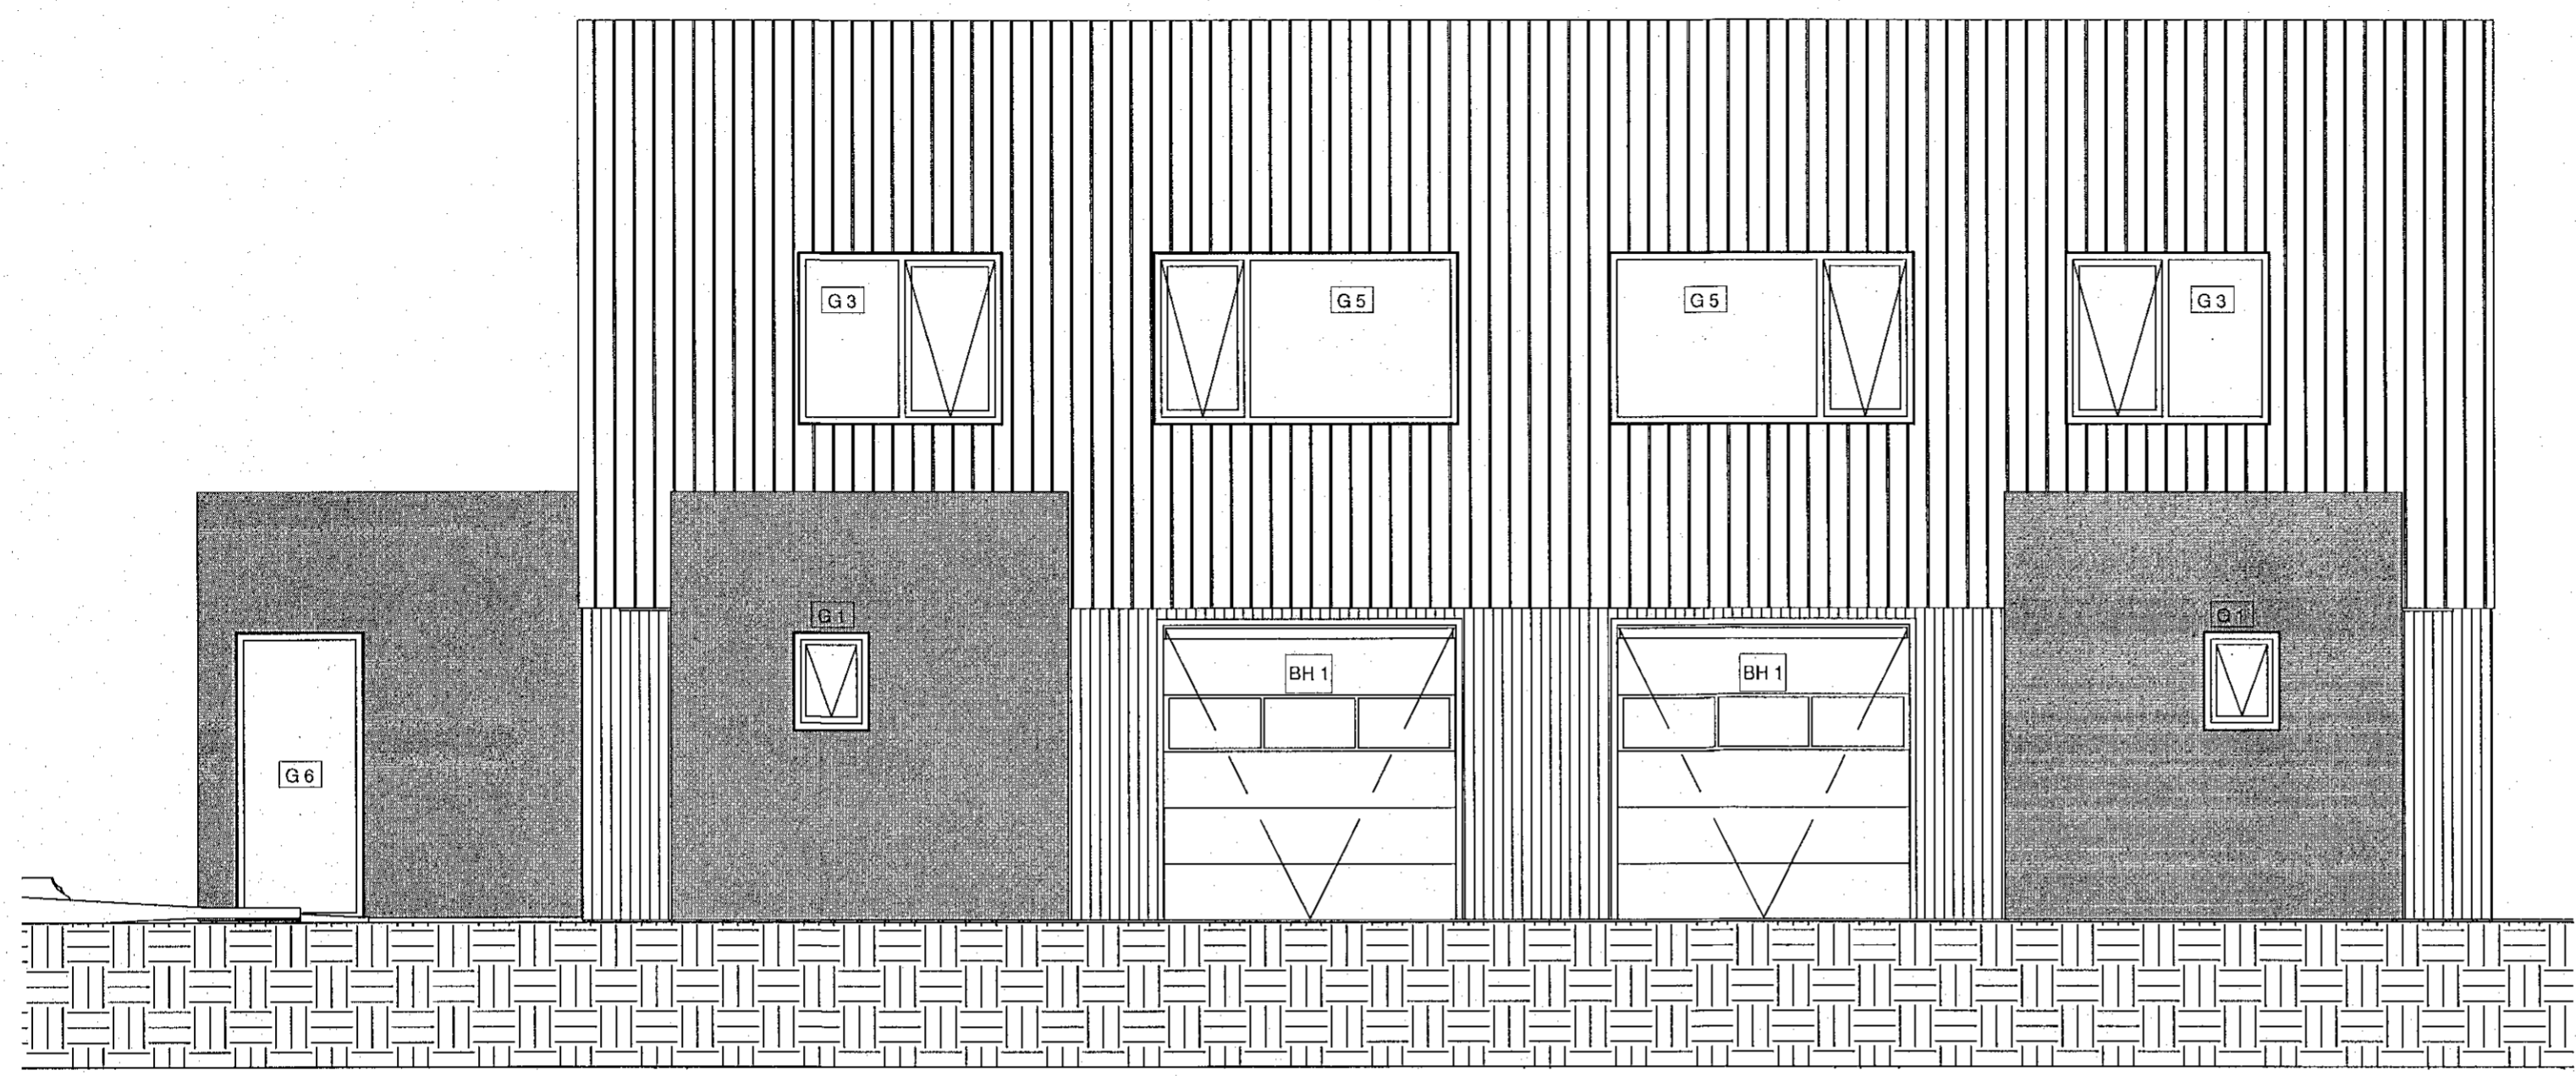

1 Suður - Gluggaútlit  
 1 : 50

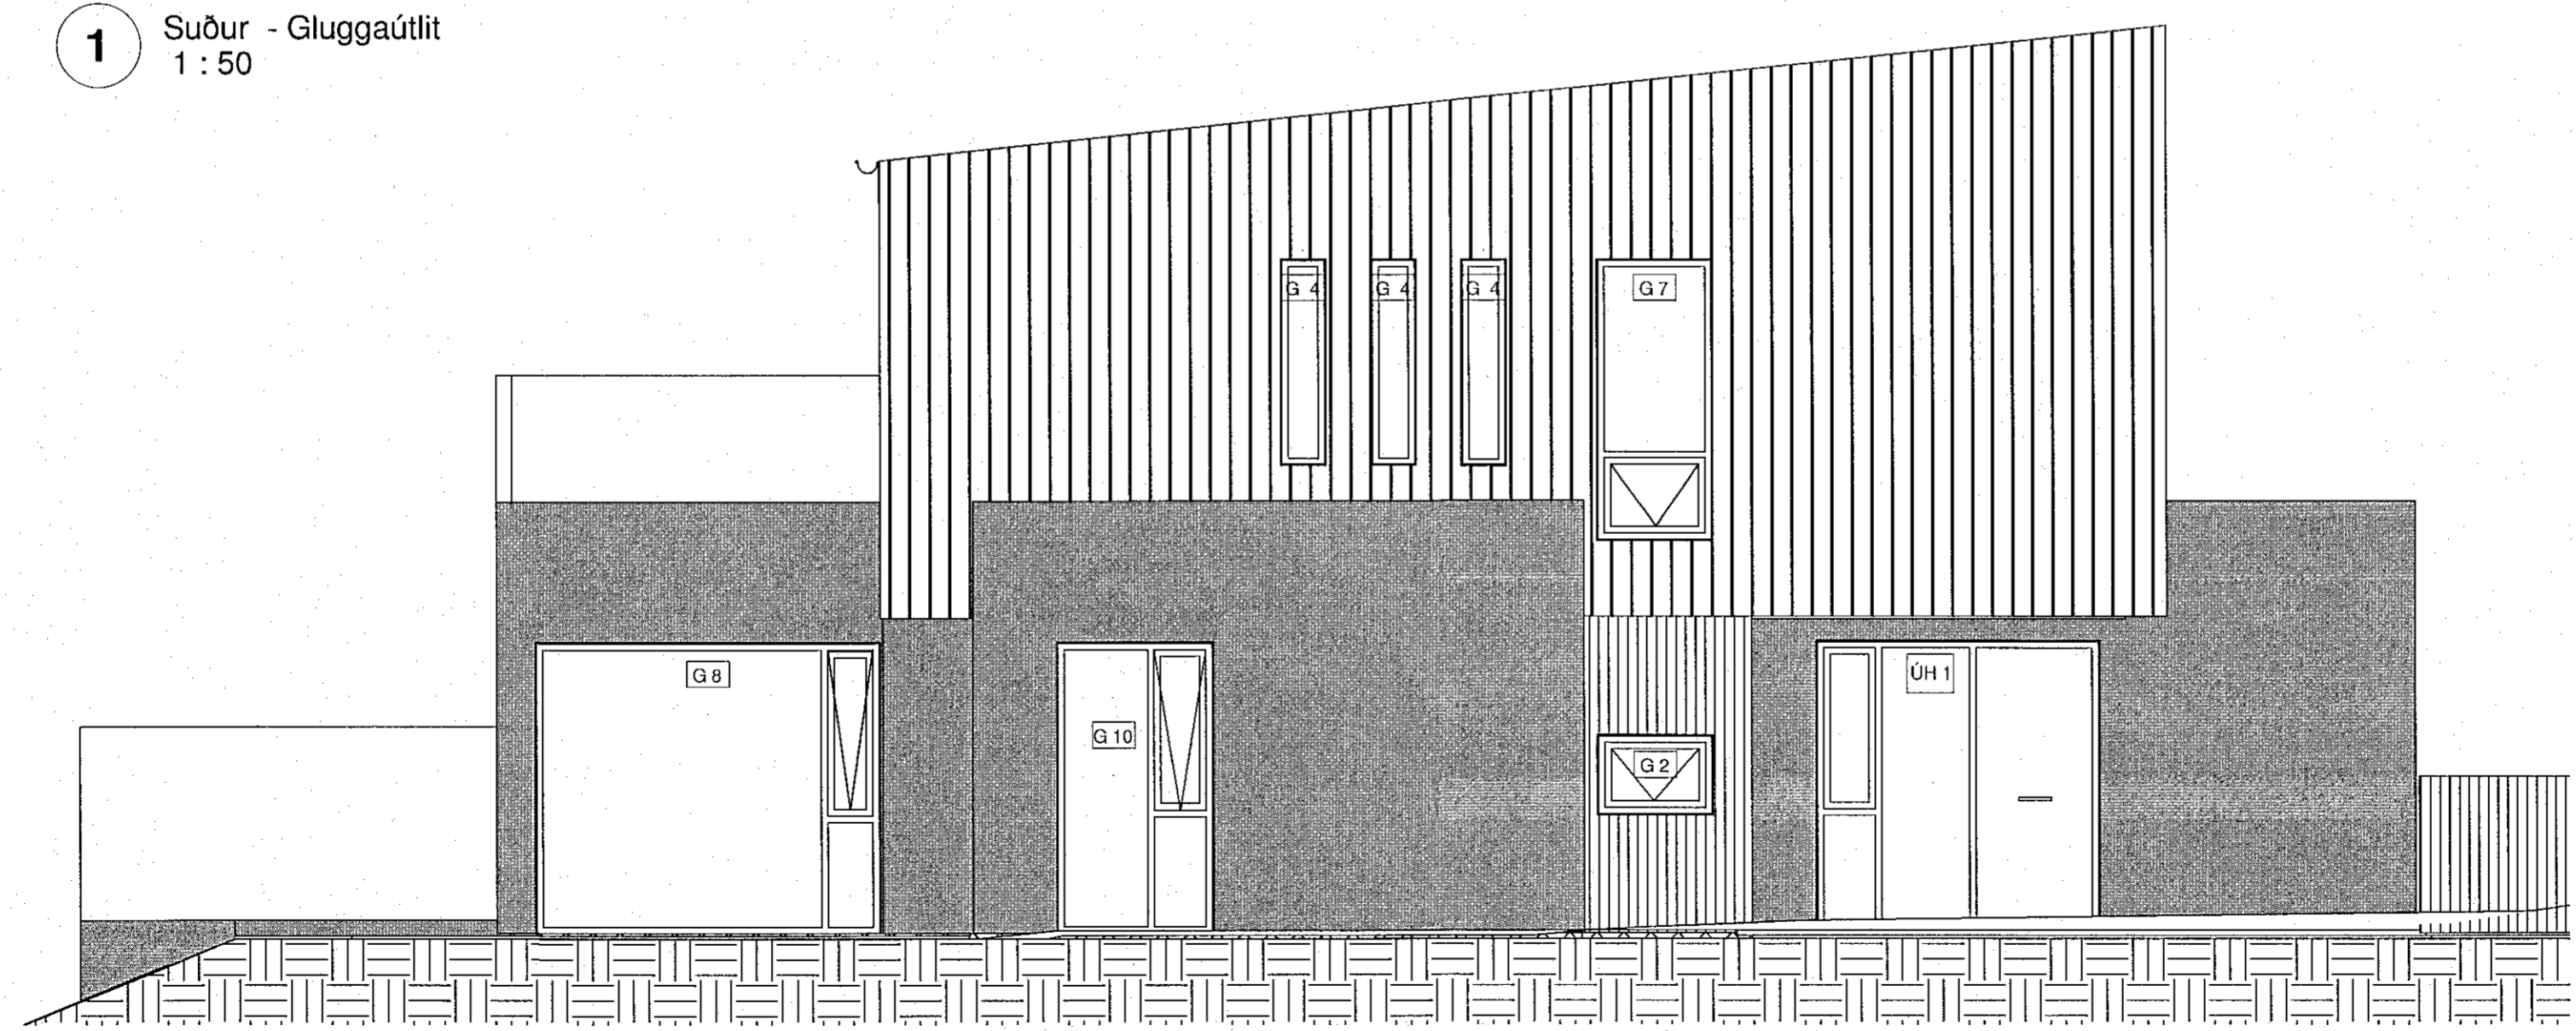

2 Vestur - Gluggaútlit  
 1 : 50

**mansard**  
 teiknistofa ehf  
 Holtsbúð 27 - 210 Garðabæ  
 www.mansard.is / jonhrafni@mansard.is  
 Kt.: 570394-2079 - s:862-7102

Verkefni: Hlíðarbraut 16 - Hafnarfirði

Efni: Sérteikningar  
 Útlit glugga

|                       |                   |           |
|-----------------------|-------------------|-----------|
| Verknúmer: A-23-01-02 | Mkv.: 1:50        | <b>A2</b> |
| Teikn. nr.: S-008     | Dags.: 16.03.2023 |           |
| Hannað: JHH           | Teiknað: JHH      |           |

Jón Hrafn Hlökkversson byggingafræðingur BFI  
 Kt.: 260662-6519  
 Samþykkt:

