

Mkv. 1:5  
Deili 1  
S-003

FRÁGANGUR KRINGUM HANDRÍÐ  
OG EFRNI BRÚN GLUGGA  
LÓÐRÉTT SNÍÐ


FLATT STÁL - GALVANISERAÐ  
10 X 40 MM - C/C 89 MM

SVALAHANDRÍÐ:  
HANDRÍÐ ER ÚR GALVANISERUDU  
STÁLI, BYGGT UPP AF STÓLPUM OG  
GRINDUM SEM ERU MEÐ LÓÐRÉTTUM  
FLATJÁRNS PÍRÓLUM - BIL 89 MM.  
FESTINGAR VÍÐ STEIN OG  
EFNISSTÆRÐIR SKV. TEIKNINGU  
VERKFRÆÐINGS.

HANDRÍÐ SKAL POLYHÚÐAÐ Í SAMA  
LIT OG GLUGGAR.

FARA SKAL EFTIR FYRIRMÆLUM  
FRAMLEIÐENDA VARDANDI  
UPPSETNINGU.

GALV.STÁL - SAMLITT GLUGGUM

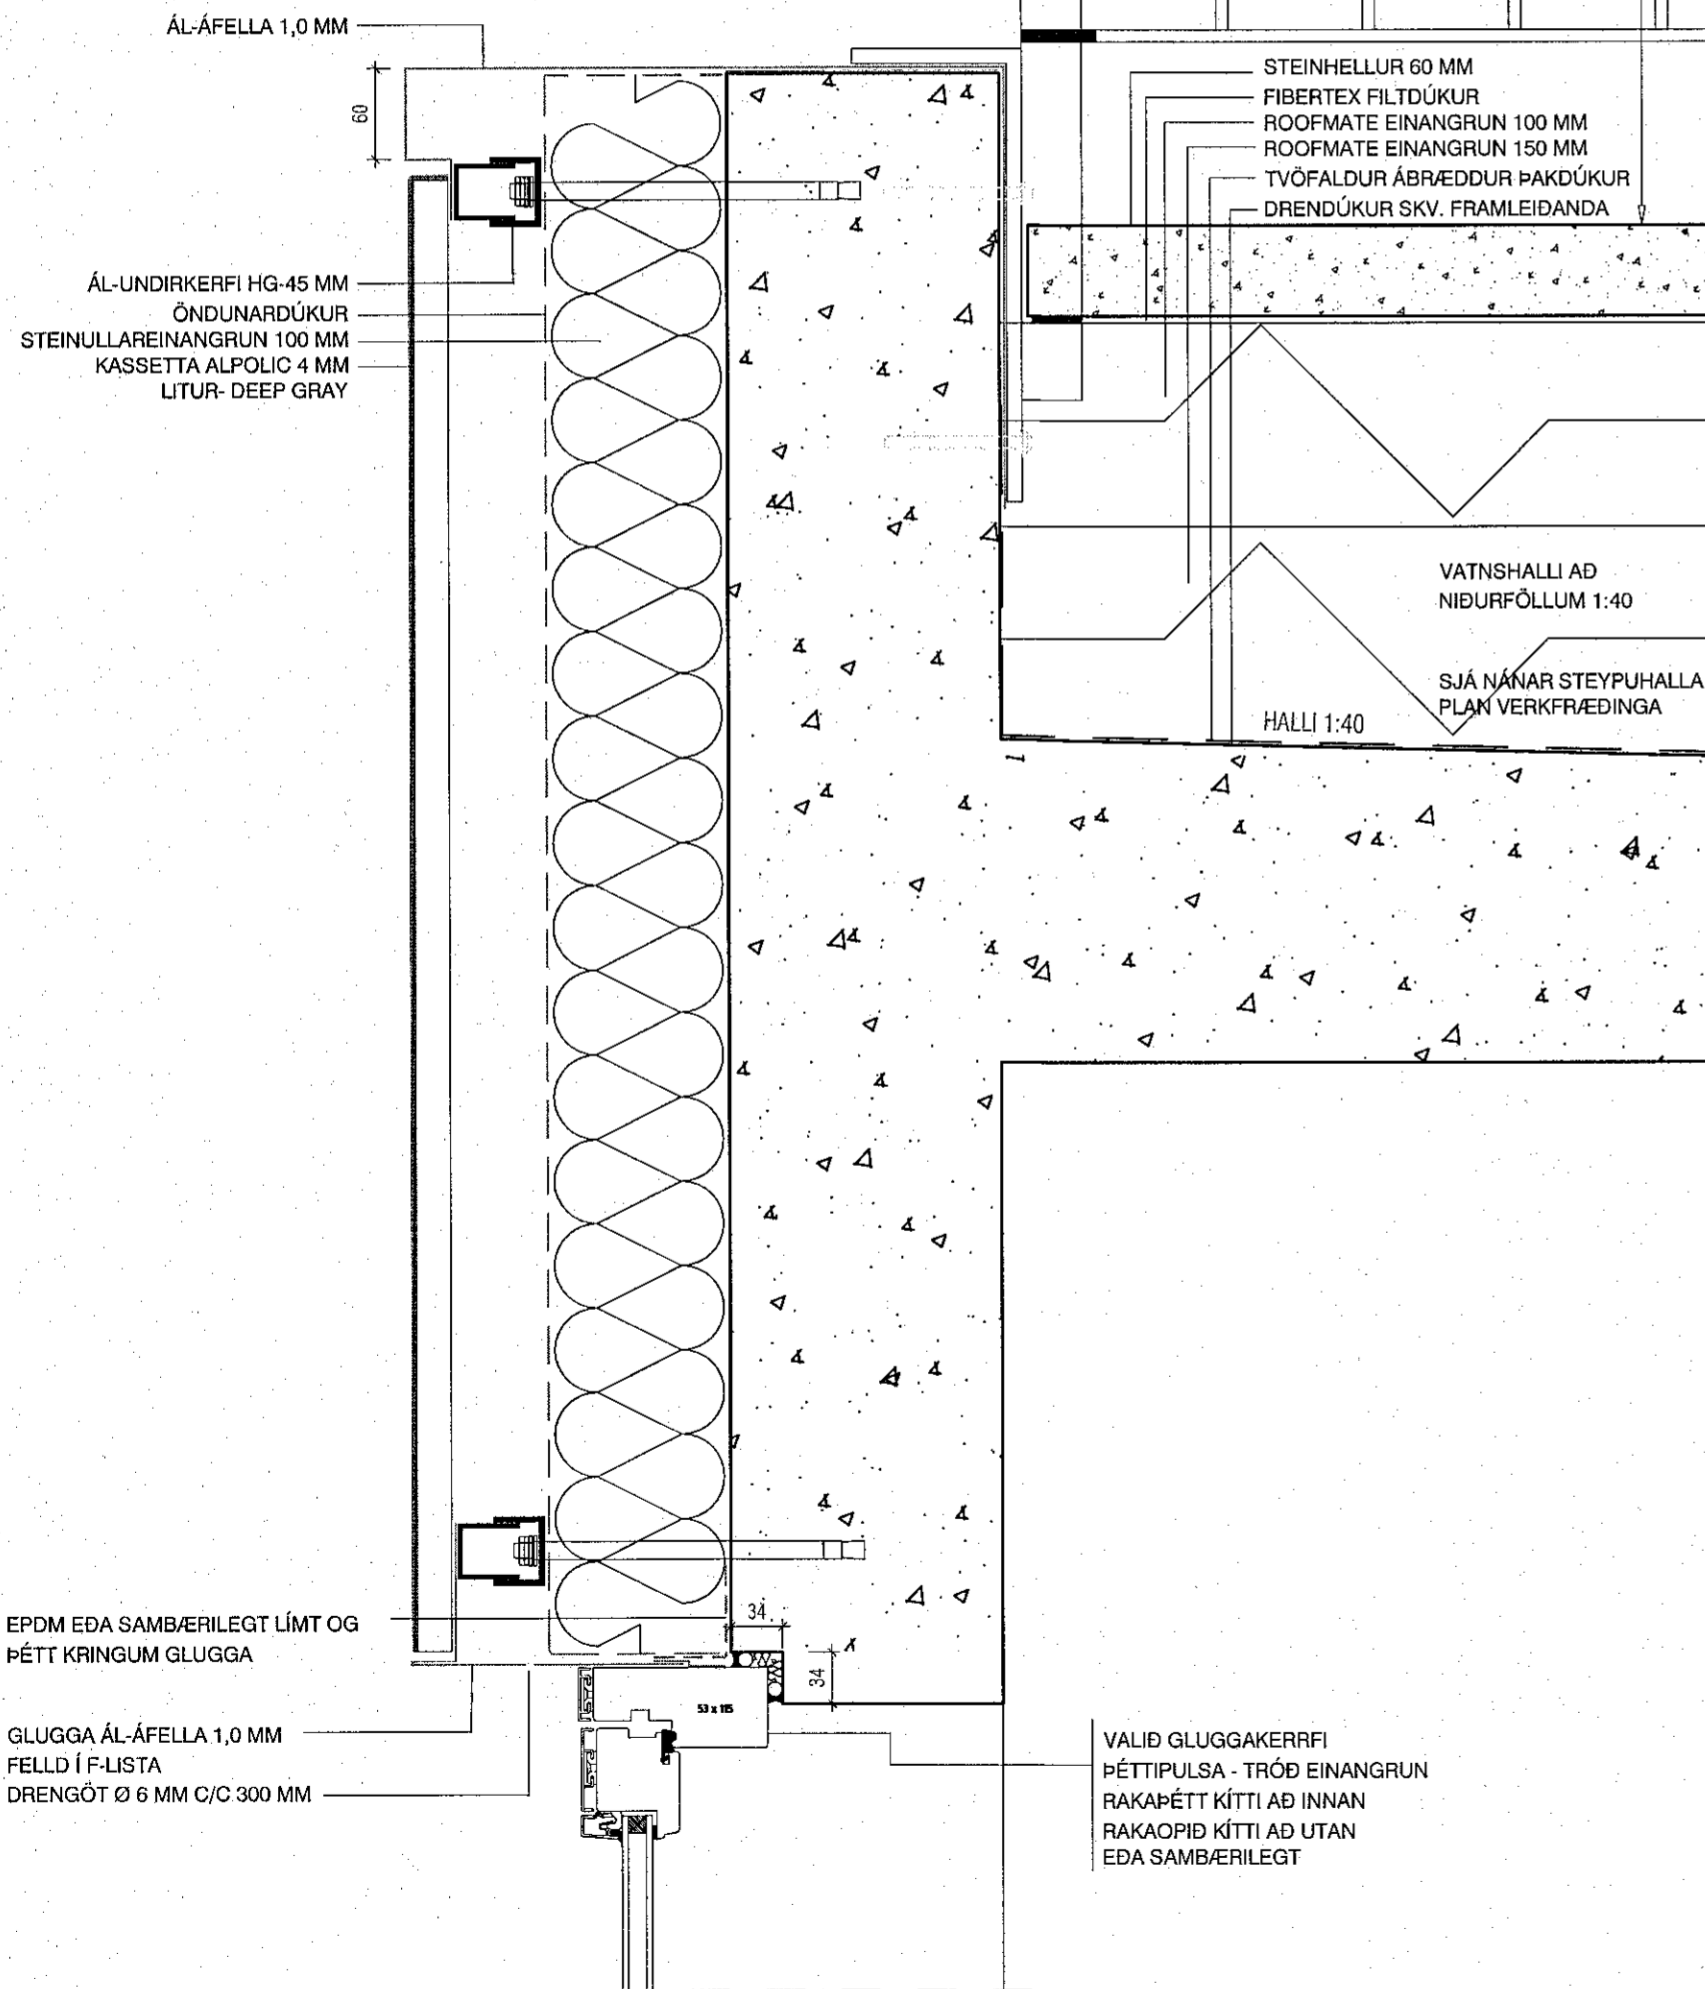

Mkv. 1:5  
Deili 2  
S-003

FRÁGANGUR VÍÐ ÞAKKANT  
RENNA  
LÓÐRÉTT SNÍÐ

MEKANÍSKT FESTUR ÞAKDÚKUR  
SLEF ÁFELLA  
ÁL-ÁFELLA BEYGD UNDIR RENNU

RENNA Ø 100 MM - SVÖRT

SÉRBEYGD ÁL-  
GATAPLATA SEM ÖNDUN

ÁL-UNDIRKERFI HG-45 MM  
ÖNDUNARÐÚKUR  
STEINULLAREINANGRUN 100 MM  
KASSETTA ALPOLIC 4 MM  
LITUR- DEEP GRAY

EPDM EDA SAMBÆRILEGT LÍMT OG  
ÞÉTT KRINGUM GLUGGA

GLUGGA ÁL-ÁFELLA 1,0 MM  
FELLÐ Í F-LISTA  
DRENGÖT Ø 6 MM C/C 300 MM

VALID GLUGGAKERRFI  
ÞÉTTIPULSA - TRÖÐ EINANGRUN  
RAKAÞÉTT KÍTTI AÐ INNAN  
RAKAOPÍÐ KÍTTI AÐ UTAN  
EDA SAMBÆRILEGT

Mkv. 1:5  
Deili 3  
S-003

FRÁGANGUR KRINGUM ÞAK-  
SVALIR OG SVALAHURÐ  
LÓÐRÉTT SNÍÐ

STEINHELLUR 60 MM  
FIBERTEX FILTDÚKUR  
ROOFMATE EINANGRUN 100 MM  
ROOFMATE EINANGRUN 150 MM  
TVÖFALDUR ÁBRÆDDUR ÞAKDÚKUR  
DRENDÚKUR SKV. FRAMLEIÐANDA

VATNSHALLI AÐ  
NIDURFÖLLUM 1:40

SJÁ NÁÐAR STEYRUHALLA  
PLAN VERKFRÆÐINGA

HALLI 1:40

VALID GLUGGAKERRFI  
ÞÉTTIPULSA - TRÖÐ EINANGRUN  
RAKAÞÉTT KÍTTI AÐ INNAN  
RAKAOPÍÐ KÍTTI AÐ UTAN  
EDA SAMBÆRILEGT

GÓLFFENI  
ÍLÖGN - GÓLFFITI

SKÝRINGAR:

ALLS STADAR ÞAR SEM TRÉ EDA MÁLMUR LIGGUR AÐ STEINI, SKAL VERA  
PAPPAMILLILEGG.

RAKAVARNARLAG SKAL ÞÉTTA MEÐ VIDURKENNDUM EFNUM Á ÖLLUM  
SAMSKYPTUM OG VID ALLAR KVERKAR.

VIDURKENNDUR OG VOTTADUR ÞAKDÚKUR VERÐI LAGÐUR AF SÉRHEFÐUM  
MÖNNUM MEÐ REYNSLU. EINANGRUN FLATRA ÞAKA VERÐI ROOFMATE  
SKV. TEIKNINGUM. ÞAKHALLI ER SKV. KÓTASETNINGU Á STEYPU TEIKNINGUM  
VERKFRÆÐINGA. LÖGN ÞAKDÚKS OG FRÁGANGUR VÍÐ ÞAKNIDURFÖLL OG  
KANTA, FARI EFTIR STRÖNGUSTU FYRIRMÆLUM FRAMLEIÐANDA.

ÖLL EFNI SEM TILTEKIN ERU Á SÉRMYNDUM OG DEILUM ERU TIL VIDMIDUNAR.  
ENDANLEG ÚTFÆRSLA SKAL MÍÐA VID SÖMU EDA SAMBÆRILEG EFNI.

FRAMLEIÐENDUR FOR FRAMLEIÐDRA BYGGINGARHLUTA. LEGGI FRAM GÖGN  
ER SÝNA ÞAÐ AÐ FRÁGANGUR OG FESTINGAR ÞEIRRA SÉU UNNAR  
SAMKVÆMT ÞEIM KRÖFUM ER SETTAR ERU FRAM Á SKÝRINGARBLADI  
BURÐARVIKISHÖNNUDAR. EINNIG SKAL FARA EFTIR FYRIRMÆLUM  
VIÐKOMANDI FRAMLEIÐENDA VARDANDI UPPSETNINGU.

HAFNA SKAL SAMBAND VID ADALHÖNNUD EÐ UPP KOMA VAFAATRÍÐI VARDAND  
EINSTAKA FRÁGANGS VERKFRÆTTI.

**mansard**  
teiknistofa ehf



Holtubúð 27 - 210 Garðabæ  
www.mansard.is - jonhrafni@mansard.is  
Kt.: 570394-2079 - s:862-7102

Verkefni: HLÍÐARBRAUT 16 - HAFNARFIRÐI

Efni: SÉRUPPDRÁTTUR  
DEILI 1-3 HANDRÍÐ

Verknúmer: A-20-06-06	Mkv.: 1:5 - 20	A2
Teikn. nr.: S-009	Dags.: 15.03.2023	
Hannað: JHH	Teiknað: JHH	

Jón Hrafn Hlökkversson byggingafræðingur BFI  
Kt.: 260662-6519  
Samþykkt: