




Samþykkt þann
 11. apríl 2023
 fh. byggingarfulltrúans í Hafnarfirði
 Róbert A. Róbertsson

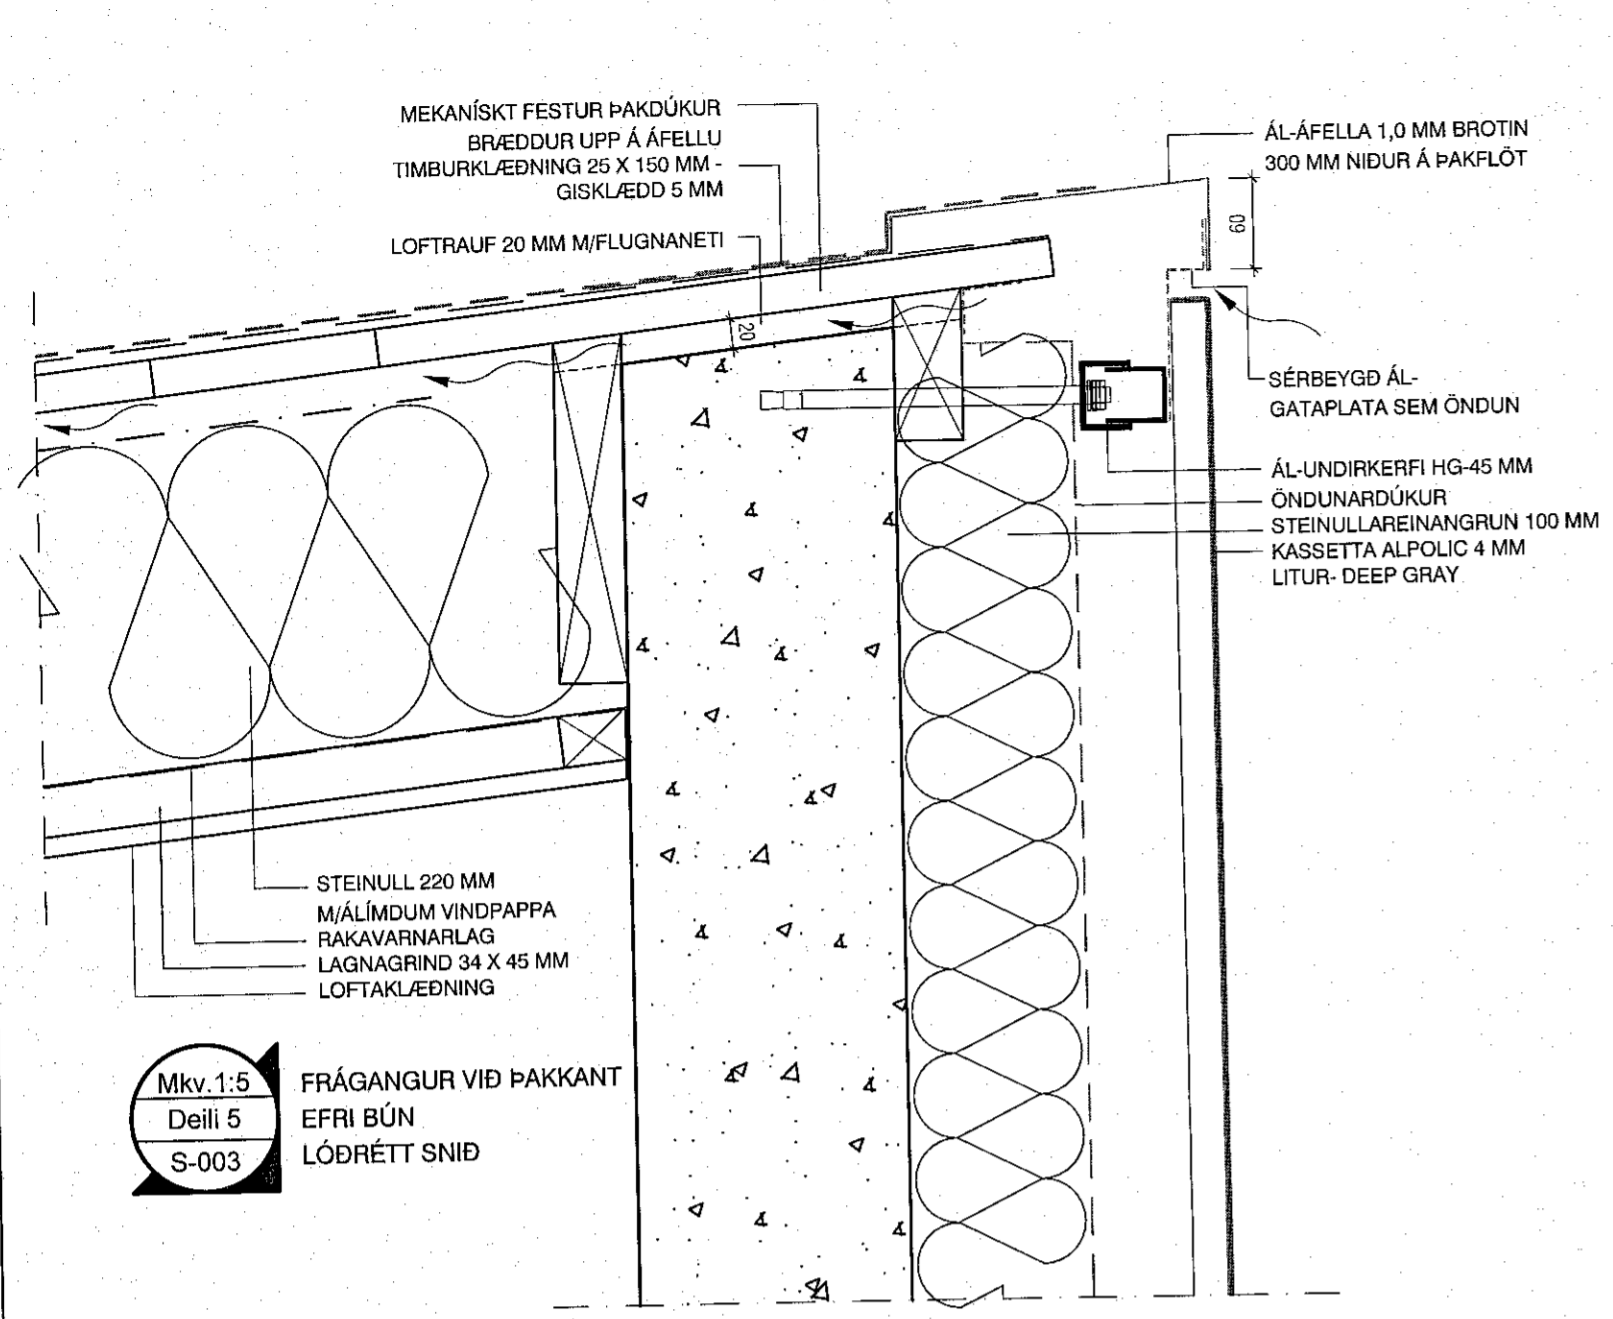


Mkv. 1:5
 Deili 5
 S-003
 FRÁGANGUR VIÐ ÞAKKANT
 EFRI BÚN
 LÓÐRÉTT SNID

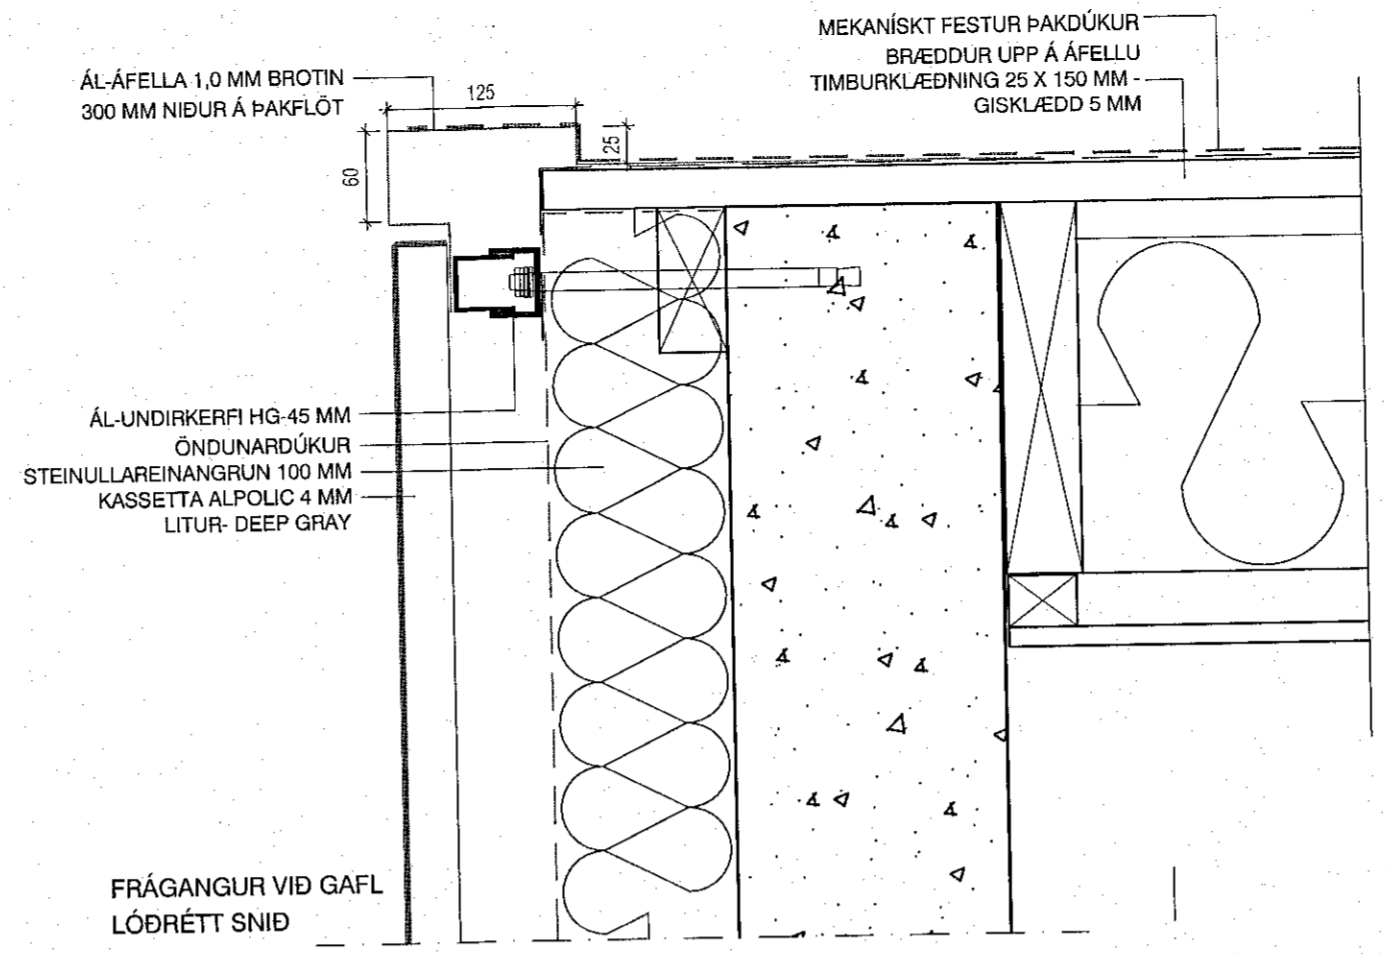


Mkv. 1:5
 Deili 4
 S-003
 FRÁGANGUR VIÐ STÁLBITA
 LÓÐRÉTT SNID

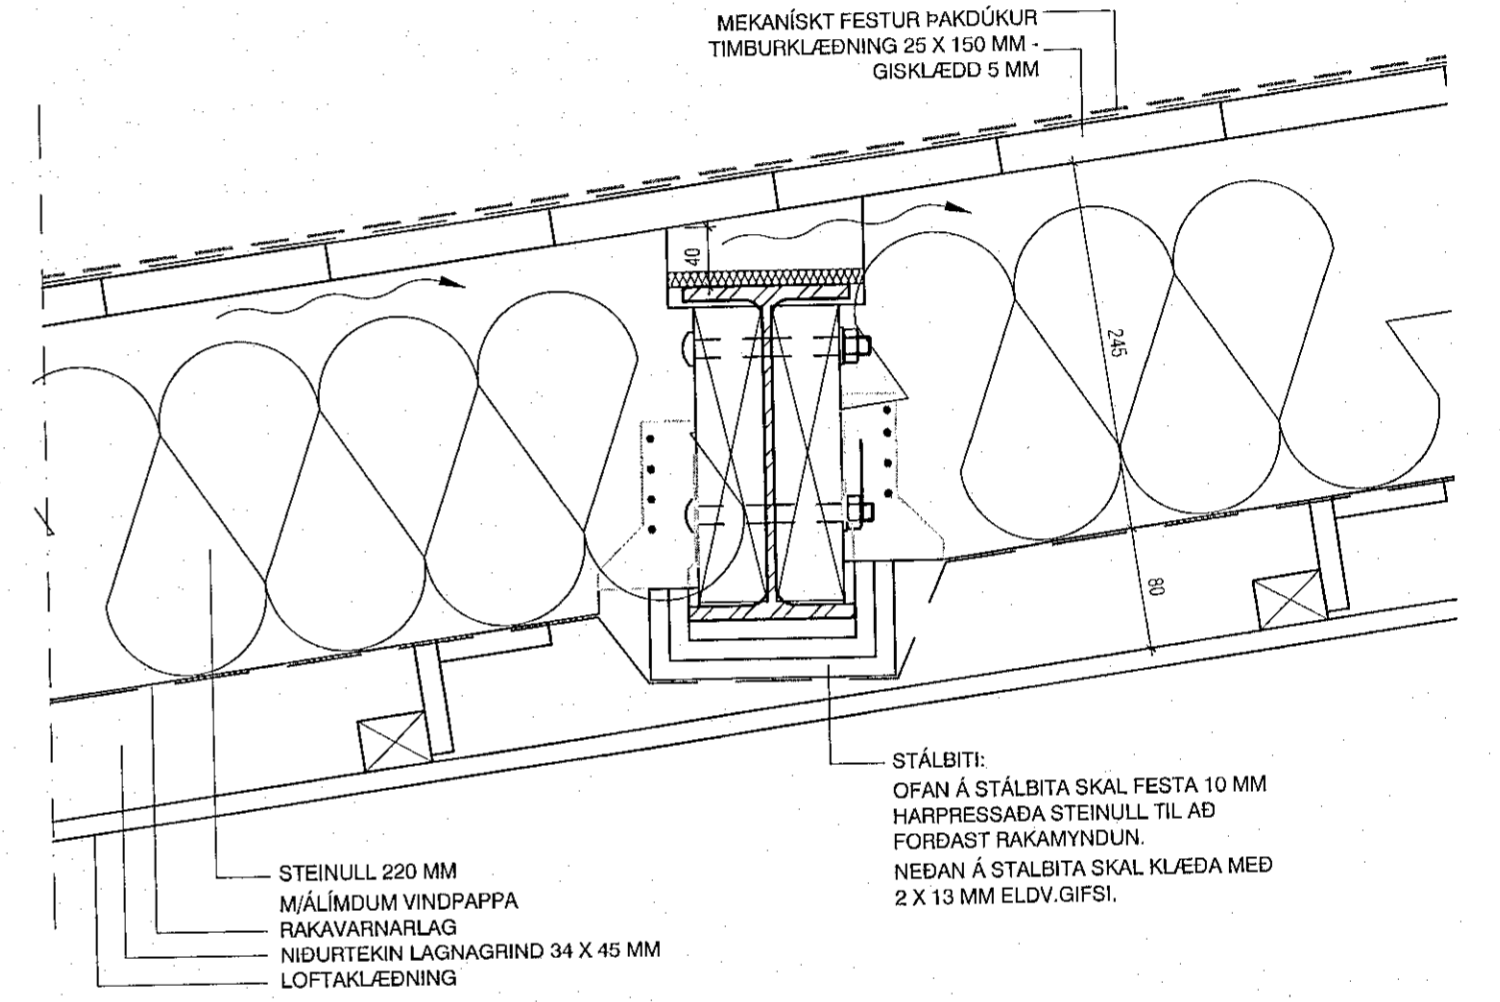

Mkv. 1:5
 Deili 6
 S-003
 FRÁGANGUR VIÐ GAFL
 LÓÐRÉTT SNID

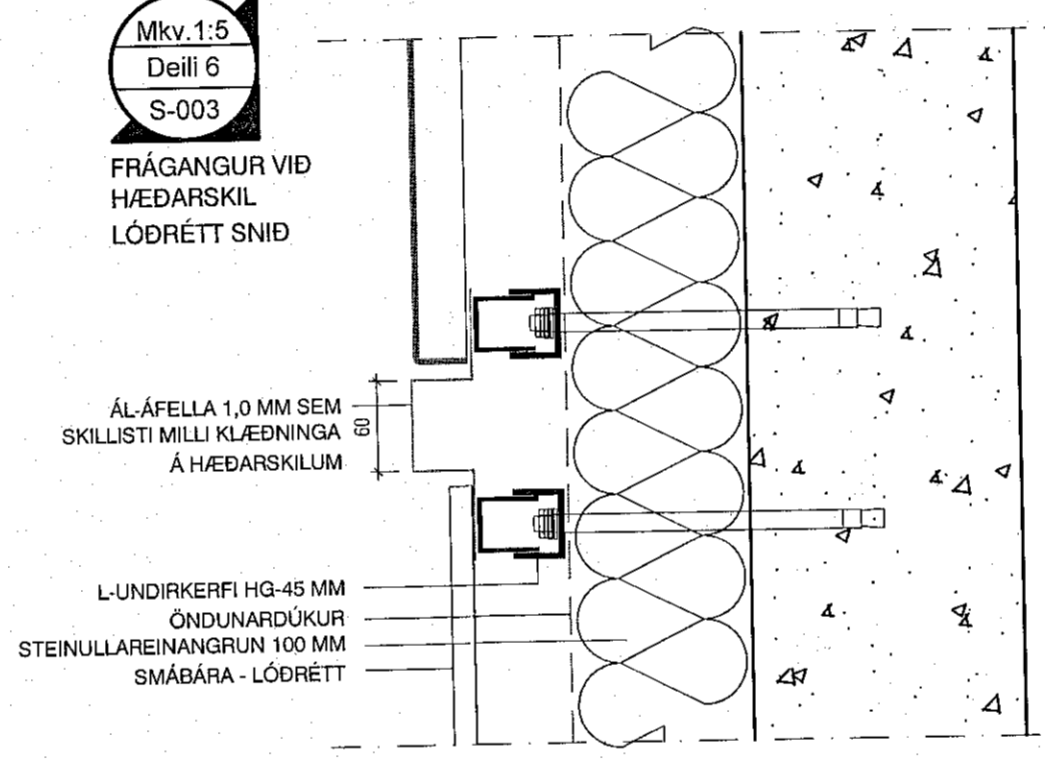

Mkv. 1:5
 Deili 7
 S-003
 FRÁGANGUR VIÐ
 ÚTKRÖGUN OG SLÉTTA KLÆDNINGU
 LÓÐRÉTT SNID

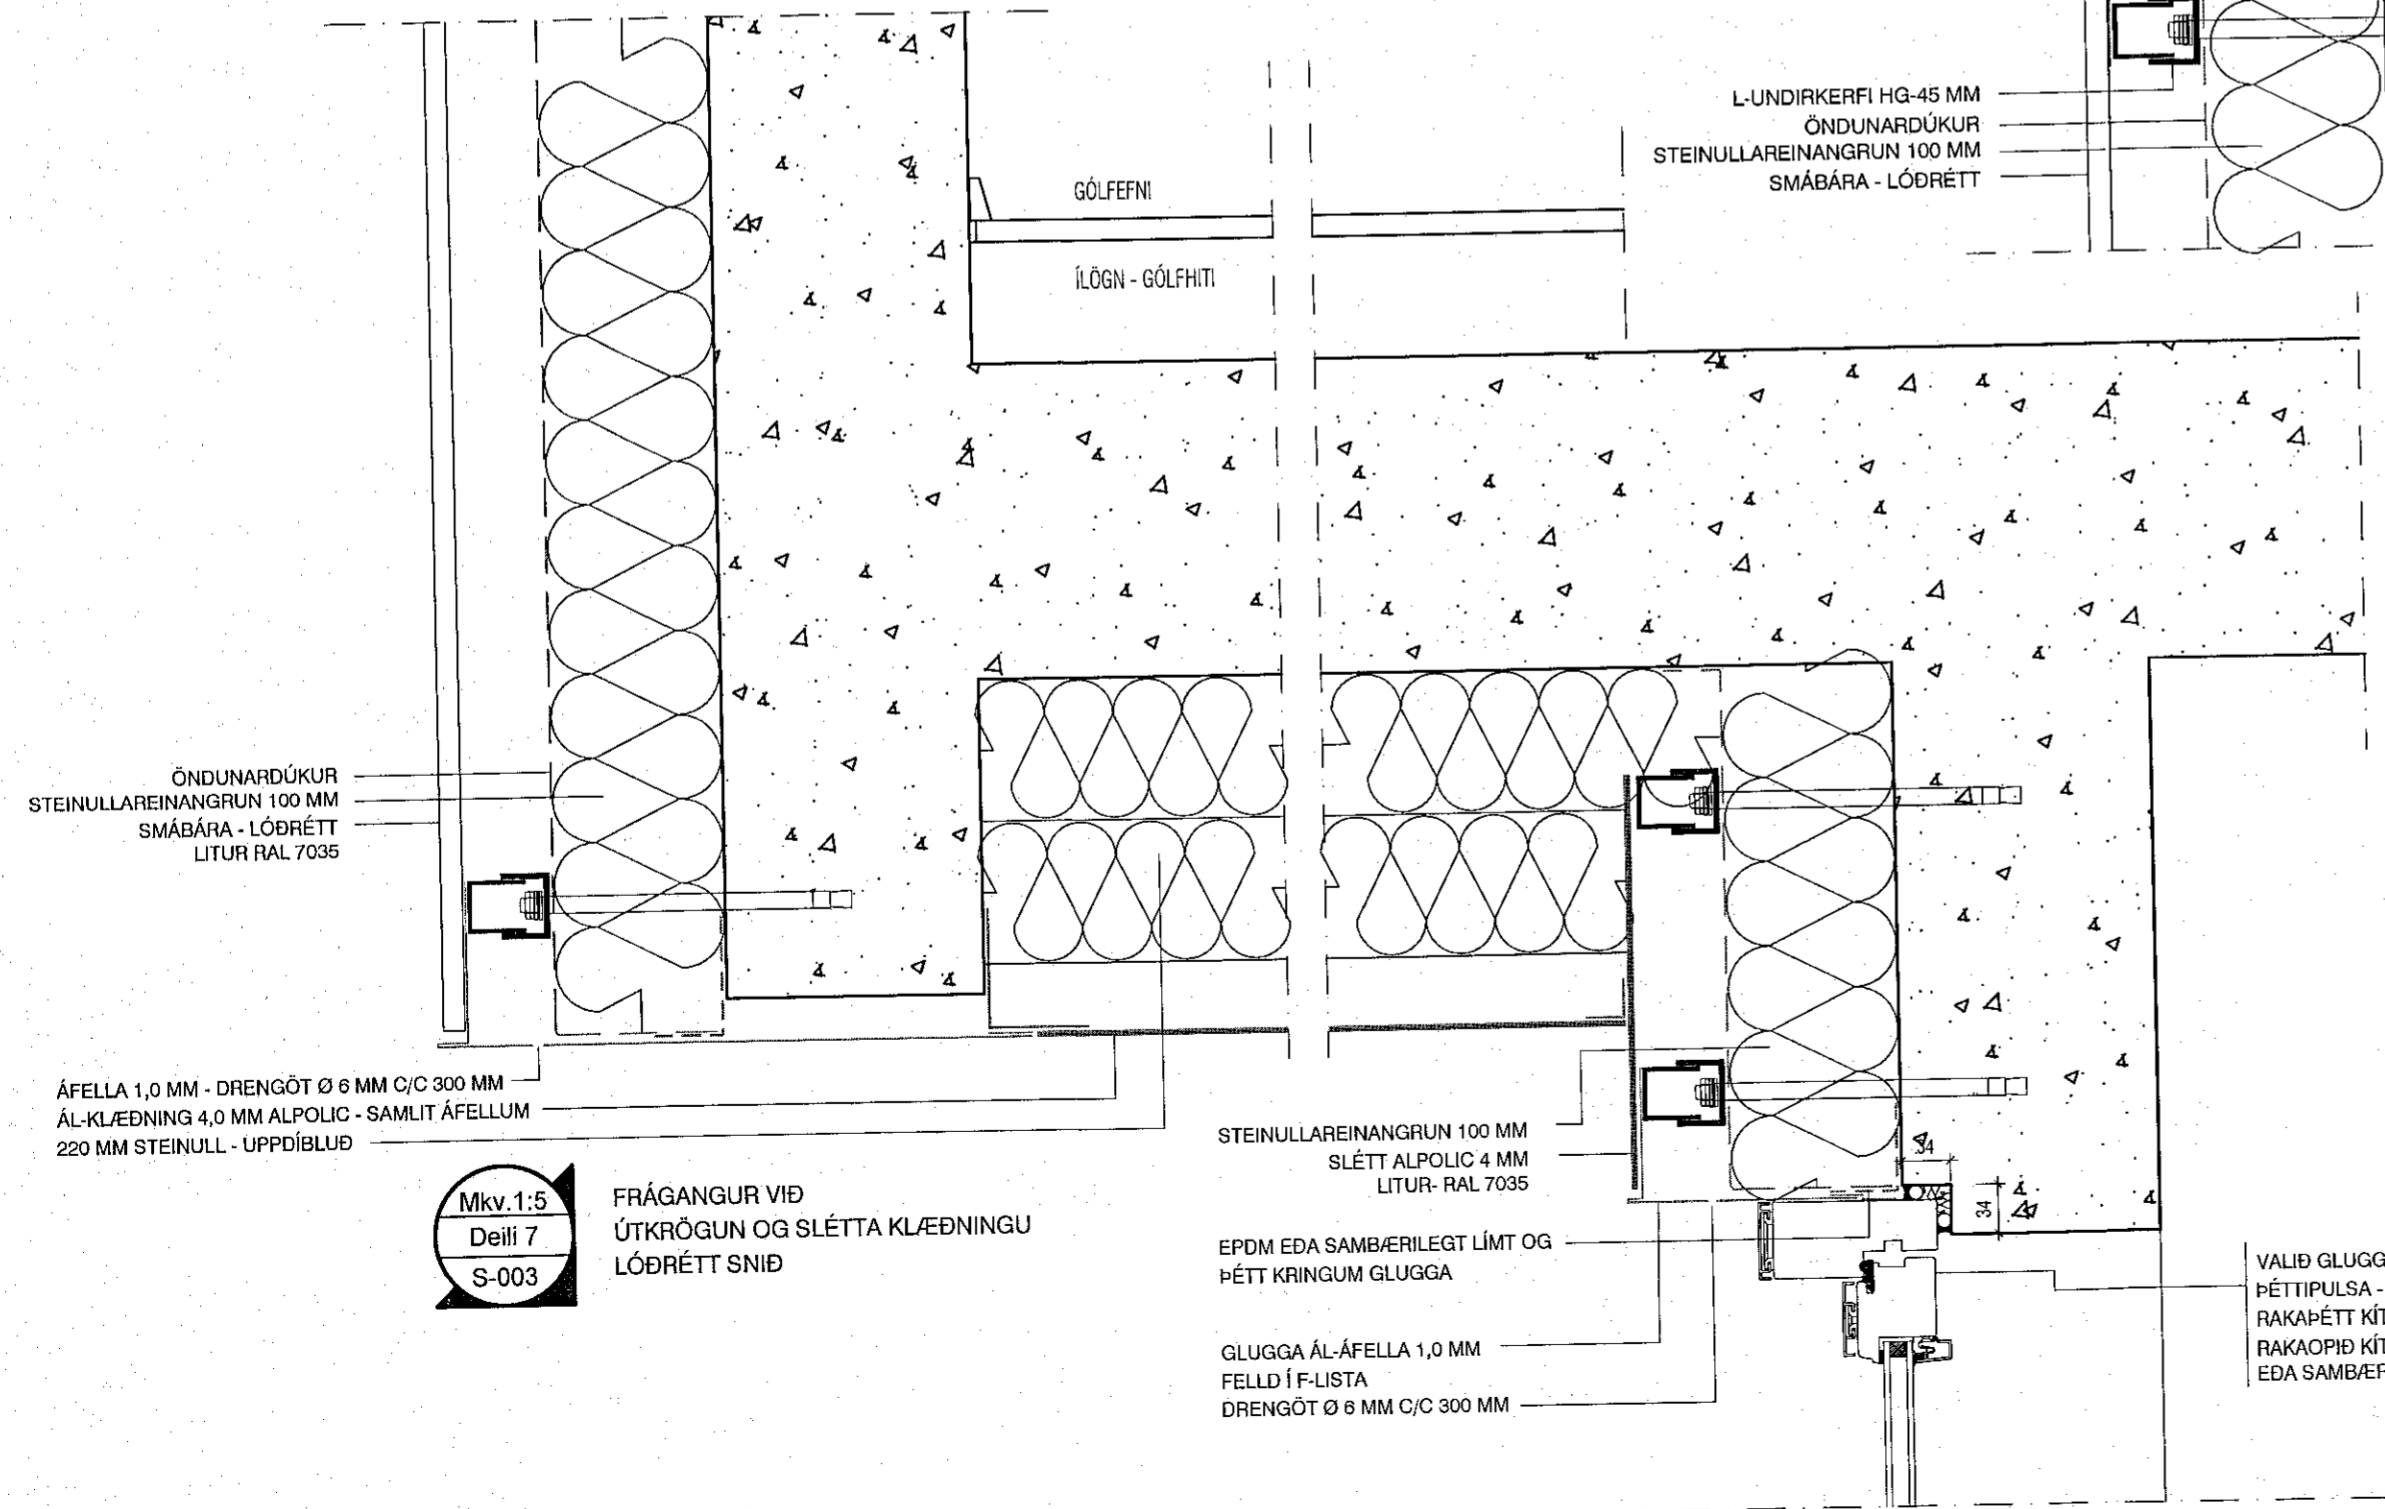

Mkv. 1:5
 Deili 7
 S-003
 FRÁGANGUR VIÐ
 ÚTKRÖGUN OG SLÉTTA KLÆDNINGU
 LÓÐRÉTT SNID

SKÝRINGAR:

ALLS STADAR ÞAR SEM TRÉ EDA MÁLMUR LIGGUR AÐ STEINI, SKAL VERA ÞAPPAMILLILEGG.
 RAKAVARNARLAG SKAL ÞÉTTA MED VIÐURKENNDUM EFNUM Á ÖLLUM SAMSKYPTUM OG VIÐ ALLAR KVERKAR.
 VIÐURKENNDUR OG VOTTADUR ÞAKDÚKUR VERDI LAGÐUR AF SÉRHEFÐUM MÖNNUM MED REYNSLU. EINANGRUN FLATRA ÞAKA VERDI ROOFMATE SKV. TEIKNINGUM. ÞAKHALLI ER SKV. KÓTASETNINGU Á STEYPU TEIKNINGUM VERKFRÆÐINGA. LÖGN ÞAKDÚKS OG FRÁGANGUR VIÐ ÞAKNIDURFÖLL OG KANTA , FARI EFTIR STRÖNGUSTU FYRIRMÆLUM FRAMLEIÐANDA.
 ÖLL EFTIR SEM TILTEKIN ERU Á SÉRMYNDUM OG DEILUM ERU TIL VIÐMÍÐUNAR. ENDANLEGG ÚTFÆRSLA SKAL MIÐA VIÐ SÖMU EÐA SAMBÆRILEG EFTIR.
 FRAMLEIÐENDUR FOR FRAMLEIÐDRA BYGGINGARHLUTA LEGGI FRAM GÖGN ER SÝNA ÞAÐ AÐ FRÁGANGUR OG FESTINGAR ÞEIRRA SÉU UNNAR SAMKVÆMT ÞEIM KRÖFUM ER SETTAR ERU FRAM Á SKÝRINGARBLADI BURDARVIKISHÖNNUDAR. EINNIG SKAL FARA EFTIR FYRIRMÆLUM VIÐKOMANDI FRAMLEIÐENDA VARDANDI UPPSETNINGU.
 HAFA SKAL SAMBAND VIÐ AÐALHÖNNUD EÐ UPP KOMA VAFAATRIDI VARDAND EINSTAKA FRÁGANGS VERKÞÆTTL.

mansard
 teiknistofa ehf

Holtshúð 27 - 210 Garðabæ
 www.mansard.is - jonhrafni@mansard.is
 Kt.: 570394-2079 - s:862-7102

Verkefni: HLÍÐARBRAUT 16 - HAFNARFIRÐI
 Efni: SÉRUPPDRATTUR
 DEILI 4-7

Verknúmer: A-20-06-06	Mkv.: 1:5	A2
Teikn. nr.: S-010	Dags.: 15.03.2023	
Hannað: JHH	Teiknað: JHH	
Jón Hrafn Hlökkversson byggingarfræðingur BFI Kt.: 260662-6519 Samþykkt:		