Samþykkt þann
11. apríl 2023
f.h. byggingarfulltrúans í Hafnarfirði
Róbert A. Róbertsson

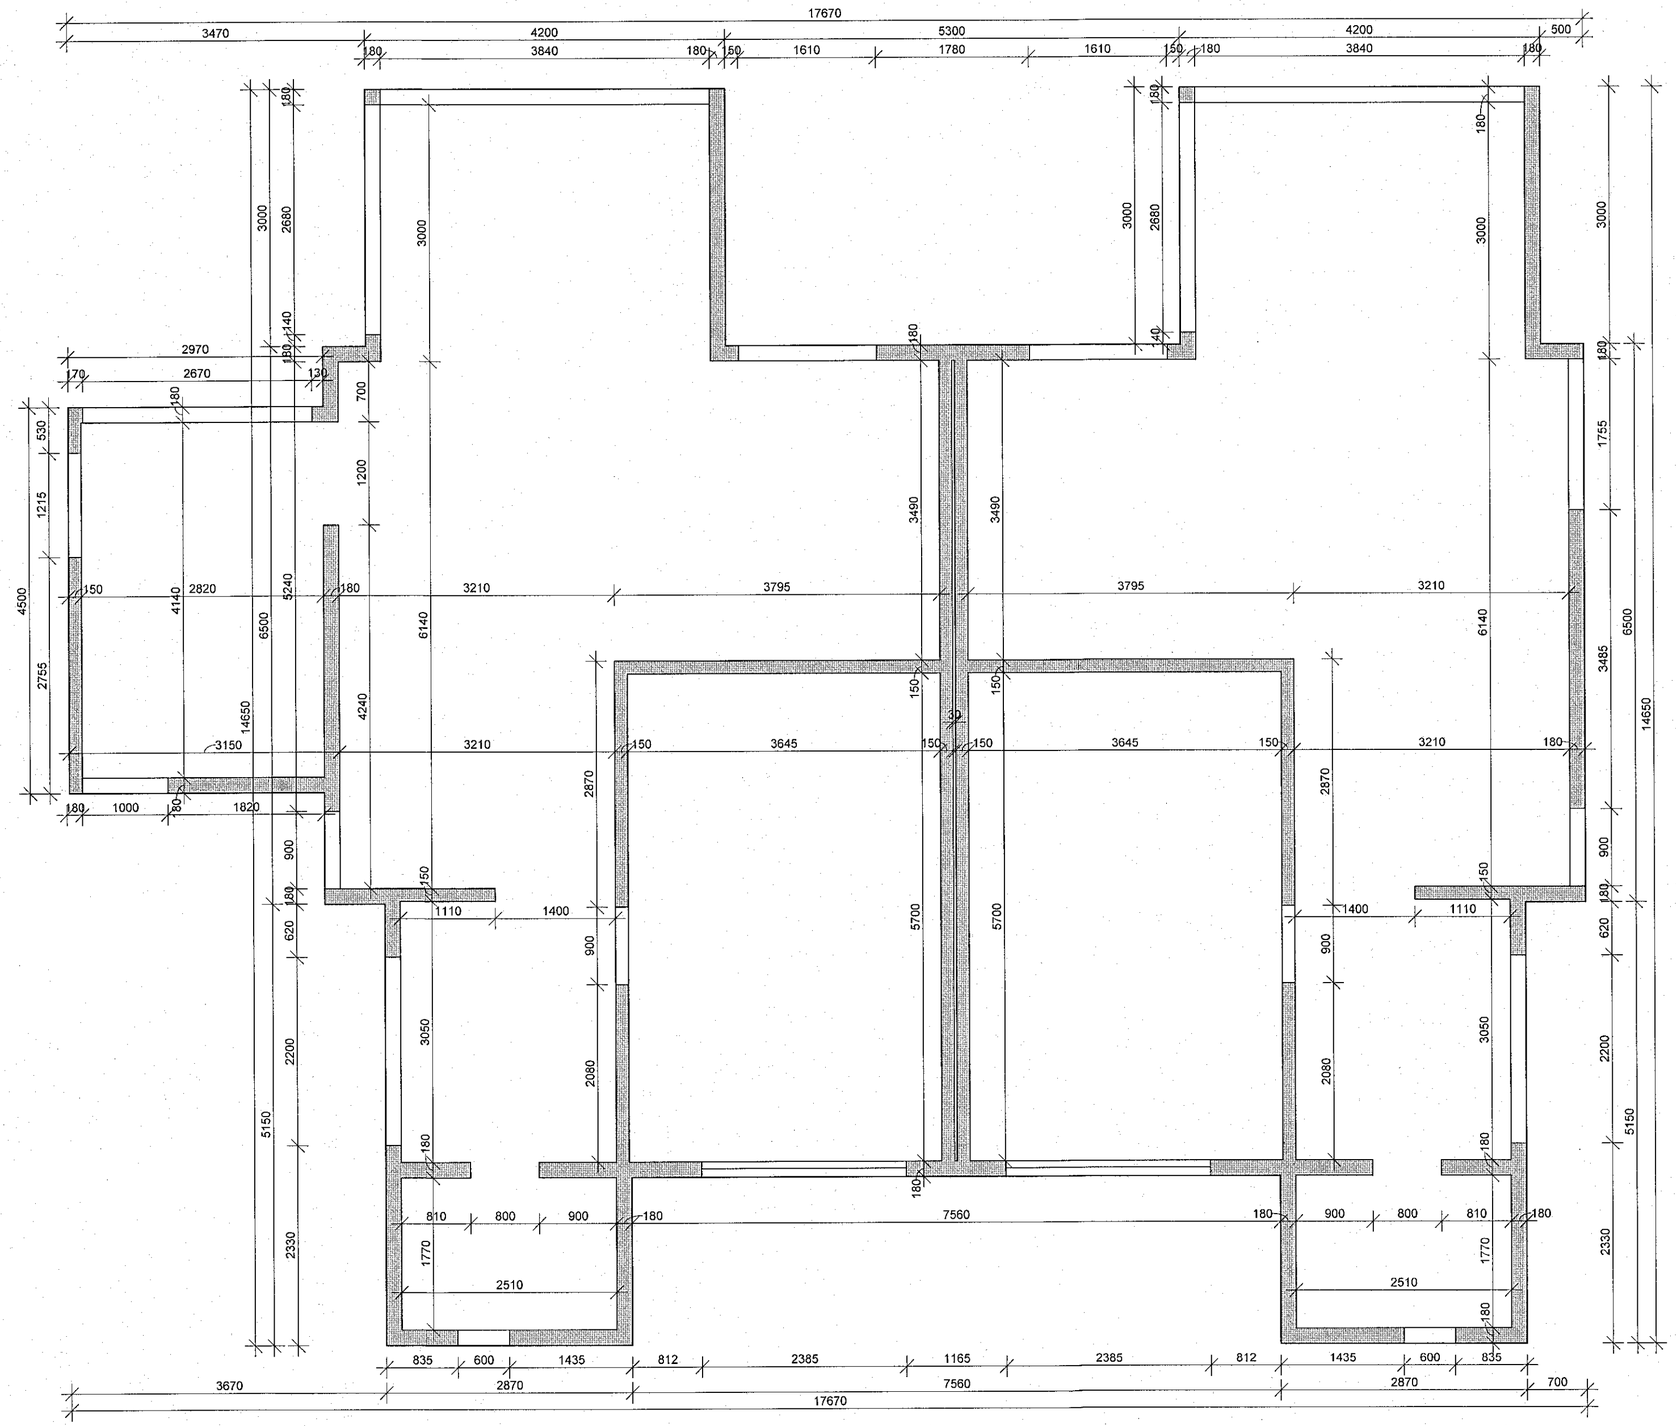

1 1. hæð -Steyputeikning
1 : 50

mansard
teiknistofa ehf

Holtsbúð 27 - 210 Garðabæ
www.mansard.is / jonhrafn@mansard.is
Kt.: 570394-2079 - s:862-7102

Verkheiti:	Hlíðarbraut 16 - Hafnarfirði
Efni:	Sérteikningar Steyputeikning 1.hæð
Verknúmer:	A-23-01-02
Mkv.:	1:50
	A2
Teikn. nr.:	S-011
Dags.:	16.03.2023
Hannað:	JHH
Teiknað:	JHH

Jón Hrafn Hlöðversson byggingafræðingur BFÍ
Kt.: 260662-6519
Samþykkt:

16.3.2023 19:14:33