

TÁKN

LÁGSPENNA:

- TENGILL, JARDBUNDINN FJÖLDI
- ROFI, EINPÓLA
- SAMROFI
- KROSSROFI
- LJÓSDEYFIR
- ÞRÝSTIROFI
- ÞRÝSTIROFI MEÐ GAUMLJÓSI
- LOFTADÓS / TENGIDÓS
- VEGGDÓS
- LOFTLJÓS
- LOFTLJÓS MEÐ NL BÚNAÐI
- VEGGLJÓS
- VEGGLJÓS MEÐ NL BÚNAÐI
- NEYÐARLJÓS MEÐ RAFHLÖÐU
- NEYÐARLJÓS Á SÉR RÁS
- LÖGN FER UPP
- LÖGN FER NIÐUR
- LÖGN, GEGNUM HÆÐ
- VÍRAMERKI
- JARÐTENGING
- HREYFISKYNJARI, 360°
- HREYFISKYNJARI, TAKMÖRKUÐ SÝN

SMÁSPENNA:

- FJARSKIPTATENGILL FJÖLDI
- REYKSKYNJARI
- REYKSKYNJARI MIHLJÖGGJAFI
- INN- ÚTGANGSEINING
- HANDBODI
- SEGULGRIP
- HURÐARROFI
- BRUNAVIÐVÖRUNARTAFLA
- RAFLÁS
- BJALLA
- MÖGULEIKI Á FJARSKIPTALÖGN
- R/T DÓS - MÖGULEIKI Á AÐ SETJA TENGLA
- Dyrasímastöð

ORS = OPTÍSKUR REYKSKYNJARI
JRS = JÓNISKUR REYKSKYNJARI
HRS = HITASKYNJARI

SKÝRINGAR- ALMENNT


- Lagnir skulu huldar í 16mm plastpípum og ídreginn 3x1,5mm² vir
- Allar loftnets-, síma- og netlagnir skulu huldar í 20mm plastpípum
- Gefinn hæðarmáli eru í mm frá fullfrágengru göfvi í miðja dós
- Hæð rofa sé 1100mm, tenglar við rofa séu í sömu hæð og rofinn
- Hæð tengla sé 200mm, nema í eldhúsi, þvottahebergi, baði, geymslu og bílskúr, þar sé hún 1100mm
- Málstraumur rofa skal vera 13A og tengla 16A
- Spenna og halogenljós skal tengja með 2x1,5q hitaþolinu snúru
- Öll mál miðast við fullfrágengin gölf
- Sjálfvör skulu hafa minnst 10 KA rofgetu og hafa útleysikennilinu B
- Varrofar fyrir framan mæla skulu hafa minnst 10 KA rofgetu og hafa útleysikennilinu C
- Viringar innan tafna skal gera með fínþættum vir og nota skal virendahólka
- Þar sem greinar eru ekki teiknaðar að töflu eru þær merktar viðkomandi töflu og greinarnúmeri (T.1-F1.1).
- F = fjarskiptatengill (Cat5e)

LOGN Í GÖLFI / JÖRÐU


VIÐ STAÐSETNINGU DÓSA Í ELDHÚS OG BAÐH. SKAL TAKA MIÐ AF INNRETTINGATEIKNINGUM. ALLAR ÚTMÆLINGAR AF MILLIVEGGJUM SKAL TAKA AF SAMÞYKKTUM BYGGINGATEIKNINGUM

NEMA ANNAD SÉ TEKID FRAM

SÖKKULSKAUT 1:100

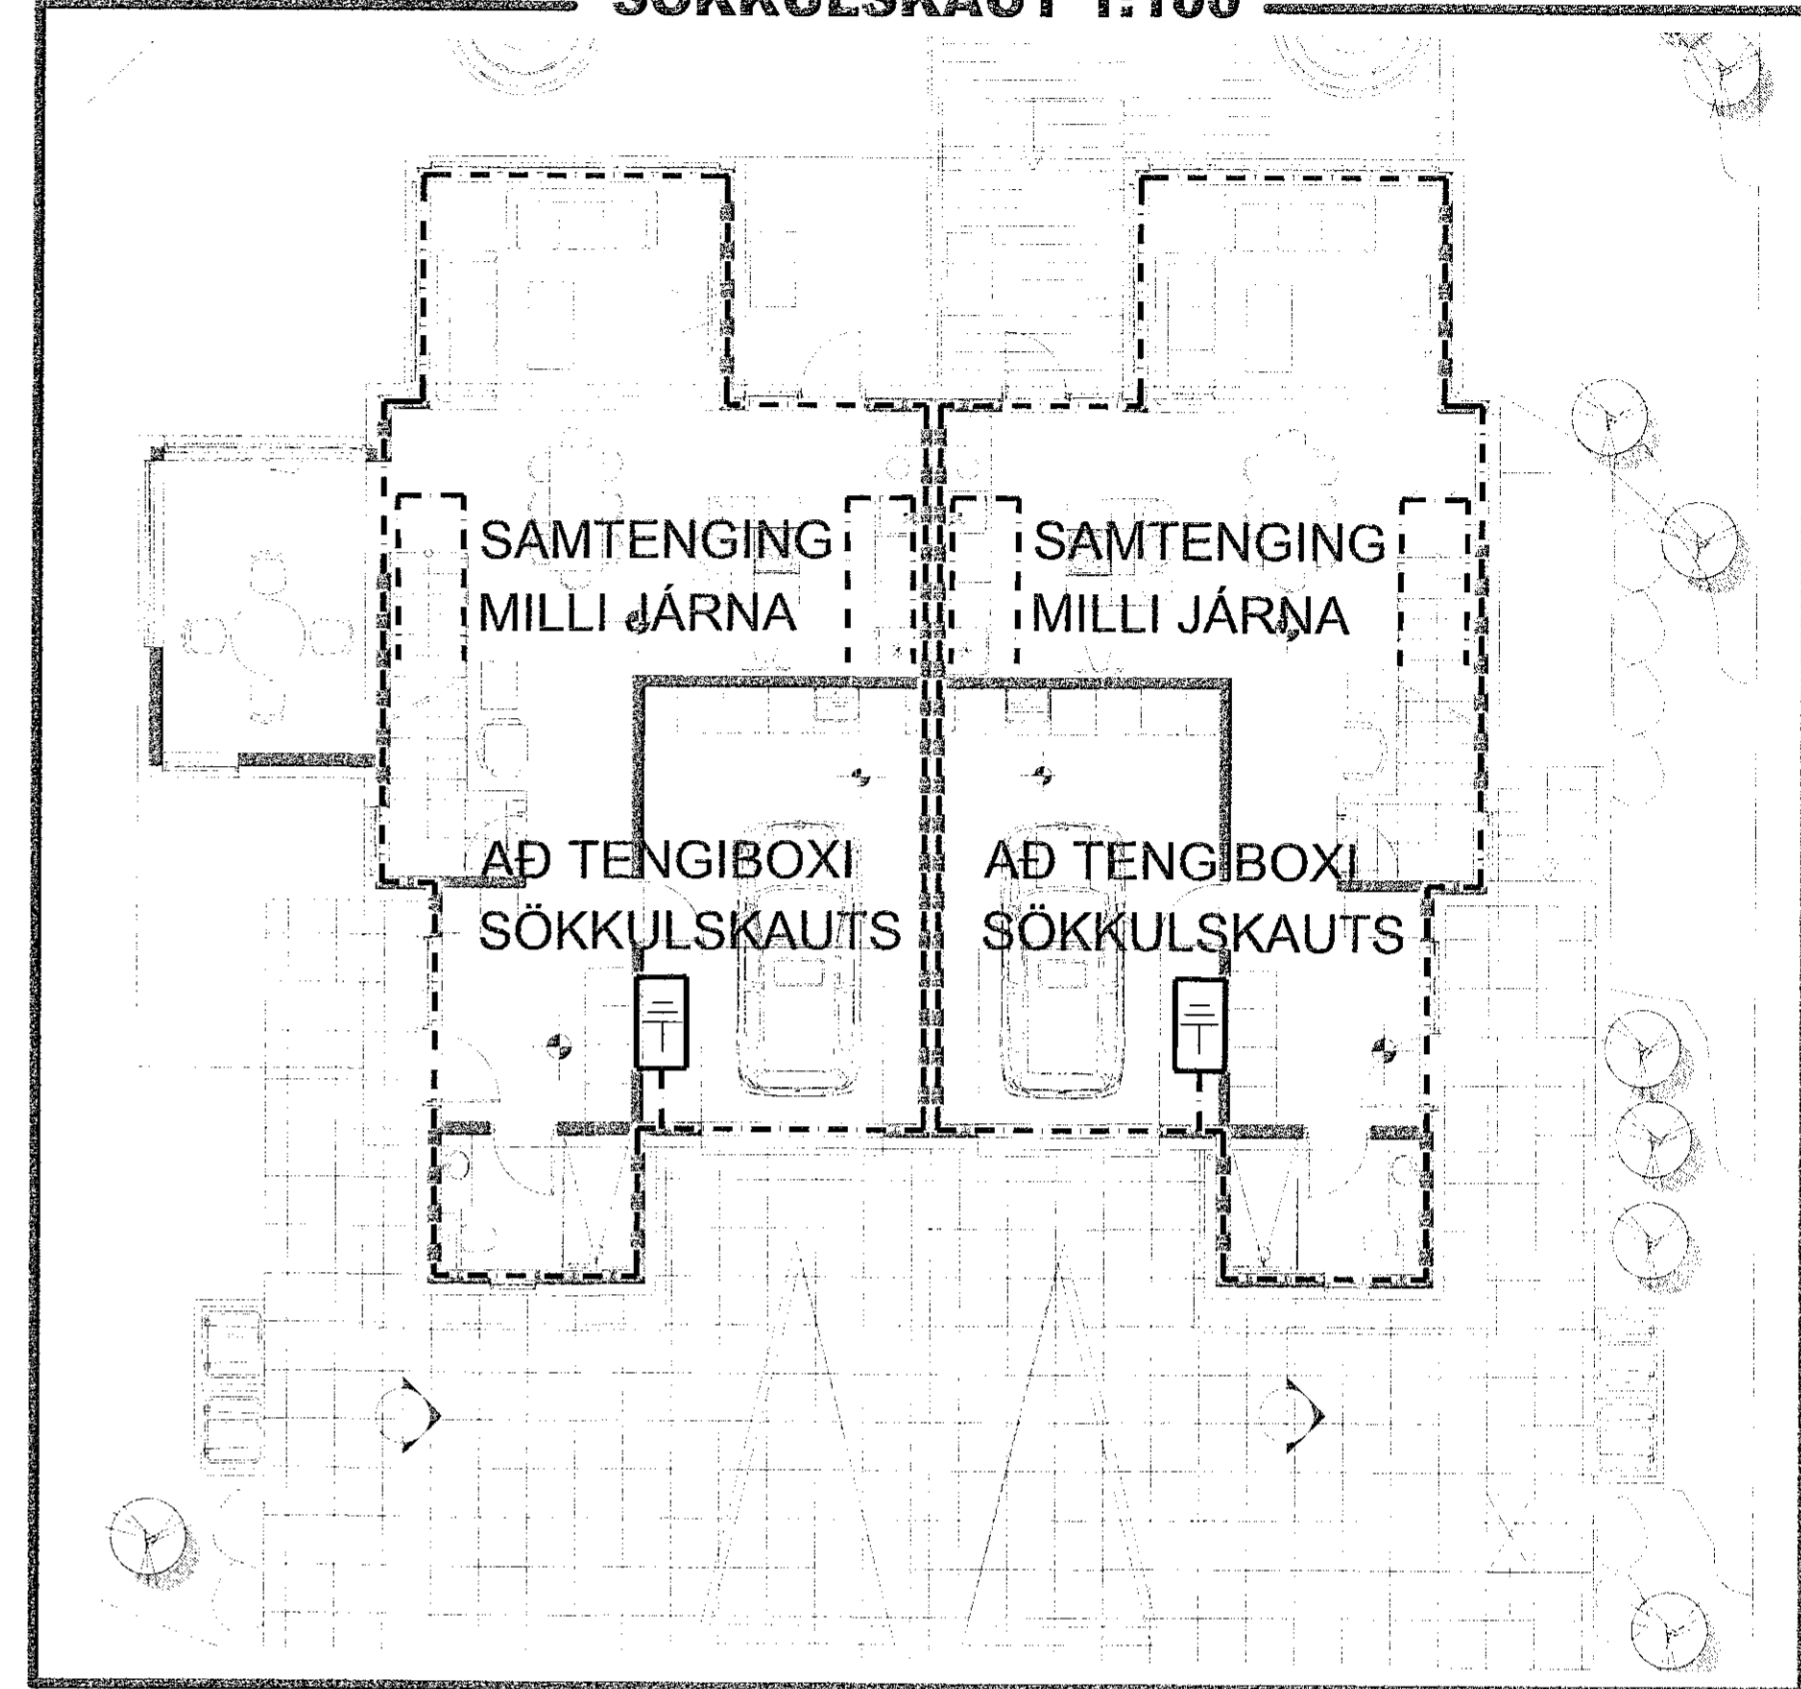

FRÁGANGUR SÖKKULJARÐSKAUTS

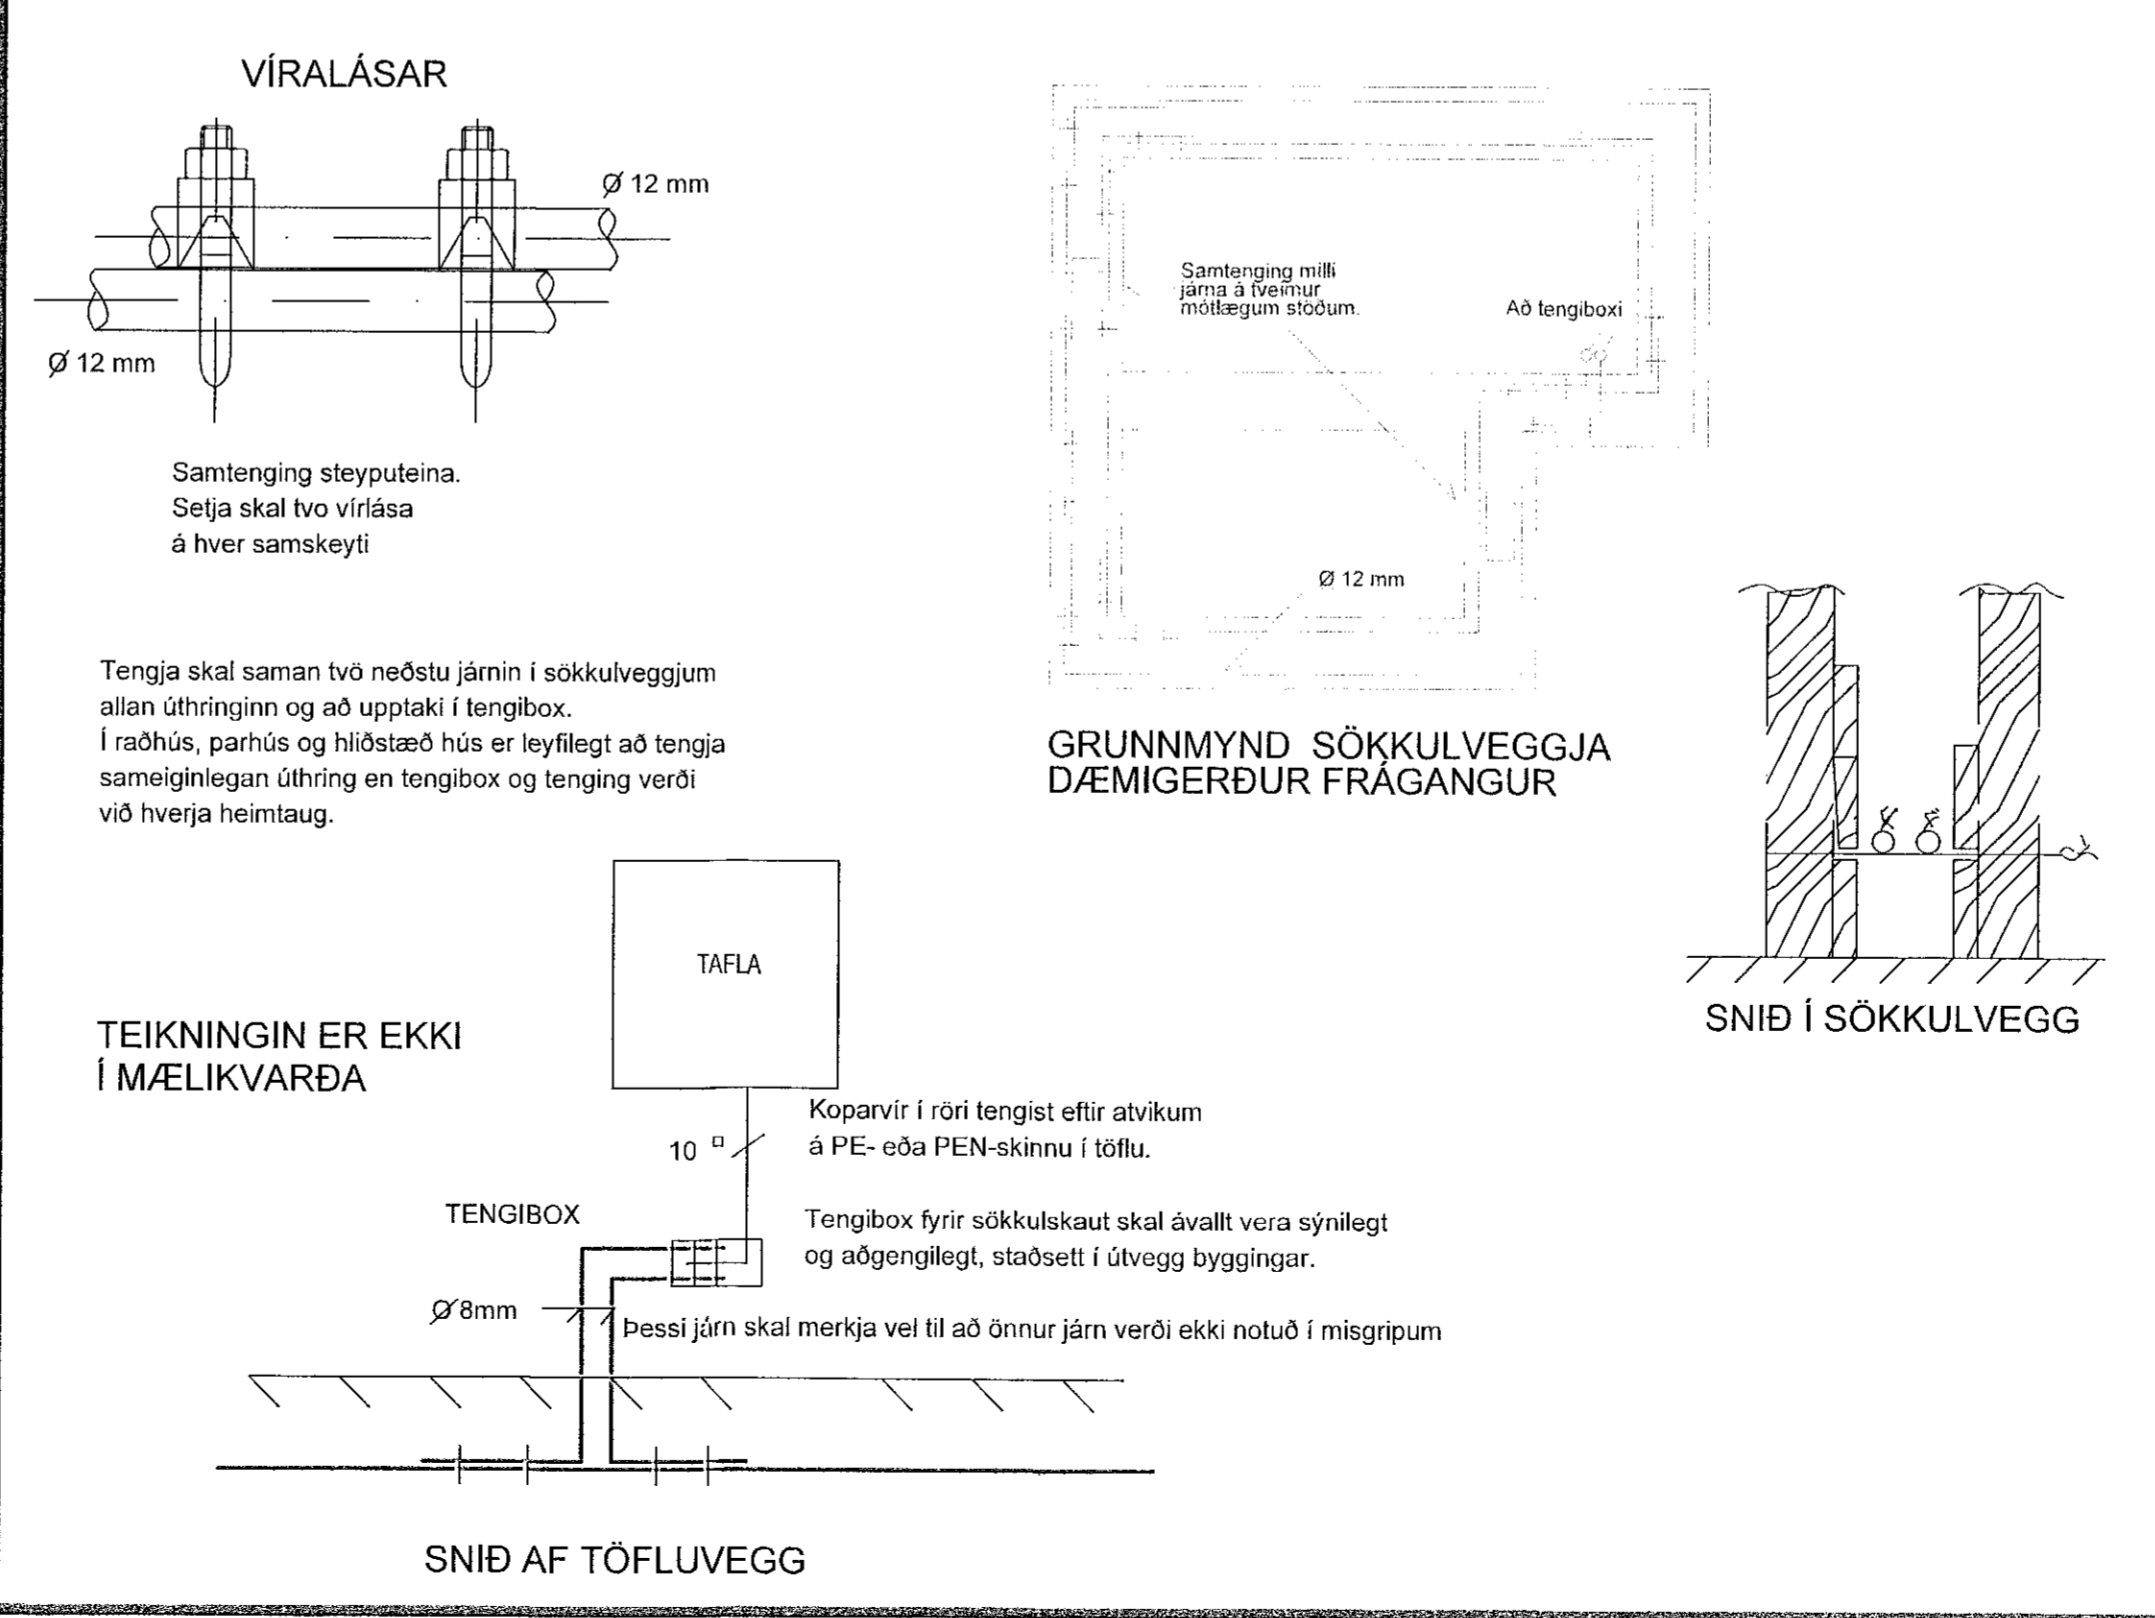

Br.	Dags.	Breyting	Ha.

FRUMA
Fruma ehf / 430700-2430
Lambhagavegur 13 113 Reykjavík
Sími: 821-6966
frumaehf@gmail.com

Verkefni: **Hlíðarbraut 16**
220 Hafnarfjörður

Teikningahöfði: **Raflagnir**

Tákn, Skýringar og Sökkulsk.

Dagsetning: 20.03.2023 Mælikvarði: 1:100 Bláðastærð: A1

Hannað: ARE Teiknað: ARE Vírfráð: ARE

Nafn og kennitala hönnuðar: **Axel Rúnar Eypórsson** 110881-4799

Undirskrift hönnuðar: *Axel Rúnar Eypórsson*

Nafn og kennitala hönnuðsþjóra: *[Signature]*

Undirskrift hönnuðsþjóra: *[Signature]*

Verknúmer: 23-011 Teikninganúmer: 0001 Útgáfa: A